

**CENTRO DE ATENCIÓN CESI INFONAVIT
CAMPECHE**
Lote 14-A, Av. Miguel Aleman, San Francisco de Campeche,
Campeche

**PROYECTO EJECUTIVO
INSTALACIÓN ELÉCTRICA**



NUMERO DE PLANO	
	IE-02
	IE-03

PLANO LLAVE ALIMENTADORES

NUMERO DEL PLANO:
CA-E-PL-IE-00B-00

FECHA: 00-00-00 ACOTACION: MTS 1:250 ESCALA:

UBICACION DEL ARCHIVO:



**USO ESPECIFICO
DEL PREDIO:**

TIPO DE TRAMITE:

DATOS DEL PROPIETARIO

NOMBRE: No.:
CALLE:
COLONIA:
DELEGACION:
TELEFONO:
FIRMA:

DATOS DEL D.R.O

NOMBRE: XX
CEDULA PROFESIONAL: XX
DIRECCION: XX
DELEGACION: XX
TELEFONO: XX
FIRMA:

CALCULISTA ELÉCTRICO

NOMBRE: JUAN CARLOS APOLONIO CONTLA
CEDULA PROFESIONAL: 8256972
DIRECCION: Rio Amazonas 30, Piso 1, Col. Cuauhtémoc
DELEGACION: Cuauhtémoc, Ciudad de México
TELEFONO MÓVIL: (044) 55-40-31-74-96
FIRMA:

DATOS DEL D.R.O

NOMBRE: ..
CEDULA PROFESIONAL: ..
DIRECCION: COL
DELEGACION:
TELEFONO:
FIRMA:

DATOS GENERALES

DATOS DEL PREDIO		USO
CLAVE CATASTRAL:	AREA: M2. MEDIDA DEL FRENTE: LOTE: FONDO: m	HABITACIONAL <input type="checkbox"/>
CONDominio:	DIRECCION:	UNIFAMILIAR <input type="checkbox"/>
CALLE:	ENTRE LA CALLE: Y LA CALLE:	PLURIFAMILIAR (CONDOMINIO) <input type="checkbox"/>
COLONIA:	DELEGACION:	COMERCIAL <input type="checkbox"/>
DICTAMEN DE USO DE SUELO No. DE FOLIO: FECHA:		SERVICIOS <input type="checkbox"/>
		INDUSTRIAL <input type="checkbox"/>

NORMATIVIDAD

CONCEPTO	NORMA	PROYECTO	DF.
ALTURA MAXIMA PERMITIDA			
COEFICIENTE DE OCUPACION DEL SUELO			
COEFICIENTE DE UTILIZACION DEL SUELO			
COEFICIENTE DE ABSORCION DEL SUELO			
PORCENTAJE DEL AREA LIBRE			
RESTRICCION AL FRENTE			
CAJONES DE ESTACIONAMIENTO			
RESTRICCIONES DIC. USO DE SUELO			

RIVERO BORRELL - GUTIERREZ
ARQUITECTOS ingenor

DATOS DE LA CONSTRUCCION

CONCEPTO	A. CONSTRUIDA	OBRA NUEVA	REGULARIZACION	LICENCIA ANTERIOR:
				Nº LIC. FECHA METROS
SOTANO				
PLANTA BAJA				
1er NIVEL				
MEZZANINE				
2do. NIVEL				
3er NIVEL				
VOLADOS				
ESTACIONAMIENTO				
OTROS				
TOTAL DE M ²				
BARDEO ML				
ALINEAMIENTO ML				
DEMOLICION				


ESCALA:
1:250

COTAS:
METROS

CLAVE:
IE-00
B

SELLO

Este plano sustituye a los anteriores
REVISIÓN - 00/16 de marzo 2018

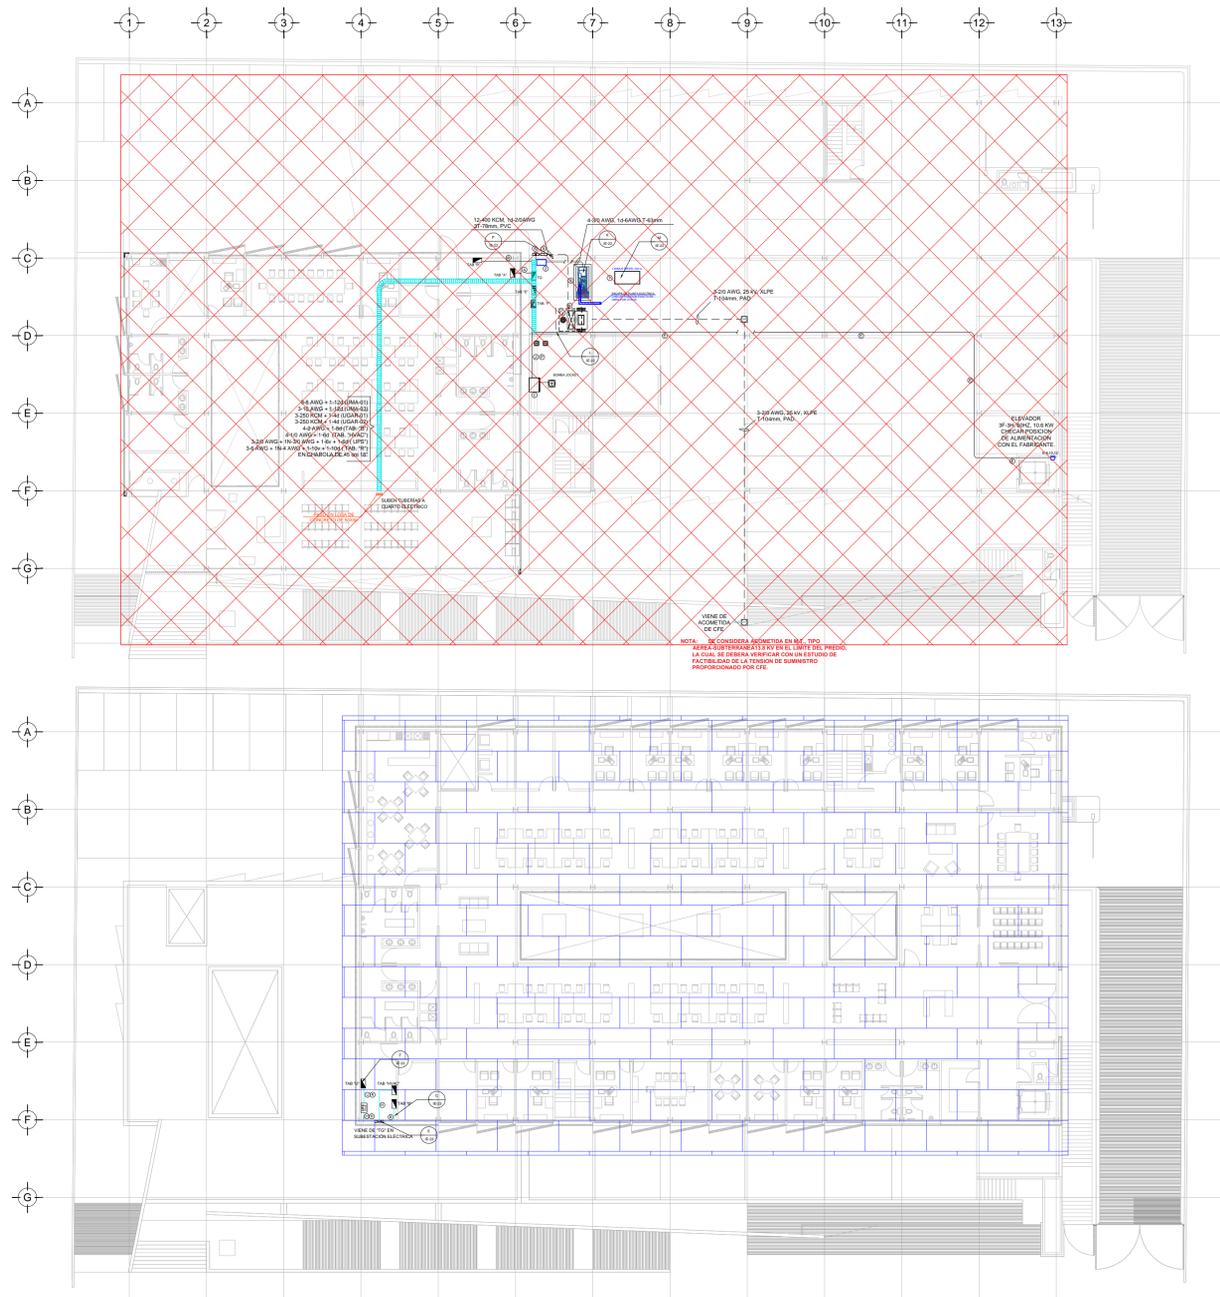

PLANO LLAVE N.P.T. +0.00mts., +0.15mts.
ESC: 1:250

PLANO LLAVE N.P.T. +3.90mts.
ESC: 1:250

PLANO APTO PARA CONSTRUCCION

SELLO