


**CENTRO DE ATENCIÓN CESI INFONAVIT
CAMPECHE**
Lote 14-A, Av. Miguel Aleman, San Francisco de Campeche,
Campeche

**PROYECTO EJECUTIVO
INSTALACIÓN ELÉCTRICA**



PLANO LLAVE ILUMINACIÓN EMERGENCIA

NUMERO DEL PLANO:
CA-E-PL-IE-00F-00
FECHA: 00-00-00 ACOTACION: MTS ESCALA: 1:250
UBICACION DEL ARCHIVO:

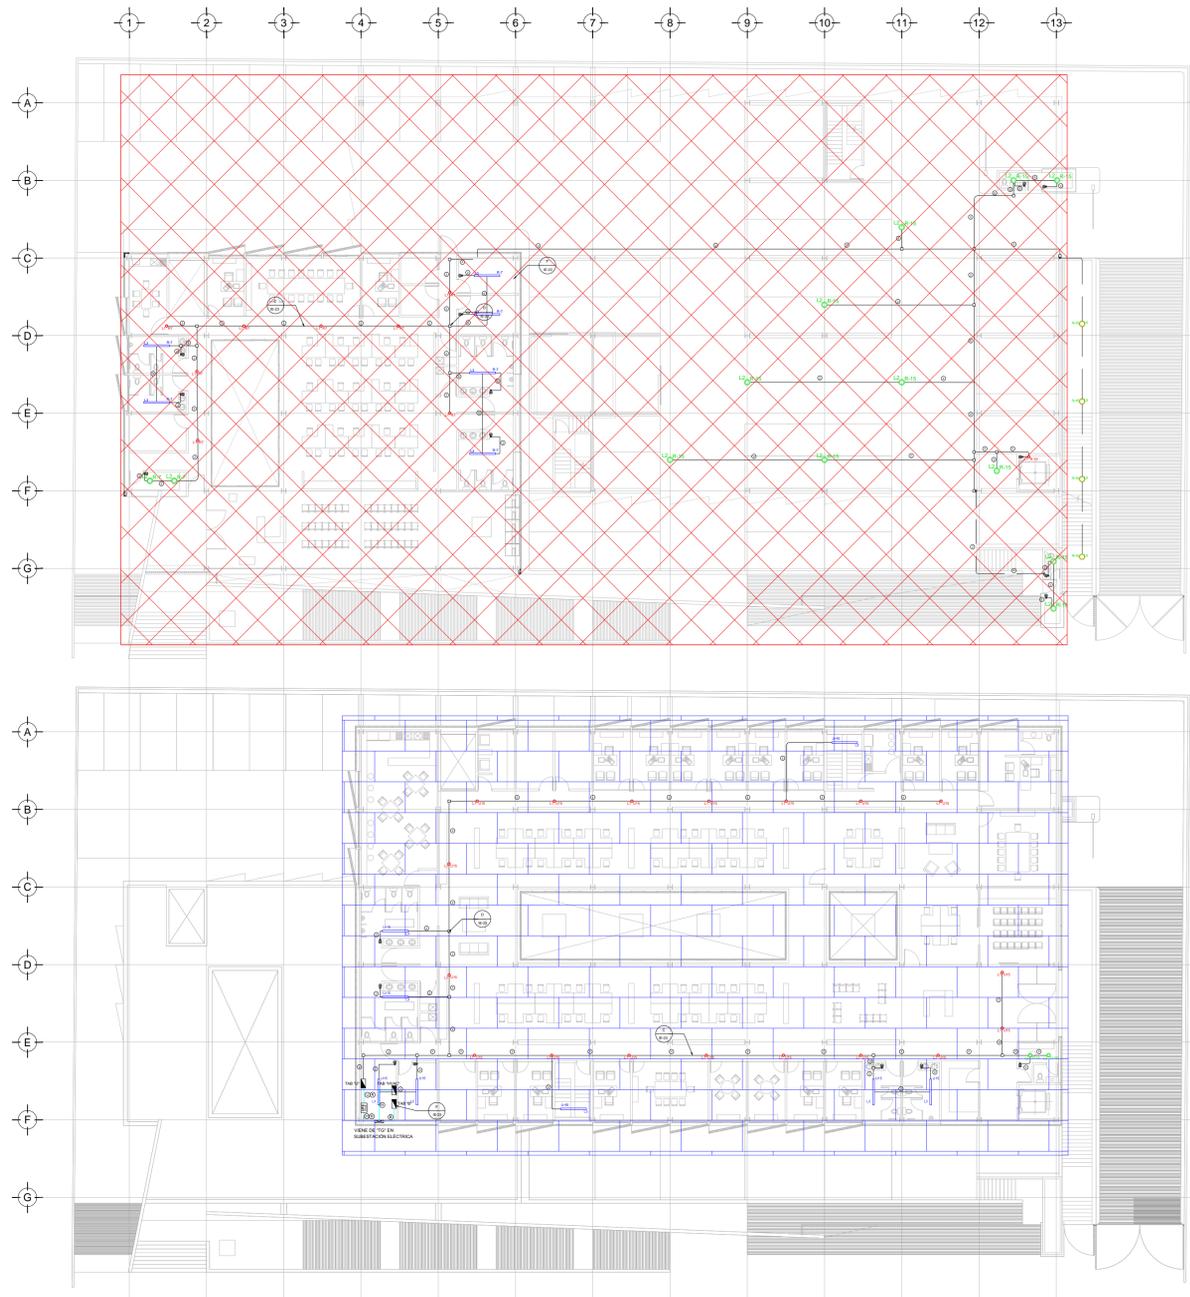

NUMERO DE PLANO

	IE-09
	IE-11

**USO ESPECIFICO
DEL PREDIO:**
TIPO DE TRAMITE:

DATOS DEL PROPIETARIO

NOMBRE: No.:
CALLE:
COLONIA:
DELEGACION:
TELEFONO:
FIRMA:
DATOS DEL D.R.O
NOMBRE: XX
CEDULA PROFESIONAL: XX
DIRECCION: XX
DELEGACION: XX
TELEFONO: XX
FIRMA:

DATOS GENERALES

DATOS DEL PREDIO		USO
CLAVE CATASTRAL:		
CONDominio:	AREA: M2.	HABITACIONAL <input type="checkbox"/>
MEDIDA DEL FRENTE:	LOTE: FONDO: m	UNIFAMILIAR <input type="checkbox"/>
DIRECCION:		PLURIFAMILIAR (CONDOMINIO) <input type="checkbox"/>
CALLE: ENTRE LA CALLE: Y LA CALLE:	No OFICIAL:	COMERCIAL <input type="checkbox"/>
COLONIA: DELEGACION:		SERVICIOS <input type="checkbox"/>
DICTAMEN DE USO DE SUELO		INDUSTRIAL <input type="checkbox"/>
No. DE FOLIO:	FECHA:	

CALCULISTA ELÉCTRICO

NOMBRE: JUAN CARLOS APOLONIO CONTRA
CEDULA PROFESIONAL: 8256972
DIRECCION: Rio Amazonas 30, Piso 1, Col. Cuauhtémoc
DELEGACION: Cuauhtémoc, Ciudad de México
TELEFONO MÓVIL: (044) 55-40-31-74-96
FIRMA:
DATOS DEL D.R.O
NOMBRE: ..
CEDULA PROFESIONAL: ..
DIRECCION: ..
DELEGACION: COL
TELEFONO:
FIRMA:

NORMATIVIDAD

CONCEPTO	NORMA	PROYECTO	DF.
ALTURA MAXIMA PERMITIDA			
COEFICIENTE DE OCUPACION DEL SUELO			
COEFICIENTE DE UTILIZACION DEL SUELO			
COEFICIENTE DE ABSORCION DEL SUELO			
PORCENTAJE DEL AREA LIBRE			
RESTRICCION AL FRENTE			
CAJONES DE ESTACIONAMIENTO			
RESTRICCIONES DIC. USO DE SUELO			

RIVERO BORRELL - GUTIERREZ
ARQUITECTOS ingenor

DATOS DE LA CONSTRUCCION

CONCEPTO	A. CONSTRUIDA		OBRAS NUEVAS		REGULARIZACION		LICENCIA ANTERIOR:		
	Nº	M2	Nº	M2	Nº	M2	Nº LIC	FECHA	METROS
SOTANO									
PLANTA BAJA									
1er NIVEL									
MEZZANINE									
2do. NIVEL									
3er NIVEL									
VOLADOS									
ESTACIONAMIENTO									
OTROS									
TOTAL DE M ²									
BARDEO ML									
ALINEAMIENTO ML									
DEMOLICION									

ESCALA:
1:250
COTAS:
METROS
CLAVE:
IE-00
F

SELLO

Este plano sustituye a los anteriores
REVISIÓN - 00/16 de marzo 2018

PLANO APTO PARA CONSTRUCCION

SELLO