


**CENTRO DE SERVICIO INFONAVIT
AGUASCALIENTES**
CALLE BALNEARIOS FRACC. EJIDO DE OJO CALIENTE
MUNICIPIO DE AGUASCALIENTES EDO. DE AGUASCALIENTES

PROYECTO EJECUTIVO

PLANOS: **CANCELERÍAS**

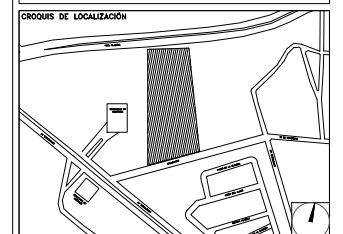

NUMERO DEL PLANO: _____ NORTE:

FECHA: 00-00-00 ACOTACION: _____ ESCALA: _____

UBICACION DEL ARCHIVO: _____



USO ESPECIFICO DEL PREDIO: _____

TIPO DE TRAMITE: _____

DATOS DEL PROPIETARIO		DATOS GENERALES																																					
NOMBRE: _____ No.: _____ CALLE: _____ COLONIA: _____ DELEGACION: _____ TELEFONO: _____ FIRMA: _____		DATOS DEL PREDIO CLAVE CATASTRAL: _____ CONDOMINIO: _____ AREA: _____ M2. MEDIDA DEL FRENTE: _____ FONDO: _____ m DIRECCION: _____ ENTRE LA CALLE: _____ No OFICIAL: _____ Y LA CALLE: _____ COLONIA: _____ DELEGACION: _____ DICTAMEN DE USO DE SUELO No. DE FOLIO: _____ FECHA: _____		USO HABITACIONAL <input type="checkbox"/> UNIFAMILIAR <input type="checkbox"/> PLURIFAMILIAR (CONDOMINIO) <input type="checkbox"/> COMERCIAL <input type="checkbox"/> SERVICIOS <input type="checkbox"/> INDUSTRIAL <input type="checkbox"/>																																			
DATOS DEL D.R.O NOMBRE: XX CEDULA PROFESIONAL: XX DIRECCION: XX DELEGACION: XX TELEFONO: XX FIRMA: _____		CORRESPBLE. INGENIERIAS NOMBRE: XX CEDULA PROFESIONAL: XX DIRECCION: XX DELEGACION: XX TELEFONO: XX FIRMA: _____																																					
DATOS DEL D.R.O NOMBRE: .. CEDULA PROFESIONAL: .. DIRECCION: .. DELEGACION: .. COL. TELEFONO: .. FIRMA: _____		NORMATIVIDAD <table border="1"> <thead> <tr> <th>CONCEPTO</th> <th>NORMA</th> <th>PROYECTO</th> <th>DF.</th> </tr> </thead> <tbody> <tr><td>ALTURA MAXIMA PERMITIDA</td><td></td><td></td><td></td></tr> <tr><td>COEFICIENTE DE OCUPACION DEL SUELO</td><td></td><td></td><td></td></tr> <tr><td>COEFICIENTE DE UTILIZACION DEL SUELO</td><td></td><td></td><td></td></tr> <tr><td>COEFICIENTE DE ABSORCION DEL SUELO</td><td></td><td></td><td></td></tr> <tr><td>PORCENTAJE DEL AREA LIBRE</td><td></td><td></td><td></td></tr> <tr><td>RESTRICCION AL FRENTE</td><td></td><td></td><td></td></tr> <tr><td>CAJONES DE ESTACIONAMIENTO</td><td></td><td></td><td></td></tr> <tr><td>RESTRICCIONES DIC. USO DE SUELO</td><td></td><td></td><td></td></tr> </tbody> </table>		CONCEPTO	NORMA	PROYECTO	DF.	ALTURA MAXIMA PERMITIDA				COEFICIENTE DE OCUPACION DEL SUELO				COEFICIENTE DE UTILIZACION DEL SUELO				COEFICIENTE DE ABSORCION DEL SUELO				PORCENTAJE DEL AREA LIBRE				RESTRICCION AL FRENTE				CAJONES DE ESTACIONAMIENTO				RESTRICCIONES DIC. USO DE SUELO			
CONCEPTO	NORMA	PROYECTO	DF.																																				
ALTURA MAXIMA PERMITIDA																																							
COEFICIENTE DE OCUPACION DEL SUELO																																							
COEFICIENTE DE UTILIZACION DEL SUELO																																							
COEFICIENTE DE ABSORCION DEL SUELO																																							
PORCENTAJE DEL AREA LIBRE																																							
RESTRICCION AL FRENTE																																							
CAJONES DE ESTACIONAMIENTO																																							
RESTRICCIONES DIC. USO DE SUELO																																							

**RIVERO BORRELL - GUTIERREZ
ARQUITECTOS**

DATOS DE LA CONSTRUCCION		LICENCIA ARQUITECTONICA	
CONCEPTO	A. CONSTRUIDA	OBRA NUEVA	REGULARIZACION
SOTANO			
PLANTA BAJA			
1er NIVEL			
MEZZANINE			
2do. NIVEL			
3er NIVEL			
VOLADOS			
ESTACIONAMIENTO			
OTROS			
TOTAL DE M ²			
BARDEO ML			
ALINEAMIENTO ML			
DEMOLICION			


ESCALA: **1 : 125**

GOTAS: **METROS**

CLAVE: **CA-02**

SELLO

Este plano sustituye a los anteriores
REVISIÓN - 00 / 21 febrero 2018

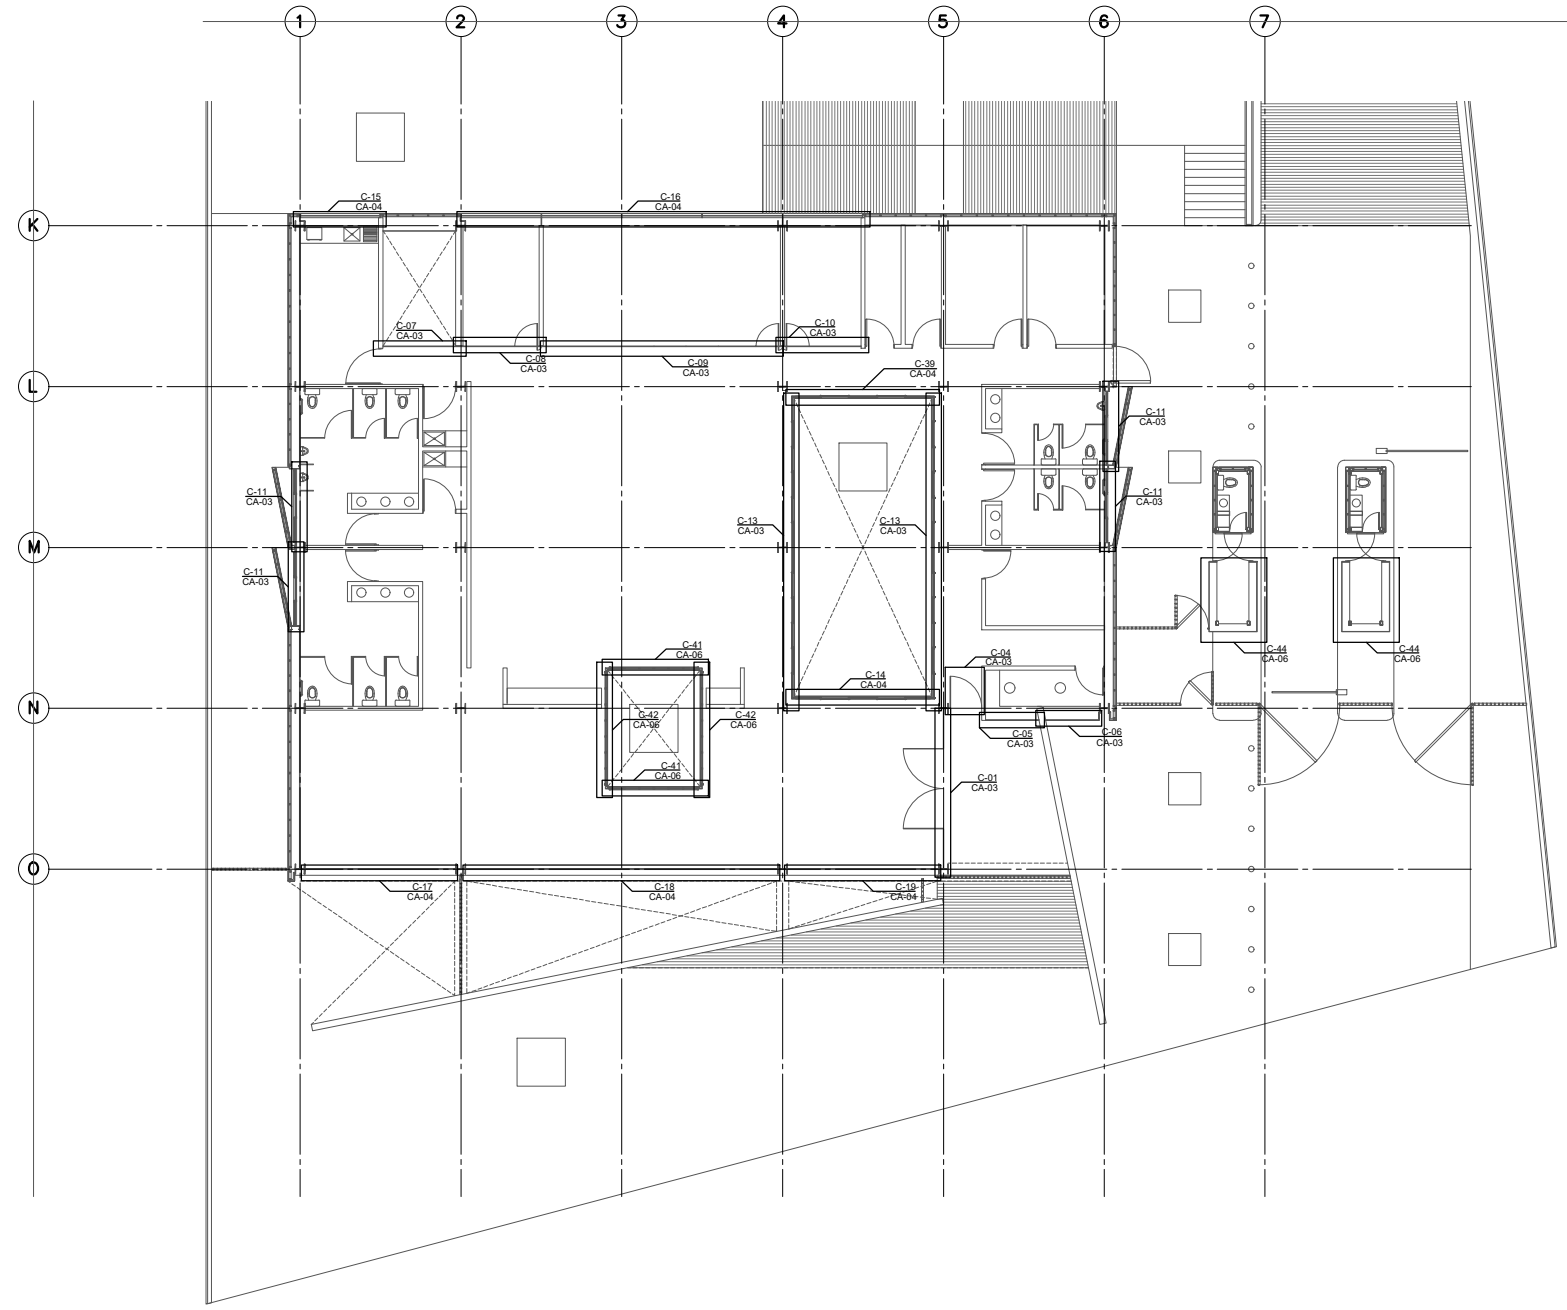

PLANTA ARQUITECTÓNICA CANCELERÍAS NIVEL ±00.00

No. de Cancel	Ubicación	Con Puerta de Cristal		Dimensión Total Cancel	
		Izquierda	Derecha	Ancho	Alto
C-01	± 0.000	1	1	1.50x3.30m	5.88m x 3.30m
C-02 (SE OMITIO)					
C-03 (SE OMITIO)					
C-04	± 0.000	1		1.25x3.30m	1.25m x 3.30m
C-05	± 0.000				1.993m x 0.30m
C-06	± 0.000				2.314m x 0.30m
C-07	± 0.000				2.90m x 2.25m
C-08	± 0.000		1	1.00x2.25m	3.00m x 2.25m
C-09	± 0.000		1	1.00x2.25m	3.00m x 2.25m
C-10	± 0.000	1	1	0.975x2.25m	2.925m x 2.25m
C-11	± 0.000 / +1.500				2.738m x 1.20m
C-12	+1.500				2.738m x 1.20m
C-13	± 0.000				11.250m x 1.50m
C-14	± 0.000 / +1.500				5.25m x 3.75m
C-15	± 0.000				3.00m x 0.75m
C-16	± 0.000				15.00m x 0.75m
C-17	± 0.000				5.644m x 3.30m
C-18	± 0.000				11.644m x 3.30m
C-19	± 0.000				5.644m x 3.30m
C-20	+1.500	1	1	1.50x2.25	8.85m x 2.25m
C-21	+1.500		1	0.98x2.25	6.00m x 3.30m
C-22	+1.500				1.95m x 0.30m
C-23	+1.500	1		2.775x2.25m	2.775m x 2.25m
C-24	+1.500		1	0.925x2.25m	2.775m x 2.25m
C-25	+1.500		1	0.925x2.25m	5.55m x 2.25m
C-26	+1.500	1		1.274x2.25m	1.274m x 2.25m
C-27	+1.500	1		0.925x2.25m	5.55m x 3.30m
C-28	+1.500				1.265m x 3.30m
C-29	+1.500		1	0.975x2.25m	2.925m x 2.25m
C-30	+1.500	1		1.00x2.25m	1.00m x 2.25m
C-31	+1.500		1	1.00x2.25m	3.00m x 2.25m
C-32	+1.500		1	1.00x2.25m	3.00m x 2.25m
C-33	+1.500		1	1.00x2.25m	6.00m x 2.25m
C-34	± 0.000	1		0.975x2.25m	2.925m x 2.25m
C-35	+1.500				2.70m x 2.25m
C-36	+1.500	1		1.00x2.25m	6.00m x 2.25m
C-37	+1.500				20.625m x 1.50m
C-38	+1.500				20.625m x 1.50m
C-39	+1.500				5.250m x 2.25m
C-40	+1.500				2.738m x 2.85m
C-41	± 0.000				3.60m x 3.75m
C-42	± 0.000				4.50m x 3.75m
C-43	+1.500				6.00m x 0.75m
C-44	± 0.000				6.20m x 0.30