



**CENTRO DE SERVICIO INFONAVIT
AGUASCALIENTES**
**CALLE BALNEARIOS FRACC. EJIDO DE OJO CALIENTE
MUNICIPIO DE AGUASCALIENTES EDO. DE AGUASCALIENTES**

PROYECTO EJECUTIVO
DETALLES


- NOTAS GENERALES
1. LAS DIMENSIONES Y COTAS DESCRITAS EN ESTOS DIBUJOS DEBERÁN TENER PRECEDENCIA SOBRE LA E S C A L A .
 2. LOS CONTRATISTAS DEBERÁN VERIFICAR Y SER RESPONSABLES POR TODAS LAS DIMENSIONES Y CONDICIONES EN EL TRABAJO Y RIVERO BORRELL - GUTIERREZ ARQUITECTOS DEBE SER NOTIFICADA DE CUALQUIER VARIACIÓN EN LAS DIMENSIONES Y CONDICIONES INDICADAS EN CADA UNO DE LOS PLANOS.
 3. LAS ESPECIFICACIONES Y DETALLES EN LA ESCALA ADECUADA DEBERÁN SER SOMETIDOS A LA APROBACIÓN POR RIVERO BORRELL - GUTIERREZ ARQUITECTOS PARA PROCEDER A LA FABRICACIÓN DE LOS ELEMENTOS QUE SE INDIQUEN.
 4. TODAS LAS IDEAS, DISEÑOS, ACOMODOS Y PLANES INDICADOS O REPRESENTADOS EN ESTOS PLANOS PERTENECEN Y SON PROPIEDAD DE RIVERO BORRELL - GUTIERREZ ARQUITECTOS; Y FUERON CREADOS Y DESARROLLADOS PARA SU USO EN RELACIÓN CON EL PROYECTO ESPECIFICADO. NINGUNO DE DICHS DISEÑOS, IDEAS, ACOMODOS Y PLANES DEBERÁN SER USADOS Y PRESENTADOS A PERSONAS, FIRMAS O COMPAÑÍAS POR NINGÚN MOTIVO CUALQUIERA QUE SEA SIN EL PERMISO ESCRITO DE RIVERO BORRELL - GUTIERREZ ARQUITECTOS .
 5. CONSULTE LAS FECHAS Y REVISIONES SUBSECUENTES DE CADA PLANO; LOS PLANOS ARQUITECTÓNICOS RIGEN SOBRE LOS PLANOS ESTRUCTURALES, DE INSTALACIONES, ETC., EN CASO DE EXISTIR DISCREPANCIAS, SE CONSULTARÁN CON RIVERO BORRELL - GUTIERREZ ARQUITECTOS .
 6. LAS MODIFICACIONES REALIZADAS EN EL PRESENTE PLANO CANCELAN TODOS LOS ANTERIORES.
 7. TODAS LAS MEDIDAS DE PAÑOS, ÁNGULOS Y NIVELES QUE SE RELACIONAN CON LA INTERSECCIÓN DE CUALQUIER TIPO DE ELEMENTOS DEBERÁN SER VERIFICADOS EN OBRA .
 8. LAS COTAS EN LOS PLANOS QUE CONTIENEN ELEMENTOS DESDOLADOS REPRESENTAN MEDIDAS EN VERDADERA MAGNITUD, POR LO QUE NO NECESARIAMENTE COINCIDEN CON LAS COTAS EN OTROS PLANOS DONDE LOS MISMOS ELEMENTOS APARECEN EN PROYECCIÓN N .

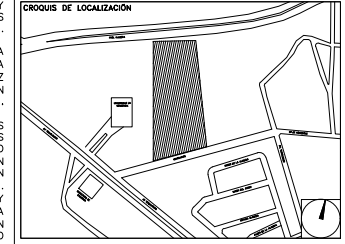


NUMERO DEL PLANO:	NORTE:
FECHA: 00-00-00	ACOTACION: ESCALA:
UBICACION DEL ARCHIVO:	

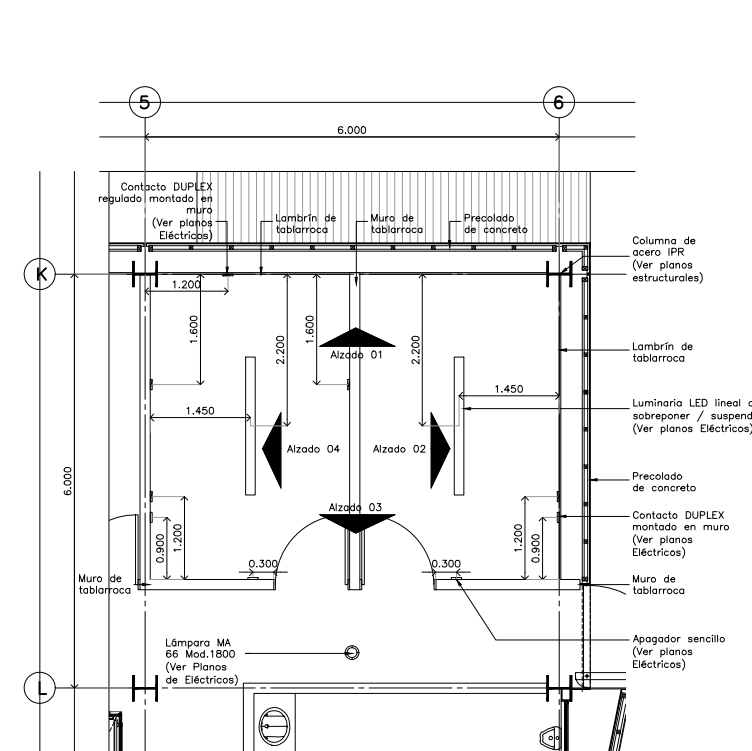


Detalle 09
Site, Cuarto eléctrico / CESI
Escala: 1:50

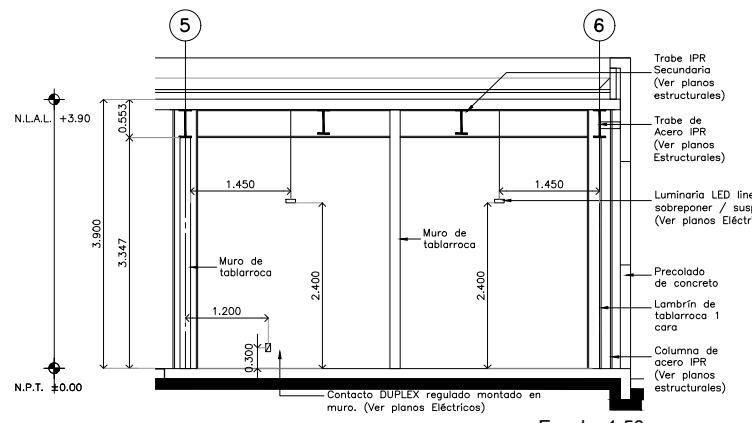


ALZADO 1 Detalle 09
Escala: 1:50

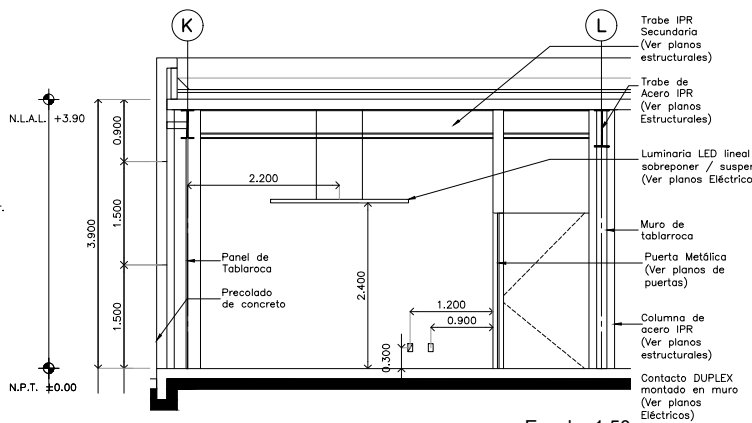


ALZADO 2 Detalle 09
Escala: 1:50

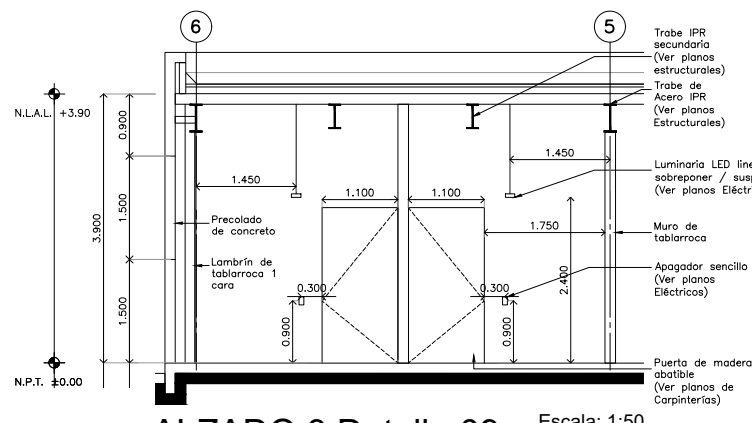


ALZADO 3 Detalle 09
Escala: 1:50

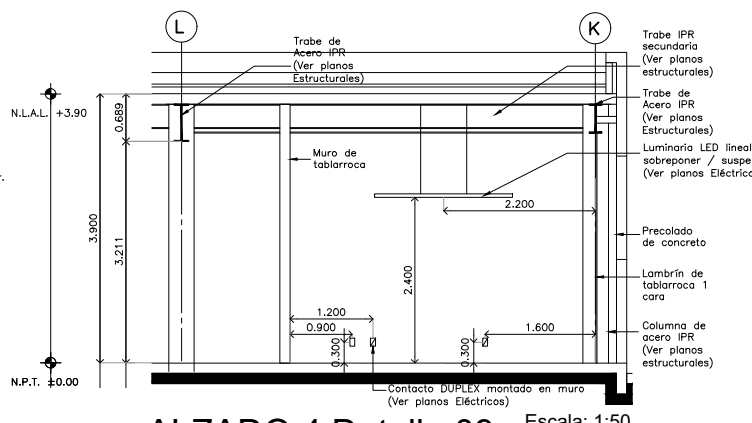


ALZADO 4 Detalle 09
Escala: 1:50

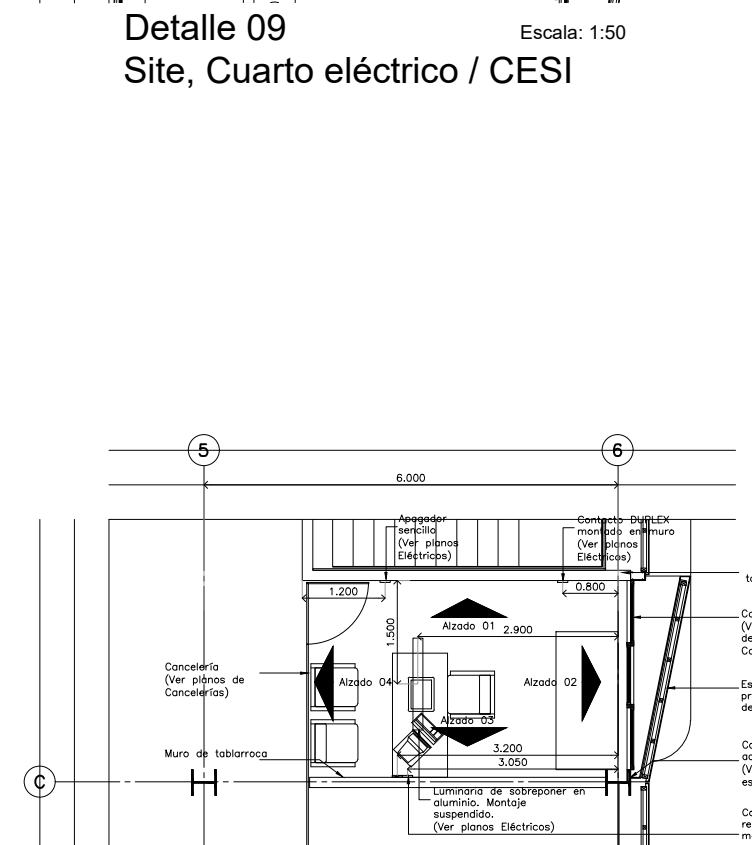


Detalle 10
Servicio médico / Delegación
Escala: 1:50

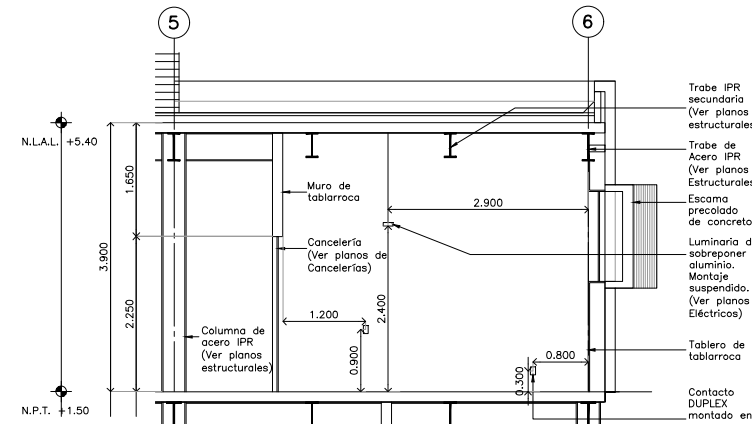


ALZADO 1 Detalle 10
Escala: 1:50

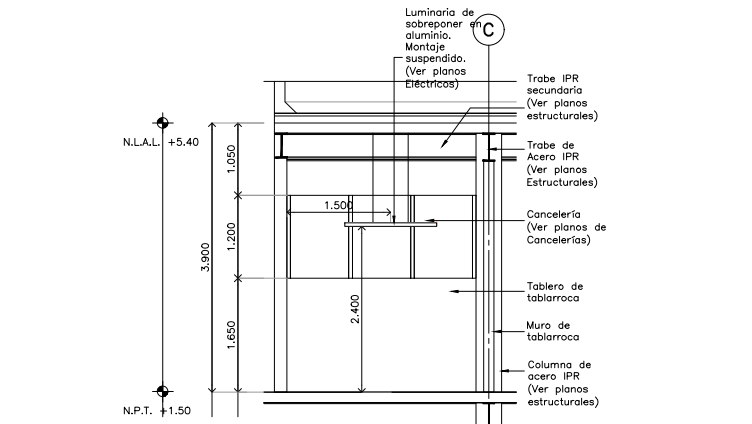

ALZADO 2 Detalle 10
Escala: 1:50

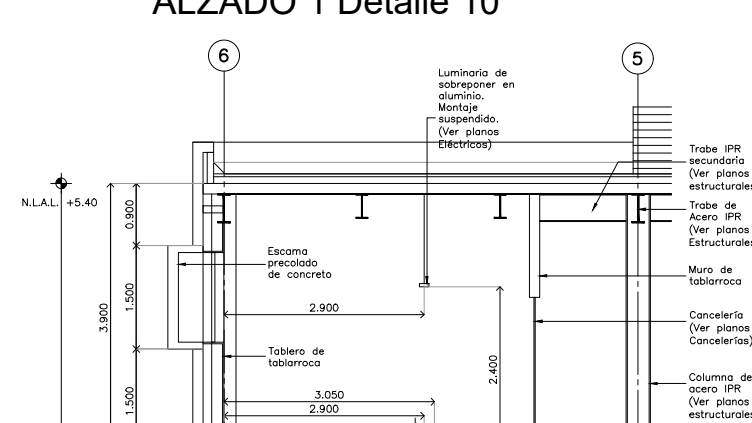

ALZADO 3 Detalle 10
Escala: 1:50

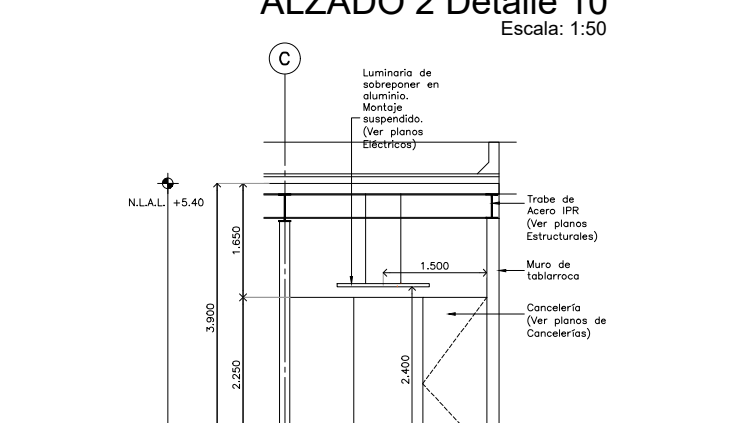

ALZADO 4 Detalle 10
Escala: 1:50

USO ESPECIFICO DEL PREDIO:
TIPO DE TRAMITE:

DATOS DEL PROPIETARIO	DATOS GENERALES
NOMBRE: No.:	DATOS DEL PREDIO
CALLE:	CLAVE CATASTRAL: AREA: M2. HABITACIONAL <input type="checkbox"/>
DELEGACION:	CONDOMINIO: AREA: M2. UNIFAMILIAR <input type="checkbox"/>
TELEFONO:	MEDIDA DEL FRENTE: FONDO: m. PLURIFAMILIAR (CONDOMINIO) <input type="checkbox"/>
FIRMA:	DIRECCION: No OFICIAL: COMERCIAL <input type="checkbox"/>
DATOS DEL D.R.O	DIRECCION: Calle: No OFICIAL: SERVICIOS <input type="checkbox"/>
NOMBRE: XX	ENTRE LA CALLE: COLONIA: INDUSTRIAL <input type="checkbox"/>
DIRECCION: XX	DELEGACION:
DELEGACION: XX	DICTAMEN DE USO DE SUELO
TELEFONO: XX	No. de FOLIO: FECHA:
FIRMA:	NORMATIVIDAD
CORRESPBLE. INGENIERIAS	CONCEPTO
NOMBRE: XX	ALTIMA MAXIMA PERMITIDA
CEDULA PROFESIONAL: XX	COEFICIENTE DE OCUPACION DEL SUELO
DIRECCION: XX	COEFICIENTE DE UTILIZACION DEL SUELO
DELEGACION: XX	COEFICIENTE DE ABSORCION DEL SUELO
TELEFONO: XX	PORCENTAJE DEL AREA LIBRE
FIRMA:	RESTRICCION AL FRENTE
DATOS DEL D.R.O	CAJONES DE ESTACIONAMIENTO
NOMBRE: CEDULA PROFESIONAL: .. COL.	RESTRICCIONES DIC. USO DE SUELO
DIRECCION: .. COL.	
DELEGACION: .. COL.	
TELEFONO: .. COL.	
FIRMA:	

**RIVERO BORRELL - GUTIERREZ
ARQUITECTOS**

DATOS DE LA CONSTRUCCION	SELLO
CONCEPTO	AL CONSTRUCCION
BOTANO	OBRA NUEVA
PLANTA BAJA	RENOVACION
1er NIVEL	LICENCIA ANTERIOR
MEZZANINE	No. LIC.
2do. NIVEL	FECHA
3er NIVEL	METROS
VOLADOS	
ESTACIONAMIENTO	
OTROS	
TOTAL DE M²	
BARDEO ML	
ALINEAMIENTO ML	
DEMOLICION	
ESCALA:	SELLO
1 : 50	
COTAS:	
METROS	
CLAVE:	
DE-07	
Este plano sustituye a los anteriores	
REVISION - 00 / 21 febrero 2018	