


NÚMERO DE PLANO
HP-01

CENTRO DE SERVICIO INFONAVIT / DEL MÉRIDA

CALLE 39 CON LA EXTENSIÓN DE 32 M-204 SECC. CATASTRAL 13 NUM. 512D MÉRIDA YUCATÁN

**PROYECTO EJECUTIVO
INSTALACIÓN PLUVIAL**

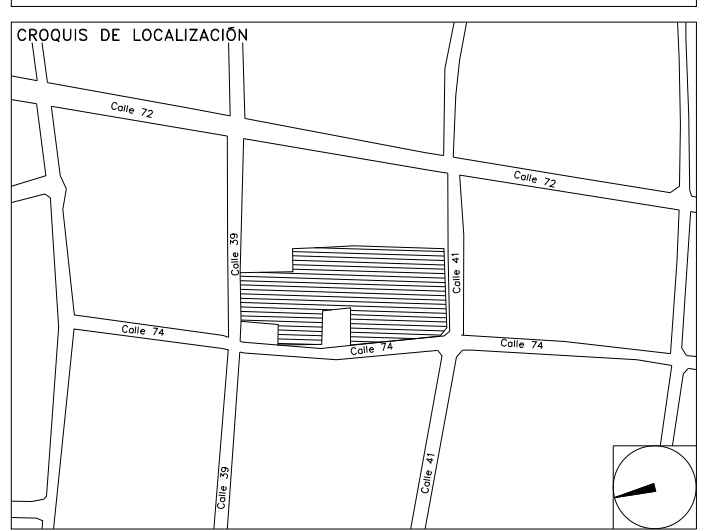

- NOTAS
1. LA UBICACION DEL COLECTOR MARGINAL SE TENDRA QUE CONFIRMAR DE ACUERDO A LA FACTIBILIDAD.
 2. TODAS LAS INSTALACIONES DE DRENAJE DE AGUAS NEGRAS, DEBERAN SOMETERSE A UNA PRUEBA HIDROSTÁTICA DE 10 m.c.a. (1 kg/cm²) DURANTE UN TIEMPO MÍNIMO DE 2 HORAS, ADEMÁS DE QUE DICHA PRUEBA SE REALIZARA POR SECCIONES Y ANTES DE TERMINARSE MUROS Y PISOS, PERO ASEGURANDO LA CORRECTA UNIÓN DE TODAS LAS CONEXIONES DE ACUERDO A LA NORMA: NOM-001-CONAGUA-2009.
 3. LAS PUNTAS DE LA TUBERÍA INSTALADA DEBERÁN SER TAPADAS PROVISIONALMENTE, PARA EVITAR LA ENTRADA DE BASURA.
 4. ANTES DE COLOCAR LOS ELEMENTOS ESTRUCTURALES DE CONCRETO, MUROS, TRABES Y LOSAS, DEBERÁ DE PREVENIRSE LA PREPARACIÓN PARA PASOS DE TUBERÍA DEJANDO UNA CAMISA DE TUBERÍA DE PVC, DE UN DIÁMETRO MAYOR AL DIÁMETRO DEL PROYECTO, DEBIÉNDOSE RESPETAR DIÁMETROS, POSICIÓN EN PLANTA Y ELEVACIÓN.
 5. CUALQUIER INTERFERENCIA QUE SE TENGA CON LA INSTALACIÓN PROYECTADA, CON LAS OTRAS INSTALACIONES DEBERÁ DE RESOLVERSE CON LA COORDINACIÓN Y APROBACIÓN DE LA SUPERVISIÓN PARA SU CORRECTA Y ADECUADA COLOCACIÓN POR PARTE DEL CONTRATISTA.

**DRENAJE PLUVIAL
PLANO LLAVE - PLANTA ESTACIONAMIENTO**

NÚMERO DEL PLANO: ME-E-PL-HP-000-00 A
FECHA: 00-00-00
ACOTACION: MTS
ESCALA: 1:200
UBICACION DEL ARCHIVO:



USO ESPECIFICO DEL PREDIO:
TIPO DE TRAMITE:

DATOS DEL PROPIETARIO		DATOS GENERALES	
NOMBRE: No.:		DATOS DEL PREDIO	
CALLE:		CLAVE CATASTRAL:	USO
COLONIA:		CONDominio: AREA: M2.	HABITACIONAL <input type="checkbox"/>
DELEGACION:		MEIDA DEL FRENTE: FONDO: m	UNIFAMILIAR <input type="checkbox"/>
TELEFONO:		DIRECCION:	PLURIFAMILIAR (CONDominio) <input type="checkbox"/>
FIRMA:		CALLE:	COMERCIAL <input type="checkbox"/>
DATOS DEL D.R.O		ENTRE LA CALLE: No OFICIAL:	SERVICIOS <input type="checkbox"/>
NOMBRE: XX		Y LA CALLE:	INDUSTRIAL <input type="checkbox"/>
CEDULA PROFESIONAL: XX		COLONIA:	
DIRECCION: XX		DELEGACION:	
DELEGACION: XX		DICTAMEN DE USO DE SUELO	
TELEFONO: XX		No. DE FOLIO:	
FIRMA:		FECHA:	
CORRESPBLE. INGENIERIAS		NORMATIVIDAD	
NOMBRE: XX		CONCEPTO	
CEDULA PROFESIONAL: XX		ALTURA MAXIMA PERMITIDA	NORMA PROYECTO DEF.
DIRECCION: XX		COEFICIENTE DE OCUPACION DEL SUELO	
DELEGACION: XX		COEFICIENTE DE UTILIZACION DEL SUELO	
TELEFONO: XX		COEFICIENTE DE ABSORCION DEL SUELO	
FIRMA:		PORCENTAJE DE AREA LIBRE	
DATOS DEL D.R.O		RESTRICCION AL FRENTE	
NOMBRE: ..		CAJONES DE ESTACIONAMIENTO	
CEDULA PROFESIONAL: ..	COL.	RESTRICCIONES DIC. USO DE SUELO	
DIRECCION: ..			
DELEGACION: ..			
TELEFONO: ..			
FIRMA:			

RIVERO BORRELL - GUTIERREZ
ARQUITECTOS ingenor

DATOS DE LA CONSTRUCCION				
CONCEPTO	A. CONSTRUCCION	OBRA NUEVA	REGULARIZACION	LICENCIA ANTERIOR
SOTANO				NÚM. LIC. FECHA METROS
PLANTA BAJA				
1er NIVEL				
MEZZANINE				
2do. NIVEL				
3er NIVEL				
VOLADOS				
ESTACIONAMIENTO				
OTROS				
TOTAL DE M ²				
BARDEO ML.				
ALINEAMIENTO ML.				
DEMOLICION				

ESCALA: 1:200

COTAS: METROS


CLAVE: HP-00 A

Este plano sustituye a los anteriores

SELO

REVISIÓN - 00 2 marzo 2018

ÁREA TOTAL DE CAPTACIÓN
A = 2567.88m²
Q = 0.1450m³/s

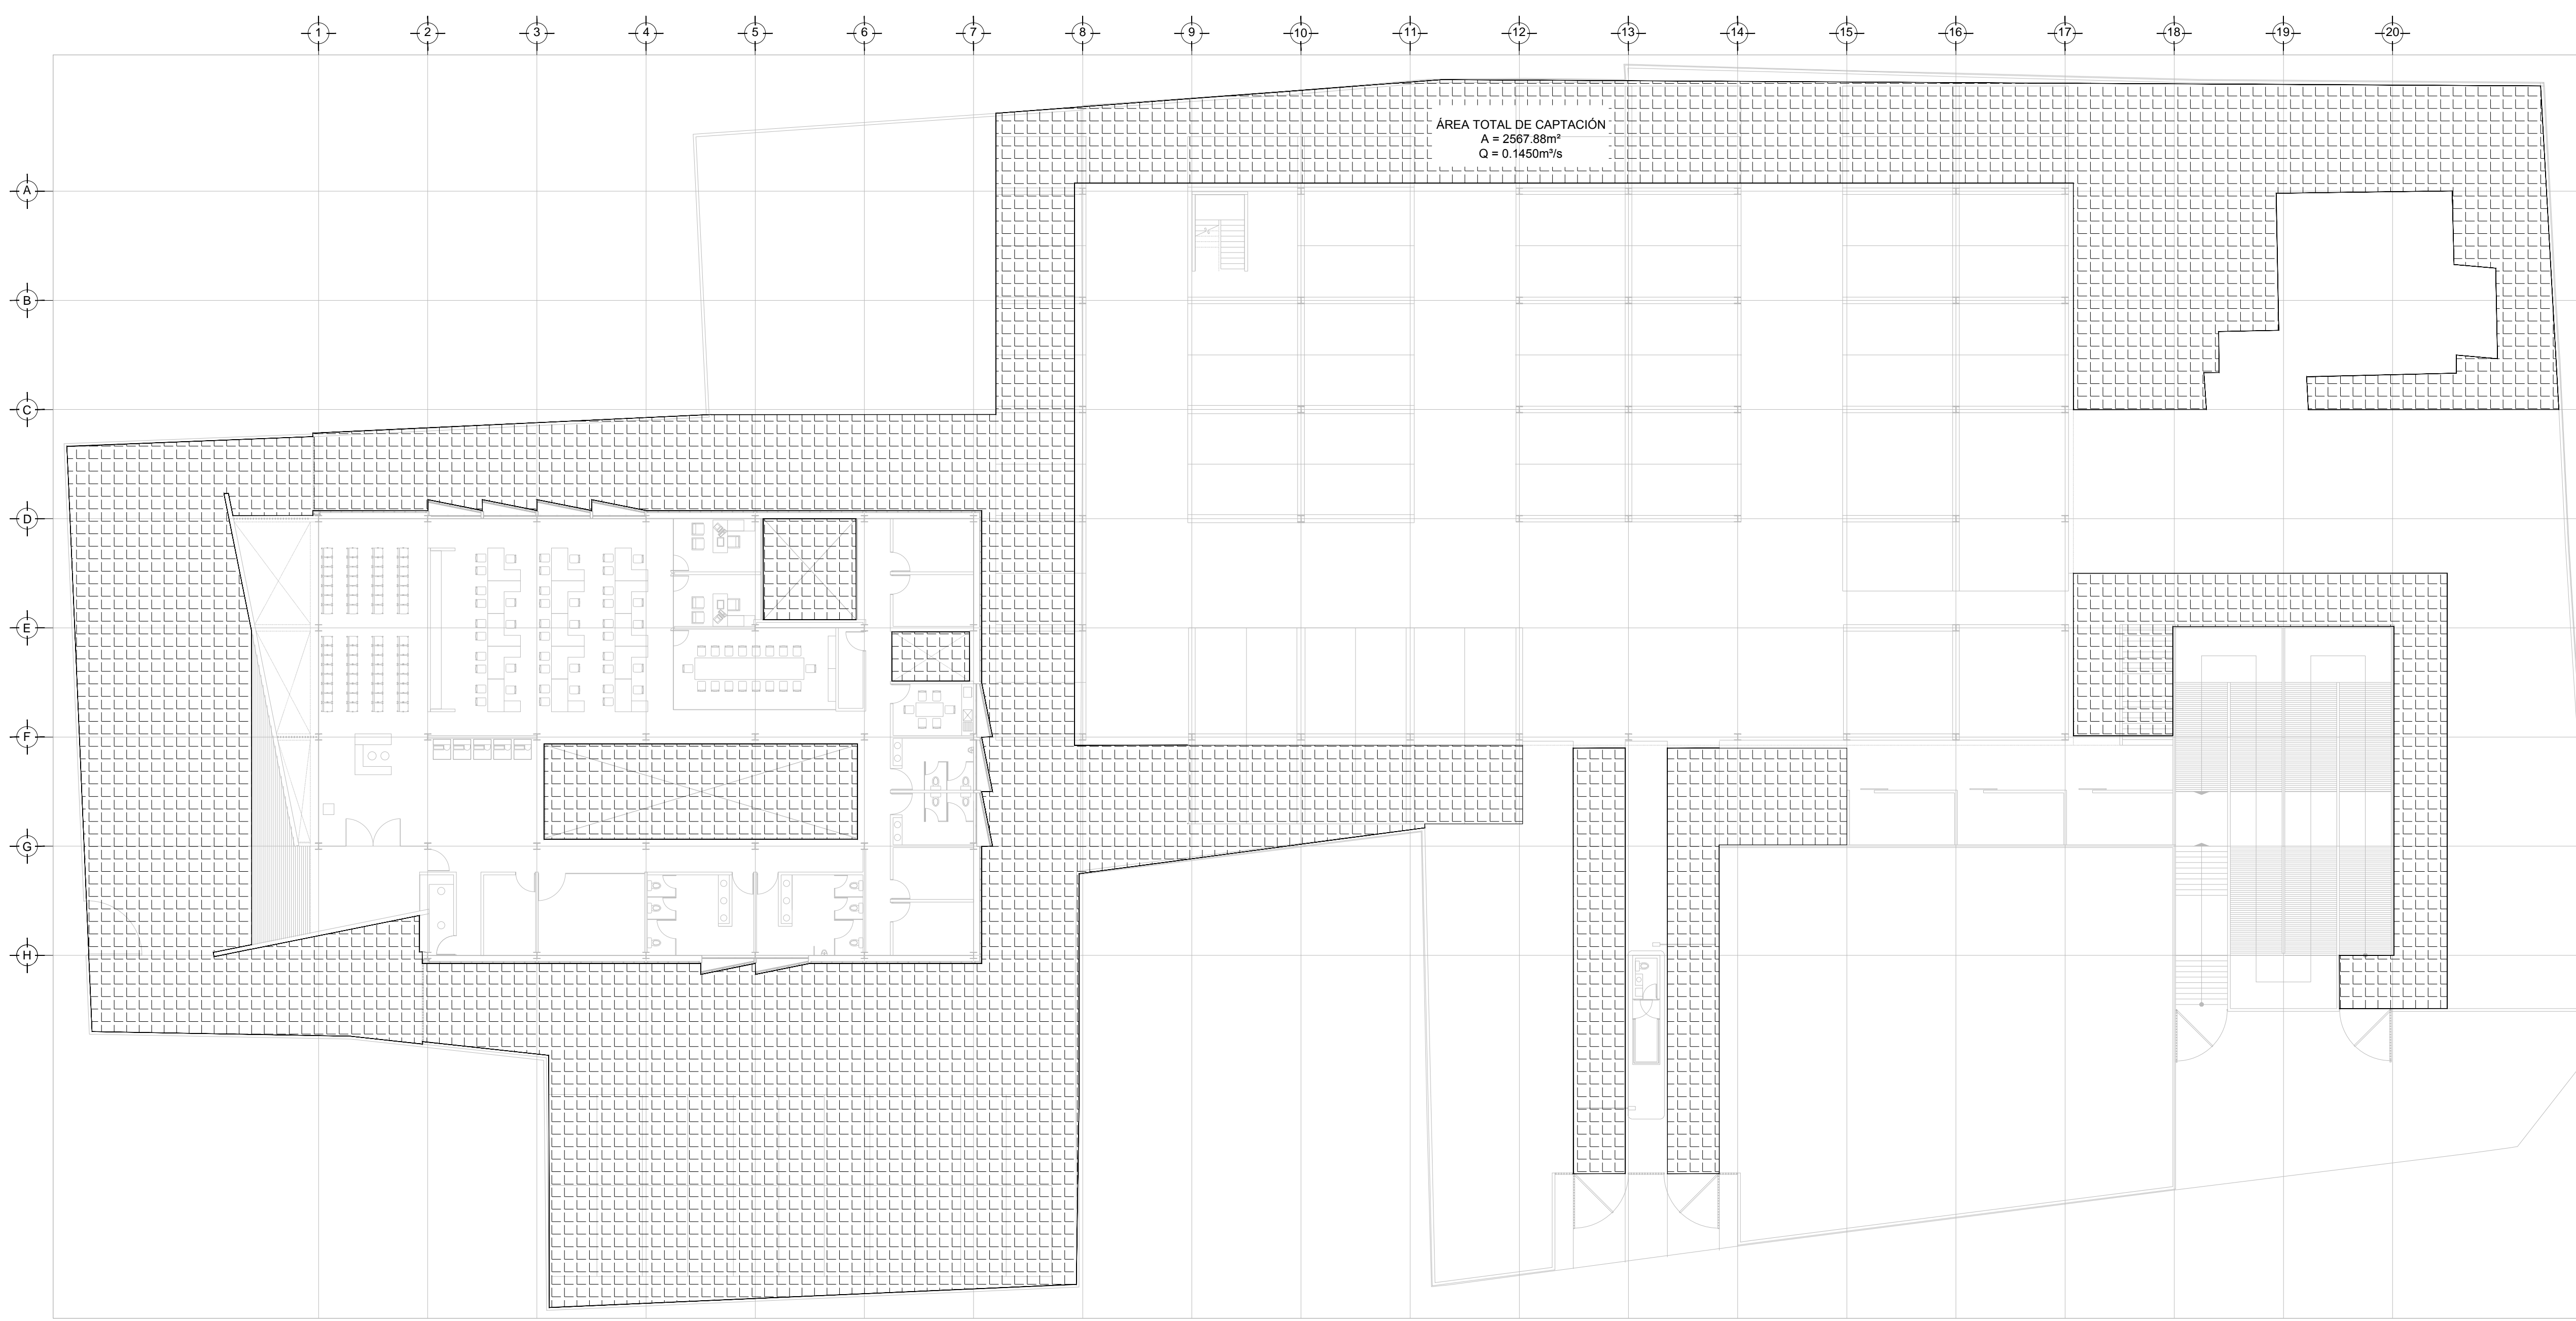

DRENAJE PLUVIAL - PLANO LLAVE
PLANTA - ESTACIONAMIENTO NIVEL ±0.00
ESC. 1:200

PLANO APTO PARA CONSTRUCCION