

CENTRO DE SERVICIO INFONAVIT / DEL MÉRIDA
CALLE 39 CON LA EXTENSIÓN DE 32
M-204 SECC. CATASTRAL 13 NUM. 512D MÉRIDA YUCATÁN

PROYECTO EJECUTIVO
INSTALACIÓN SANITARIA

NOTAS

- LA UBICACION DEL COLECTOR MARGINAL SE TENDRA QUE CONFIRMAR DE ACUERDO A LA FACIBILIDAD.
- TODAS LAS INSTALACIONES DE DRENAJE DE AGUAS NEGRAS, DEBERAN SOMETERSE A UNA PRUEBA HIDROSTÁTICA DE 10 m.c.a. (1 kg/cm²) DURANTE UN TIEMPO MÍNIMO DE 2 HORAS. ADEMÁS DE QUE DICHA PRUEBA SE REALIZARA POR SECCIONES Y ANTES DE TERMINARSE MUROS Y PISOS, PERO ASEGURANDO LA CORRECTA UNIÓN DE TODAS LAS CONEXIONES DE ACUERDO A LA NORMA: NOM-001-COAHUQUA-2009.
- LAS PUNTAS DE LA TUBERÍA INSTALADA DEBERÁN SER TAPADAS PROVISIONALMENTE, PARA EVITAR LA ENTRADA DE BASURA.
- ANTES DE COLOCAR LOS ELEMENTOS ESTRUCTURALES DE CONCRETO: MUROS, TRABES Y LOSAS, DEBERÁ DE PREVENIRSE LA PREPARACION PARA PASOS DE TUBERÍA DEJANDO UNA CAMISA DE TUBERÍA DE PVC, DE UN DIÁMETRO MAYOR AL DIÁMETRO DEL PROYECTO, DEBENDOSE RESPETAR DIÁMETROS, POSICIÓN EN PLANTA Y ELEVACION.
- CUALQUIER INTERFERENCIA QUE SE TENGA CON LA INSTALACIÓN PROYECTADA, CON LAS OTRAS INSTALACIONES DEBERÁ DE RESOLVERSE CON LA COORDINACIÓN Y APROBACION DE LA SUPERVISIÓN PARA SU CORRECTA Y ADECUADA COLOCACION POR PARTE DEL CONTRATISTA.

SIMBOLOGIA

◻ CODO 90°	◻ CODO 45°	◻ YEE REDUCCIÓN	◻ COLADERA	◻ DIRECCIÓN DE FLUJO	◻ TUBERÍA DE VENTILACIÓN	◻ REGISTRO	◻ CODO 90° SALIDA LAT.	◻ YEE SENCILLA	◻ TAPON REGISTRO	◻ TUBERÍA	◻ LINEA DE CENTRO	◻ TAPA REGISTRO	◻ POZO DE VISITA
------------	------------	-----------------	------------	----------------------	--------------------------	------------	------------------------	----------------	------------------	-----------	-------------------	-----------------	------------------

NOMENCLATURA


B.A.N. - BAJANTE DE AGUAS NEGRAS
T.R. - TAPON REGISTRO
Ø - DIÁMETRO
○ - SUBE TUBERÍA DE VENTILACIÓN
T.V.A. - TUBERÍA DE VENTILACIÓN A AZOTEA

XXX-XX-XXX
— DIÁMETRO DE EN MILIMETROS.
— PENDIENTE EN MILESIMAS.
— LONGITUD EN METROS.

XXX/XX
— DIÁMETRO DE EN MILIMETROS.
— LONGITUD EN METROS.

EQUIVALENCIAS (PENDIENTES)

5	- 0.5%
10	- 1.0%
20	- 2.0%

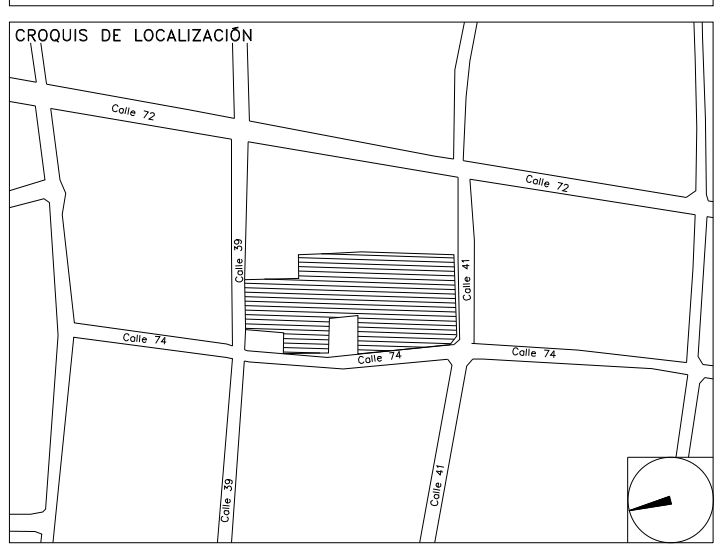

DRENAJE SANITARIO
DISTRIBUCIÓN / COLECTOR PRINCIPAL

NUMERO DEL PLANO:
ME-E-PL-HS-001-00

FECHA: 00-00-00
ACOTACION: MTS
ESCALA: 1:25

UBICACION DEL ARCHIVO:



USO ESPECIFICO DEL PREDIO:


TIPO DE TRAMITE:

<p>DATOS DEL PROPIETARIO</p> <p>NOMBRE: No.:</p> <p>CALLE: No.:</p> <p>COLONIA: No.:</p> <p>DELEGACION: No.:</p> <p>TELEFONO: No.:</p> <p>FIRMA:</p>	<p>DATOS DEL PREDIO</p> <p>CLAVE CATASTRAL: No.:</p> <p>CONDominio: No.:</p> <p>AREA: M2.</p> <p>LOTES: No.:</p> <p>FONDO: m</p> <p>DIRECCION: No OFICIAL:</p> <p>CALLE: No.:</p> <p>ENTRE LA CALLE: No.:</p> <p>Y LA CALLE: No.:</p> <p>COLONIA: No.:</p> <p>DELEGACION: No.:</p> <p>DICTAMEN DE USO DE SUELO</p> <p>No. DE FOLIO: No.:</p> <p>FECHA: No.:</p>	<p>USO</p> <p>HABITACIONAL <input type="checkbox"/></p> <p>UNIFAMILIAR <input type="checkbox"/></p> <p>PLURIFAMILIAR (CONDOMINIO) <input type="checkbox"/></p> <p>COMERCIAL <input type="checkbox"/></p> <p>SERVICIOS <input type="checkbox"/></p> <p>INDUSTRIAL <input type="checkbox"/></p>																																				
<p>DATOS DEL D.R.O</p> <p>NOMBRE: XX</p> <p>CEDULA PROFESIONAL: XX</p> <p>DIRECCION: XX</p> <p>DELEGACION: XX</p> <p>TELEFONO: XX</p> <p>FIRMA:</p>	<p>CORRESPBLE. INGENIERIAS</p> <p>NOMBRE: XX</p> <p>CEDULA PROFESIONAL: XX</p> <p>DIRECCION: XX</p> <p>DELEGACION: XX</p> <p>TELEFONO: XX</p> <p>FIRMA:</p>	<p>DATOS DEL D.R.O</p> <p>NOMBRE: ..</p> <p>CEDULA PROFESIONAL: ..</p> <p>DIRECCION: ..</p> <p>DELEGACION: ..</p> <p>TELEFONO: ..</p> <p>FIRMA:</p>																																				
<p>NORMATIVIDAD</p> <table border="1"> <thead> <tr> <th>CONCEPTO</th> <th>NORMA</th> <th>PROYECTO</th> <th>DF.</th> </tr> </thead> <tbody> <tr><td>ALTURA MAXIMA PERMITIDA</td><td></td><td></td><td></td></tr> <tr><td>COEFICIENTE DE OCUPACION DEL SUELO</td><td></td><td></td><td></td></tr> <tr><td>COEFICIENTE DE UTILIZACION DEL SUELO</td><td></td><td></td><td></td></tr> <tr><td>COEFICIENTE DE ABSORCION DEL SUELO</td><td></td><td></td><td></td></tr> <tr><td>PORCENTAJE DEL AREA LIBRE</td><td></td><td></td><td></td></tr> <tr><td>RESTRICCION AL FRENTE</td><td></td><td></td><td></td></tr> <tr><td>CAJONES DE ESTACIONAMIENTO</td><td></td><td></td><td></td></tr> <tr><td>RESTRICCIONES DIC. USO DE SUELO</td><td></td><td></td><td></td></tr> </tbody> </table>			CONCEPTO	NORMA	PROYECTO	DF.	ALTURA MAXIMA PERMITIDA				COEFICIENTE DE OCUPACION DEL SUELO				COEFICIENTE DE UTILIZACION DEL SUELO				COEFICIENTE DE ABSORCION DEL SUELO				PORCENTAJE DEL AREA LIBRE				RESTRICCION AL FRENTE				CAJONES DE ESTACIONAMIENTO				RESTRICCIONES DIC. USO DE SUELO			
CONCEPTO	NORMA	PROYECTO	DF.																																			
ALTURA MAXIMA PERMITIDA																																						
COEFICIENTE DE OCUPACION DEL SUELO																																						
COEFICIENTE DE UTILIZACION DEL SUELO																																						
COEFICIENTE DE ABSORCION DEL SUELO																																						
PORCENTAJE DEL AREA LIBRE																																						
RESTRICCION AL FRENTE																																						
CAJONES DE ESTACIONAMIENTO																																						
RESTRICCIONES DIC. USO DE SUELO																																						

RIVERO BORRELL - GUTIERREZ
ARQUITECTOS ingenor

SELLO

DATOS DE LA CONSTRUCCION	
CONCEPTO	A. CONSTRUIDA OBRAS NUEVAS REGULARIZACION LICENCIA ANTERIOR
SOTANO	No. LIC. FECHA. METROS
PLANTA BAJA	
1er NIVEL	
MEZZANINE	
2do. NIVEL	
3er NIVEL	
VOLADOS	
ESTACIONAMIENTO	
OTROS	
TOTAL DE M ²	
BARDEO ML	
ALINEAMIENTO ML	
DEMOLICION	
ESCALA:	1:200
COTAS:	METROS
CLAVE:	HS-01
Este plano sustituye a los anteriores.	
REVISIÓN - 00	2 marzo 2018

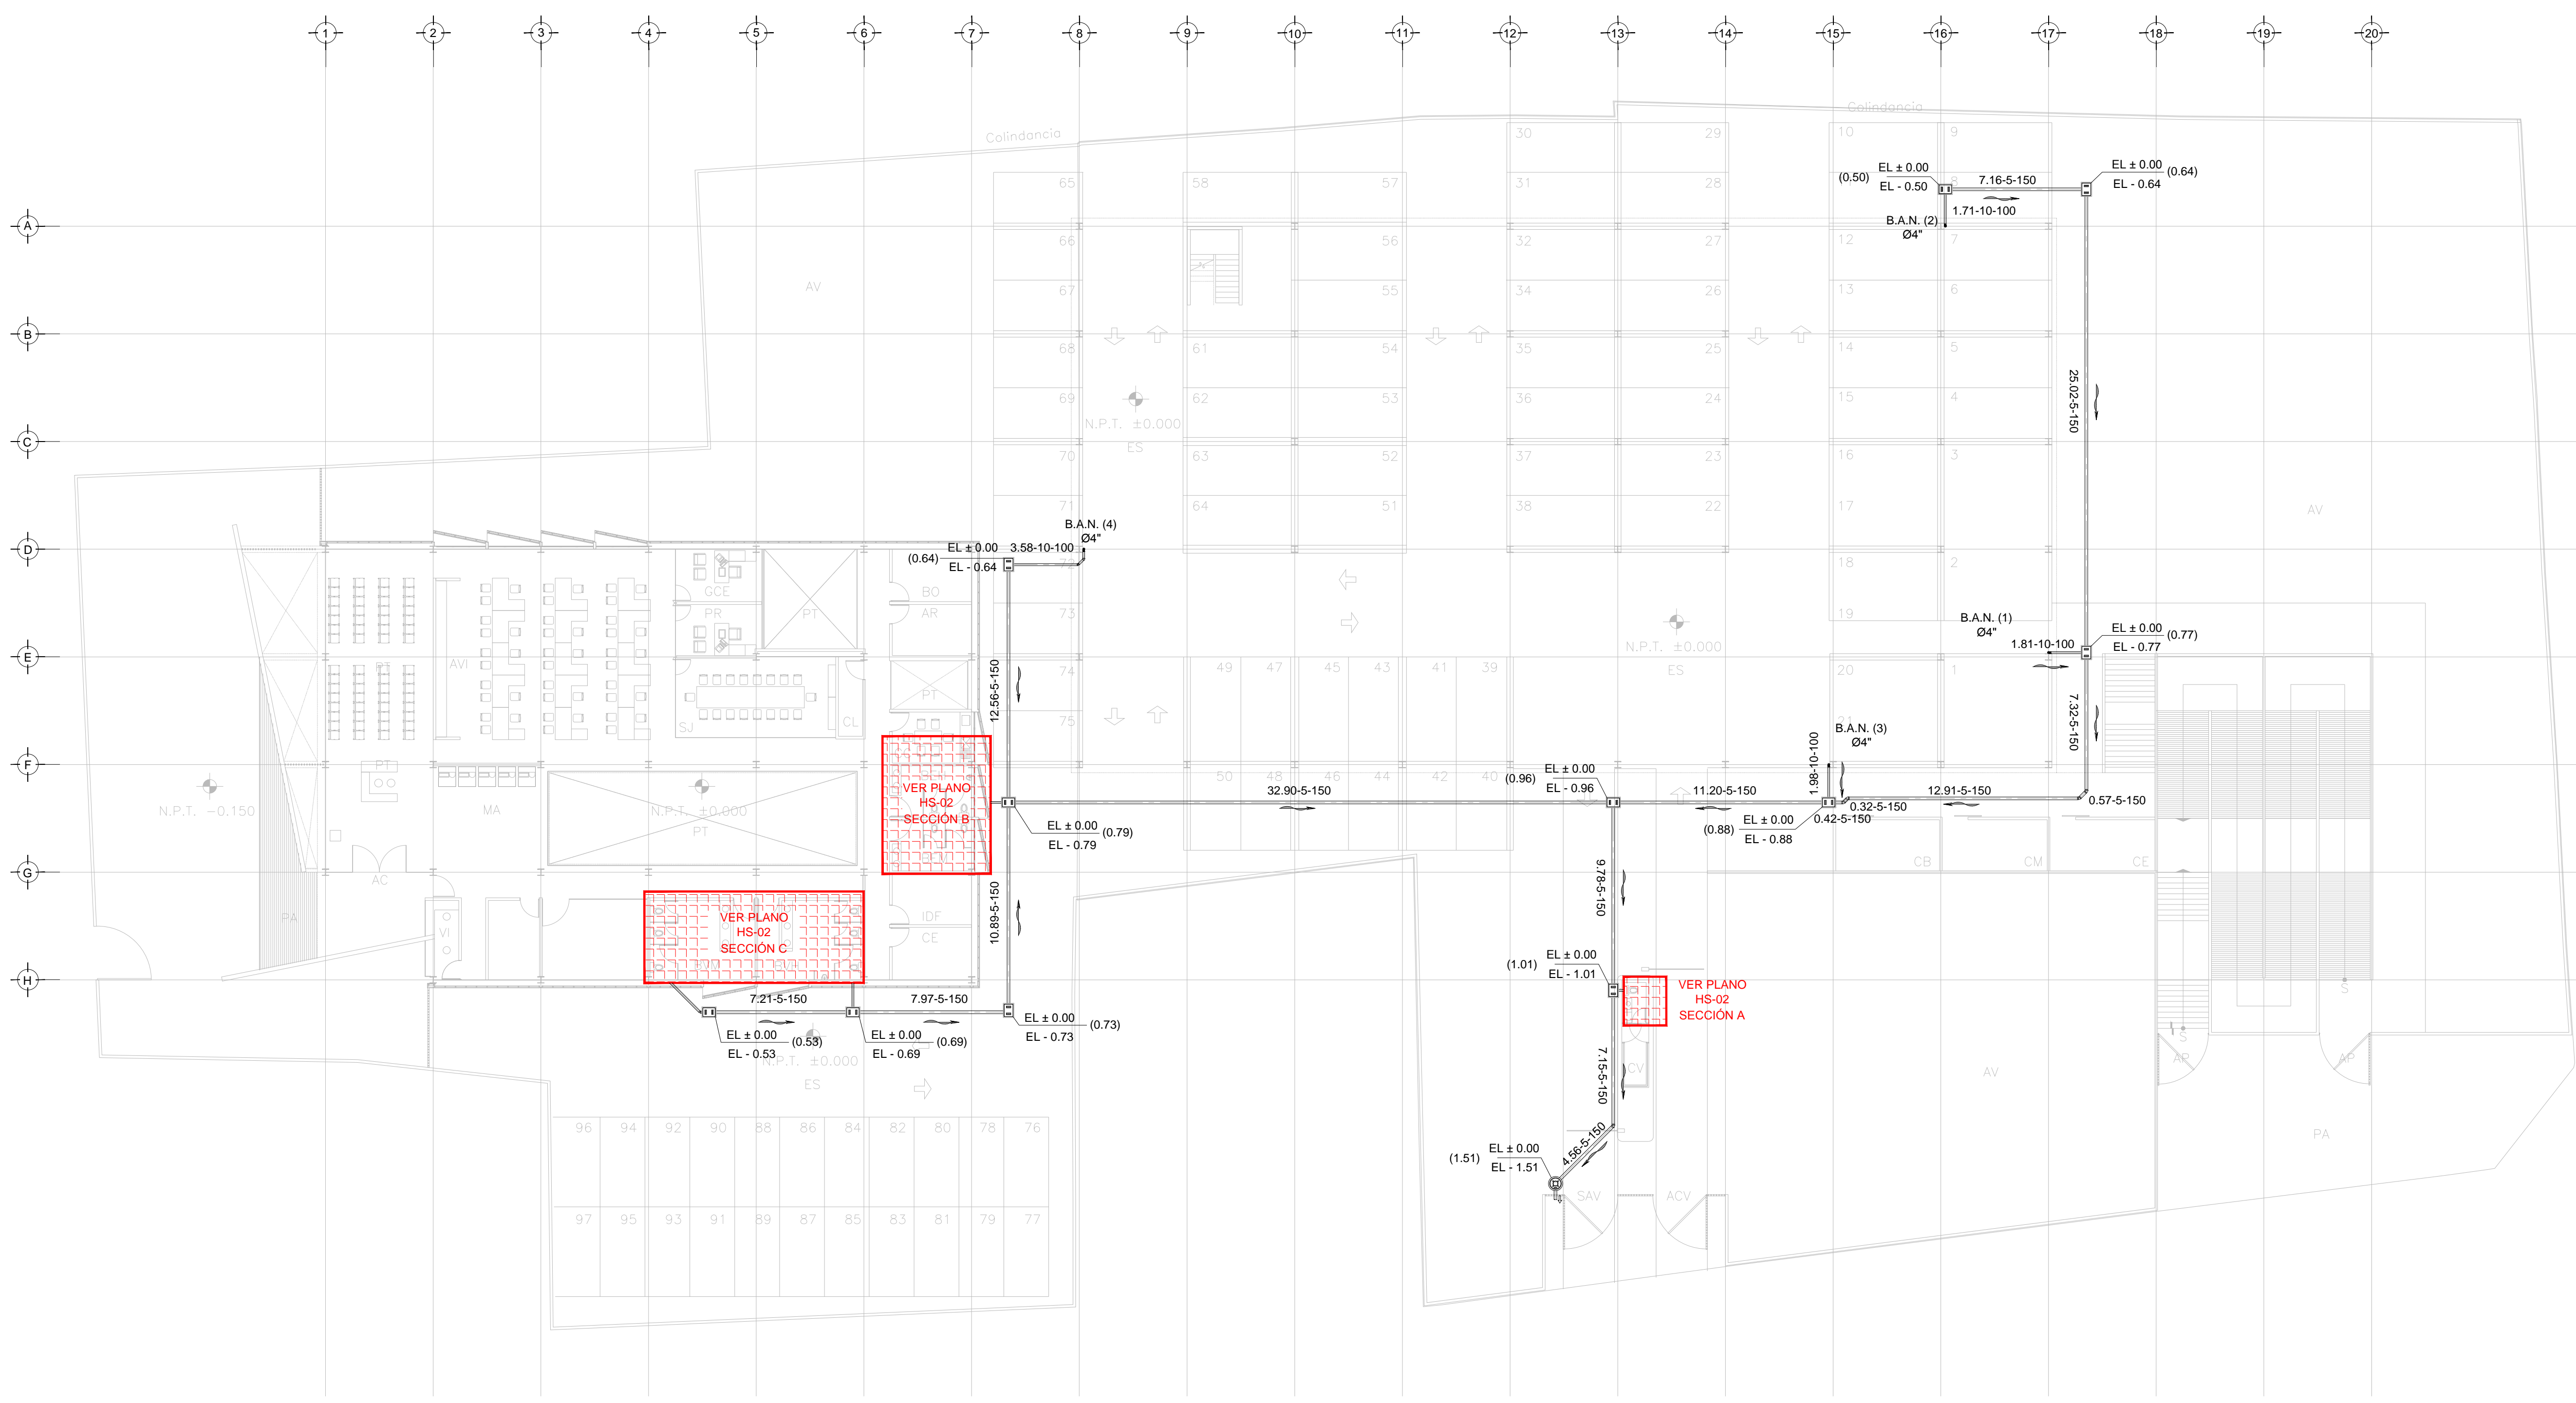

PLANTA DISTRIBUCIÓN - ESTACIONAMIENTO
DRENAJE SANITARIO - COLECTOR PRINCIPAL. NIVEL ± 0.00
ESC: 1/200

PLANO APTO PARA CONSTRUCCION