

CENTRO DE SERVICIO INFONAVIT / DEL MÉRIDA
CALLE 39 CON LA EXTENSIÓN DE 32
M-204 SECC. CATASTRAL 13 NUM. 512D MÉRIDA YUCATÁN

PROYECTO EJECUTIVO
INSTALACIÓN SANITARIA



- NOTAS**
- LA UBICACION DEL COLECTOR MARGINAL SE TENDRA QUE CONFIRMAR DE ACUERDO A LA FACTIBILIDAD.
 - TODAS LAS INSTALACIONES DE DRENAJE DE AGUAS NEGRAS, DEBERAN SOMETERSE A UNA PRUEBA HIDROSTATICA DE 10 m.c.a. (1 kg/cm²) DURANTE UN TIEMPO MINIMO DE 2 HORAS, ADEMÁS DE QUE DICHA PRUEBA SE REALIZARA POR SECCIONES Y ANTES DE TERMINARSE MUROS Y PISOS, PERO ASEGURANDO LA CORRECTA UNION DE TODAS LAS CONEXIONES DE ACUERDO A LA NORMA: NOM-001-CANAGUA-2009.
 - LAS PUNTAS DE LA TUBERÍA INSTALADA DEBERÁN SER TAPADAS PROVISIONALMENTE, PARA EVITAR LA ENTRADA DE BASURA.
 - ANTES DE COLOCAR LOS ELEMENTOS ESTRUCTURALES DE CONCRETO: MUROS, TRABES Y LOSAS, DEBERÁ DE PREVENIRSE LA PREPARACION PARA PASOS DE TUBERÍA DEJANDO UNA CAMISA DE TUBERÍA DE PVC, DE UN DIÁMETRO MAYOR AL DIÁMETRO DEL PROYECTO, DEBIENDOSE RESPETAR DIÁMETROS, POSICIÓN EN PLANTA Y ELEVACIÓN.
 - CUALQUIER INTERFERENCIA QUE SE TENGA CON LA INSTALACION PROYECTADA, CON LAS OTRAS INSTALACIONES DEBERÁ DE RESOLVERSE CON LA COORDINACION Y APROBACION DE LA SUPERVISION PARA SU CORRECTA Y ADECUADA COLOCACION POR PARTE DEL CONTRATISTA.

SIMBOLOGIA

<ul style="list-style-type: none"> ◻ CODO 90° ◻ CODO 45° ⊙ YEE REDUCCION ⊙ COLADERA → DIRECCION DE FLUJO --- TUBERIA DE VENTILACION ⊠ REGISTRO 	<ul style="list-style-type: none"> ⊙ CODO 90° SALIDA LAT. ⊙ YEE SENCILLA → TAPON REGISTRO □ TUBERIA --- LINEA DE CENTRO ⊠ TAPA REGISTRO ⊠ POZO DE VISITA
---	---

NOMENCLATURA

B.A.N. - BAJANTE DE AGUAS NEGRAS
T.R. - TAPON REGISTRO
∅ - DIÁMETRO
○ - SUBE TUBERIA DE VENTILACION
T.V.A. - TUBERIA DE VENTILACION A AZOTEA

XXX-XX-XXX → DIÁMETRO EN MILIMETROS.
→ PENDIENTE EN MILESIMAS.
→ LONGITUD EN METROS.

XXXXXX → DIÁMETRO EN MILIMETROS.
→ LONGITUD EN METROS.

EQUIVALENCIAS (PENDIENTES)

5	- 0.5%
10	- 1.0%
20	- 2.0%

DRENAJE SANITARIO
DISTRIBUCIÓN / PLANTA BAJA

NUMERO DEL PLANO: ME-E-PL-HS-003-00

FECHA: 00-00-00 ACOTACION: MTS 1:25 ESCALA: 1:25

UBICACION DEL ARCHIVO:



USO ESPECIFICO DEL PREDIO:

TIPO DE TRAMITE:

<p>DATOS DEL PROPIETARIO</p> <p>NOMBRE: _____</p> <p>CALLE: _____ No. _____</p> <p>COLONIA: _____</p> <p>DELEGACION: _____</p> <p>TELEFONO: _____</p> <p>FIRMA: _____</p> <p>DATOS DEL D.R.O</p> <p>NOMBRE: XX</p> <p>CEDULA PROFESIONAL: XX</p> <p>DIRECCION: XX</p> <p>DELEGACION: XX</p> <p>TELEFONO: XX</p> <p>FIRMA: _____</p> <p>CORRESPBLE. INGENIERIAS</p> <p>NOMBRE: XX</p> <p>CEDULA PROFESIONAL: XX</p> <p>DIRECCION: XX</p> <p>DELEGACION: XX</p> <p>TELEFONO: XX</p> <p>FIRMA: _____</p>	<p>DATOS GENERALES</p> <table border="1"> <tr> <th colspan="2">DATOS DEL PREDIO</th> <th>USO</th> </tr> <tr> <td>CLAVE CATASTRAL:</td> <td>AREA: M2.</td> <td>HABITACIONAL <input type="checkbox"/></td> </tr> <tr> <td>CONDOMINIO:</td> <td>LOTE:</td> <td>UNIFAMILIAR <input type="checkbox"/></td> </tr> <tr> <td>MEDIDA DEL FRENTE:</td> <td>FONDO: m</td> <td>PLURIFAMILIAR (CONDOMINIO) <input type="checkbox"/></td> </tr> <tr> <td>DIRECCION:</td> <td>No OFICIAL:</td> <td>COMERCIAL <input type="checkbox"/></td> </tr> <tr> <td>CALLE:</td> <td></td> <td>SERVICIOS <input type="checkbox"/></td> </tr> <tr> <td>ENTRE LA CALLE Y LA CALLE:</td> <td></td> <td>INDUSTRIAL <input type="checkbox"/></td> </tr> <tr> <td>COLONIA:</td> <td></td> <td></td> </tr> <tr> <td>DELEGACION:</td> <td></td> <td></td> </tr> </table> <p>DICTAMEN DE USO DE SUELO</p> <p>No. DE FOLIO: _____ FECHA: _____</p> <p>NORMATIVIDAD</p> <table border="1"> <thead> <tr> <th>CONCEPTO</th> <th>NORMA</th> <th>PROYECTO</th> <th>DF.</th> </tr> </thead> <tbody> <tr><td>ALTURA MAXIMA PERMITIDA</td><td></td><td></td><td></td></tr> <tr><td>COEFICIENTE DE OCUPACION DEL SUELO</td><td></td><td></td><td></td></tr> <tr><td>COEFICIENTE DE UTILIZACION DEL SUELO</td><td></td><td></td><td></td></tr> <tr><td>COEFICIENTE DE ABSORCION DEL SUELO</td><td></td><td></td><td></td></tr> <tr><td>PORCENTAJE DEL AREA LIBRE</td><td></td><td></td><td></td></tr> <tr><td>RESTRICCION AL FRENTE</td><td></td><td></td><td></td></tr> <tr><td>CAJONES DE ESTACIONAMIENTO</td><td></td><td></td><td></td></tr> <tr><td>RESTRICCIONES DIC. USO DE SUELO</td><td></td><td></td><td></td></tr> </tbody> </table>	DATOS DEL PREDIO		USO	CLAVE CATASTRAL:	AREA: M2.	HABITACIONAL <input type="checkbox"/>	CONDOMINIO:	LOTE:	UNIFAMILIAR <input type="checkbox"/>	MEDIDA DEL FRENTE:	FONDO: m	PLURIFAMILIAR (CONDOMINIO) <input type="checkbox"/>	DIRECCION:	No OFICIAL:	COMERCIAL <input type="checkbox"/>	CALLE:		SERVICIOS <input type="checkbox"/>	ENTRE LA CALLE Y LA CALLE:		INDUSTRIAL <input type="checkbox"/>	COLONIA:			DELEGACION:			CONCEPTO	NORMA	PROYECTO	DF.	ALTURA MAXIMA PERMITIDA				COEFICIENTE DE OCUPACION DEL SUELO				COEFICIENTE DE UTILIZACION DEL SUELO				COEFICIENTE DE ABSORCION DEL SUELO				PORCENTAJE DEL AREA LIBRE				RESTRICCION AL FRENTE				CAJONES DE ESTACIONAMIENTO				RESTRICCIONES DIC. USO DE SUELO			
DATOS DEL PREDIO		USO	
CLAVE CATASTRAL:	AREA: M2.	HABITACIONAL <input type="checkbox"/>	
CONDOMINIO:	LOTE:	UNIFAMILIAR <input type="checkbox"/>	
MEDIDA DEL FRENTE:	FONDO: m	PLURIFAMILIAR (CONDOMINIO) <input type="checkbox"/>	
DIRECCION:	No OFICIAL:	COMERCIAL <input type="checkbox"/>	
CALLE:		SERVICIOS <input type="checkbox"/>	
ENTRE LA CALLE Y LA CALLE:		INDUSTRIAL <input type="checkbox"/>	
COLONIA:	
DELEGACION:	
CONCEPTO	NORMA	PROYECTO	DF.	
ALTURA MAXIMA PERMITIDA	
COEFICIENTE DE OCUPACION DEL SUELO	
COEFICIENTE DE UTILIZACION DEL SUELO	
COEFICIENTE DE ABSORCION DEL SUELO	
PORCENTAJE DEL AREA LIBRE	
RESTRICCION AL FRENTE	
CAJONES DE ESTACIONAMIENTO	
RESTRICCIONES DIC. USO DE SUELO	

RIVERO BORRELL - GUTIERREZ
ARQUITECTOS ingenor

DATOS DE LA CONSTRUCCION

CONCEPTO	A. CONSTRUIDA	OBRA NUEVA	REGULARIZACION	LICENCIA ANTERIOR:
				No. LIC. FECHA METROS
SOTANO				
PLANTA BAJA				
1er NIVEL				
MEZZANINE				
2do. NIVEL				
3er NIVEL				
VOLADOS				
ESTACIONAMIENTO				
OTROS				
TOTAL DE M ²				
BARDEO ML				
ALINEAMIENTO ML				
DEMOLICION				

ESCALA: 1:25





COTAS: METROS

CLAVE: HS-03


SELO

Este plano sustituye a los anteriores.


REVISIÓN - 00 2 marzo 2018

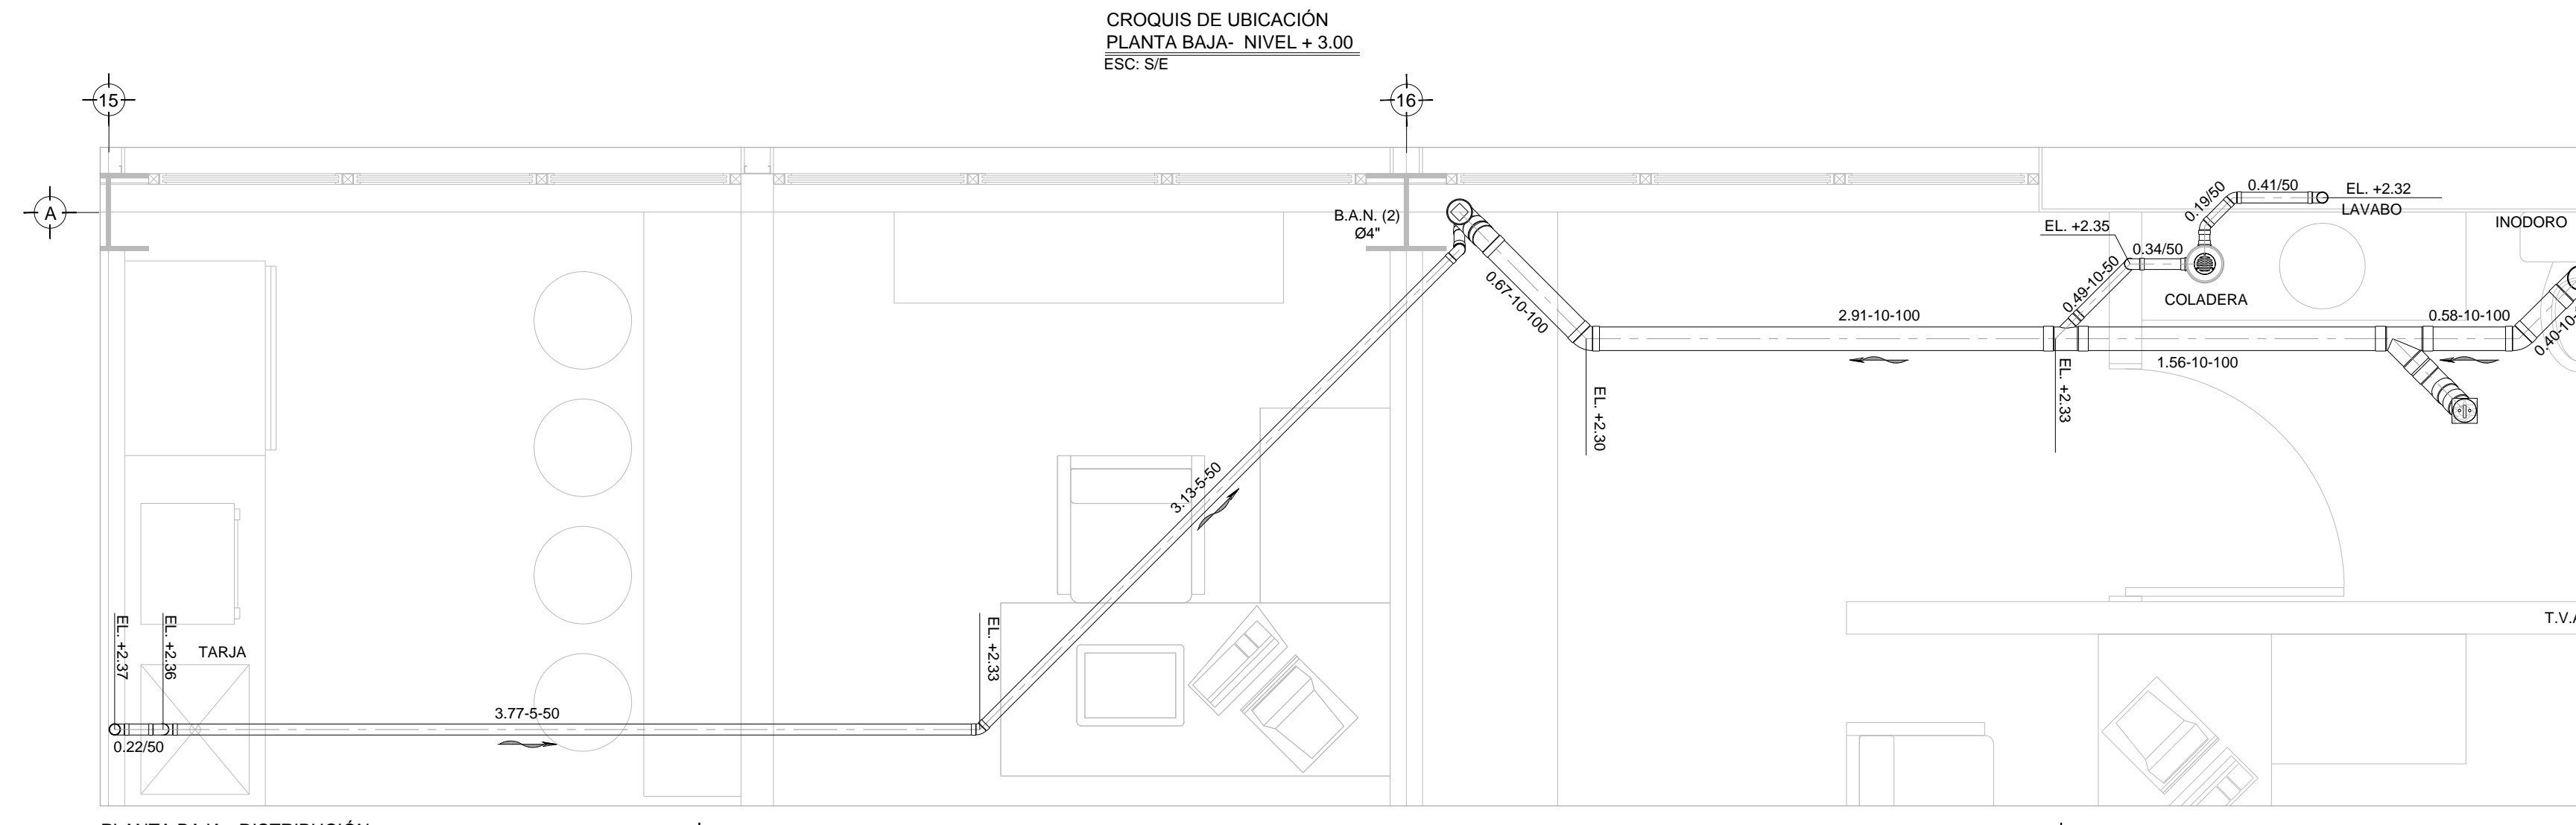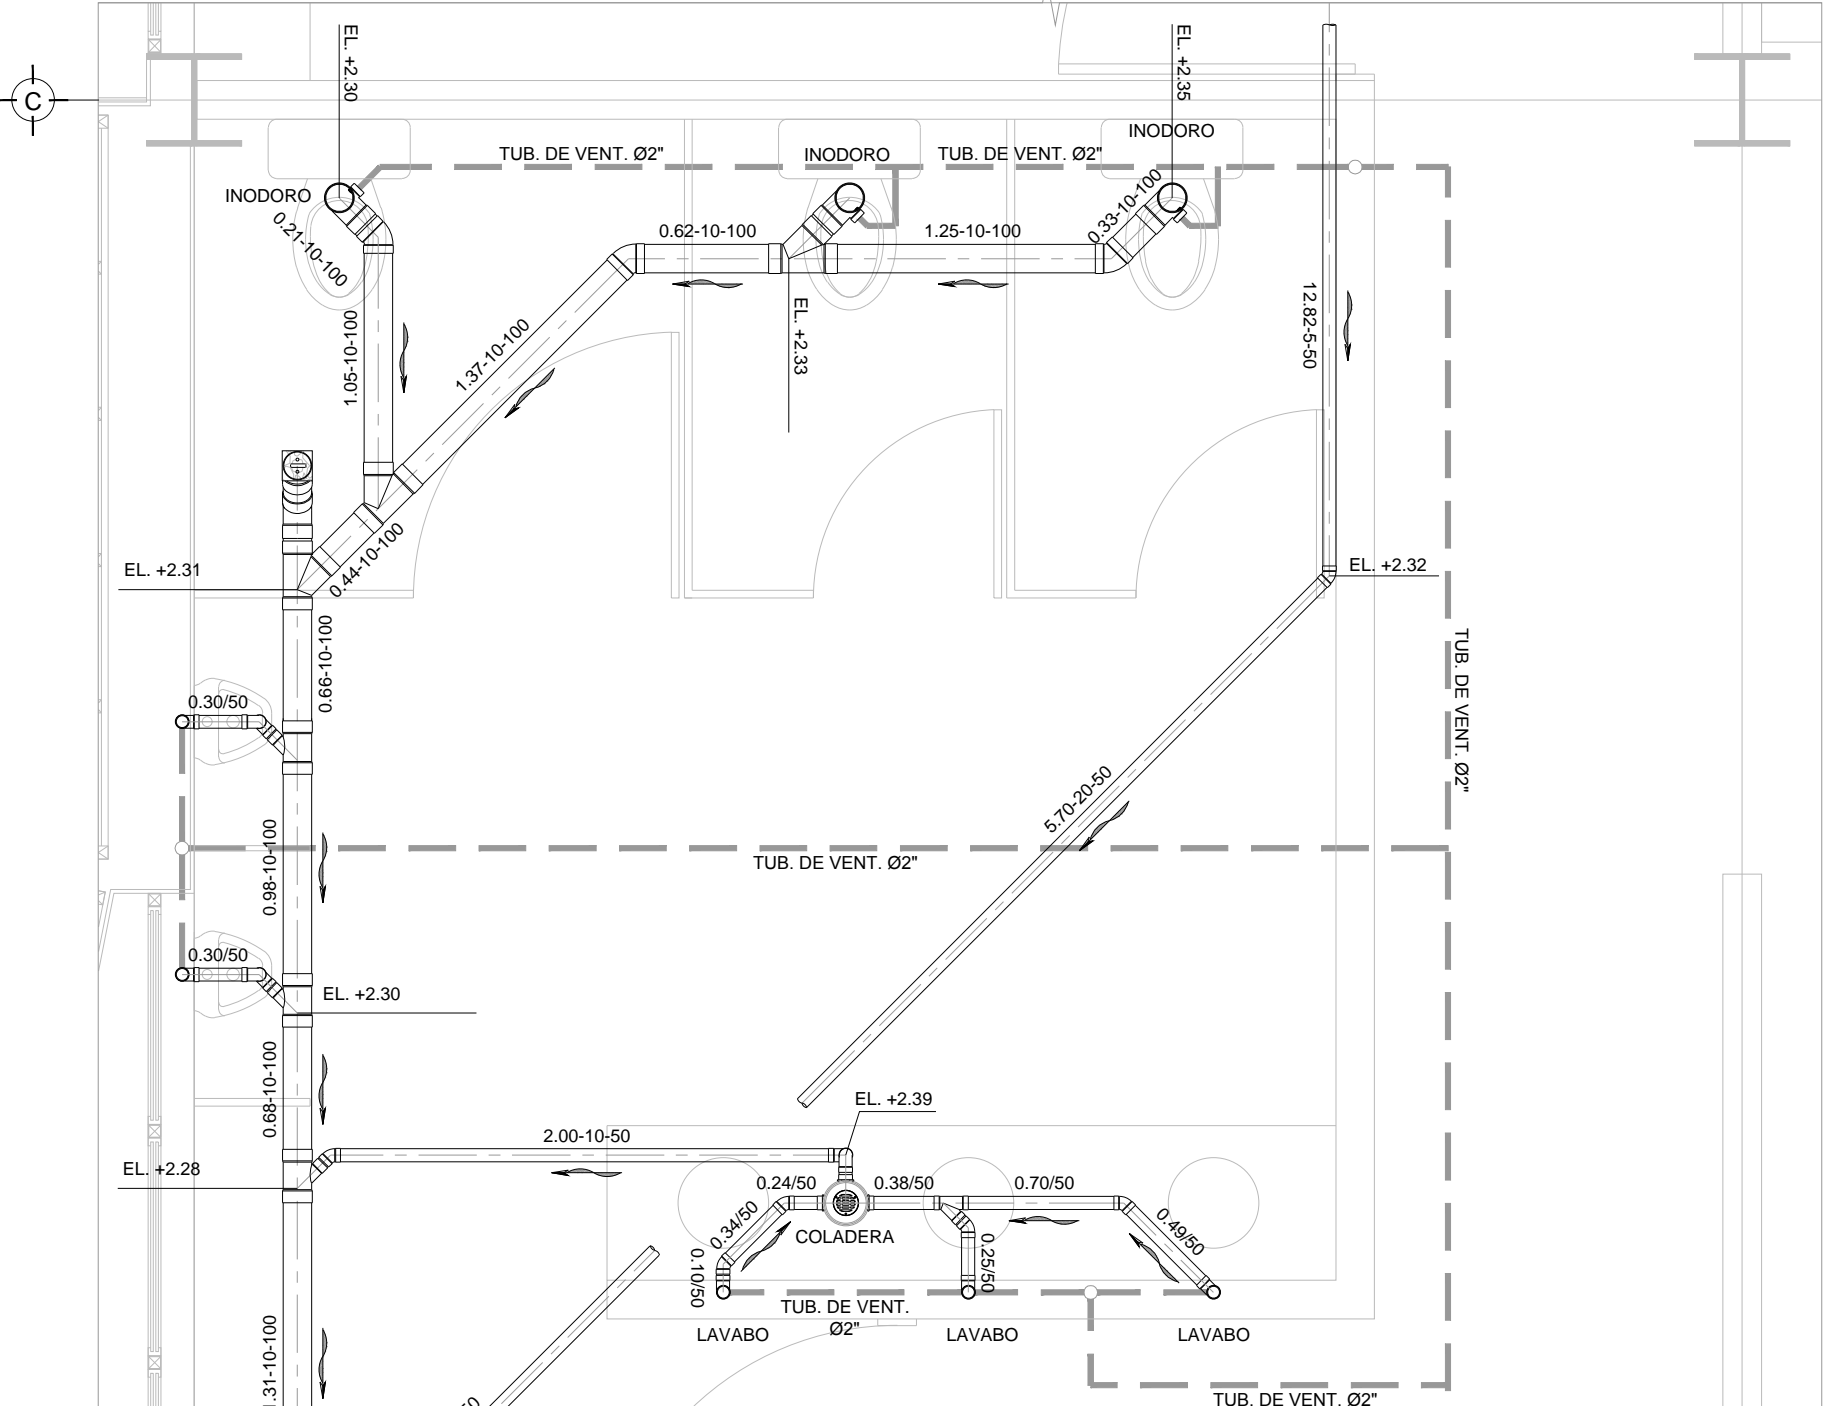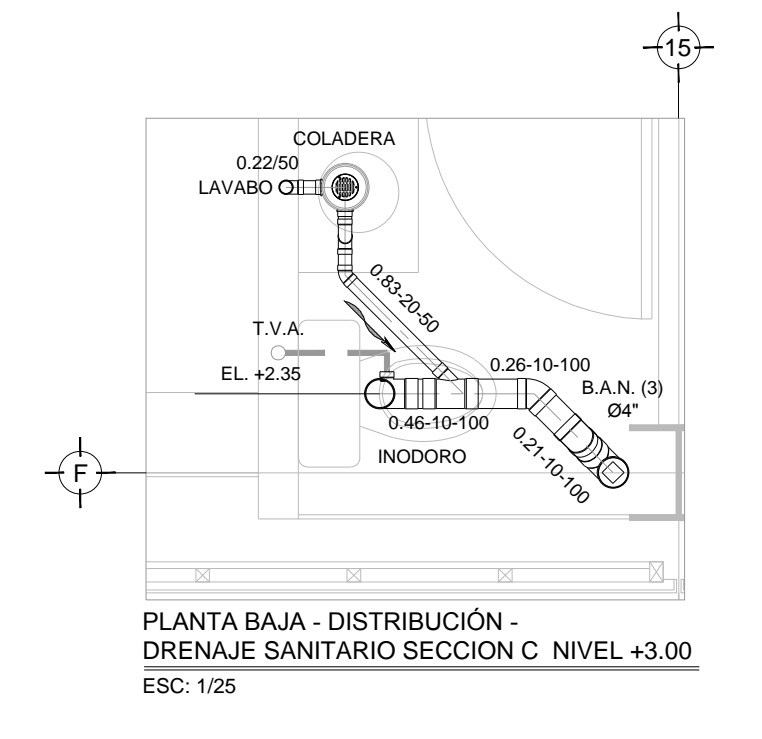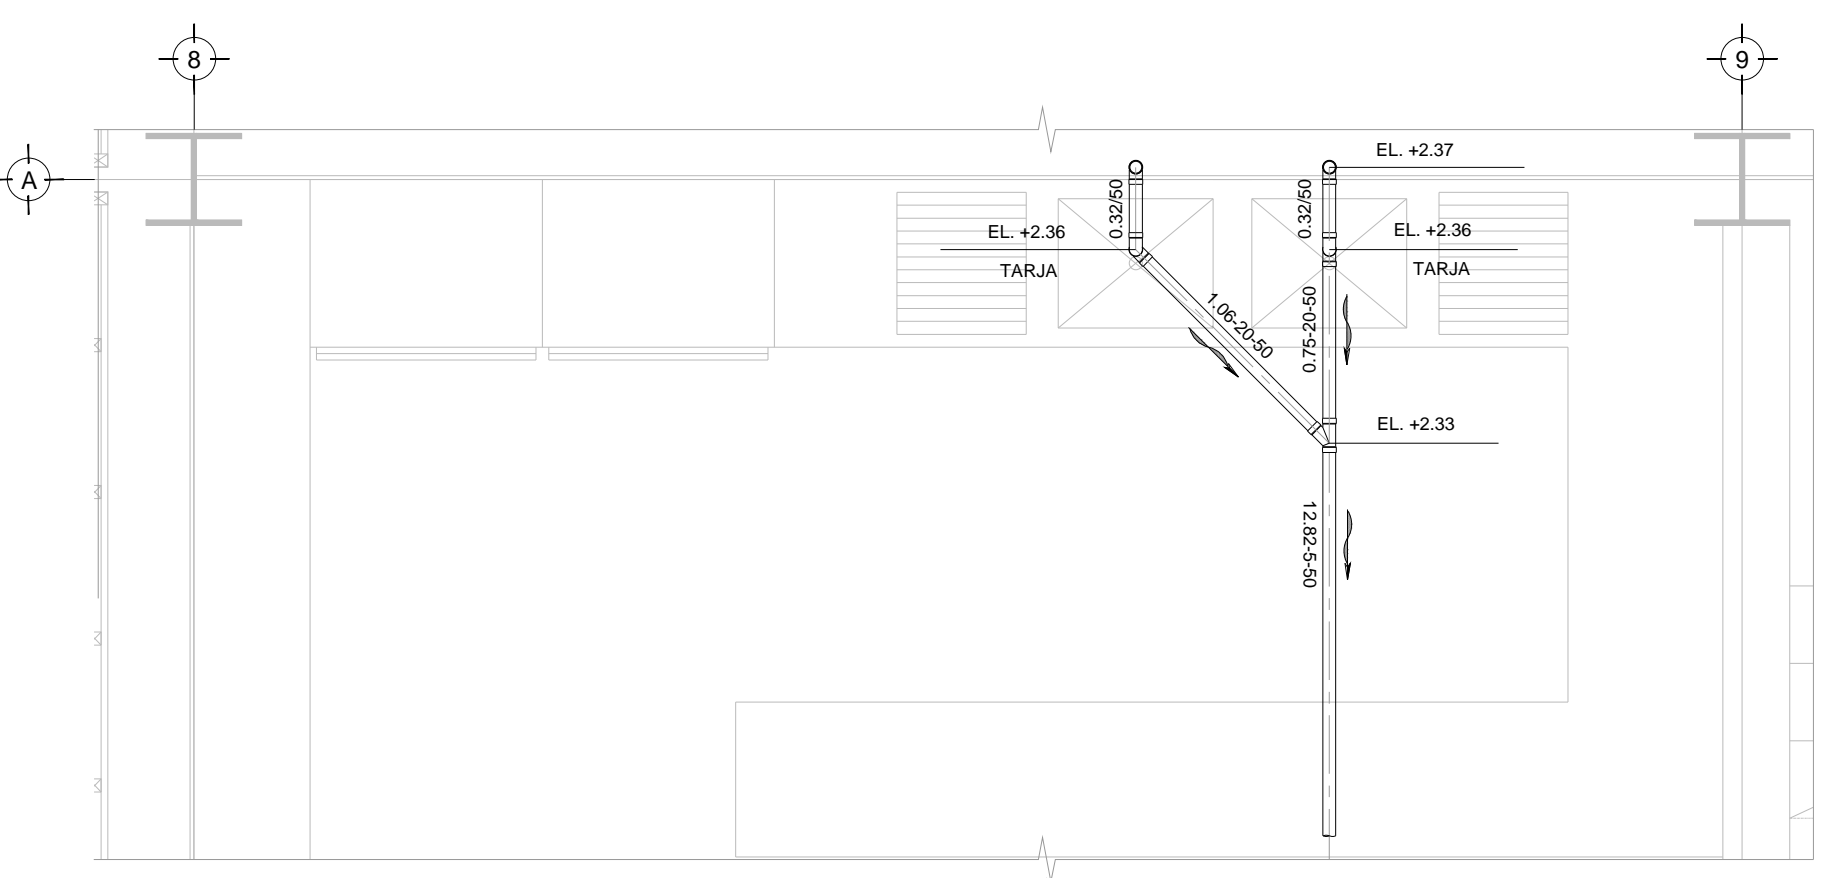

PLANTA BAJA - DISTRIBUCIÓN - DRENAJE SANITARIO - SECCION B NIVEL + 3.00 ESC: 1/25

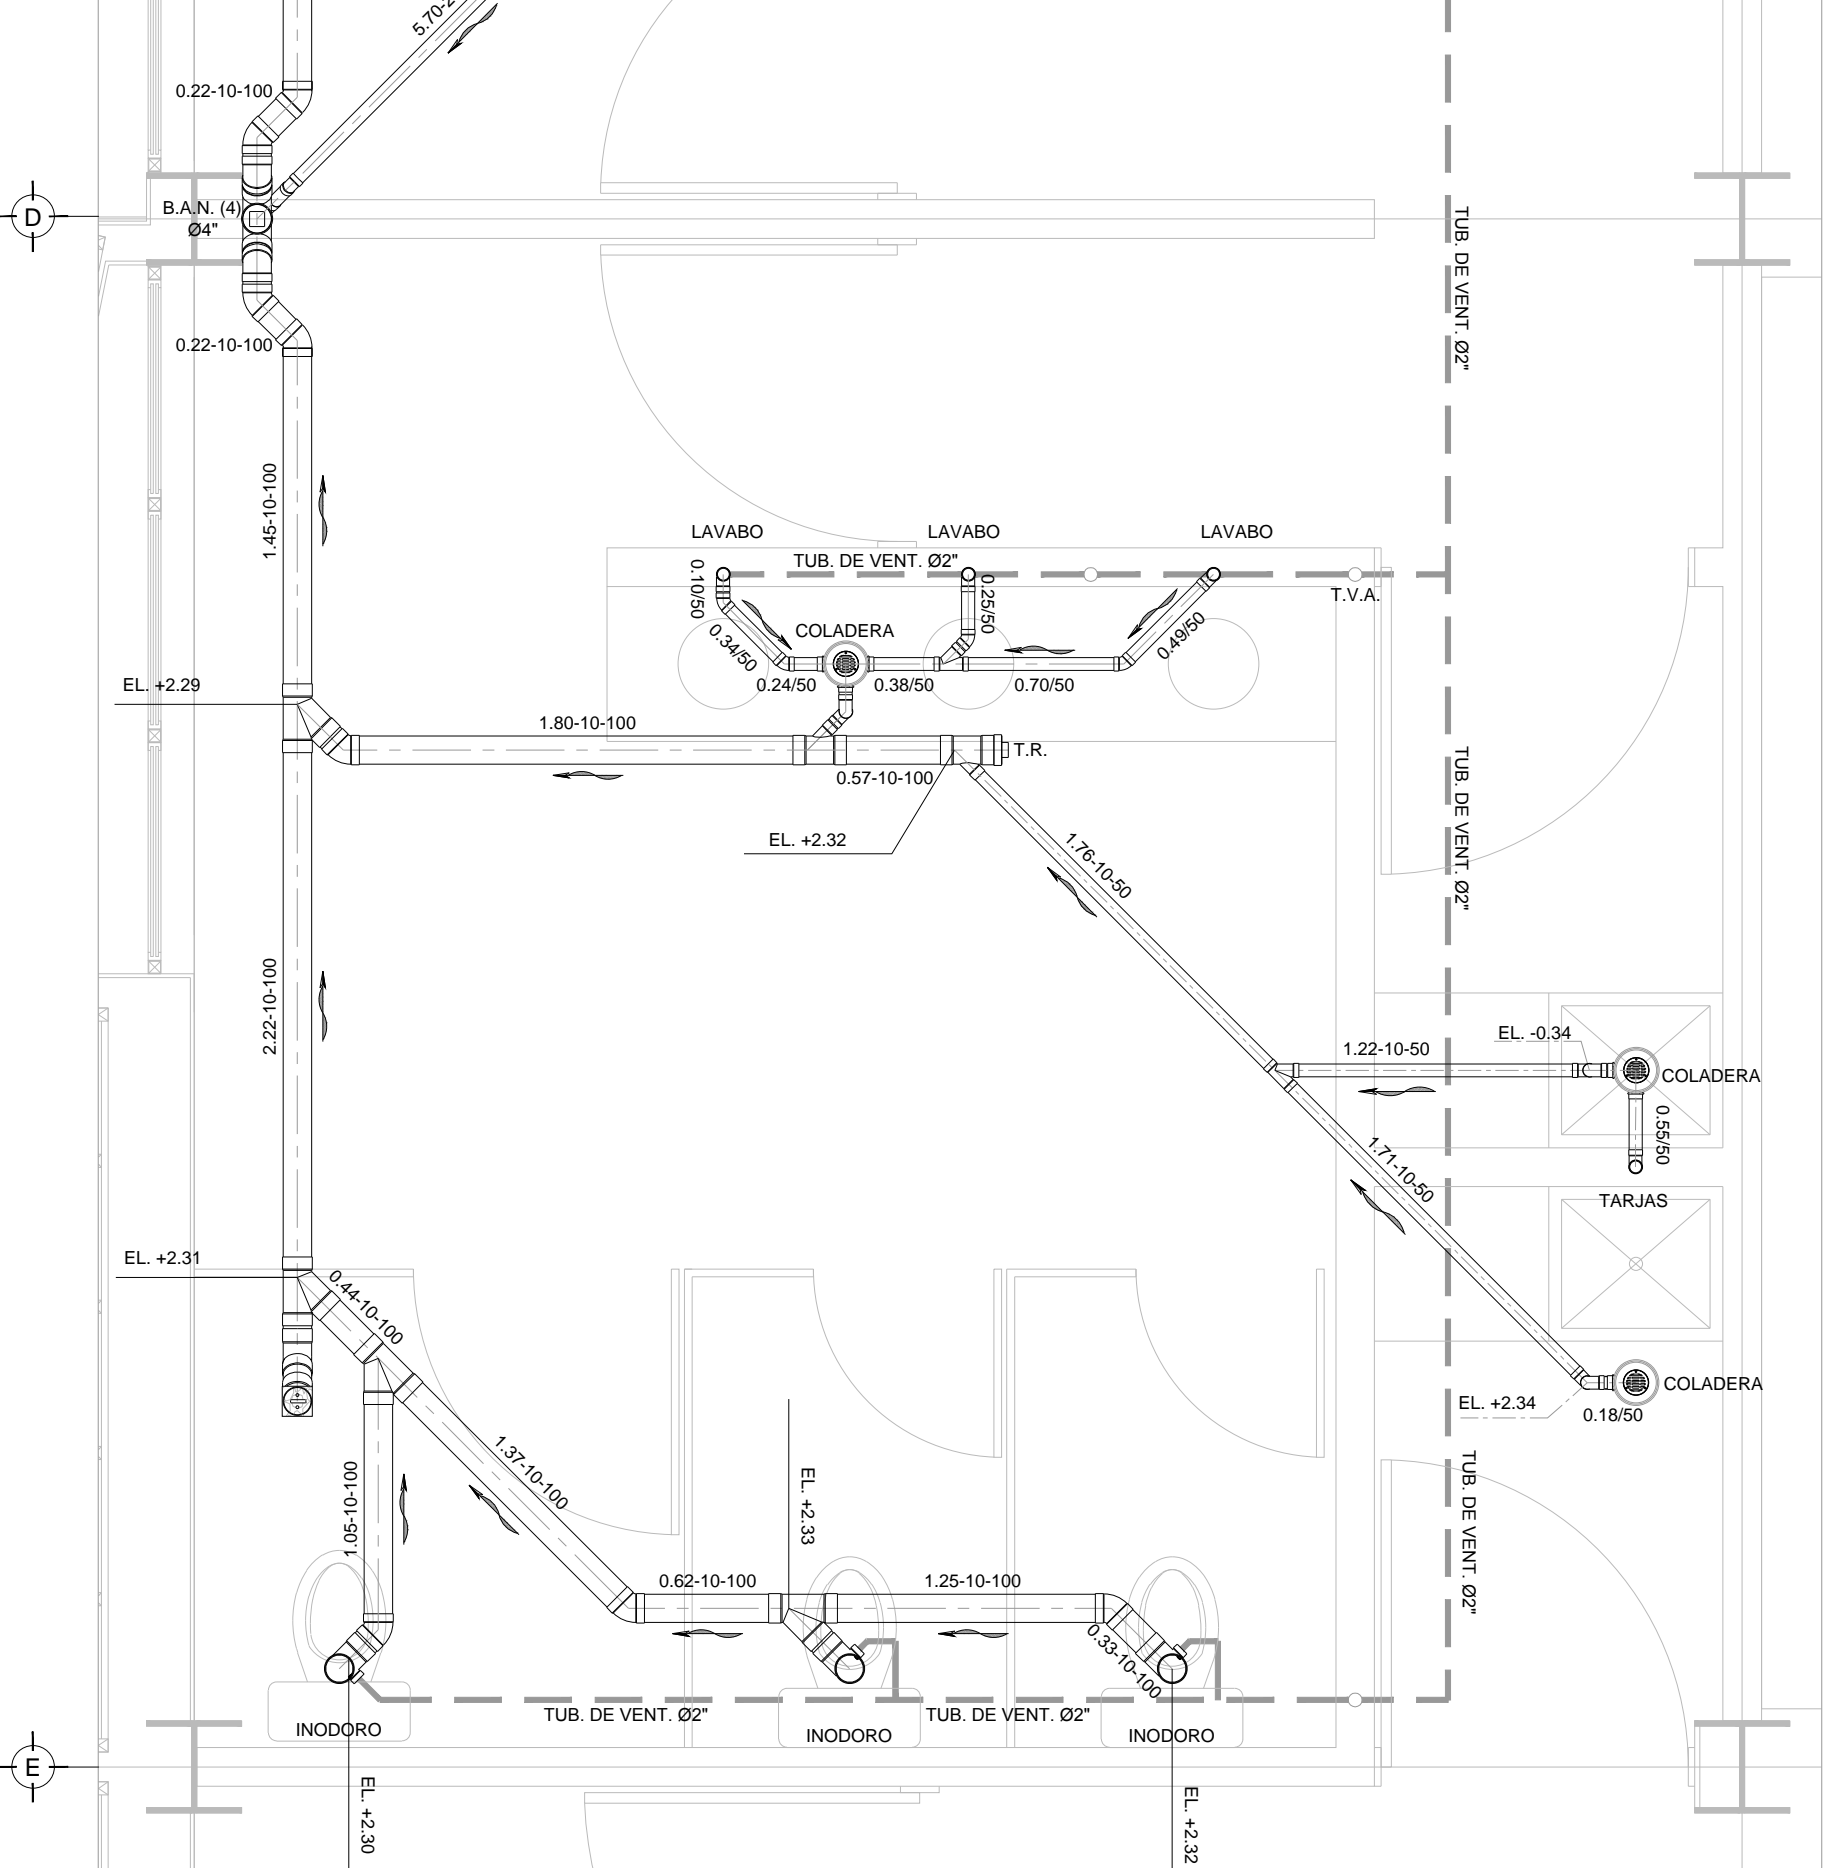

PLANTA BAJA - DISTRIBUCIÓN - DRENAJE SANITARIO - SECCION D NIVEL +3.00 ESC: 1/25

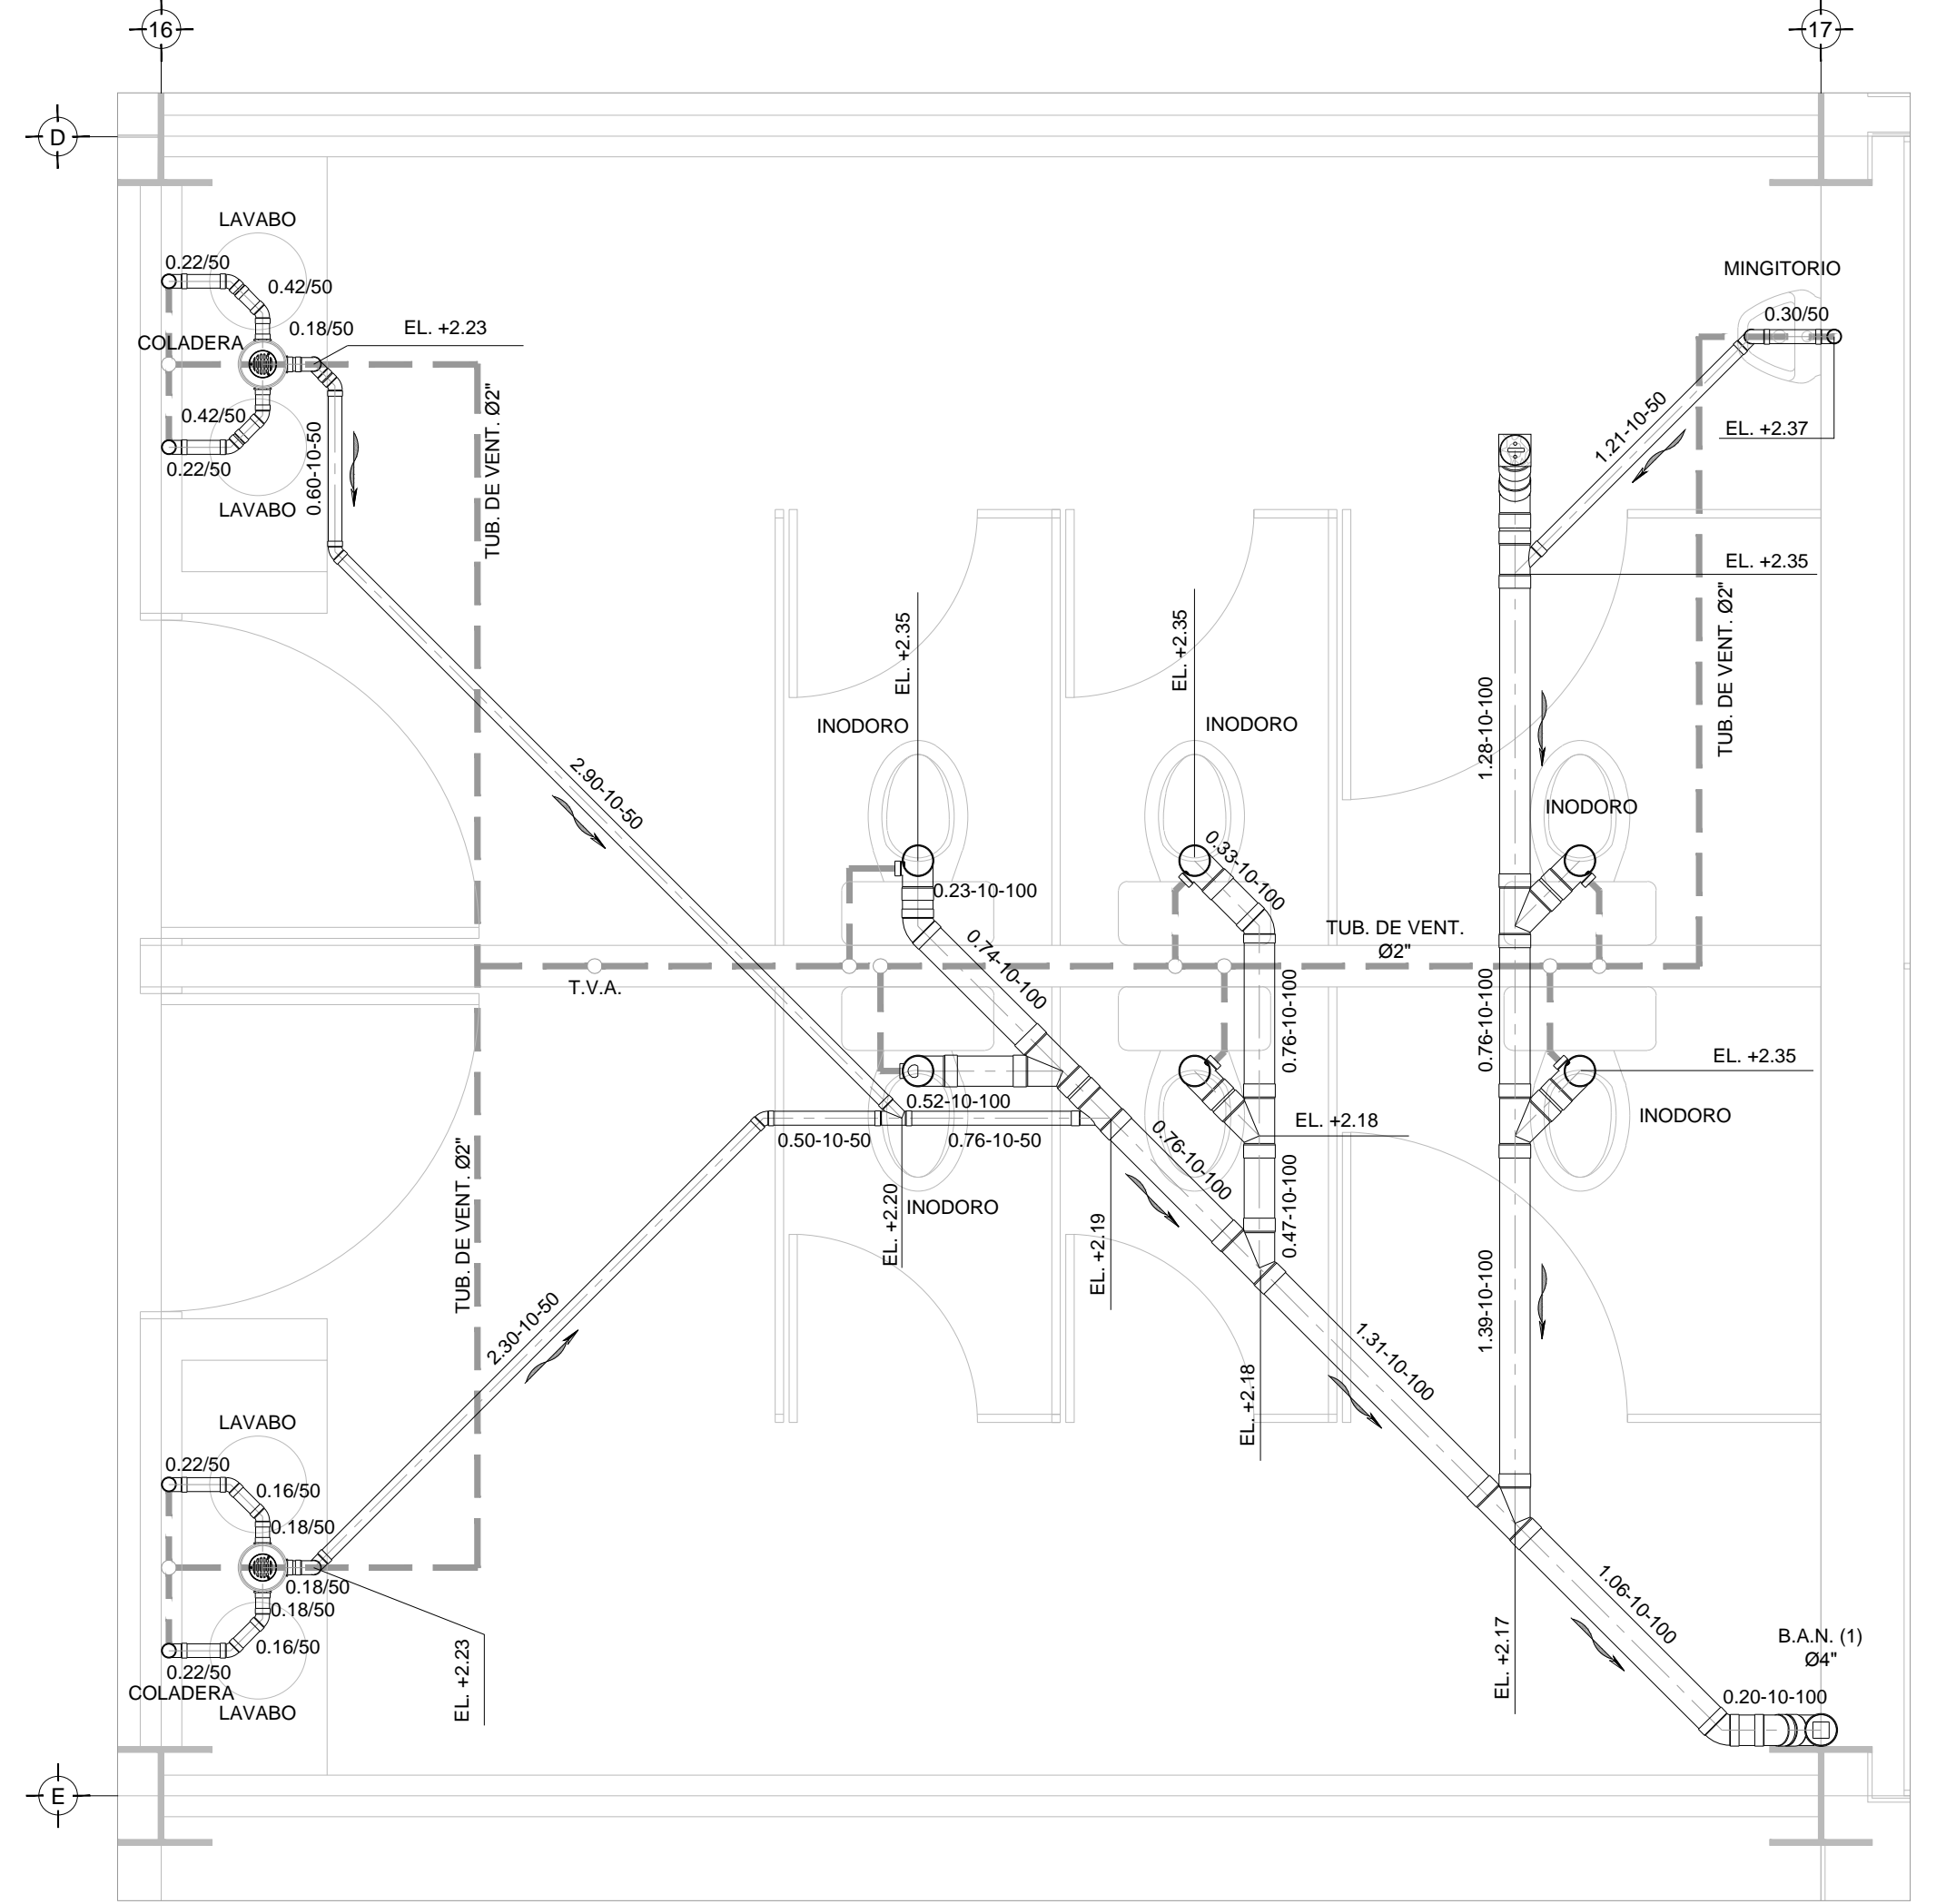

PLANTA BAJA - DISTRIBUCIÓN - DRENAJE SANITARIO SECCION A NIVEL +3.00 ESC: 1/25

PLANO APTO PARA CONSTRUCCION