

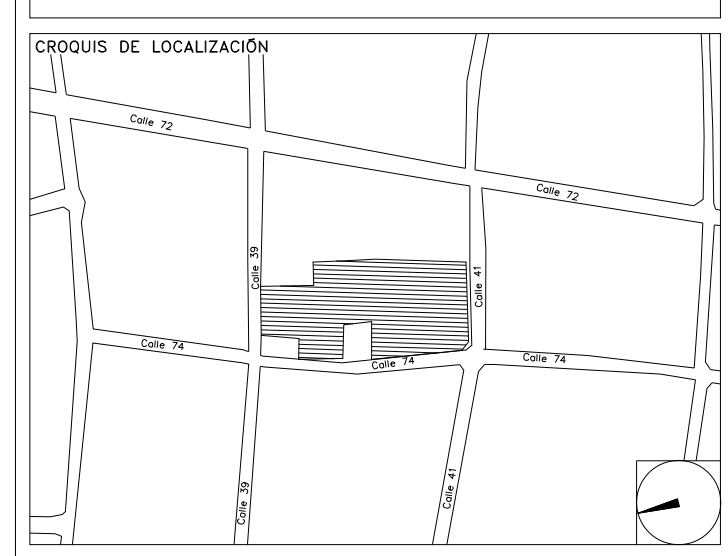
PLANO LLAVE N.P.T. +0.00mts.  
ESC: 1:250

PLANO LLAVE N.P.T. +3.00mts.  
ESC: 1:250

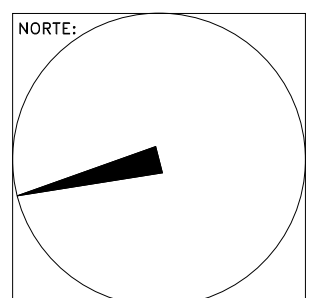
PLANO LLAVE N.P.T. +3.00mts. +5.40mts.  
ESC: 1:250

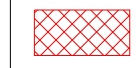
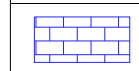
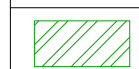


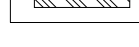
**CENTRO DE SERVICIO INFONAVIT / DEL MÉRIDA**  
**CALLE 39 CON LA EXTENSIÓN DE 32**  
**M-204 SECC. CATASTRAL 13 NUM. 512D MÉRIDA YUCATÁN**

**PROYECTO EJECUTIVO**  
**INSTALACIÓN ELÉCTRICA**



**PLANO LLAVE RED DE TIERRAS**

NUMERO DEL PLANO: ME-E-PL-IE-00-A-00  
FECHA: 00-00-00 ACOTACION: MTS ESCALA: 1:400  
UBICACION DEL ARCHIVO: 

NUMERO DE PLANO	
	IE-03
	IE-04
	IE-05
	IE-06
	IE-7A
	IE-7B



**USO ESPECIFICO DEL PREDIO:**  
**TIPO DE TRAMITE:**

DATOS DEL PROPIETARIO		DATOS DEL PREDIO		USO
NOMBRE:	No.:	CLAVE CATASTRAL:	AREA: M2.	HABITACIONAL <input type="checkbox"/>
CALLE:		CONDOMINIO:	LOTE:	UNIFAMILIAR <input type="checkbox"/>
COLOMIA:		MEDIDA DEL FRENTE:	FONDO: m	PLURIFAMILIAR (CONDOMINIO) <input type="checkbox"/>
DELEGACION:		DIRECCION:		COMERCIAL <input type="checkbox"/>
TELEFONO:		CALLE:	No OFICIAL:	SERVICIOS <input type="checkbox"/>
FIRMA:		ENTRE LA CALLE Y LA CALLE:		INDUSTRIAL <input type="checkbox"/>
<b>DATOS DEL D.R.O</b>		COLOMIA:		
NOMBRE: XX		DELEGACION:		
CEDULA PROFESIONAL: XX		TELEFONO: XX		
DIRECCION: XX		DICTAMEN DE USO DE SUELO		
DELEGACION: XX		No. DE FOLIO:	FECHA:	
FIRMA:		<b>NORMATIVIDAD</b>		
<b>CORRESPBLE. INGENIERIAS</b>		CONCEPTO		
NOMBRE: XX		ALTIMA MAXIMA PERMITIDA	NORMA	PROYECTO
CEDULA PROFESIONAL: XX		COEFICIENTE DE OCUPACION DEL SUELO		DEF.
DIRECCION: XX		COEFICIENTE DE UTILIZACION DEL SUELO		
DELEGACION: XX		COEFICIENTE DE ABSORCION DEL SUELO		
TELEFONO: XX		PORCENTAJE DEL AREA LIBRE		
FIRMA:		RESTRICCION AL FRENTE		
<b>DATOS DEL D.R.O</b>		CAJONES DE ESTACIONAMIENTO		
NOMBRE: ..		RESTRICCIONES DIC. USO DE SUELO		
CEDULA PROFESIONAL: ..	COL.			
DIRECCION: ..				
DELEGACION: ..				
TELEFONO: ..				
FIRMA:				

**RIVERO BORRELL - GUTIERREZ ingenor**  
**ARQUITECTOS**

**DATOS DE LA CONSTRUCCION**

CONCEPTO	A. CONSTRUIDA		REGULARIZACION	LICENCIA ANTERIOR	
	NO. LIC.	FECHA		NO. LIC.	METROS
SOTANO					
PLANTA BAJA					
1er NIVEL					
MEZZANINE					
2do. NIVEL					
3er NIVEL					
VOLADOS					
ESTACIONAMIENTO					
OTROS					
TOTAL DE M <sup>2</sup>					
BANDEO M <sup>2</sup>					
ALINEAMIENTO ML					
DEMOLICION					

ESCALA: 1:400

COTAS: METROS

CLAVE: IE-00 A

**SELO**

Este plano sustituye a los anteriores

REVISIÓN - 00 2 marzo 2018

PLANO APTO PARA CONSTRUCCION