


**CENTRO DE SERVICIO INFONAVIT / DEL MÉRIDA**  
**CALLE 39 CON LA EXTENSIÓN DE 32**  
**M-204 SECC. CATASTRAL 13 NUM. 512D MÉRIDA YUCATÁN**

**PROYECTO EJECUTIVO  
 INSTALACIÓN ELÉCTRICA**

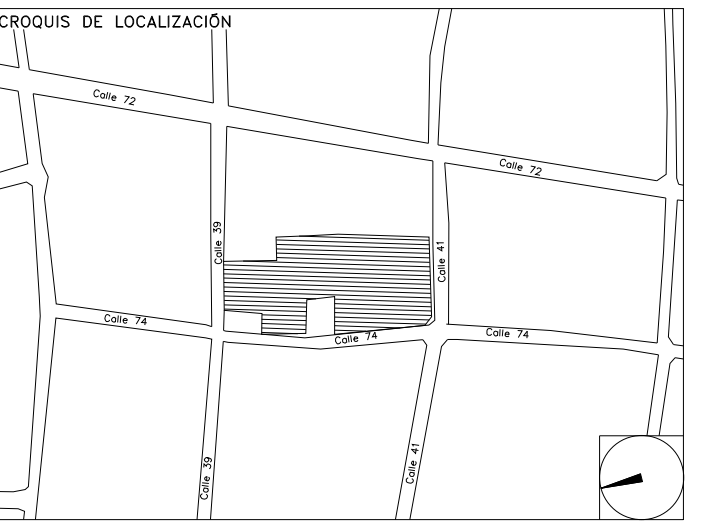

NUMERO DE PLANO	
	IE-11
	IE-12
	IE-13

PLANO LLAVE CONTACTOS NORMALES

NUMERO DEL PLANO: ME-E-PL-IE-00-C-00	ACOTACION: 00-00-00	ESCALA: MTS 1:400	UBICACION DEL ARCHIVO:	INORTE: 
---	------------------------	----------------------	------------------------	-------------




**USO ESPECIFICO DEL PREDIO:**

**TIPO DE TRAMITE:**

DATOS DEL PROPIETARIO	DATOS DEL PREDIO	USO
<b>NOMBRE:</b> CALLE: COLONIA: DELEGACION: TELEFONO: FIRMA:	<b>CLAVE CATASTRAL:</b> CONDOMINIO: AREA: M2. MEDIDA DEL FRENTE: FONDO: m DIRECCION: CALLE: ENTRE LA CALLE Y LA CALLE: COLONIA: DELEGACION: DICTAMEN DE USO DE SUELO No. DE FOLIO: FECHA:	HABITACIONAL <input type="checkbox"/> UNIFAMILIAR <input type="checkbox"/> PLURIFAMILIAR (CONDOMINIO) <input type="checkbox"/> COMERCIAL <input type="checkbox"/> SERVICIOS <input type="checkbox"/> INDUSTRIAL <input type="checkbox"/>
<b>DATOS DEL D.R.O</b> NOMBRE: XX CEDULA PROFESIONAL: XX DIRECCION: XX DELEGACION: XX TELEFONO: XX FIRMA:	<b>CORRESPBLE. INGENIERIAS</b> NOMBRE: XX CEDULA PROFESIONAL: XX DIRECCION: XX DELEGACION: XX TELEFONO: XX FIRMA:	<b>NORMATIVIDAD</b> CONCEPTO ALTIMA MAXIMA PERMITIDA COEFICIENTE DE OCUPACION DEL SUELO COEFICIENTE DE UTILIZACION DEL SUELO COEFICIENTE DE ABSORCION DEL SUELO PORCENTAJE DEL AREA LIBRE RESTRICCION AL FRENTE CAJONES DE ESTACIONAMIENTO RESTRICCIONES DIC. USO DE SUELO
<b>DATOS DEL D.R.O</b> NOMBRE: .. CEDULA PROFESIONAL: .. DIRECCION: .. DELEGACION: .. TELEFONO: .. FIRMA:		

**RIVERO BORRELL - GUTIERREZ ingenor**  
**ARQUITECTOS**

DATOS DE LA CONSTRUCCION		SELO
CONCEPTO	LICENCIA ANTERIOR	
SOTANO		<p align="center"><b>SELO</b></p> <p>Este plano sustituye a los anteriores</p> <p><b>REVISIÓN - 00</b>      <b>2 marzo 2018</b></p>
PLANTA BAJA		
1er NIVEL		
MEZZANINE		
2do. NIVEL		
3er NIVEL		
VOLADOS		
ESTACIONAMIENTO		
OTROS		
TOTAL DE M <sup>2</sup>		
BARDEO MI		
ALINEAMIENTO ML		
DEMOLICION		
ESCALA: 1:400		
COTAS: METROS		
CLAVE: <b>IE-00</b> <b>C</b>		

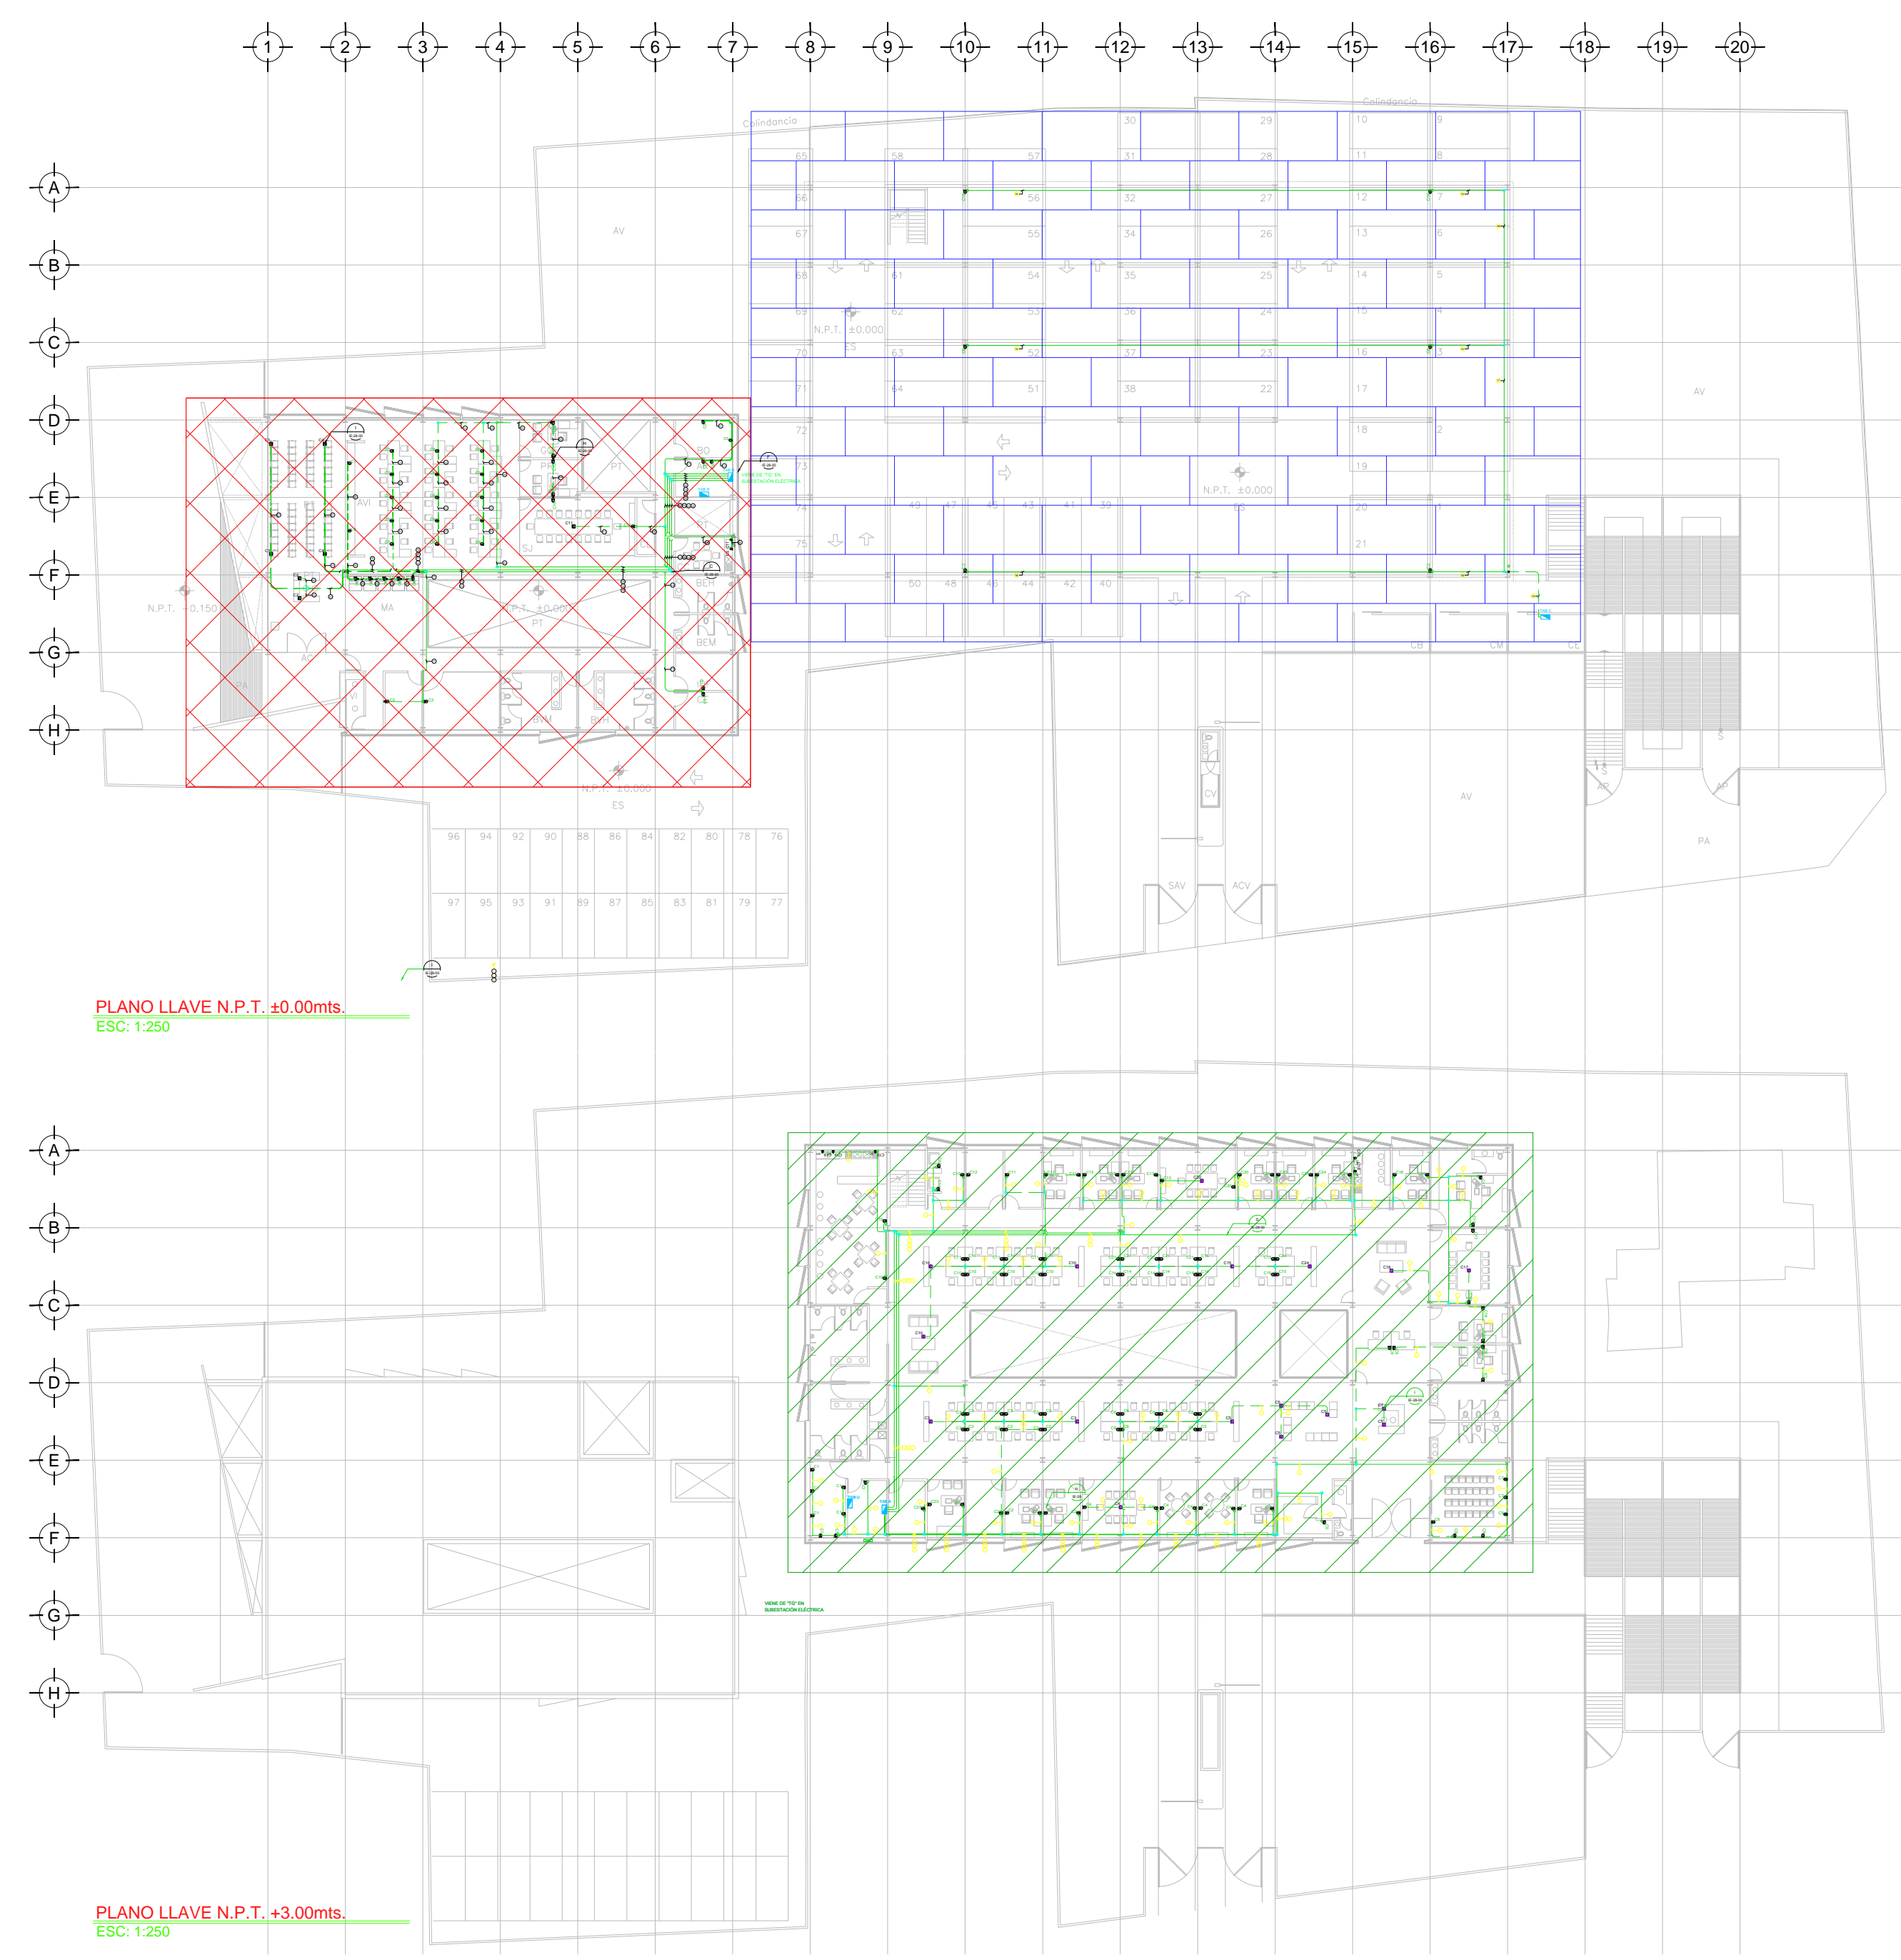

PLANO LLAVE N.P.T. +0.00mts  
 ESC: 1:250

PLANO LLAVE N.P.T. +3.00mts  
 ESC: 1:250

PLANO APTO PARA CONSTRUCCION