

PLANO LLAVE N.P.T. +0.00mts.  
ESC: 1:250


PLANO LLAVE N.P.T. +3.00mts.  
ESC: 1:250

PLANO LLAVE N.P.T. +3.00mts. +5.40mts.  
ESC: 1:250

**CENTRO DE SERVICIO INFONAVIT / DEL MÉRIDA**

**CALLE 39 CON LA EXTENSIÓN DE 32  
M-204 SECC. CATASTRAL 13 NUM. 512D MÉRIDA YUCATÁN**

**PROYECTO EJECUTIVO  
INSTALACIÓN ELÉCTRICA**

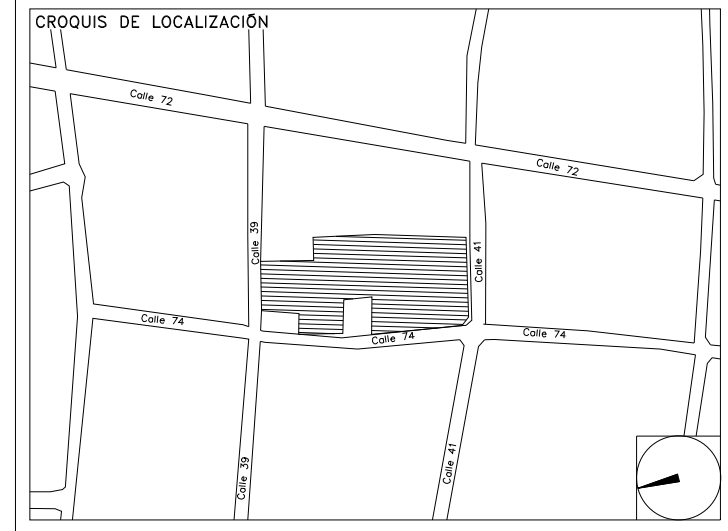

NUMERO DE PLANO	
	IE-23
	IE-24
	IE-25A
	IE-25B

**PLANO LLAVE FUERZA HVAC**

NUMERO DEL PLANO: ME-E-PL-IE-00-G-00

FECHA: 00-00-00 ACOTACION: MTS ESCALA: 1:400

UBICACION DEL ARCHIVO:

ORTE:



**USO ESPECIFICO DEL PREDIO:**

**TIPO DE TRAMITE:**

DATOS DEL PROPIETARIO	DATOS DEL PREDIO		USO
NOMBRE: No.:	CLAVE CATASTRAL:		HABITACIONAL <input type="checkbox"/>
CALLE:	CONDOMINIO:	AREA: M2.	UNIFAMILIAR <input type="checkbox"/>
COLOMIA:	MEDIDA DEL FRENTE:	LOTES: m	PLURIFAMILIAR (CONDOMINIO) <input type="checkbox"/>
DELEGACION:	DIRECCION:	No OFICIAL:	COMERCIAL <input type="checkbox"/>
TELEFONO:	CALLE:		SERVICIOS <input type="checkbox"/>
FIRMA:	ENTRE LA CALLE Y LA CALLE:		INDUSTRIAL <input type="checkbox"/>
DATOS DEL D.R.O			
NOMBRE: XX			
CEDULA PROFESIONAL: XX			
DIRECCION: XX			
DELEGACION: XX			
TELEFONO: XX			
FIRMA:			
CORRESPBLE. INGENIERIAS			
NOMBRE: XX			
CEDULA PROFESIONAL: XX			
DIRECCION: XX			
DELEGACION: XX			
TELEFONO: XX			
FIRMA:			
DATOS DEL D.R.O			
NOMBRE: ..			
CEDULA PROFESIONAL: ..			
DIRECCION: .. COL.			
DELEGACION:			
TELEFONO:			
FIRMA:			
NORMATIVIDAD			
CONCEPTO			
ALTIMA MAXIMA PERMITIDA			
COEFICIENTE DE OCUPACION DEL SUELO			
COEFICIENTE DE UTILIZACION DEL SUELO			
COEFICIENTE DE ABSORCION DEL SUELO			
PORCENTAJE DEL AREA LIBRE			
RESTRICCION AL FRENTE			
CAJONES DE ESTACIONAMIENTO			
RESTRICCIONES DIC. USO DE SUELO			

**RIVERO BORRELL - GUTIERREZ ingenor**  
**ARQUITECTOS**

DATOS DE LA CONSTRUCCION				
CONCEPTO	A. CONSTRUIDA	OPERA NUEVA	REGULARIZACION	LICENCIA ANTERIOR
	No. LIC	FECHA	METROS	
SOTANO				
PLANTA BAJA				
1er NIVEL				
MEZZANINE				
2do. NIVEL				
3er NIVEL				
VOLADOS				
ESTACIONAMIENTO				
OTROS				
TOTAL DE M <sup>2</sup>				
BARRIDO M <sup>2</sup>				
ALINEAMIENTO ML				
DEMOLICION				

ESCALA: 1:400

COTAS: METROS

CLAVE: IE-00 G

SELO

Este plano sustituye a los anteriores

REVISIÓN - 00 2 marzo 2018

PLANO APTO PARA CONSTRUCCION