



Torote (Busera microphylla)




Jacaranda (Jacaranda mimosifolia)




Echeveria Rainbow (Echeveria agavoides)




Barril de Oro (Echinocactus grusonii)

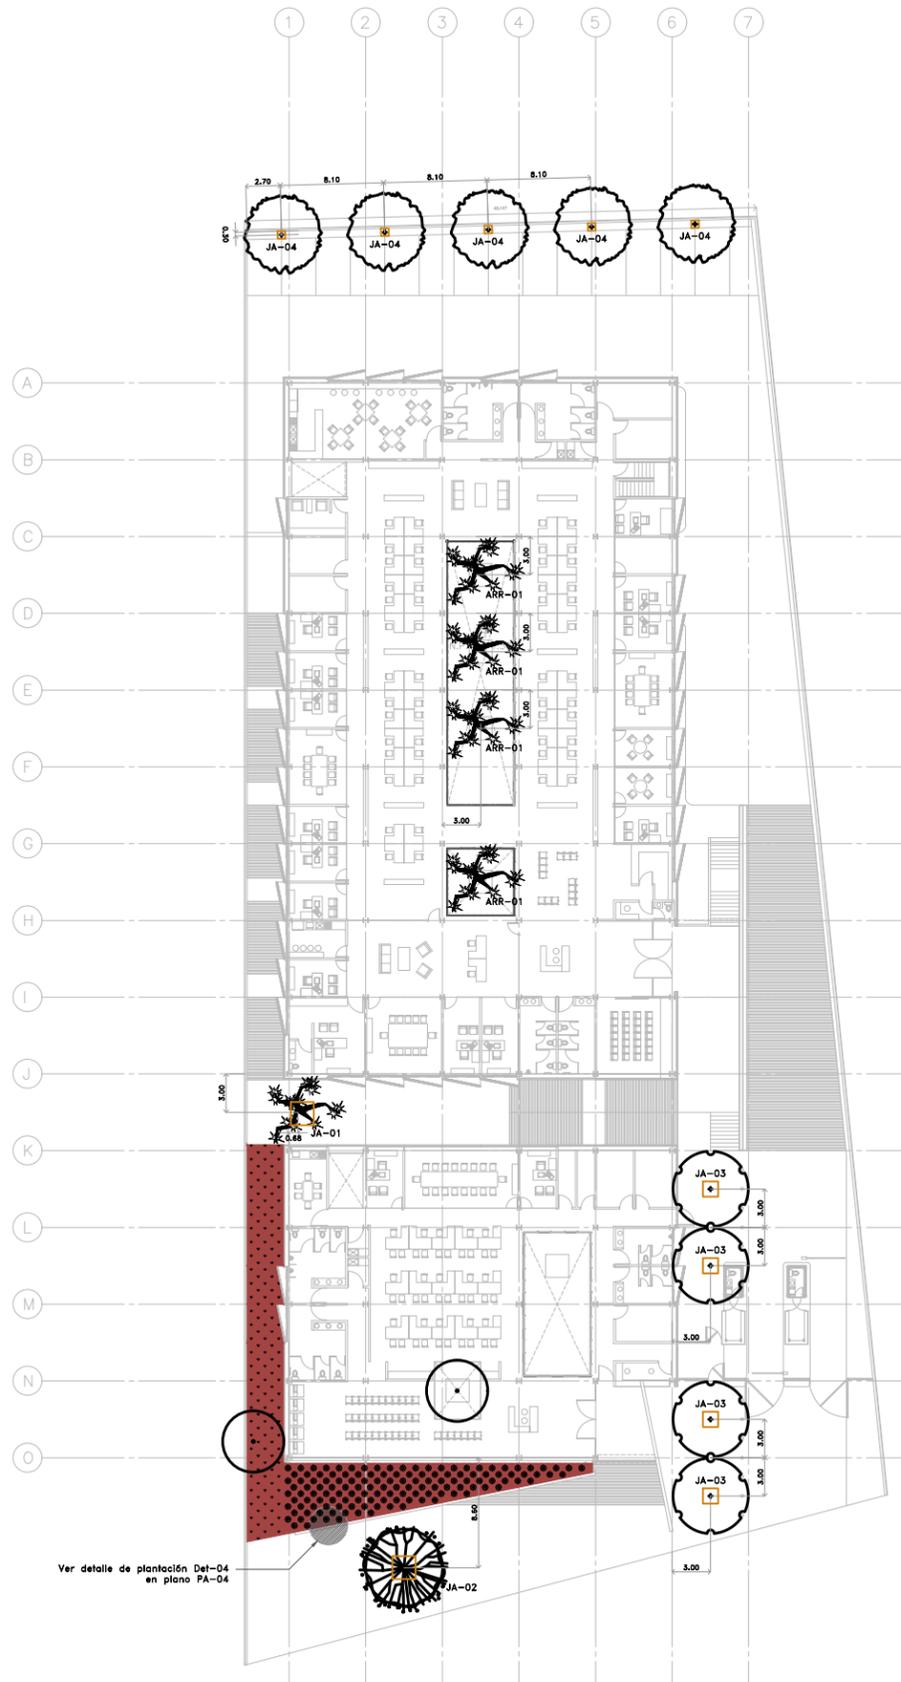

PLANTA ARQUITECTÓNICA  
NIVELES ±0.000 y +1.500  
ESC. 1:250

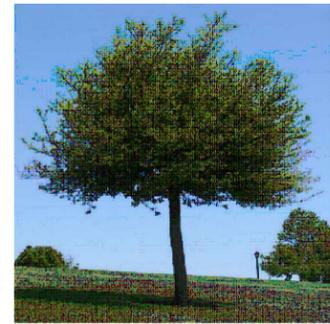


Encino (Quercus virginiana)

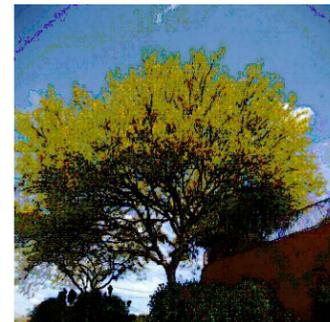

Palo Verde (Parkinsonia aculeata)



Corona de Cristo (Euphorbia milii)

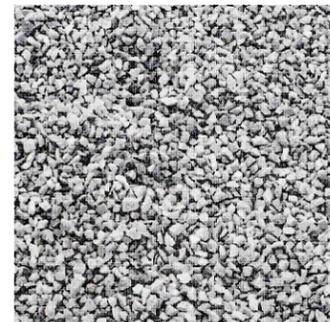

Gravilla 1/4" Blanca, Gris o Negra de la Región

**CENTRO DE SERV. INFONAVIT Y DELEGACIÓN CESI / DELEGACIÓN / AGUASCALIENTES**  
**CALLE BALNEARIOS FRACC. EJIDO DE OJO CALIENTE**  
**MUNICIPIO DE AGUASCALIENTES EDO. DE AGUASCALIENTES**

**SIMBOLOGÍA**

- ÁRBOLES**
- Torote (Busera microphylla)
  - Jacaranda (Jacaranda mimosifolia)
  - Encino (Quercus virginiana)
  - Palo Verde (Parkinsonia aculeata)
  - Árbol Existente
- ARBUSTOS**
- Barril de Oro (Echinocactus grusonii)
  - Echeveria Rainbow (Echeveria agavoides)
  - Corona de Cristo (Euphorbia milii)


- MATERIALES PÉTREOS**
- Gravilla 1/4" Blanca, Gris o Negra de la Región
- ARRIATES Y JARDINERAS**
- Arriates (ARR-00)
  - Jardineras (JA-00)

**Notas:**  
Tierra vegetal en capa de 15 cms. en postes; 20 cms. en subterráneos; 30 cms. en arriates; caja de 1.20x1.20x1.50 en repostería de árboles.

**REFERENCIAS DEL PLANO:**  
VER PLANO DEL PROYECTO DE ARQUITECTURA DE PASADIZO EN PLANO PA-01  
VER CORTES DEL PROYECTO DE ARQUITECTURA DE PASADIZO EN PLANO PA-02  
VER TABLAS DE SELECCIÓN, SUBSTRATOS, MATERIALES PÉTREOS, ARRIATES Y JARDINERAS EN PLANO PA-03  
VER DETALLES DEL PROYECTO DE ARQUITECTURA DE PASADIZO EN PLANO PA-04

**PROYECTO EJECUTIVO**

**PAISAJE**

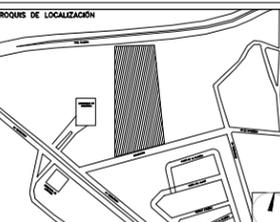

NÚMERO DEL PLANO:	NORTE:
FECHA: 2018-01-18	ACOTACIÓN: ESCALA:
UBICACIÓN DEL ARCHIVO:	



**USO ESPECÍFICO DEL PREDIO:**  
**TIPO DE TRAMITE:**

DATOS DEL PROPIETARIO		DATOS GENERALES	
NOMBRE:	No.:	<b>DATOS DEL PREDIO</b>	
CALLE:		CLAVE CATASTRAL:	<b>USO</b>
DELEGACIÓN:		CONDominio:	HABITACIONAL <input type="checkbox"/>
TELEFONO:		MEJIDA DEL FRENTE:	UNIFAMILIAR <input type="checkbox"/>
FIRMA:		DIRECCION:	PLURIFAMILIAR (CONDOMINIO) <input type="checkbox"/>
<b>DATOS DEL D.R.O</b>		ENTRE LA CALLE:	COMERCIAL <input type="checkbox"/>
NOMBRE:	XX	Y LA CALLE:	SERVICIOS <input type="checkbox"/>
CEJULA PROFESIONAL:	XX	COLOJIA:	INDUSTRIAL <input type="checkbox"/>
DIRECCION:	XX	DELEGACION:	
TELEFONO:	XX	DICTAMEN DE USO DE SUELO	
FIRMA:		No. DE FOLIO:	FECHA:
<b>CORRESPBLE. INGENIERIAS</b>		<b>NORMATIVIDAD</b>	
NOMBRE:	XX	CONCEPTO	
CEJULA PROFESIONAL:	XX	ALJURA MAXIMA PERMITIDA	NORMA
DIRECCION:	XX	COEFICIENTE DE OCUPACION DEL SUELO	PROYECTO
DELEGACION:	XX	COEFICIENTE DE UTILIZACION DEL SUELO	DF.
TELEFONO:	XX	COEFICIENTE DE ABSORCION DEL SUELO	
FIRMA:		RESTRICCION AL FRENTE	
<b>DATOS DEL D.R.O</b>		RESTRICCION AL FRENTE	
NOMBRE:	..	RESTRICCION AL FRENTE	
DIRECCION:	..	RESTRICCION AL FRENTE	
DELEGACION:	..	RESTRICCION AL FRENTE	
TELEFONO:	..	RESTRICCION AL FRENTE	
FIRMA:		RESTRICCION AL FRENTE	

**RIVERO BORRELL - GUTIERREZ**  
**ARQUITECTOS**

DATOS DE LA CONSTRUCCION		SELO
CONCEPTO	LEJOSIA ANTERIOR	
SOTANO	NO LIC	SELO
PLANTA BAJA	FECHA	
1er NIVEL	METROS	
MEZZANINE		
2do. NIVEL		
3er NIVEL		
VOLADOS		
ESTACIONAMIENTO		
OTROS		
TOTAL DE M <sup>2</sup>		
BARDEO ML		
ALINEAMIENTO ML		
DEMOLICION		

ESCALA: 1 : 250

COTAS: METROS

CLAVE: PA-01

**PA-01**

Este plano sustituye a los anteriores  
REVISIÓN - 00 / 21 febrero 2018