


CENTRO DE SERV. INFONAVIT Y DELEGACIÓN CESI / DELEGACIÓN / SALTILLO

C. Jose Ma. La Fragua Esq. Con C. Veracruz, Col. Guanajuato Oriente, Saltillo Coahuila.

PROYECTO EJECUTIVO INSTALACIÓN PLUVIAL

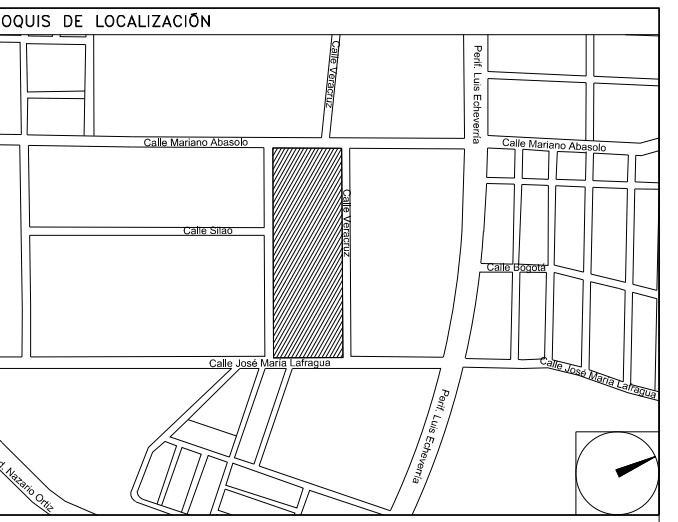

DRENAJE PLUVIAL PLANTA AZOTEA

NUMERO DEL PLANO: SA-E-PL-HP-003-00

FECHA: 00-00-00 ACOTACION: MTS 1:200



- NOTAS**
- LA UBICACION DEL COLECTOR MARGINAL SE TENDRA QUE CONFIRMAR DE ACUERDO A LA FACTIBILIDAD.
 - TODAS LAS INSTALACIONES DE DRENAJE DE AGUAS NEGRAS, DEBERAN SOMETERSE A UNA PRUEBA HIDROSTATICA DE 10 m.c.a. (1 kg/cm²) DURANTE UN TIEMPO MINIMO DE 2 HORAS, ADEMAS DE QUE DICHA PRUEBA SE REALIZARA POR SECCIONES Y ANTES DE TERMINARSE MUROS Y PISOS, PERO ASEGURANDO LA CORRECTA UNION DE TODAS LAS CONEXIONES DE ACUERDO A LA NORMA: NOM-001-CONAGUA-2009.
 - LAS PUNTAS DE LA TUBERIA INSTALADA DEBERAN SER TAPADAS PROVISIONALMENTE, PARA EVITAR LA ENTRADA DE BASURA.
 - ANTES DE COLOCAR LOS ELEMENTOS ESTRUCTURALES DE CONCRETO, MUROS, TRABES Y LOSAS, DEBERA DE PREVENIRSE LA PREPARACION PARA PASOS DE TUBERIA DEJANDO UNA CAMISA DE TUBERIA DE PVC, DE UN DIAMETRO MAYOR AL DIAMETRO DEL PROYECTO, DEBIENDOSE RESPETAR DIAMETROS, POSICION EN PLANTA Y ELEVACION.
 - CUALQUIER INTERFERENCIA QUE SE TENGA CON LA INSTALACION PROYECTADA, CON LAS OTRAS INSTALACIONES DEBERA DE RESOLVERSE CON LA COORDINACION Y APROBACION DE LA SUPERVISION PARA SU CORRECTA Y ADECUADA COLOCACION POR PARTE DEL CONTRATISTA.

INFONAVIT SALTILLO DATOS GENERALES DE PROYECTO

SISTEMA PROYECTADO	DRENAJE PLUVIAL
AREA DE CAPTACION	3,911.79m ²
COEFICIENTE DE ESCURRIMIENTO	0.95
INTENSIDAD DE LLUVIA	175mm/hr
GASTO PLUVIAL	0.1806m ³ /s
PERIODO DE RETORNO	100 AÑOS
TIEMPO DE CONCENTRACION	5 MINUTOS

SIMBOLOGIA

	TUBERIA		SENT. DE FLUJO
	COLADERA		CODO A 90°
	YEE		CODO A 45°
	TAPON REGISTRO		POZO DE VISITA
	TRINCHERA		

NOMENCLATURA

XXX-XX-XXX
 → DIAMETRO EN MM
 → INCLINACION EN MILESIMAS
 → LONGITUD EN METROS

USO ESPECIFICO DEL PREDIO:

TIPO DE TRAMITE:

DATOS DEL PROPIETARIO

NOMBRE: No.:
 CALLE: COLONIA:
 DELEGACION: AREA: MZ.
 TELEFONO: FONDO: m
 DIRECCION: No OFICIAL:
 ENTRE LA CALLE: PLURIFAMILIAR (CONDOMINIO)
 Y LA CALLE: COMERCIAL
 COLONIA: DELEGACION: SERVICIOS
 TELEFONO: XX DELEGACION: INDUSTRIAL

DATOS DEL D.R.O

NOMBRE: XX
 CEDULA PROFESIONAL: XX
 DIRECCION: XX
 DELEGACION: XX
 TELEFONO: XX

CORRESPBLE. INGENIERIAS

NOMBRE: XX
 CEDULA PROFESIONAL: XX
 DIRECCION: XX
 DELEGACION: XX
 TELEFONO: XX

DATOS DEL D.R.O

NOMBRE: ..
 CEDULA PROFESIONAL: .. COL.
 DIRECCION: ..
 DELEGACION: ..
 TELEFONO: ..

DATOS GENERALES

DATOS DEL PREDIO		USO
CLAVE CATASTRAL:	AREA: MZ.	HABITACIONAL <input type="checkbox"/>
CONDOMINIO:	LOTE:	UNIFAMILIAR <input type="checkbox"/>
MEDIDA DEL FRENTE:	FONDO: m	PLURIFAMILIAR (CONDOMINIO) <input type="checkbox"/>
DIRECCION:	No OFICIAL:	COMERCIAL <input type="checkbox"/>
CALLE:	ENTRE LA CALLE:	SERVICIOS <input type="checkbox"/>
Y LA CALLE:	COLONIA:	INDUSTRIAL <input type="checkbox"/>
DELEGACION:	DELEGACION:	
DICTAMEN DE USO DE SUELO	No. DE FOLIO:	
FECHA:		

NORMATIVIDAD

CONCEPTO	NORMA	PROYECTO	DEF.
ALTURA MAXIMA PERMITIDA			
COEFICIENTE DE OCUPACION DEL SUELO			
COEFICIENTE DE ABSORCION DEL SUELO			
PORCENTAJE DEL AREA LIBRE			
RESTRICCION AL FRENTE			
CAJONES DE ESTACIONAMIENTO			
RESTRICCIONES DIC. USO DE SUELO			

RIVERO BORRELL - GUTIERREZ ingenor ARQUITECTOS

DATOS DE LA CONSTRUCCION

CONCEPTO	A. CONSTRUCCION	OBRA NUEVA	REGULARIZACION	LICENCIA ANTERIOR
SOTANO				
PLANTA BAJA				
1er NIVEL				
MEZZANINE				
2do. NIVEL				
3er NIVEL				
VOLADOS				
ESTACIONAMIENTO				
OTROS				
TOTAL DE M ²				
BARDEO ML.				
ALINEAMIENTO ML.				
DEMOLICION				


ESCALA: 1:200

COTAS: METROS


CLAVE: HP-03

Este plano sustituye a los anteriores

REVISIÓN - 00 6 marzo 2018

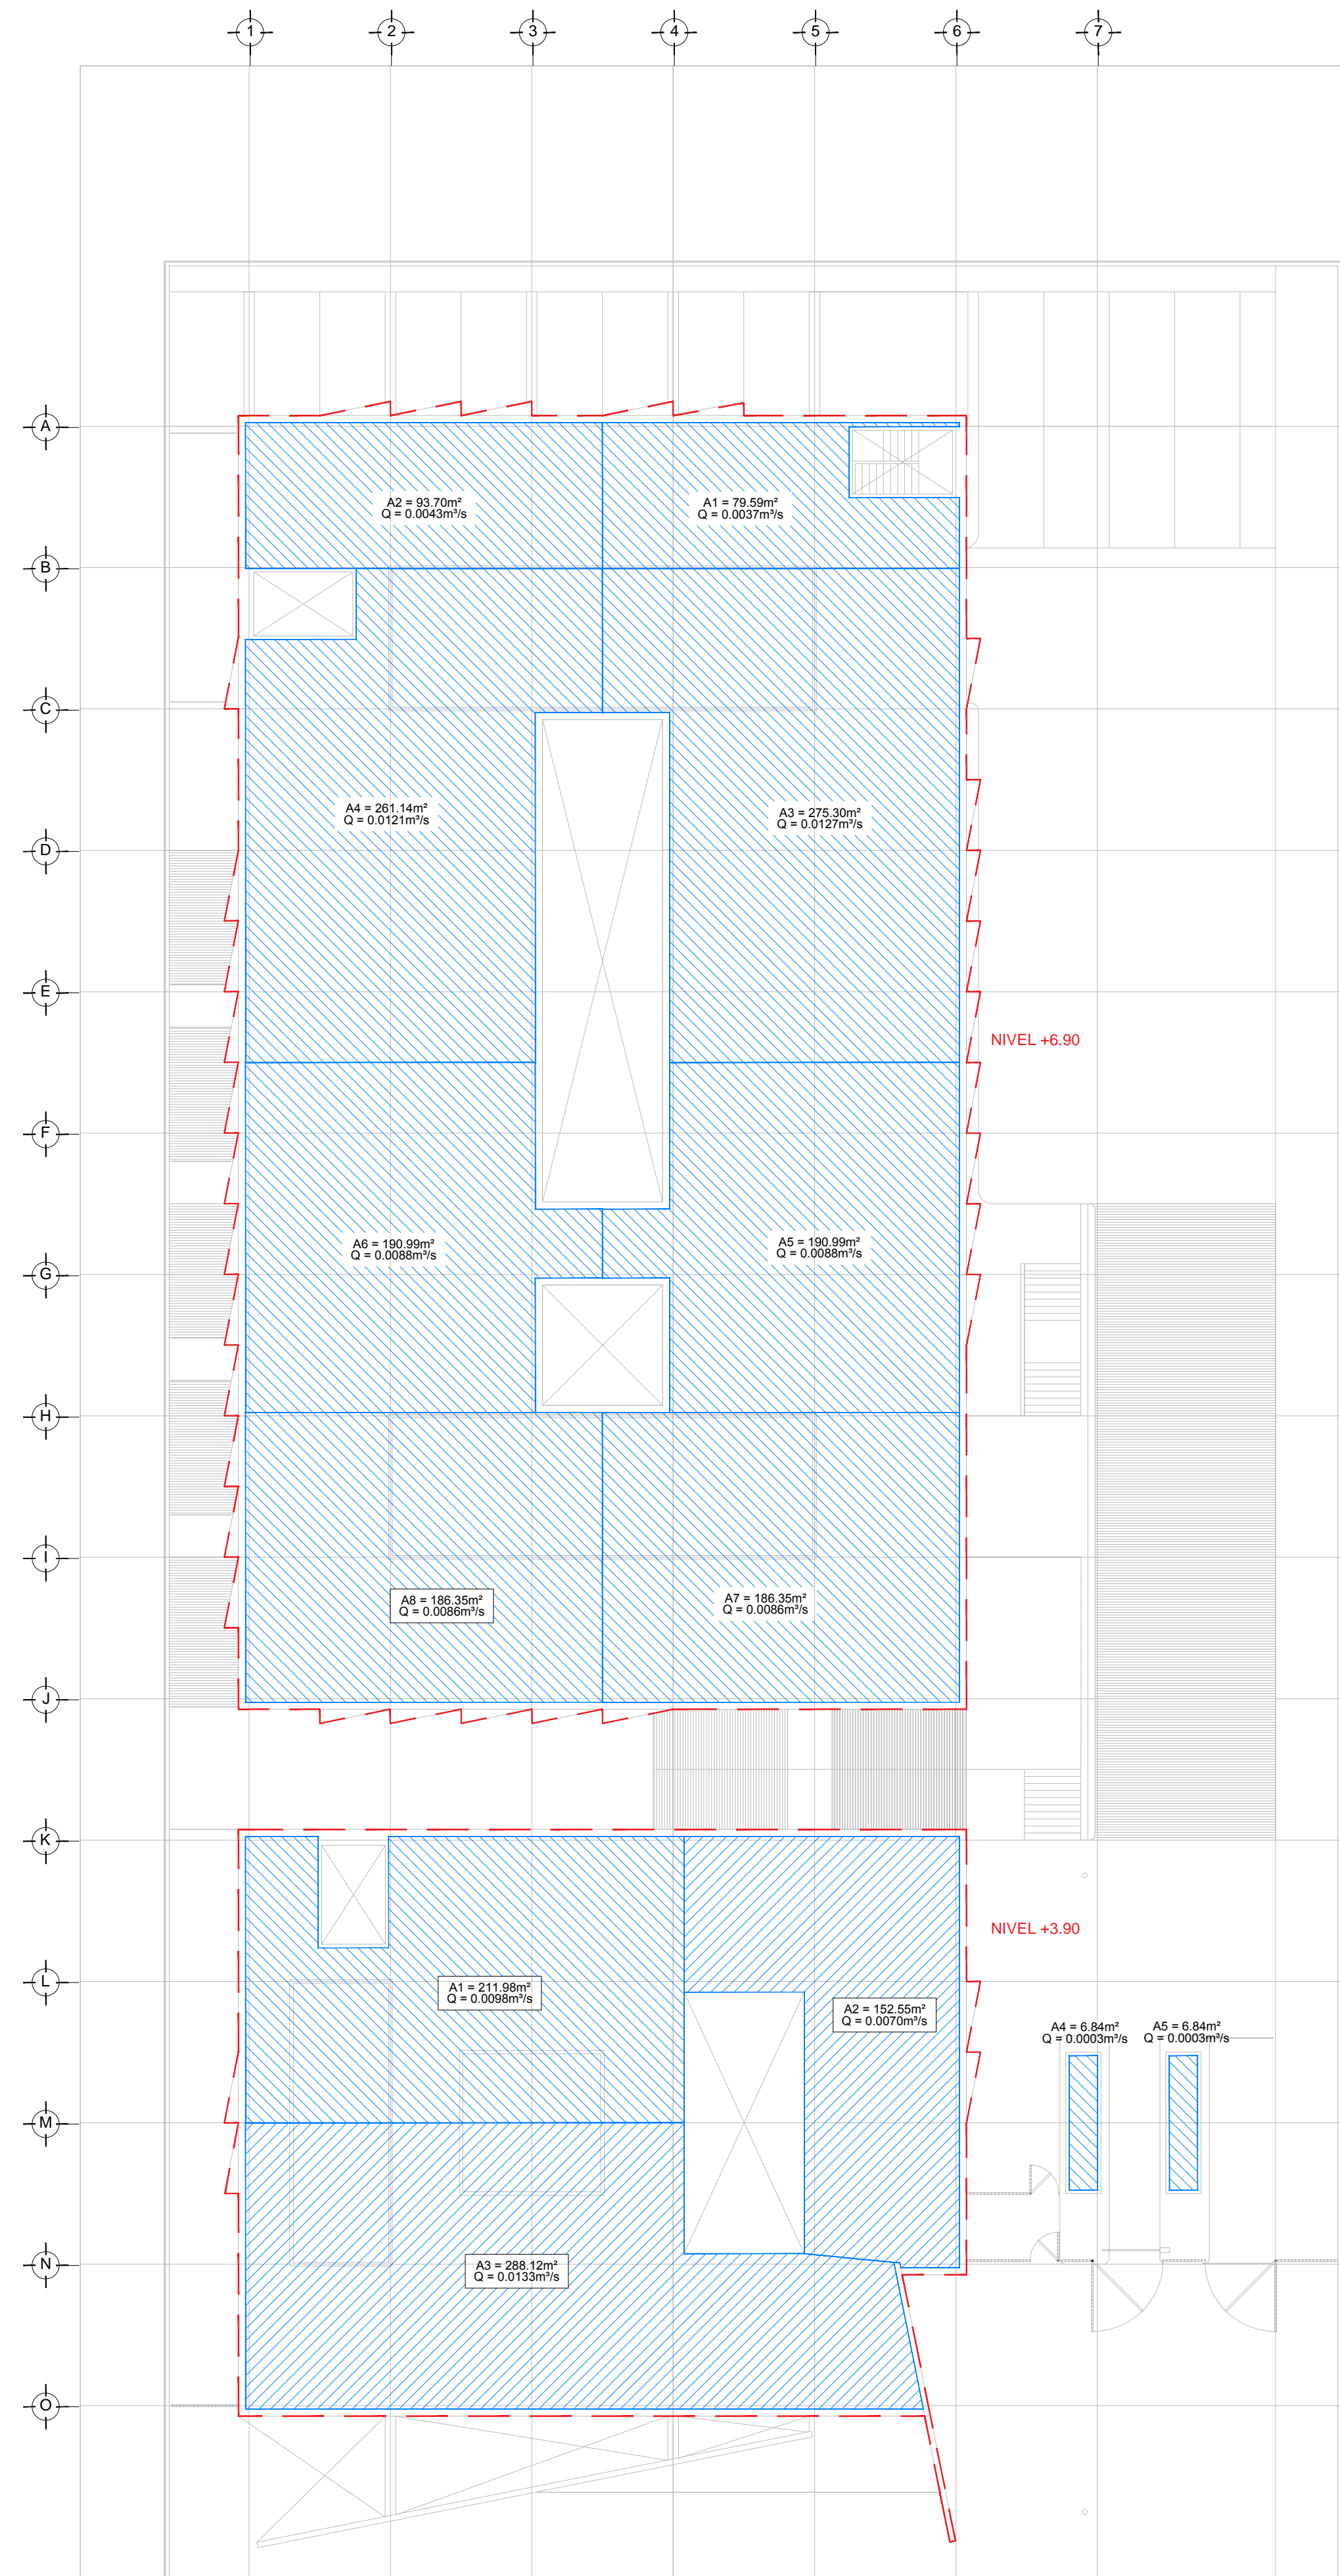

DRENAGE PLUVIAL - COBERTURA
 PLANTA: CESI Y DELEGACIÓN - NIVEL +6.90/+3.90
 ESC. 1:200

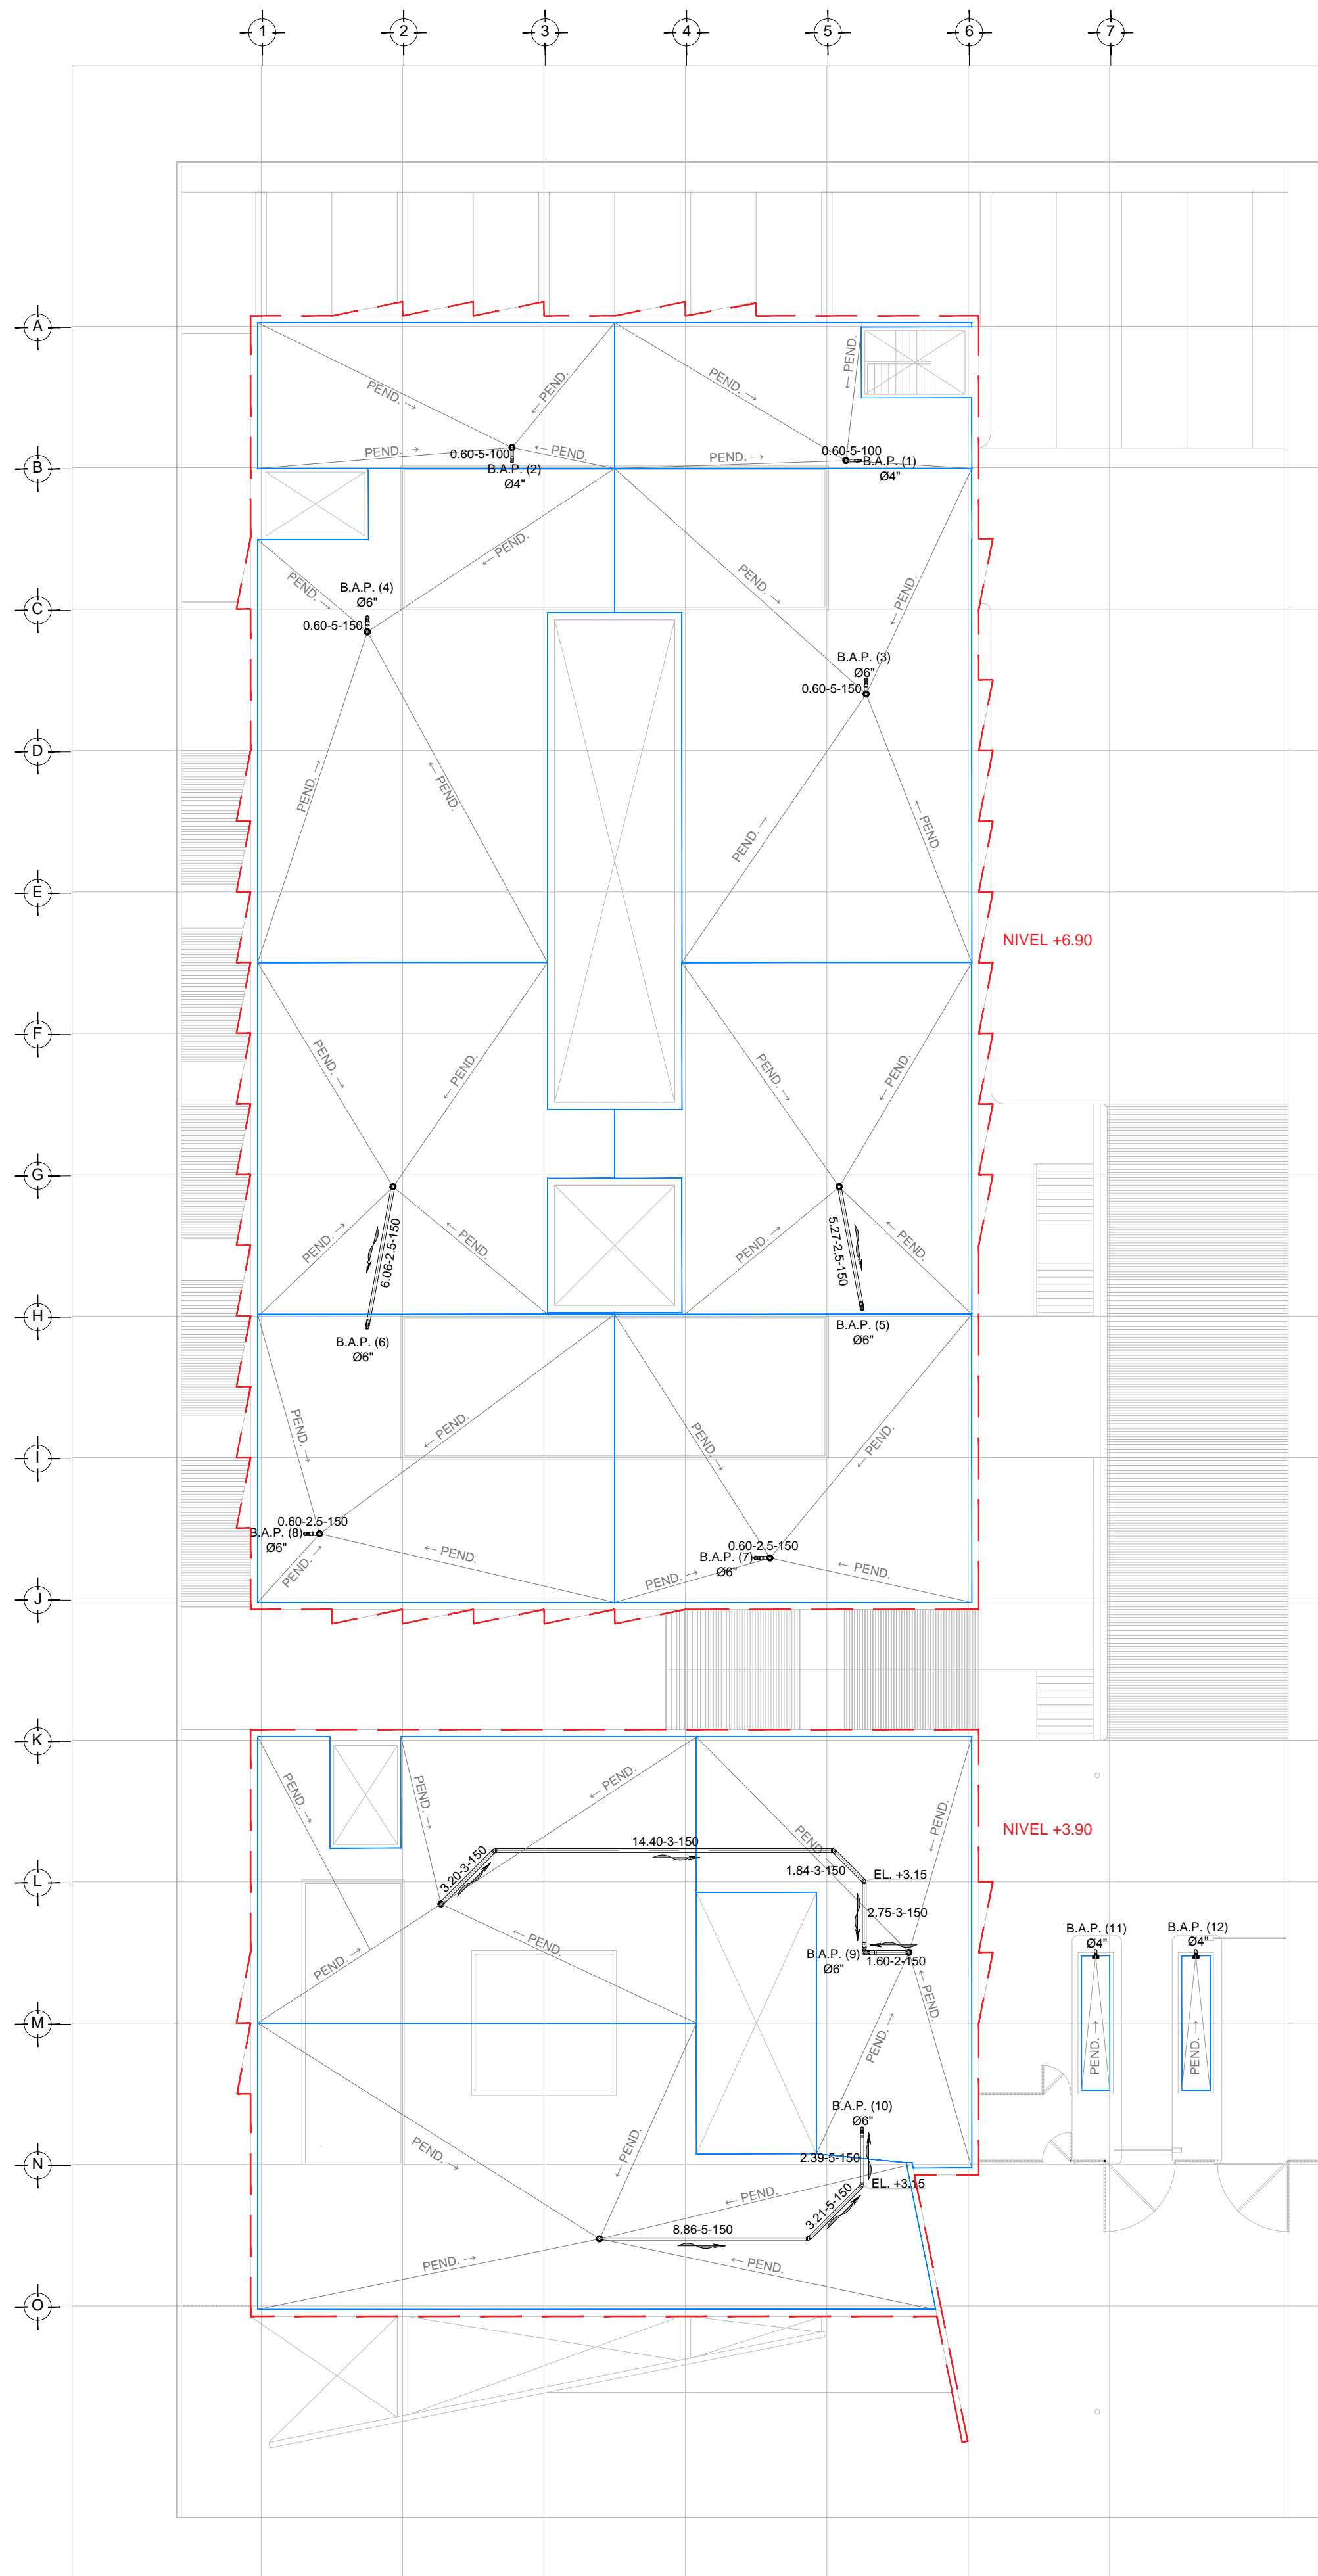

DRENAGE PLUVIAL - DISTRIBUCION
 PLANTA: CESI Y DELEGACIÓN - NIVEL +6.90/+3.90
 ESC. 1:200

PLANO APTO PARA CONSTRUCCION

SELLO

SELLO