


CENTRO DE SERV. INFONAVIT Y DELEGACIÓN CESI / DELEGACIÓN / SALTILLO

C. Jose Ma. La Fragua Esq. Con C. Veracruz, Col. Guanajuato Oriente, Saltillo Coahuila.

**PROYECTO EJECUTIVO
INSTALACIÓN SANITARIA**

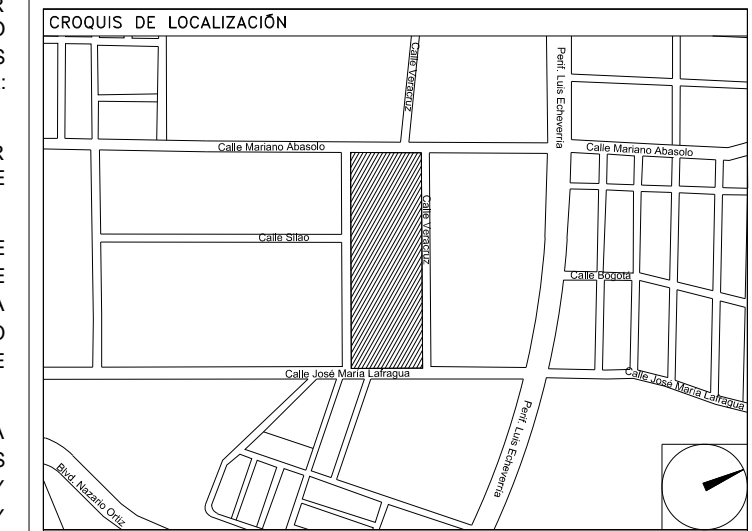

**DRENAJE SANITARIO
PLANO LLAVE - PLANTA BAJA**

NUMERO DEL PLANO:
SA-E-PL-HS-000-00

FECHA: 00-00-00 ACOTACION: MTS 1:150 ESCALA:

UBICACION DEL ARCHIVO:



USO ESPECIFICO DEL PREDIO:

TIPO DE TRAMITE:

<p>DATOS DEL PROPIETARIO</p> <p>NOMBRE: No.:</p> <p>CALLE: No.:</p> <p>COLONIA: No.:</p> <p>DELEGACION: No.:</p> <p>TELEFONO: No.:</p> <p>FIRMA:</p>	<p>DATOS GENERALES</p> <p>DATOS DEL PREDIO</p> <p>CLAVE CATASTRAL: AREA: M2. LOTE: FONDO: m</p> <p>CONDominio: No OFICIAL: <input type="checkbox"/></p> <p>HABITACIONAL <input type="checkbox"/></p> <p>UNIFAMILIAR <input type="checkbox"/></p> <p>PLURIFAMILIAR (CONDominio) <input type="checkbox"/></p> <p>COMERCIAL <input type="checkbox"/></p> <p>SERVICIOS <input type="checkbox"/></p> <p>INDUSTRIAL <input type="checkbox"/></p>																																				
<p>DATOS DEL D.R.O</p> <p>NOMBRE: xx</p> <p>CEDULA PROFESIONAL: xx</p> <p>DIRECCION: xx</p> <p>DELEGACION: xx</p> <p>TELEFONO: xx</p> <p>FIRMA:</p>	<p>NORMATIVIDAD</p> <table border="1"> <thead> <tr> <th>CONCEPTO</th> <th>NORMA</th> <th>PROYECTO</th> <th>DF.</th> </tr> </thead> <tbody> <tr> <td>ALTURA MAXIMA PERMITIDA</td> <td></td> <td></td> <td></td> </tr> <tr> <td>COEFICIENTE DE OCUPACION DEL SUELO</td> <td></td> <td></td> <td></td> </tr> <tr> <td>COEFICIENTE DE UTILIZACION DEL SUELO</td> <td></td> <td></td> <td></td> </tr> <tr> <td>COEFICIENTE DE ABSORCION DEL SUELO</td> <td></td> <td></td> <td></td> </tr> <tr> <td>PORCENTAJE DEL AREA LIBRE</td> <td></td> <td></td> <td></td> </tr> <tr> <td>RESTRICCION AL FRENTE</td> <td></td> <td></td> <td></td> </tr> <tr> <td>CAJONES DE ESTACIONAMIENTO</td> <td></td> <td></td> <td></td> </tr> <tr> <td>RESTRICCIONES DIC. USO DE SUELO</td> <td></td> <td></td> <td></td> </tr> </tbody> </table>	CONCEPTO	NORMA	PROYECTO	DF.	ALTURA MAXIMA PERMITIDA				COEFICIENTE DE OCUPACION DEL SUELO				COEFICIENTE DE UTILIZACION DEL SUELO				COEFICIENTE DE ABSORCION DEL SUELO				PORCENTAJE DEL AREA LIBRE				RESTRICCION AL FRENTE				CAJONES DE ESTACIONAMIENTO				RESTRICCIONES DIC. USO DE SUELO			
CONCEPTO	NORMA	PROYECTO	DF.																																		
ALTURA MAXIMA PERMITIDA																																					
COEFICIENTE DE OCUPACION DEL SUELO																																					
COEFICIENTE DE UTILIZACION DEL SUELO																																					
COEFICIENTE DE ABSORCION DEL SUELO																																					
PORCENTAJE DEL AREA LIBRE																																					
RESTRICCION AL FRENTE																																					
CAJONES DE ESTACIONAMIENTO																																					
RESTRICCIONES DIC. USO DE SUELO																																					
<p>CORRESPBLE. INGENIERIAS</p> <p>NOMBRE: xx</p> <p>CEDULA PROFESIONAL: xx</p> <p>DIRECCION: xx</p> <p>DELEGACION: xx</p> <p>TELEFONO: xx</p> <p>FIRMA:</p>	<p>DATOS DEL D.R.O</p> <p>NOMBRE: ..</p> <p>CEDULA PROFESIONAL: ..</p> <p>DIRECCION: .. COL.</p> <p>DELEGACION: ..</p> <p>TELEFONO: ..</p> <p>FIRMA:</p>																																				

RIVERO BORRELL - GUTIERREZ ingenor
ARQUITECTOS

DATOS DE LA CONSTRUCCION

CONCEPTO	A. CONSTRUIDA	OBRA NUEVA	REGULARIZACION	LICENCIA ANTERIOR:
				No. LIC. FECHA METROS
SOTANO				
PLANTA BAJA				
1er NIVEL				
MEZZANINE				
2do. NIVEL				
3er NIVEL				
VOLADOS				
ESTACIONAMIENTO				
OTROS				
TOTAL DE M ²				
BARDEO ML				
ALINEAMIENTO ML				
DEMOLICION				

ESCALA: 1 : 150


COTAS: METROS

CLAVE: HS-00

SELO

Este plano sustituye a los anteriores

REVISION - 00 6 marzo 2018

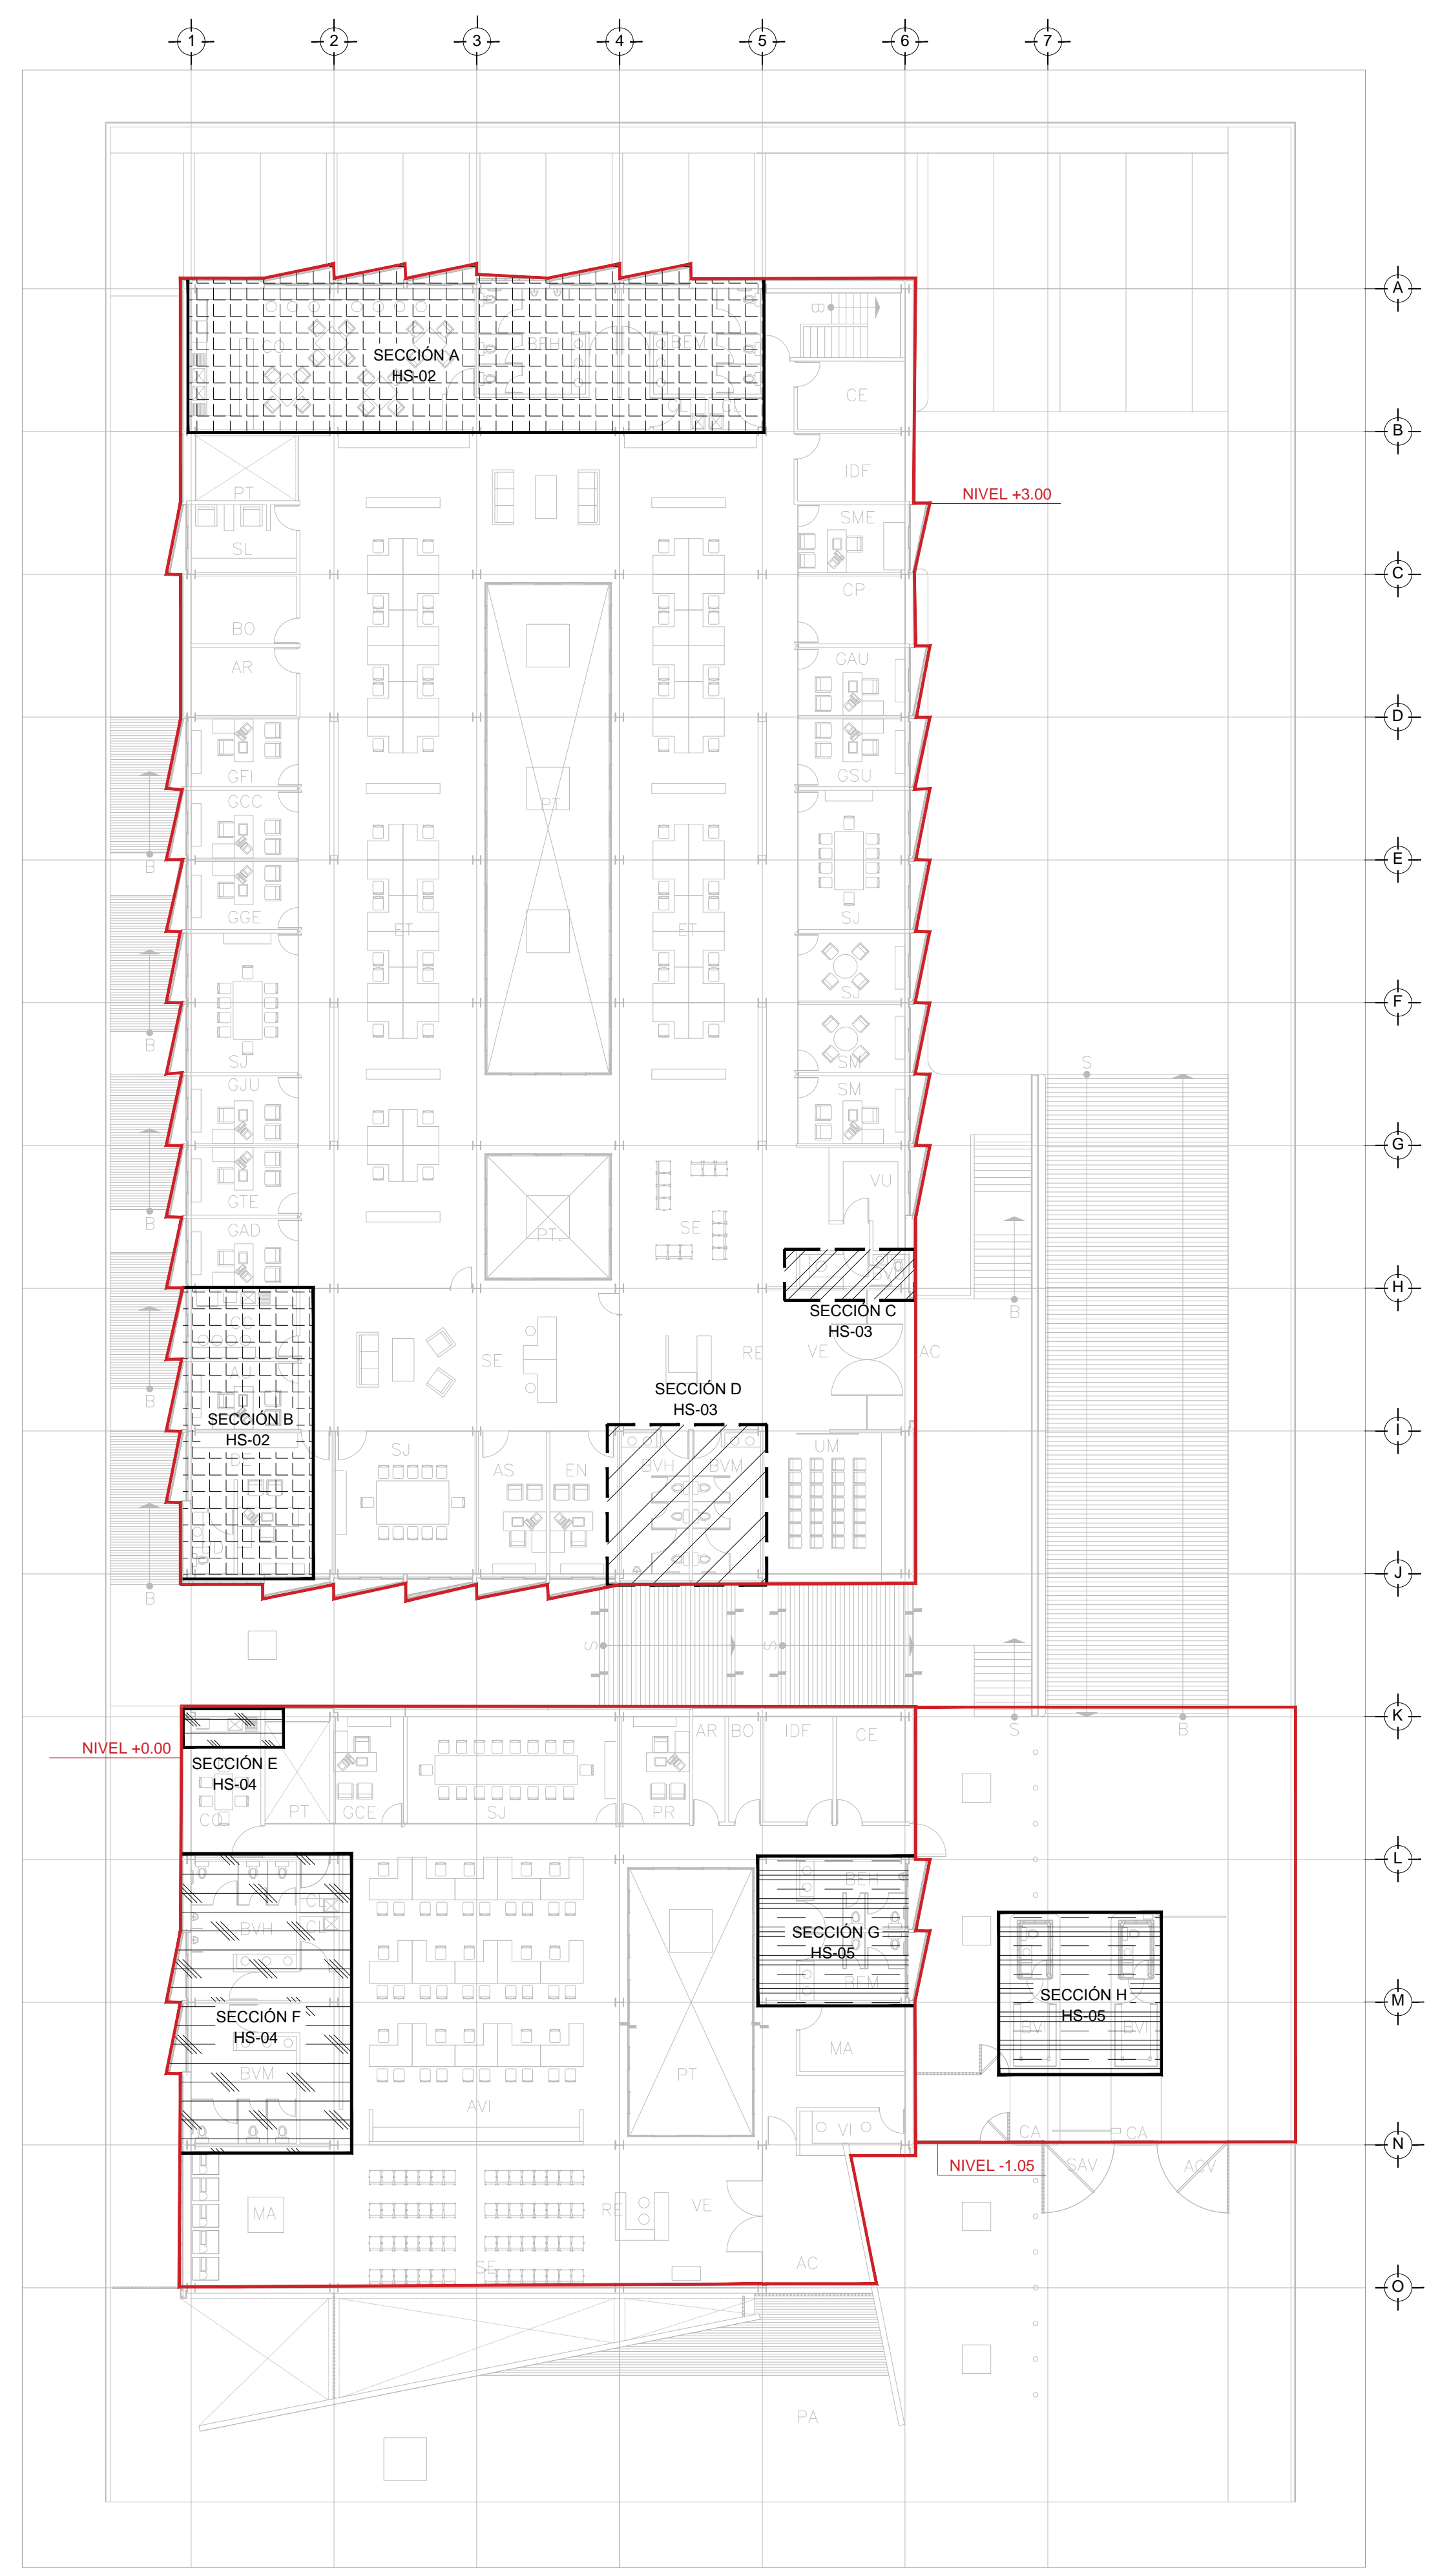

NUMERO DE PLANO

	HS-02
	HS-03
	HS-04
	HS-05