

**CENTRO DE SERV. INFONAVIT Y DELEGACIÓN CESI / DELEGACIÓN / SALTILLO**

**C. Jose Ma. La Fragua Esq. Con C. Veracruz, Col. Guanajuato Oriente, Saltillo Coahuila.**

**PROYECTO EJECUTIVO INSTALACIÓN SANITARIA**



DRENAJE SANITARIO DISTRIBUCIÓN / PLANTA BAJA



NUMERO DEL PLANO: SA-E-PL-HS-002-00

FECHA: 00-00-00 ACOTACION: MTS 1:25 ESCALA: MTS 1:25

UBICACION DEL ARCHIVO:




- NOTAS**
- LA UBICACION DEL COLECTOR MARGINAL SE TENDRA QUE CONFIRMAR DE ACUERDO A LA FACILIDAD.
  - TODAS LAS INSTALACIONES DE DRENAJE DE AGUAS NEGRAS, DEBERAN SOMETERSE A UNA PRUEBA HIDROSTATICA DE 10 m.c.a. ( 1 kg/cm<sup>2</sup> ) DURANTE UN TIEMPO MINIMO DE 2 HORAS, ADEMAS DE QUE DICHA PRUEBA SE REALIZARA POR SECCIONES Y ANTES DE TERMINARSE MUROS Y PISOS, PERO ASEGURANDO LA CORRECTA UNION DE TODAS LAS CONEXIONES DE ACUERDO A LA NORMA: NOM-001-COAHUA-2009.
  - LAS PUNTAS DE LA TUBERIA INSTALADA DEBERAN SER TAPADAS PROVISIONALMENTE, PARA EVITAR LA ENTRADA DE BASURA.
  - ANTES DE COLOCAR LOS ELEMENTOS ESTRUCTURALES DE CONCRETO: MUROS, TRABES Y LOSAS, DEBERA DE PREVENIRSE LA PREPARACION PARA PASOS DE TUBERIA DEJANDO UNA CAMISA DE TUBERIA DE PVC, DE UN DIAMETRO MAYOR AL DIAMETRO DEL PROYECTO, DEBENDOSE RESPETAR DIAMETROS, POSICION EN PLANTA Y ELEVACION.
  - CUALQUIER INTERFERENCIA QUE SE TENGA CON LA INSTALACION PROYECTADA, CON LAS OTRAS INSTALACIONES DEBERA DE RESOLVERSE CON LA COORDINACION Y APROBACION DE LA SUPERVISION PARA SU CORRECTA Y ADECUADA COLOCACION POR PARTE DEL CONTRATISTA.
- SIMBOLOGIA**
- |          |                        |         |                      |
|----------|------------------------|---------|----------------------|
| 90°      | CODO 90°               | 90°     | CODO 90° SALIDA LAT. |
| 45°      | CODO 45°               | YEE     | YEE SENCILLA         |
| YEE      | YEE REDUCCION          | TAPON   | TAPON REGISTRO       |
| COLADERA | COLADERA               | TUBERIA | TUBERIA              |
| ---      | DIRECCION DE FLUJO     | ---     | LINEA DE CENTRO      |
| ---      | TUBERIA DE VENTILACION | TAPA    | TAPA REGISTRO        |
| REGISTRO | REGISTRO               | POZO    | POZO DE VISITA       |
- NOMENCLATURA**
- B.A.N. - BAJANTE DE AGUAS NEGRAS  
 T.R. - TAPON REGISTRO  
 Ø - DIAMETRO  
 ○ - SUBE TUBERIA DE VENTILACION  
 T.V.A. - TUBERIA DE VENTILACION A AZOTEA  
 XXX-XX-XXX - DIAMETRO DE EN MILESIMAS.  
 - - - - - PENDIENTE EN MILESIMAS.  
 - - - - - LONGITUD EN METROS.  
 XXXXX - DIAMETRO DE EN MILESIMOS.  
 - - - - - LONGITUD EN METROS.
- EQUIVALENCIAS ( PENDIENTES )**
- |    |        |
|----|--------|
| 5  | - 0.5% |
| 10 | - 1.0% |
| 20 | - 2.0% |

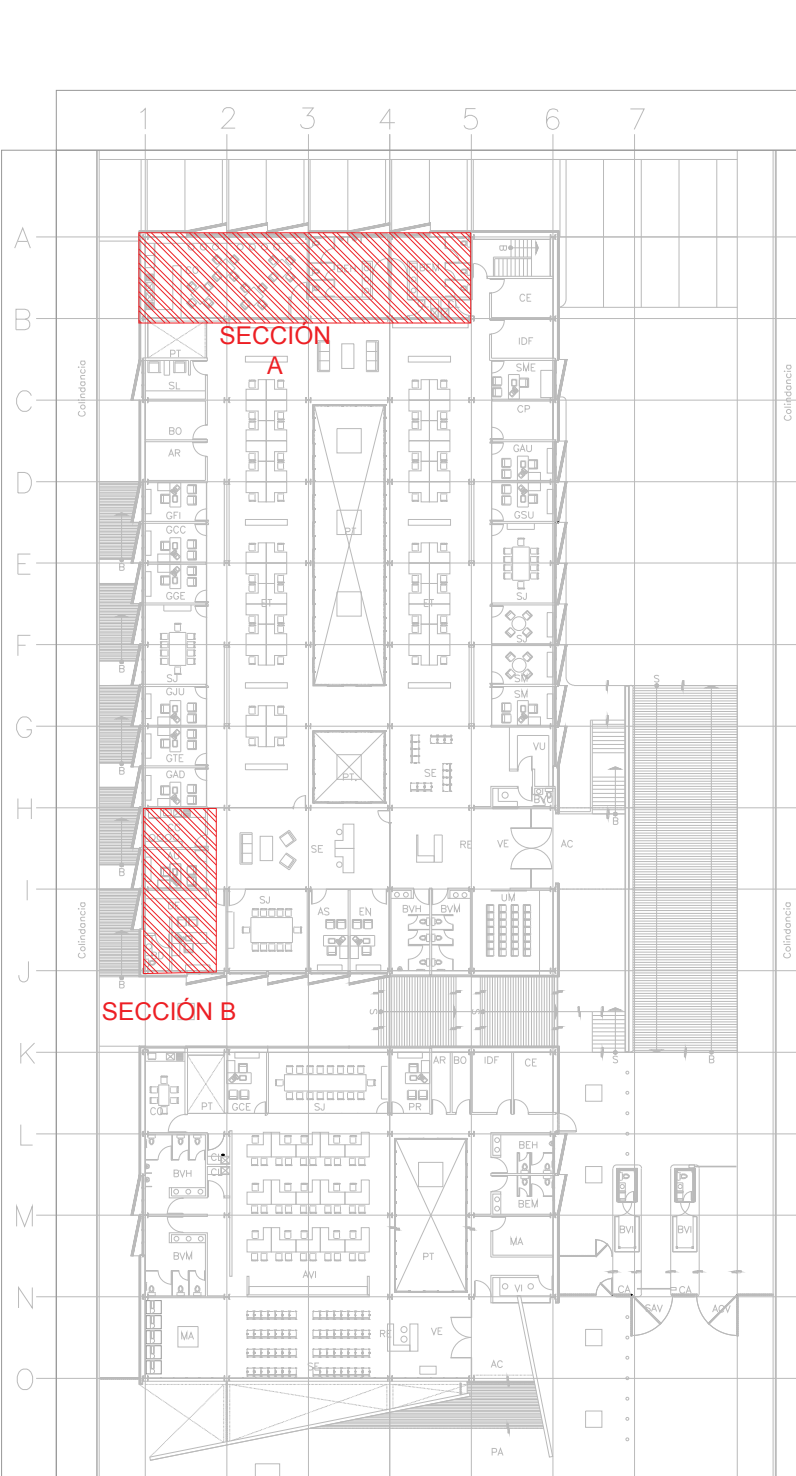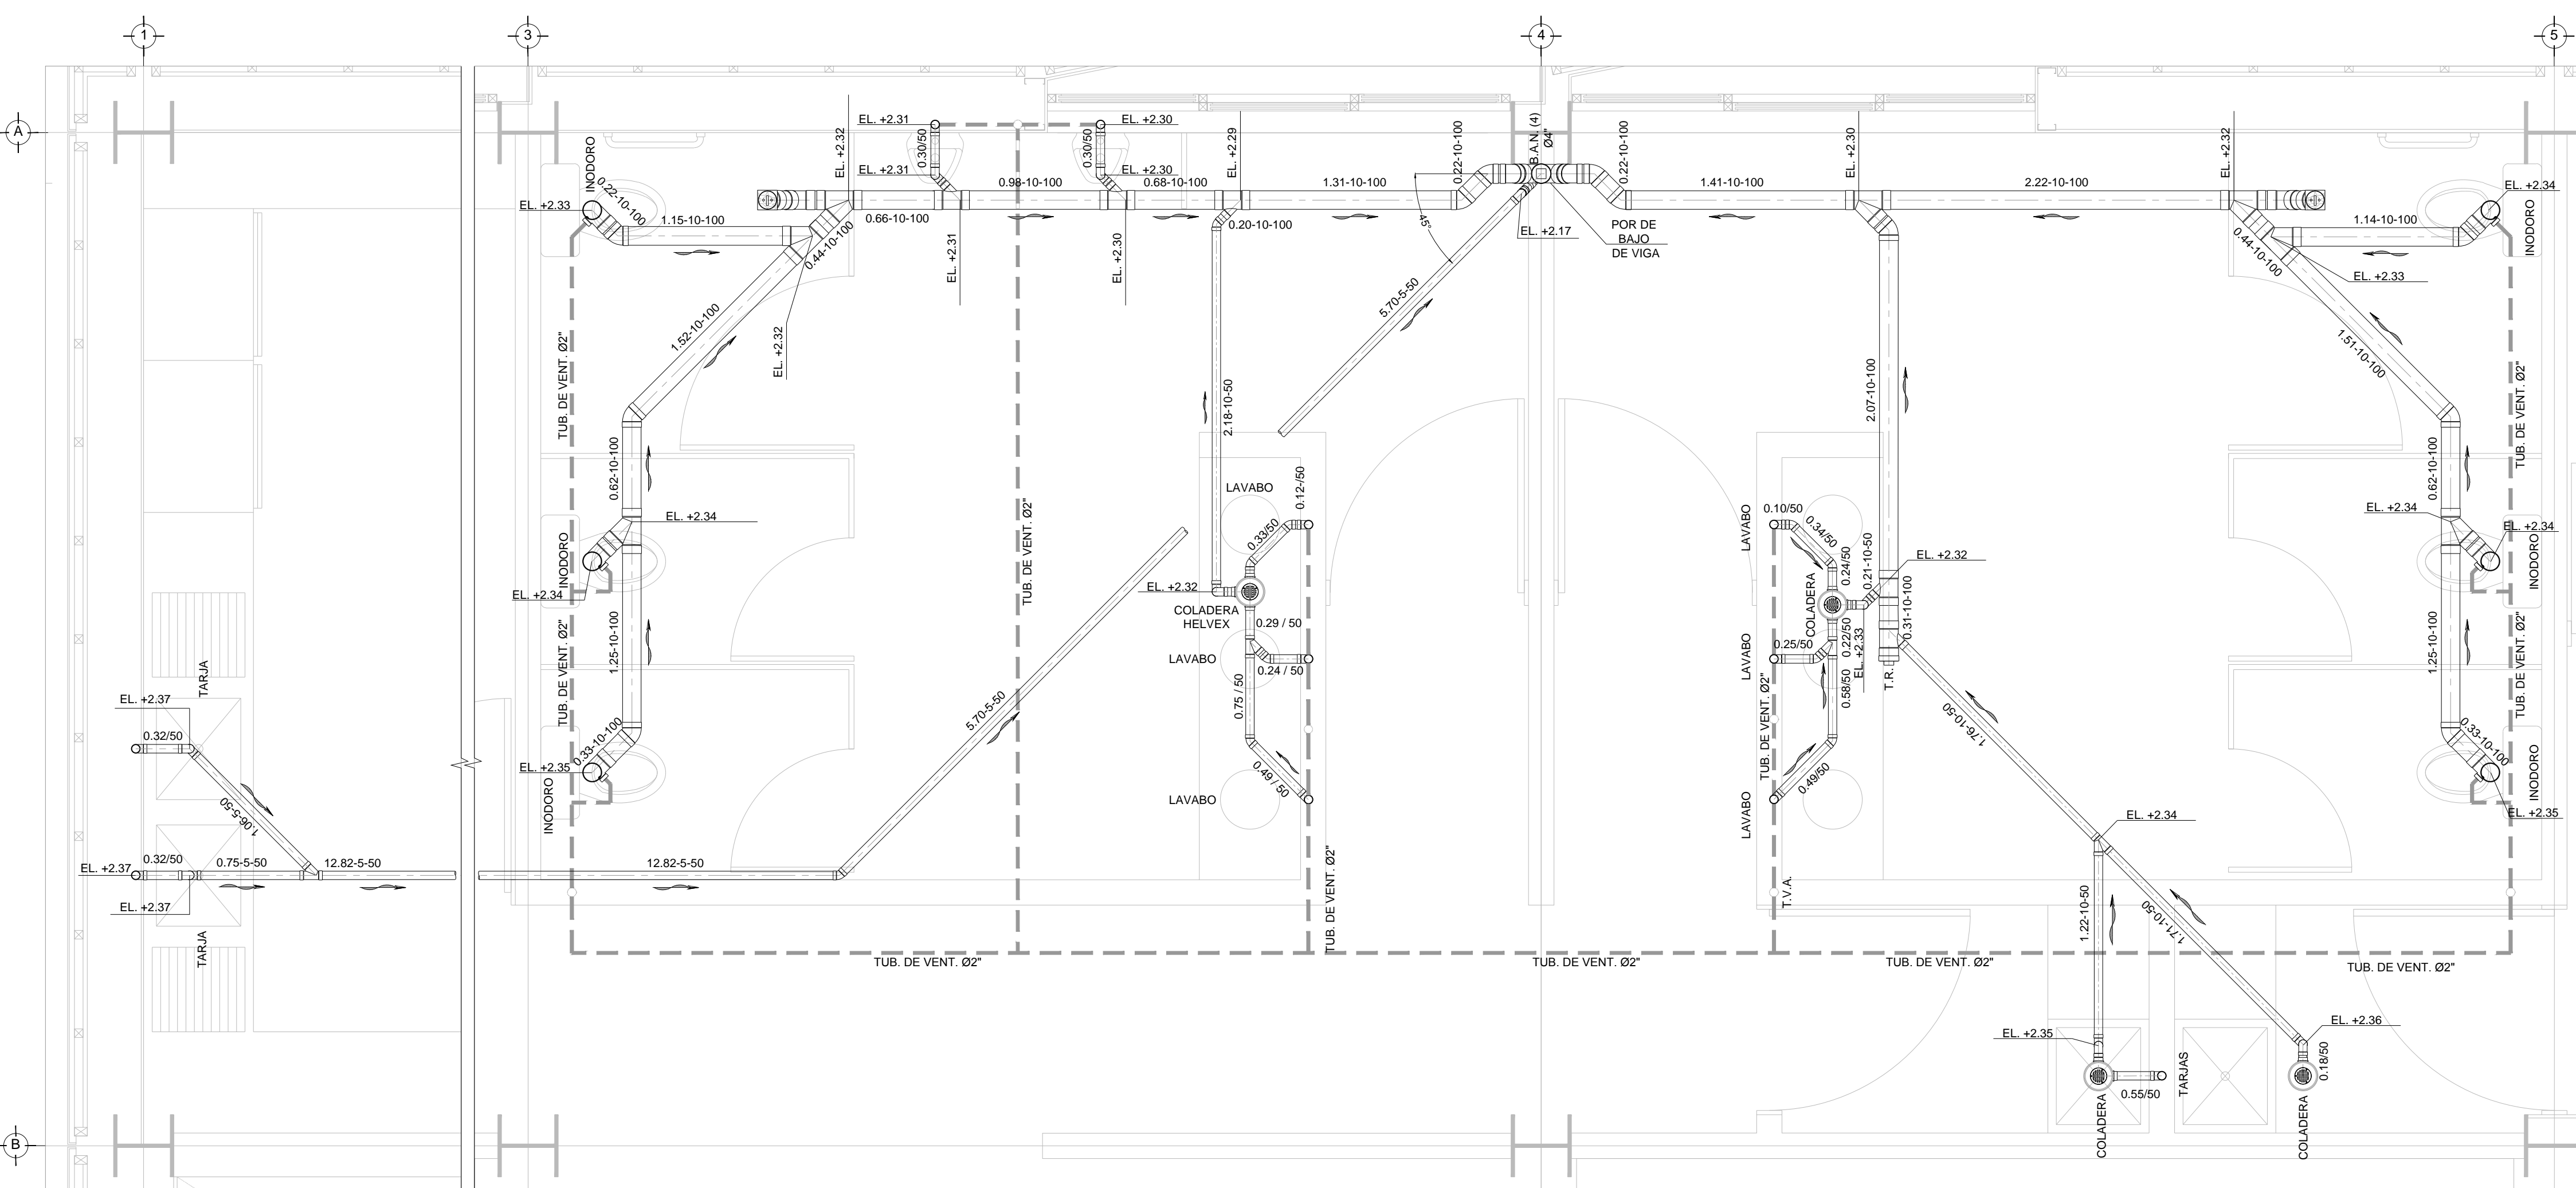

PLANTA DELEGACION NIVEL +3.00 ESC. 1:25

DISTRIBUCION - DRENAJE SANITARIO- SECCION A PLANTA DELEGACION SALTILLO NIVEL +3.00 ESC. 1:25

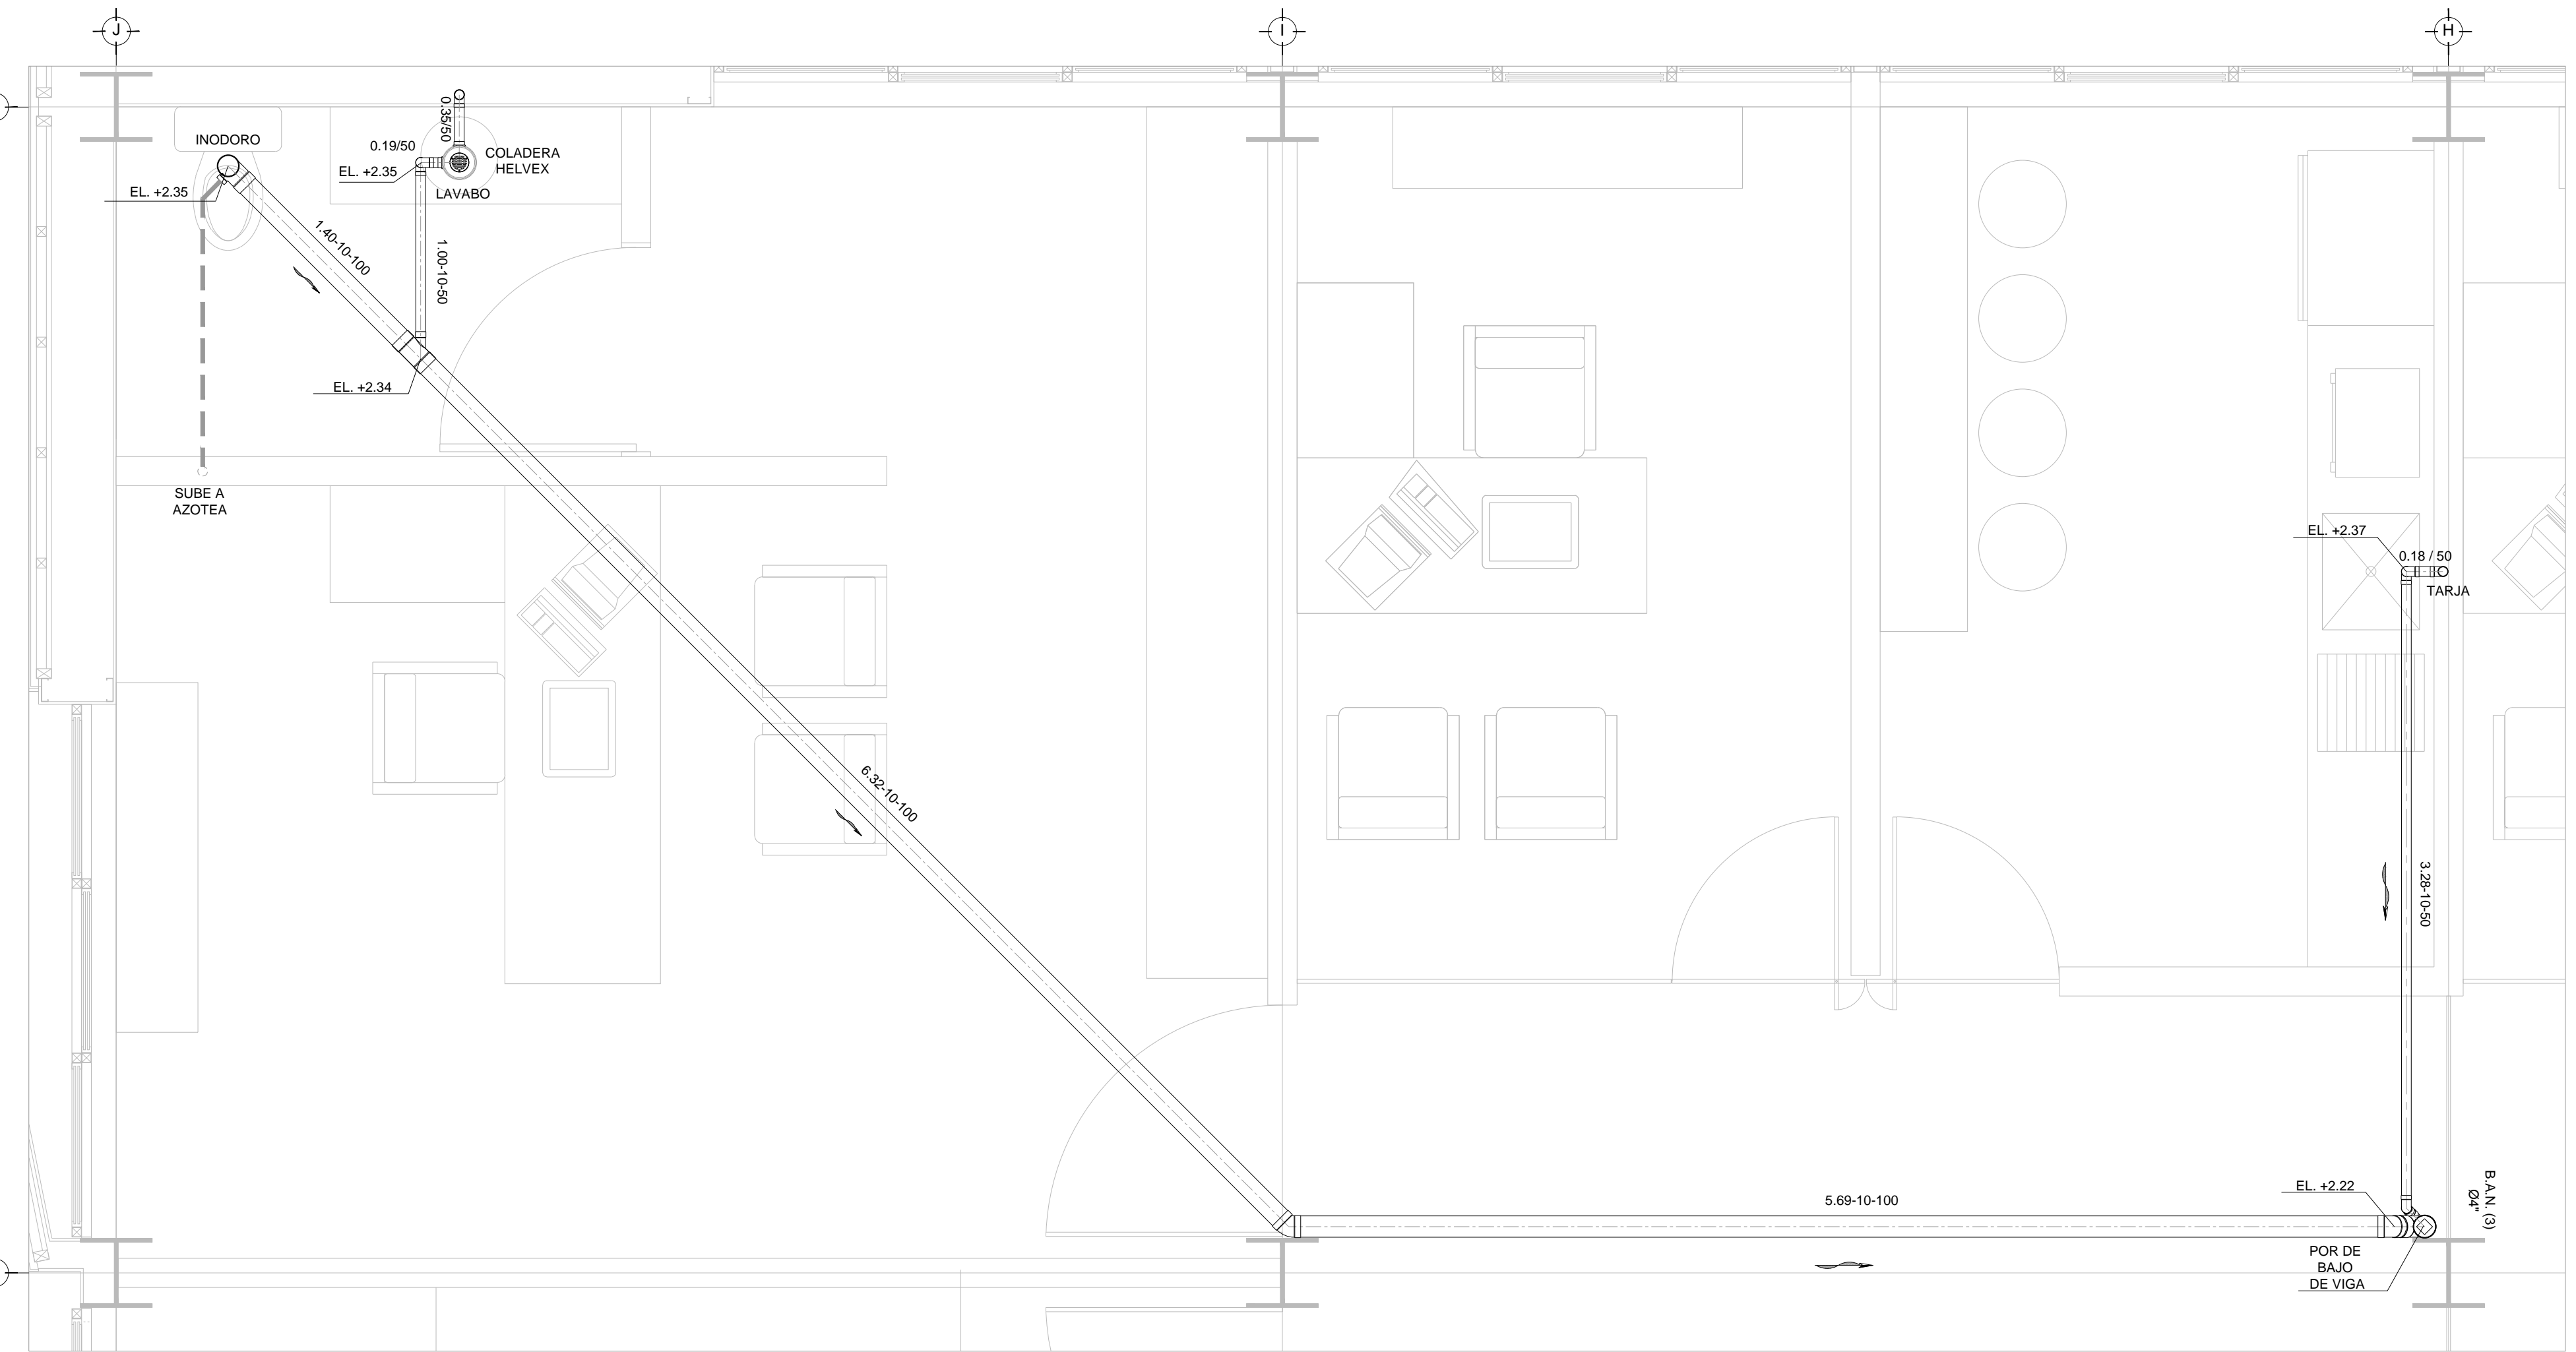

DISTRIBUCION - DRENAJE SANITARIO- SECCION B PLANTA DELEGACION SALTILLO NIVEL +3.00 ESC. 1:25

**USO ESPECIFICO DEL PREDIO:**

**TIPO DE TRAMITE:**

<p><b>DATOS DEL PROPIETARIO</b></p> <p>NOMBRE: No.:</p> <p>CALLE: No.:</p> <p>COLONIA: No.:</p> <p>DELEGACION: No.:</p> <p>TELEFONO: No.:</p> <p>FIRMA: No.:</p>	<p><b>DATOS DEL PREDIO</b></p> <p>CLAVE CATASTRAL: No.:</p> <p>CONDominio: No.:</p> <p>MEDIDA DEL FRENTE: No.:</p> <p>DIRECCION: No.:</p> <p>CALLE: No.:</p> <p>ENTRE LA CALLE: No.:</p> <p>Y LA CALLE: No.:</p> <p>COLONIA: No.:</p> <p>DELEGACION: No.:</p> <p>TELEFONO: No.:</p> <p>FIRMA: No.:</p>	<p><b>DATOS DEL D.R.O</b></p> <p>NOMBRE: No.:</p> <p>DIRECCION: No.:</p> <p>DELEGACION: No.:</p> <p>TELEFONO: No.:</p> <p>FIRMA: No.:</p>	<p><b>DATOS GENERALES</b></p> <p>AREA: M2.</p> <p>LOTE: No.:</p> <p>FONDO: m</p> <p>No OFICIAL: No.:</p> <p>HABITACIONAL <input type="checkbox"/></p> <p>UNIFAMILIAR <input type="checkbox"/></p> <p>PLURIFAMILIAR (CONDOMINIO) <input type="checkbox"/></p> <p>COMERCIAL <input type="checkbox"/></p> <p>SERVICIOS <input type="checkbox"/></p> <p>INDUSTRIAL <input type="checkbox"/></p>																																			
<p><b>CORRESPBLE. INGENIERIAS</b></p> <p>NOMBRE: No.:</p> <p>CEDULA PROFESIONAL: No.:</p> <p>DIRECCION: No.:</p> <p>DELEGACION: No.:</p> <p>TELEFONO: No.:</p> <p>FIRMA: No.:</p>	<p><b>DATOS DEL D.R.O</b></p> <p>NOMBRE: No.:</p> <p>DIRECCION: No.:</p> <p>DELEGACION: No.:</p> <p>TELEFONO: No.:</p> <p>FIRMA: No.:</p>	<p><b>NORMATIVIDAD</b></p> <table border="1"> <thead> <tr> <th>CONCEPTO</th> <th>NORMA</th> <th>PROYECTO</th> <th>DF.</th> </tr> </thead> <tbody> <tr> <td>ALTURA MAXIMA PERMITIDA</td> <td></td> <td></td> <td></td> </tr> <tr> <td>COEFICIENTE DE OCUPACION DEL SUELO</td> <td></td> <td></td> <td></td> </tr> <tr> <td>COEFICIENTE DE UTILIZACION DEL SUELO</td> <td></td> <td></td> <td></td> </tr> <tr> <td>COEFICIENTE DE ABSORCION DEL SUELO</td> <td></td> <td></td> <td></td> </tr> <tr> <td>PORCENTAJE DEL AREA LIBRE</td> <td></td> <td></td> <td></td> </tr> <tr> <td>RESTRICCION AL FRENTE</td> <td></td> <td></td> <td></td> </tr> <tr> <td>CAJONES DE ESTACIONAMIENTO</td> <td></td> <td></td> <td></td> </tr> <tr> <td>RESTRICCIONES DIC. USO DE SUELO</td> <td></td> <td></td> <td></td> </tr> </tbody> </table>	CONCEPTO	NORMA	PROYECTO	DF.	ALTURA MAXIMA PERMITIDA				COEFICIENTE DE OCUPACION DEL SUELO				COEFICIENTE DE UTILIZACION DEL SUELO				COEFICIENTE DE ABSORCION DEL SUELO				PORCENTAJE DEL AREA LIBRE				RESTRICCION AL FRENTE				CAJONES DE ESTACIONAMIENTO				RESTRICCIONES DIC. USO DE SUELO			
CONCEPTO	NORMA	PROYECTO	DF.																																			
ALTURA MAXIMA PERMITIDA																																						
COEFICIENTE DE OCUPACION DEL SUELO																																						
COEFICIENTE DE UTILIZACION DEL SUELO																																						
COEFICIENTE DE ABSORCION DEL SUELO																																						
PORCENTAJE DEL AREA LIBRE																																						
RESTRICCION AL FRENTE																																						
CAJONES DE ESTACIONAMIENTO																																						
RESTRICCIONES DIC. USO DE SUELO																																						

**RIVERO BORRELL - GUTIERREZ** ingenor

**ARQUITECTOS**

**DATOS DE LA CONSTRUCCION**

CONCEPTO	A. CONSTRUIDA	OBRA NUEVA	REGULARIZACION	LICENCIA ANTERIOR:	
	NO. LIC.	FECHA	METROS		
SOTANO					
PLANTA BAJA					
1er NIVEL					
MEZZANINE					
2do. NIVEL					
3er NIVEL					
VOLADOS					
ESTACIONAMIENTO					
OTROS					
TOTAL DE M <sup>2</sup>					
BARDEO ML					
ALINEAMIENTO ML					
DEMOLICION					

ESCALA: 1:25

COTAS: METROS

CLAVE: HS-02

**SELO**

Este plano sustituye a los anteriores

REVISIÓN - 00 6 marzo 2018