


CENTRO DE SERV. INFONAVIT Y DELEGACIÓN CESI / DELEGACIÓN / SALTILLO

C. Jose Ma. La Fragua Esq. Con C. Veracruz, Col. Guanajuato Oriente, Saltillo Coahuila.

PROYECTO EJECUTIVO INSTALACIÓN SANITARIA



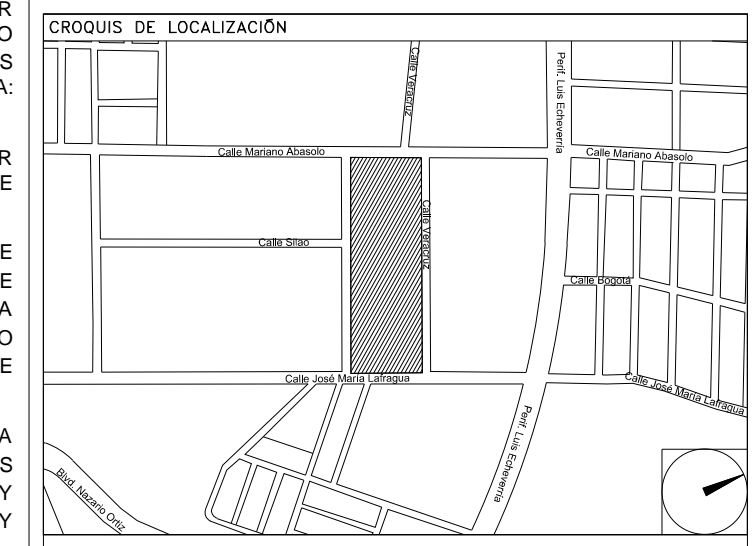


DRENAJE SANITARIO DISTRIBUCIÓN / PLANTA BAJA

NUMERO DEL PLANO: SA-E-PL-HS-005-00
 FECHA: 00-00-00 ACOTACION: MTS ESCALA: 1:25
 UBICACION DEL ARCHIVO:



- NOTAS
- LA UBICACION DEL COLECTOR MARGINAL SE TENDRA QUE CONFIRMAR DE ACUERDO A LA FACTIBILIDAD.
 - TODAS LAS INSTALACIONES DE DRENAJE DE AGUAS NEGRAS, DEBERAN SOMETERSE A UNA PRUEBA HIDROSTATICA DE 10 m.c.a. (1 kg/cm²) DURANTE UN TIEMPO MINIMO DE 2 HORAS. ADEMAS DE DICHA PRUEBA SE REALIZARA POR SECCIONES Y ANTES DE TERMINARSE MUROS Y PISOS, PERO ASEGURANDO LA CORRECTA UNION DE TODAS LAS CONEXIONES DE ACUERDO A LA NORMA: NOM-001-COAHUA-2009.
 - LAS PUNTAS DE LA TUBERIA INSTALADA DEBERAN SER TAPADAS PROVISIONALMENTE, PARA EVITAR LA ENTRADA DE BASURA.
 - ANTES DE COLOCAR LOS ELEMENTOS ESTRUCTURALES DE CONCRETO: MUROS, TRABES Y LOSAS, DEBERA DE PREVENIRSE LA PREPARACION PARA PASOS DE TUBERIA DEJANDO UNA CAMISA DE TUBERIA DE PVC, DE UN DIAMETRO MAYOR AL DIAMETRO DEL PROYECTO. DEBENDOSE RESPETAR DIAMETROS, POSICION EN PLANTA Y ELEVACION.
 - CUALQUIER INTERFERENCIA QUE SE TENGA CON LA INSTALACION PROYECTADA, CON LAS OTRAS INSTALACIONES DEBERA DE RESOLVERSE CON LA COORDINACION Y APROBACION DE LA SUPERVISION PARA SU CORRECTA Y ADECUADA COLOCACION POR PARTE DEL CONTRATISTA.
- SIMBOLOGIA
- ◻ CODO 90°
 - ◻ CODO 45°
 - ⊙ YEE REDUCCION
 - ⊙ COLADERA
 - DIRECCION DE FLUJO
 - TUBERIA DE VENTILACION
 - ⊞ REGISTRO
 - ⊞ CODO 90° SALIDA LAT.
 - ⊞ YEE SENCILLA
 - ⊞ TAPON REGISTRO
 - TUBERIA
 - LINEA DE CENTRO
 - ⊞ TAPA REGISTRO
 - ⊞ POZO DE VISITA
- NOMENCLATURA
- B.A.N. - BAJANTE DE AGUAS NEGRAS
 - T.R. - TAPON REGISTRO
 - ∅ - DIAMETRO
 - - SUBE TUBERIA DE VENTILACION
 - T.V.A. - TUBERIA DE VENTILACION A AZOTEA
 - XXX-XX-XXX - DIAMETRO DE EN MILIMETROS, PENDIENTE EN MILESIMAS, LONGITUD EN METROS.
 - XXXXX - DIAMETRO DE EN MILIMETROS, LONGITUD EN METROS.
- EQUIVALENCIAS (PENDIENTES)
- 5 - 0.5%
 - 10 - 1.0%
 - 20 - 2.0%

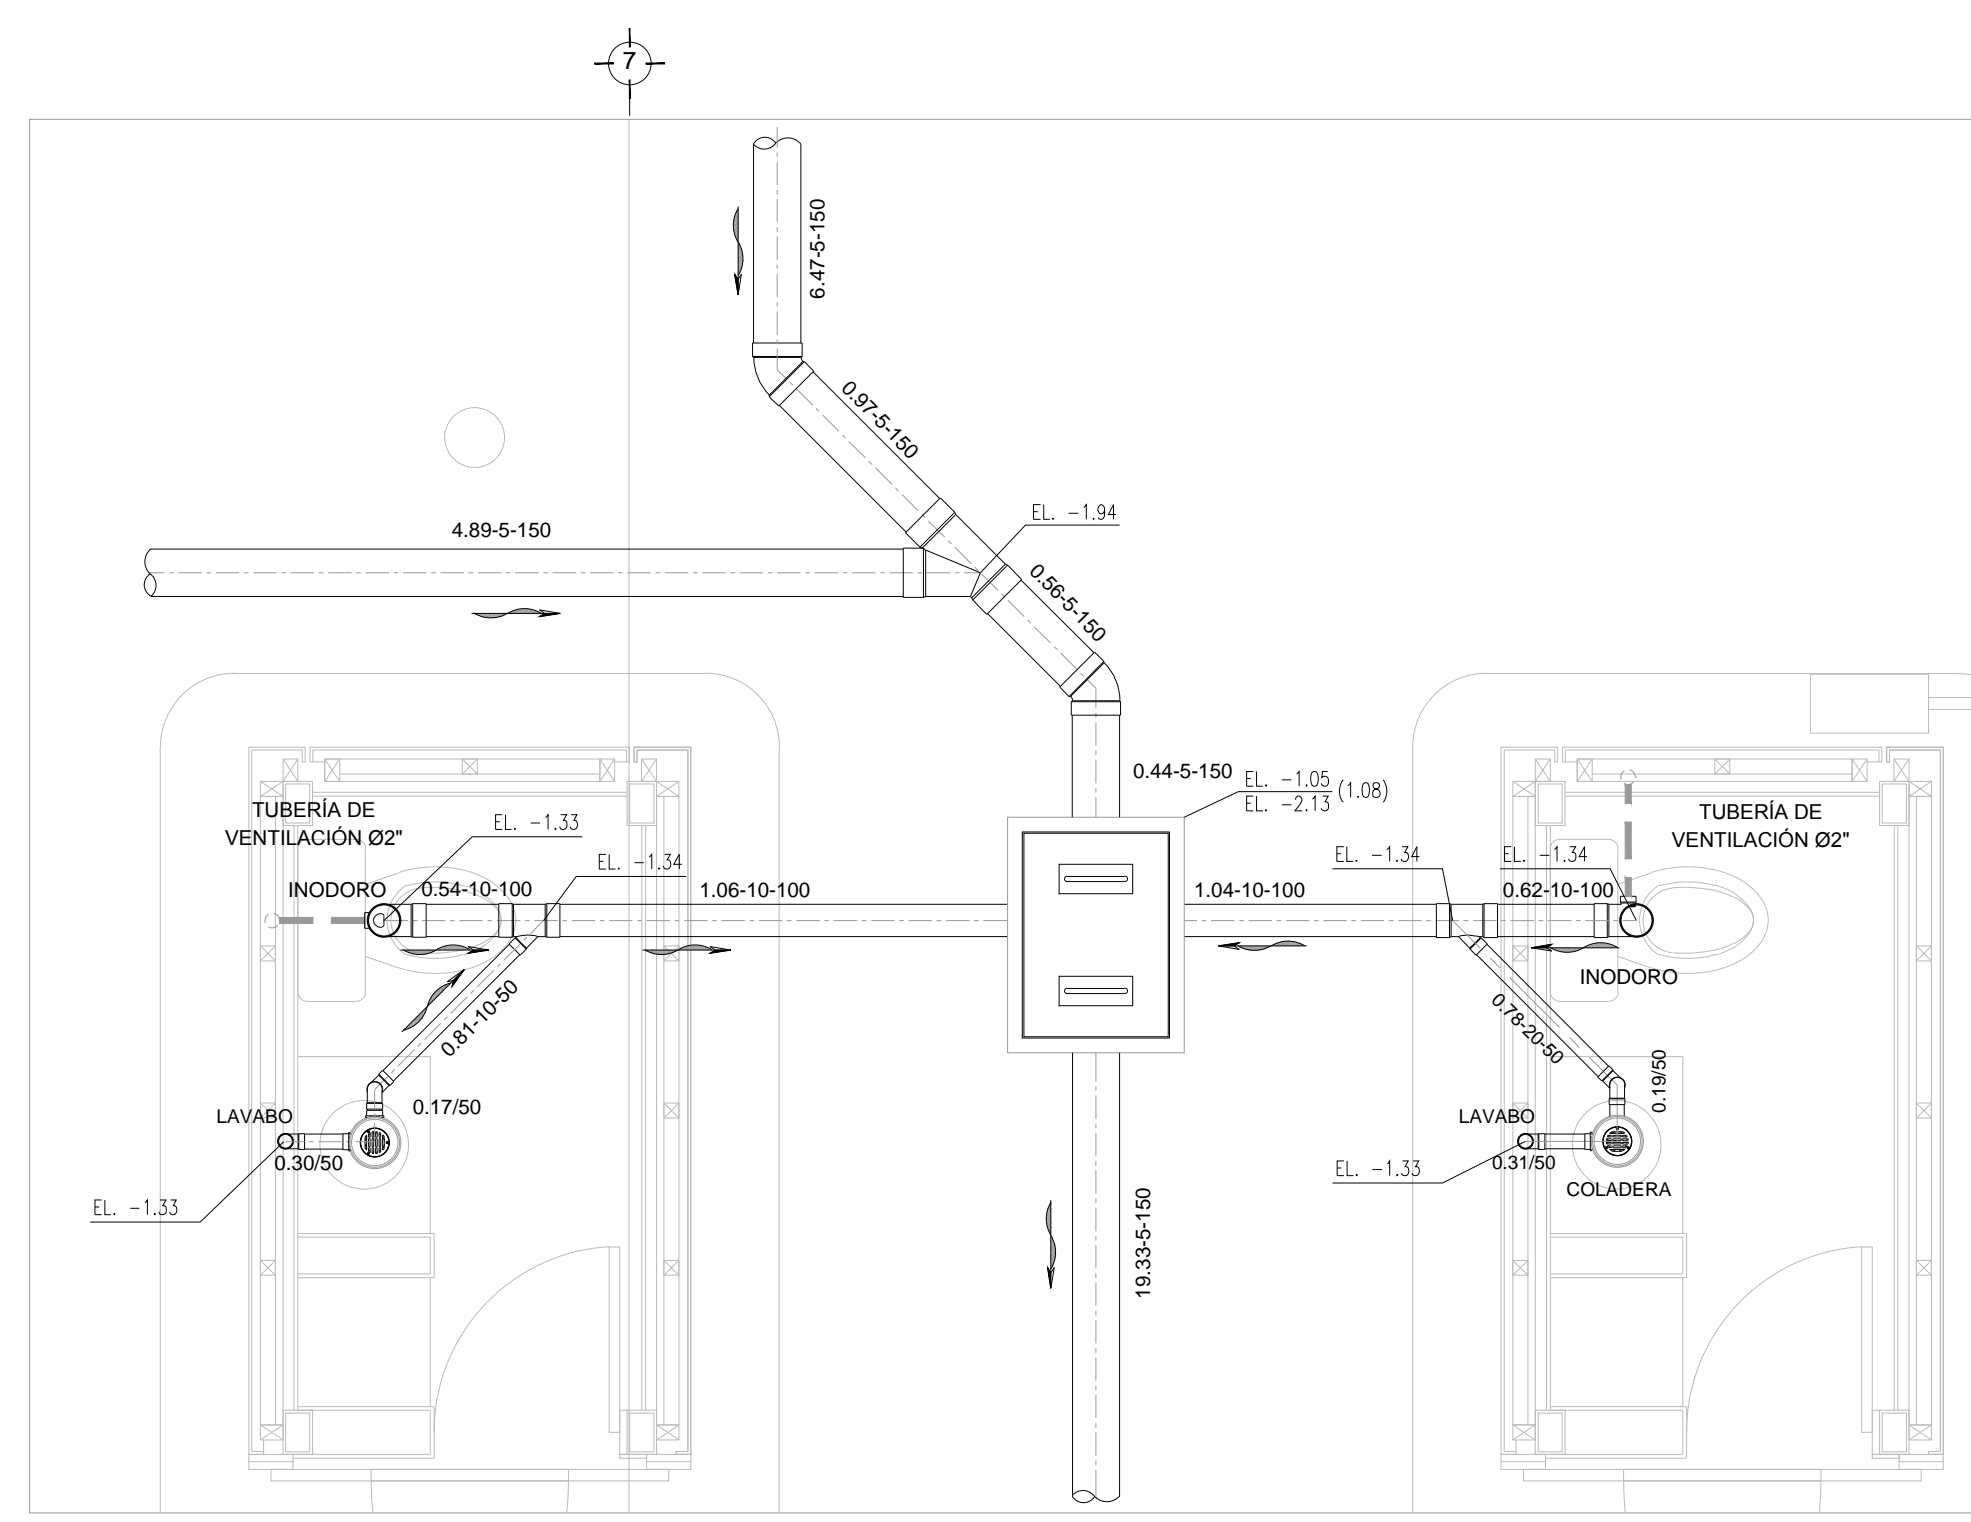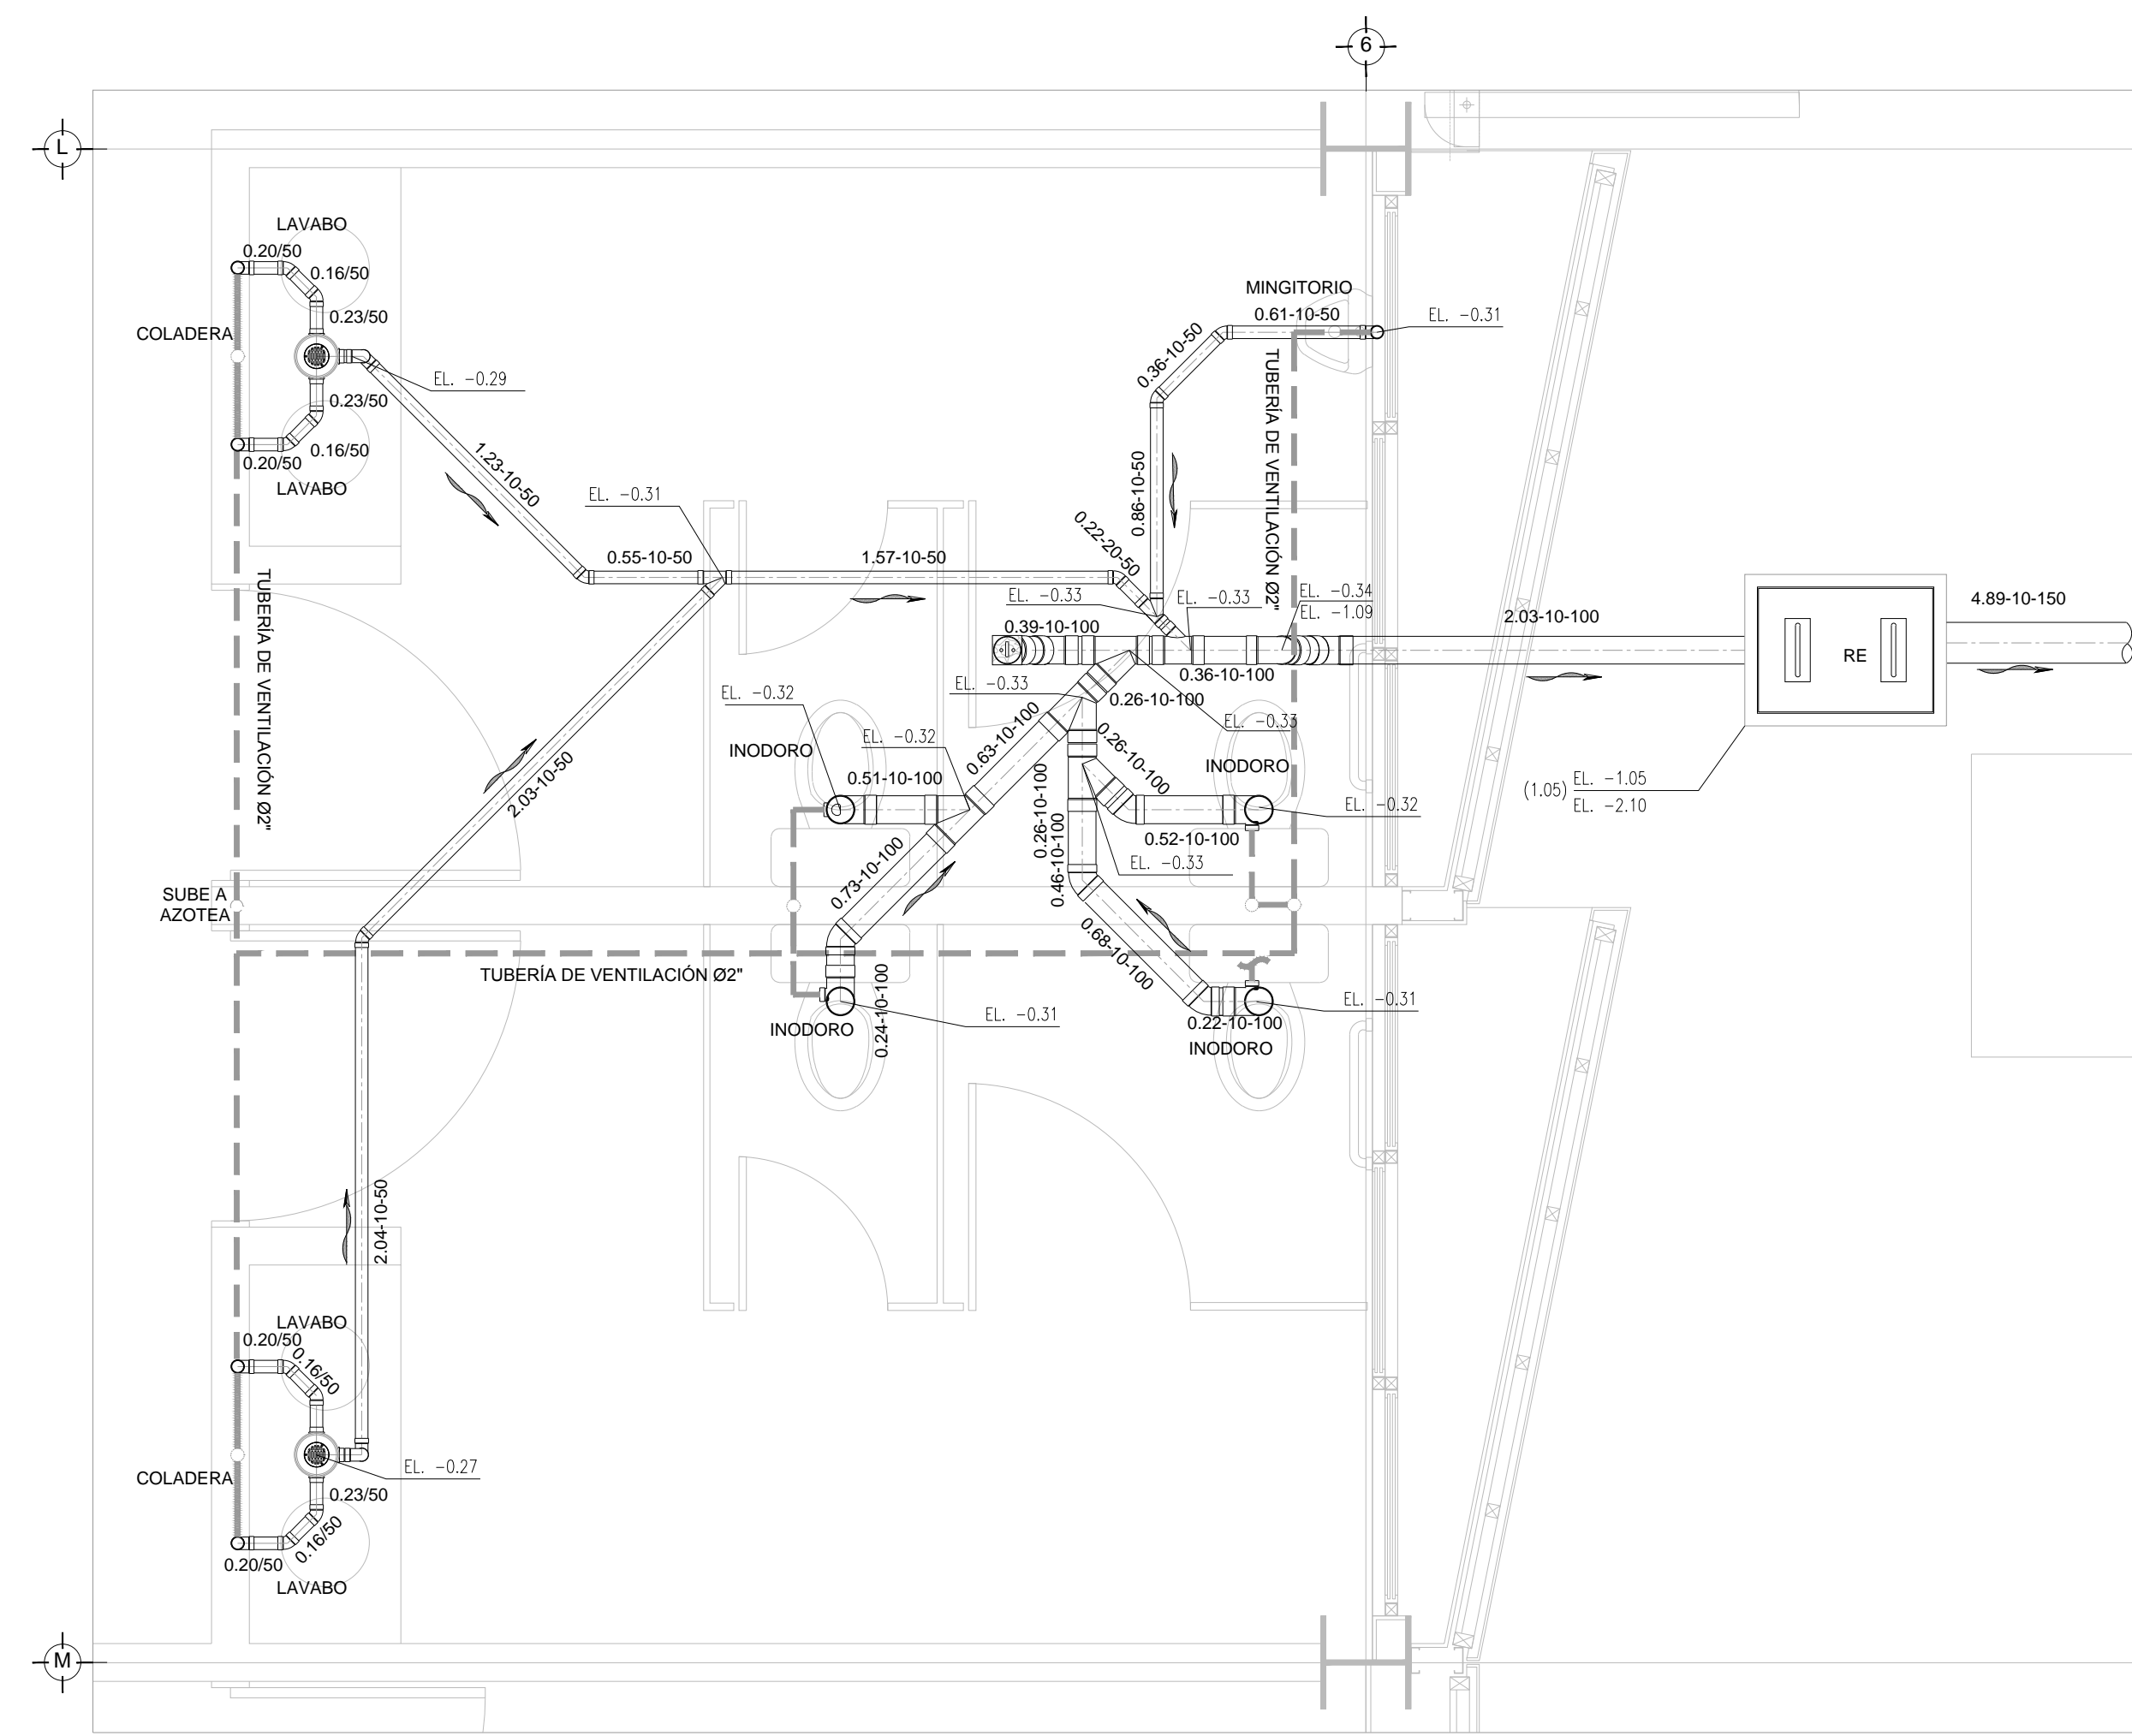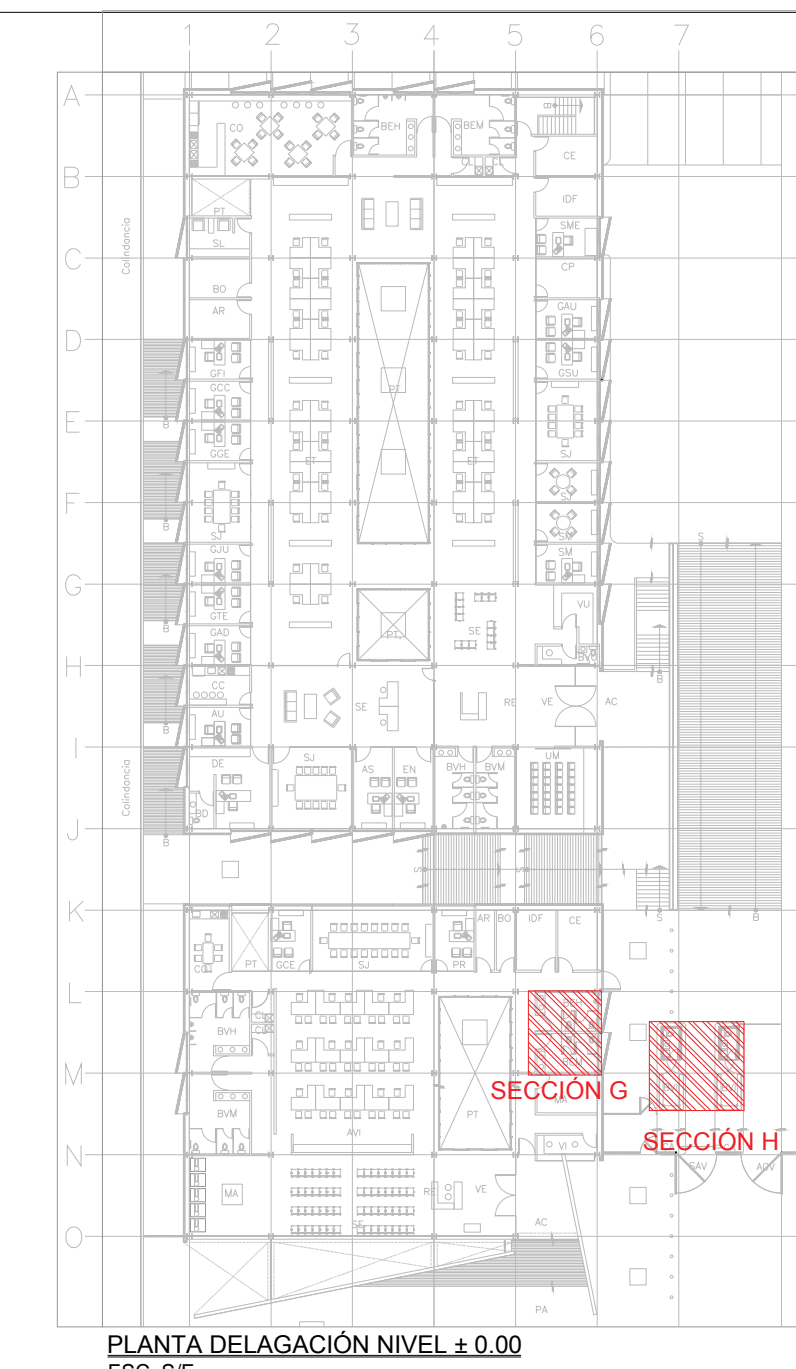

DISTRIBUCIÓN - DRENAJE SANITARIO - SECCION G PLANTA DELEGACION SALTILLO NIVEL ± 0.00 ESC. 1:25

DISTRIBUCIÓN - DRENAJE SANITARIO - SECCION H PLANTA DELEGACION SALTILLO NIVEL ± 0.00 ESC. 1:25

USO ESPECIFICO DEL PREDIO:
TIPO DE TRAMITE:

DATOS DEL PROPIETARIO		DATOS DEL PREDIO		USO	
NOMBRE:	No.:	CLAVE CATASTRAL:	AREA: M2.	HABITACIONAL	<input type="checkbox"/>
CALLE:		MEIDA DEL FRENTE:	LOTE: FONDO: m	UNIFAMILIAR (CONDOMINIO)	<input type="checkbox"/>
COLONIA:		DIRECCION:	No OFICIAL:	PLURIFAMILIAR (CONDOMINIO)	<input type="checkbox"/>
DELEGACION:		CALLE ENTRE LA CALLE Y LA CALLE:		COMERCIAL	<input type="checkbox"/>
FIRMA:		COLONIA:		SERVICIOS	<input type="checkbox"/>
DATOS DEL D.R.O		DICTAMEN DE USO DE SUELO		INDUSTRIAL	
NOMBRE: XX		No. DE FOLIO:	FECHA:		
CEDULA PROFESIONAL: XX		NORMATIVIDAD			
DIRECCION: XX		CONCEPTO			
DELEGACION: XX		ALTURA MAXIMA PERMITIDA			
TELEFONO: XX		COEFICIENTE DE OCUPACION DEL SUELO			
FIRMA:		COEFICIENTE DE UTILIZACION DEL SUELO			
CORRESPBLE. INGENIERIAS		COEFICIENTE DE ABSORCION DEL SUELO			
NOMBRE: XX		PORCENTAJE DEL AREA LIBRE			
CEDULA PROFESIONAL: XX		RESTRICCION AL FRENTE			
DIRECCION: XX		CALONES DE ESTACIONAMIENTO			
DELEGACION: XX		RESTRICCIONES DIC. USO DE SUELO			
TELEFONO: XX					
FIRMA:					

RIVERO BORRELL - GUTIERREZ ARQUITECTOS ingenor

DATOS DE LA CONSTRUCCION

CONCEPTO	A. CONSTRUIDA	OBRA NUEVA	REGULARIZACION	LICENCIA ANTERIOR	
				No. LIC.	FECHA
SOTANO					
PLANTA BAJA					
1er NIVEL					
MEZZANINE					
2do. NIVEL					
3er NIVEL					
VOLADOS					
ESTACIONAMIENTO					
OTROS					
TOTAL DE M ²					
BARDEO ML					
ALINEAMIENTO ML					
DEMOLICION					

ESCALA: 1:25

COTAS: METROS

CLAVE: HS-05

Este plano sustituye a los anteriores

REVISION - 00 **6 marzo 2018**

PLANO APTO PARA CONSTRUCCION

SELLO

SELLO