


CENTRO DE SERV. INFONAVIT Y DELEGACIÓN CESI / DELEGACIÓN / SALTILLO

C. Jose Ma. La Fragua Esq. Con C. Veracruz, Col. Guanajuato Oriente, Saltillo Coahuila.

**PROYECTO EJECUTIVO
INSTALACIÓN ELÉCTRICA**

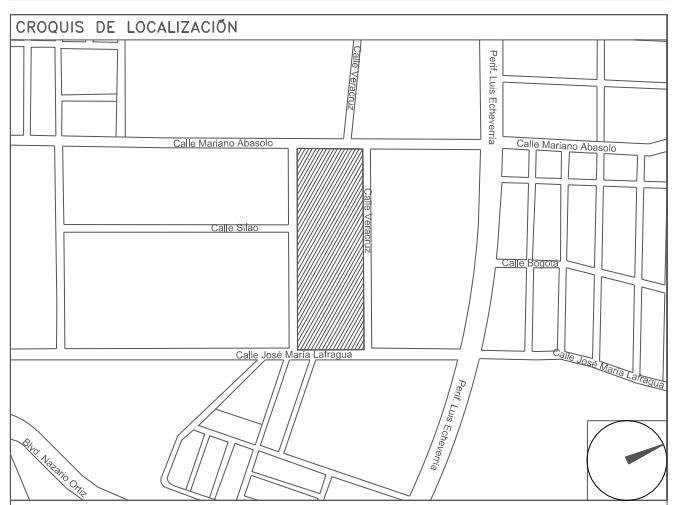


PLANO LLAVE RED DE TIERRAS

NUMERO DEL PLANO:
SA-E-PL-IE-00-A-00

FECHA: 00-00-00 ACOTACION: MTS ESCALA: 1:300

UBICACION DEL ARCHIVO:

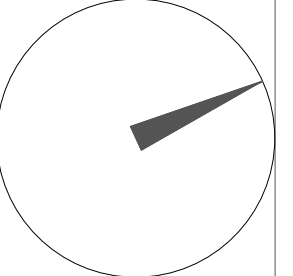

USO ESPECIFICO DEL PREDIO:

TIPO DE TRAMITE:

DATOS DEL PROPIETARIO		DATOS GENERALES	
NOMBRE:	No.:	DATOS DEL PREDIO	
CALLE:		CLAVE CATASTRAL:	USO
DELEGACION:		CONDOMINIO:	HABITACIONAL <input type="checkbox"/>
TELEFONO:		AREA: M2:	UNIFAMILIAR <input type="checkbox"/>
FIRMA:		LOTE: m:	PLURIFAMILIAR (CONDOMINIO) <input type="checkbox"/>
DATOS DEL D.R.O		DIRECCION: XX	COMERCIAL <input type="checkbox"/>
NOMBRE: XX		ENTRE LA CALLE:	SERVICIOS <input type="checkbox"/>
CEDULA PROFESIONAL: XX		Y LA CALLE:	INDUSTRIAL <input type="checkbox"/>
DIRECCION: XX		COLOMIA:	
DIRECCION: XX		DICTAMEN DE USO DE SUELO	
TELEFONO: XX		No. DE FOLIO:	
FIRMA:		FECHA:	
CORRESPBLE. INGENIERIAS		NORMATIVIDAD	
NOMBRE: xx		CONCEPTO	
CEDULA PROFESIONAL: XX		ALTURA MAXIMA PERMITIDA	
DIRECCION: XX		COEFICIENTE DE OCUPACION DEL SUELO	
DIRECCION: XX		COEFICIENTE DE UTILIZACION DEL SUELO	
TELEFONO: XX		COEFICIENTE DE ABSORCION DEL SUELO	
FIRMA:		PORCENTAJE DEL AREA LIBRE	
DATOS DEL D.R.O		RESTRICCION AL FRENTE	
NOMBRE: ..		CAJONES DE ESTACIONAMIENTO	
CEDULA PROFESIONAL: ..	COL.	RESTRICCIONES DIC. USO DE SUELO	
DIRECCION: ..			
TELEFONO:			
FIRMA:			

RIVERO BORRELL - GUTIERREZ ARQUITECTOS ingenor

DATOS DE LA CONSTRUCCION				
CONCEPTO	A. CONSTRUIDA	OBRA NUEVA	REGULARIZACION	LICENCIA ANTERIOR:
SOTANO				NO. LIC. FECHA METROS
PLANTA BAJA				
1er NIVEL				
MEZZANINE				
2do. NIVEL				
3er NIVEL				
VOLADOS				
ESTACIONAMIENTO				
OTROS				
TOTAL DE M ²				
BARDEO ML				
ALINEAMIENTO ML				
DEMOLICION				

ESCALA: 1:300


COTAS: METROS

CLAVE: **IE-00 A**


SELO

Este plano sustituye a los anteriores


REVISION - 00 6 marzo 2018

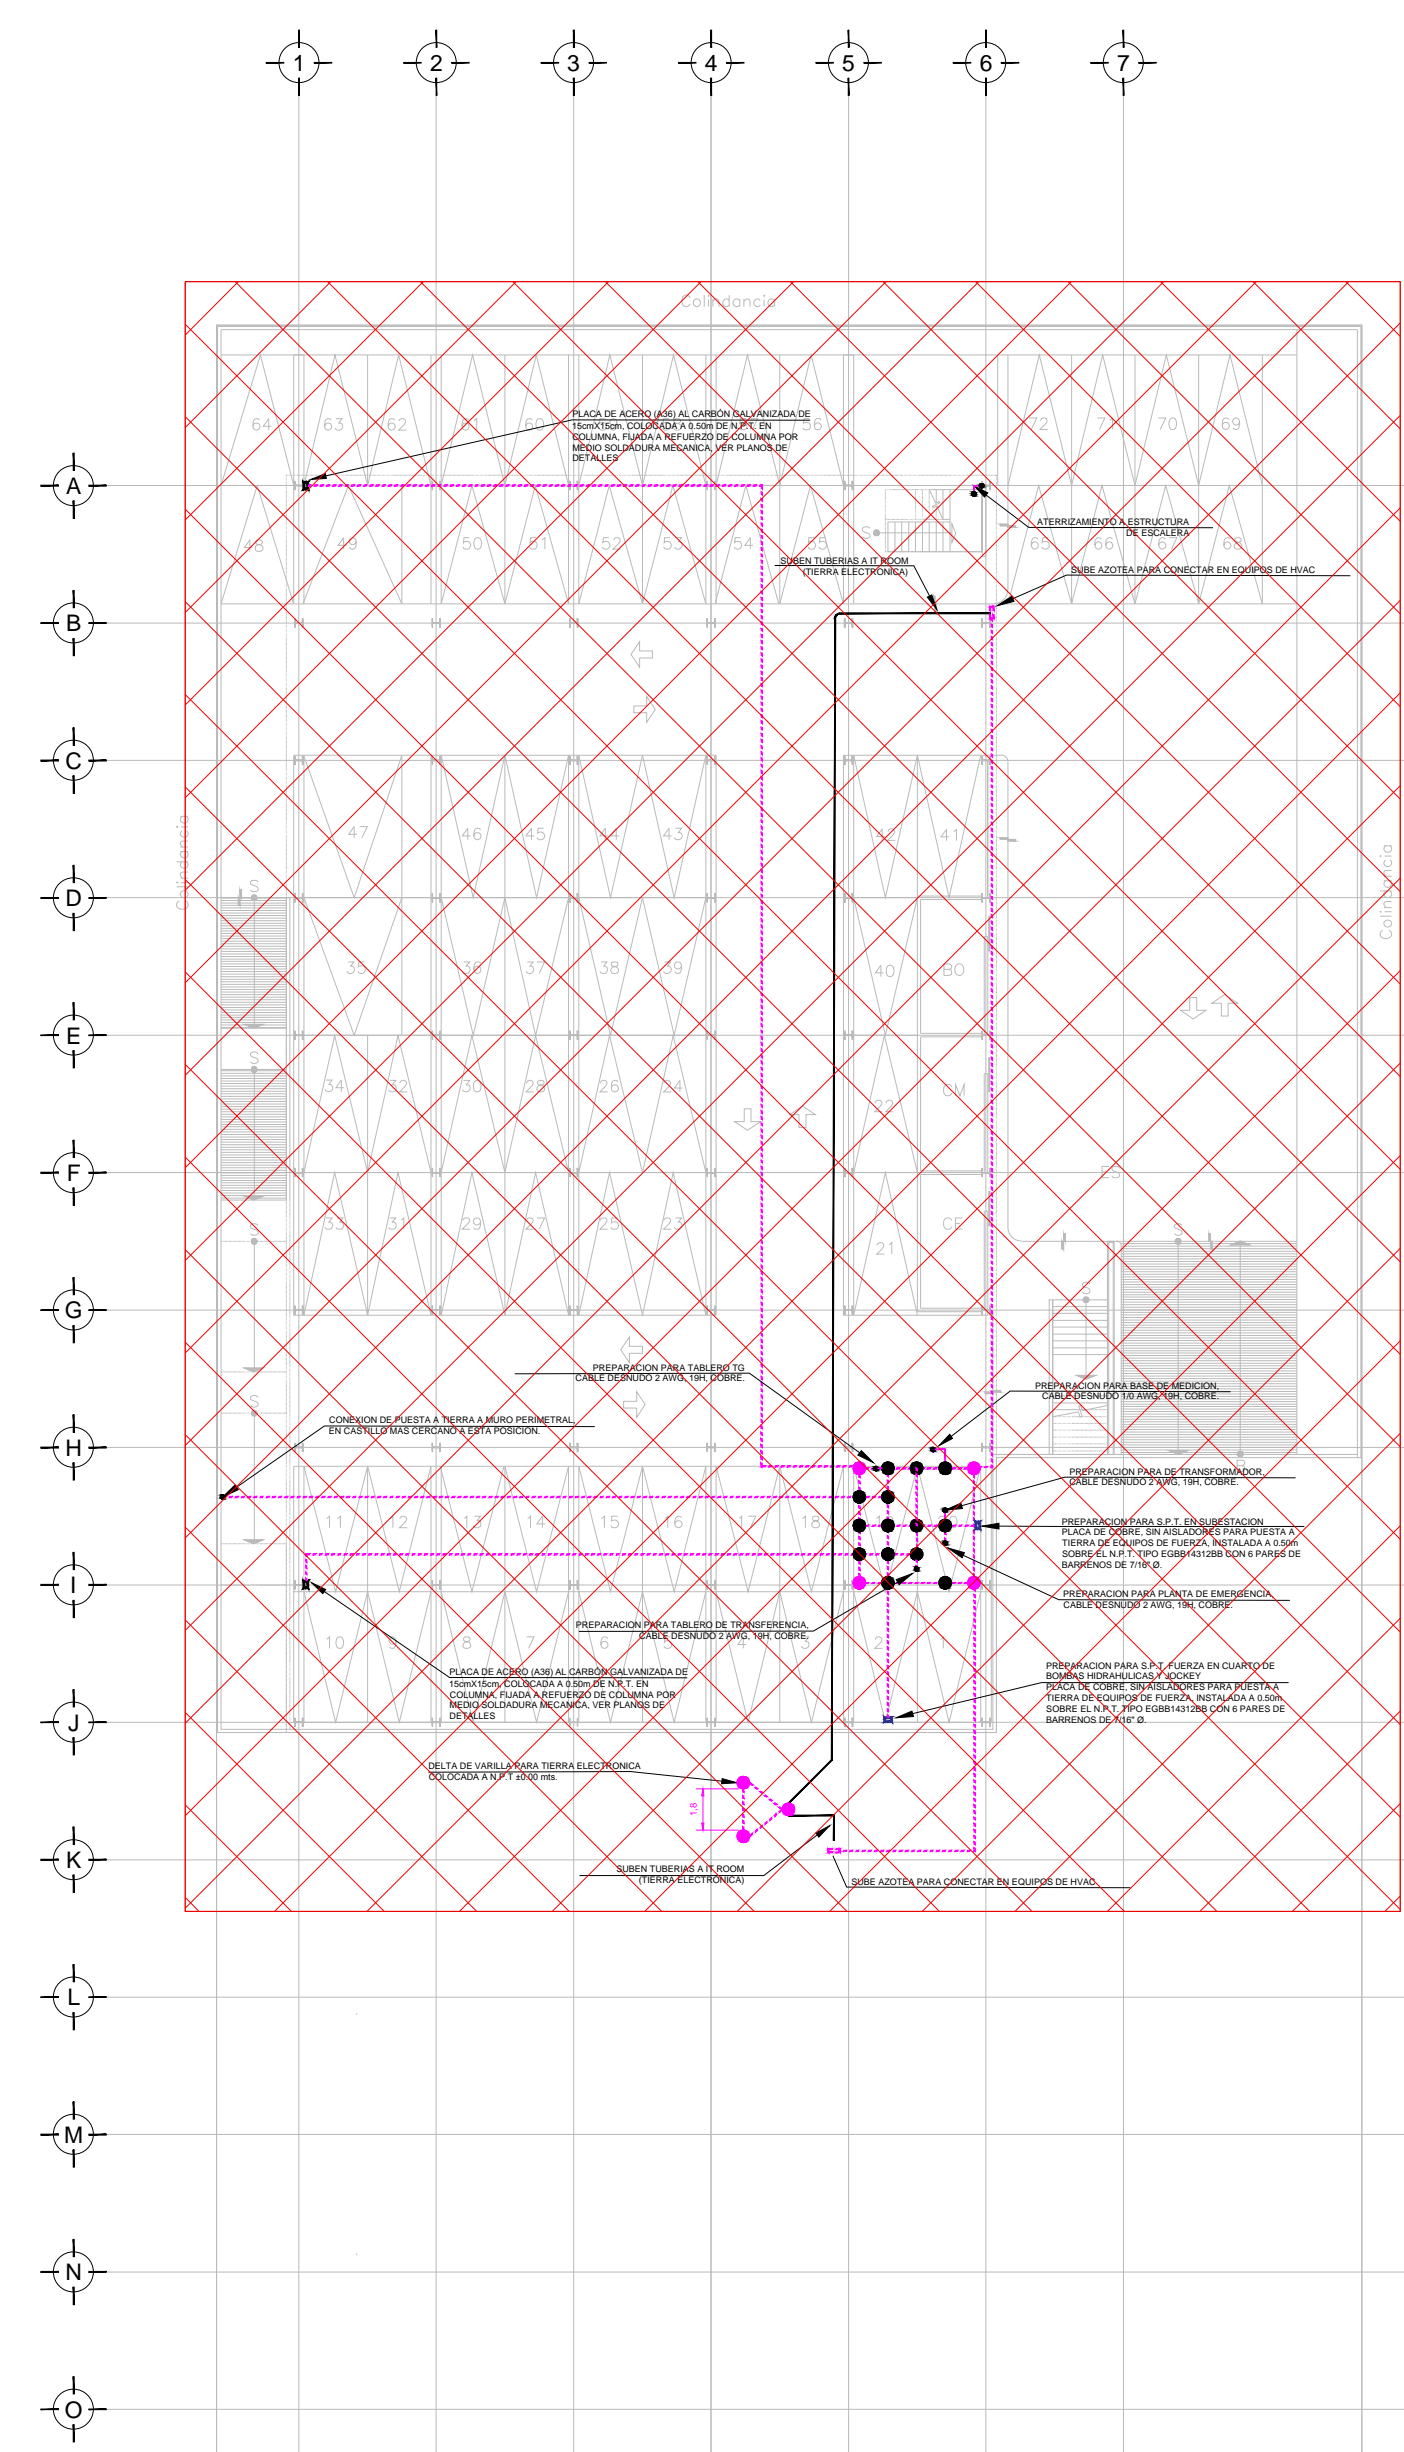

PLANO LLAVE N.P.T. -0.15 mts.
ESC: 1:300

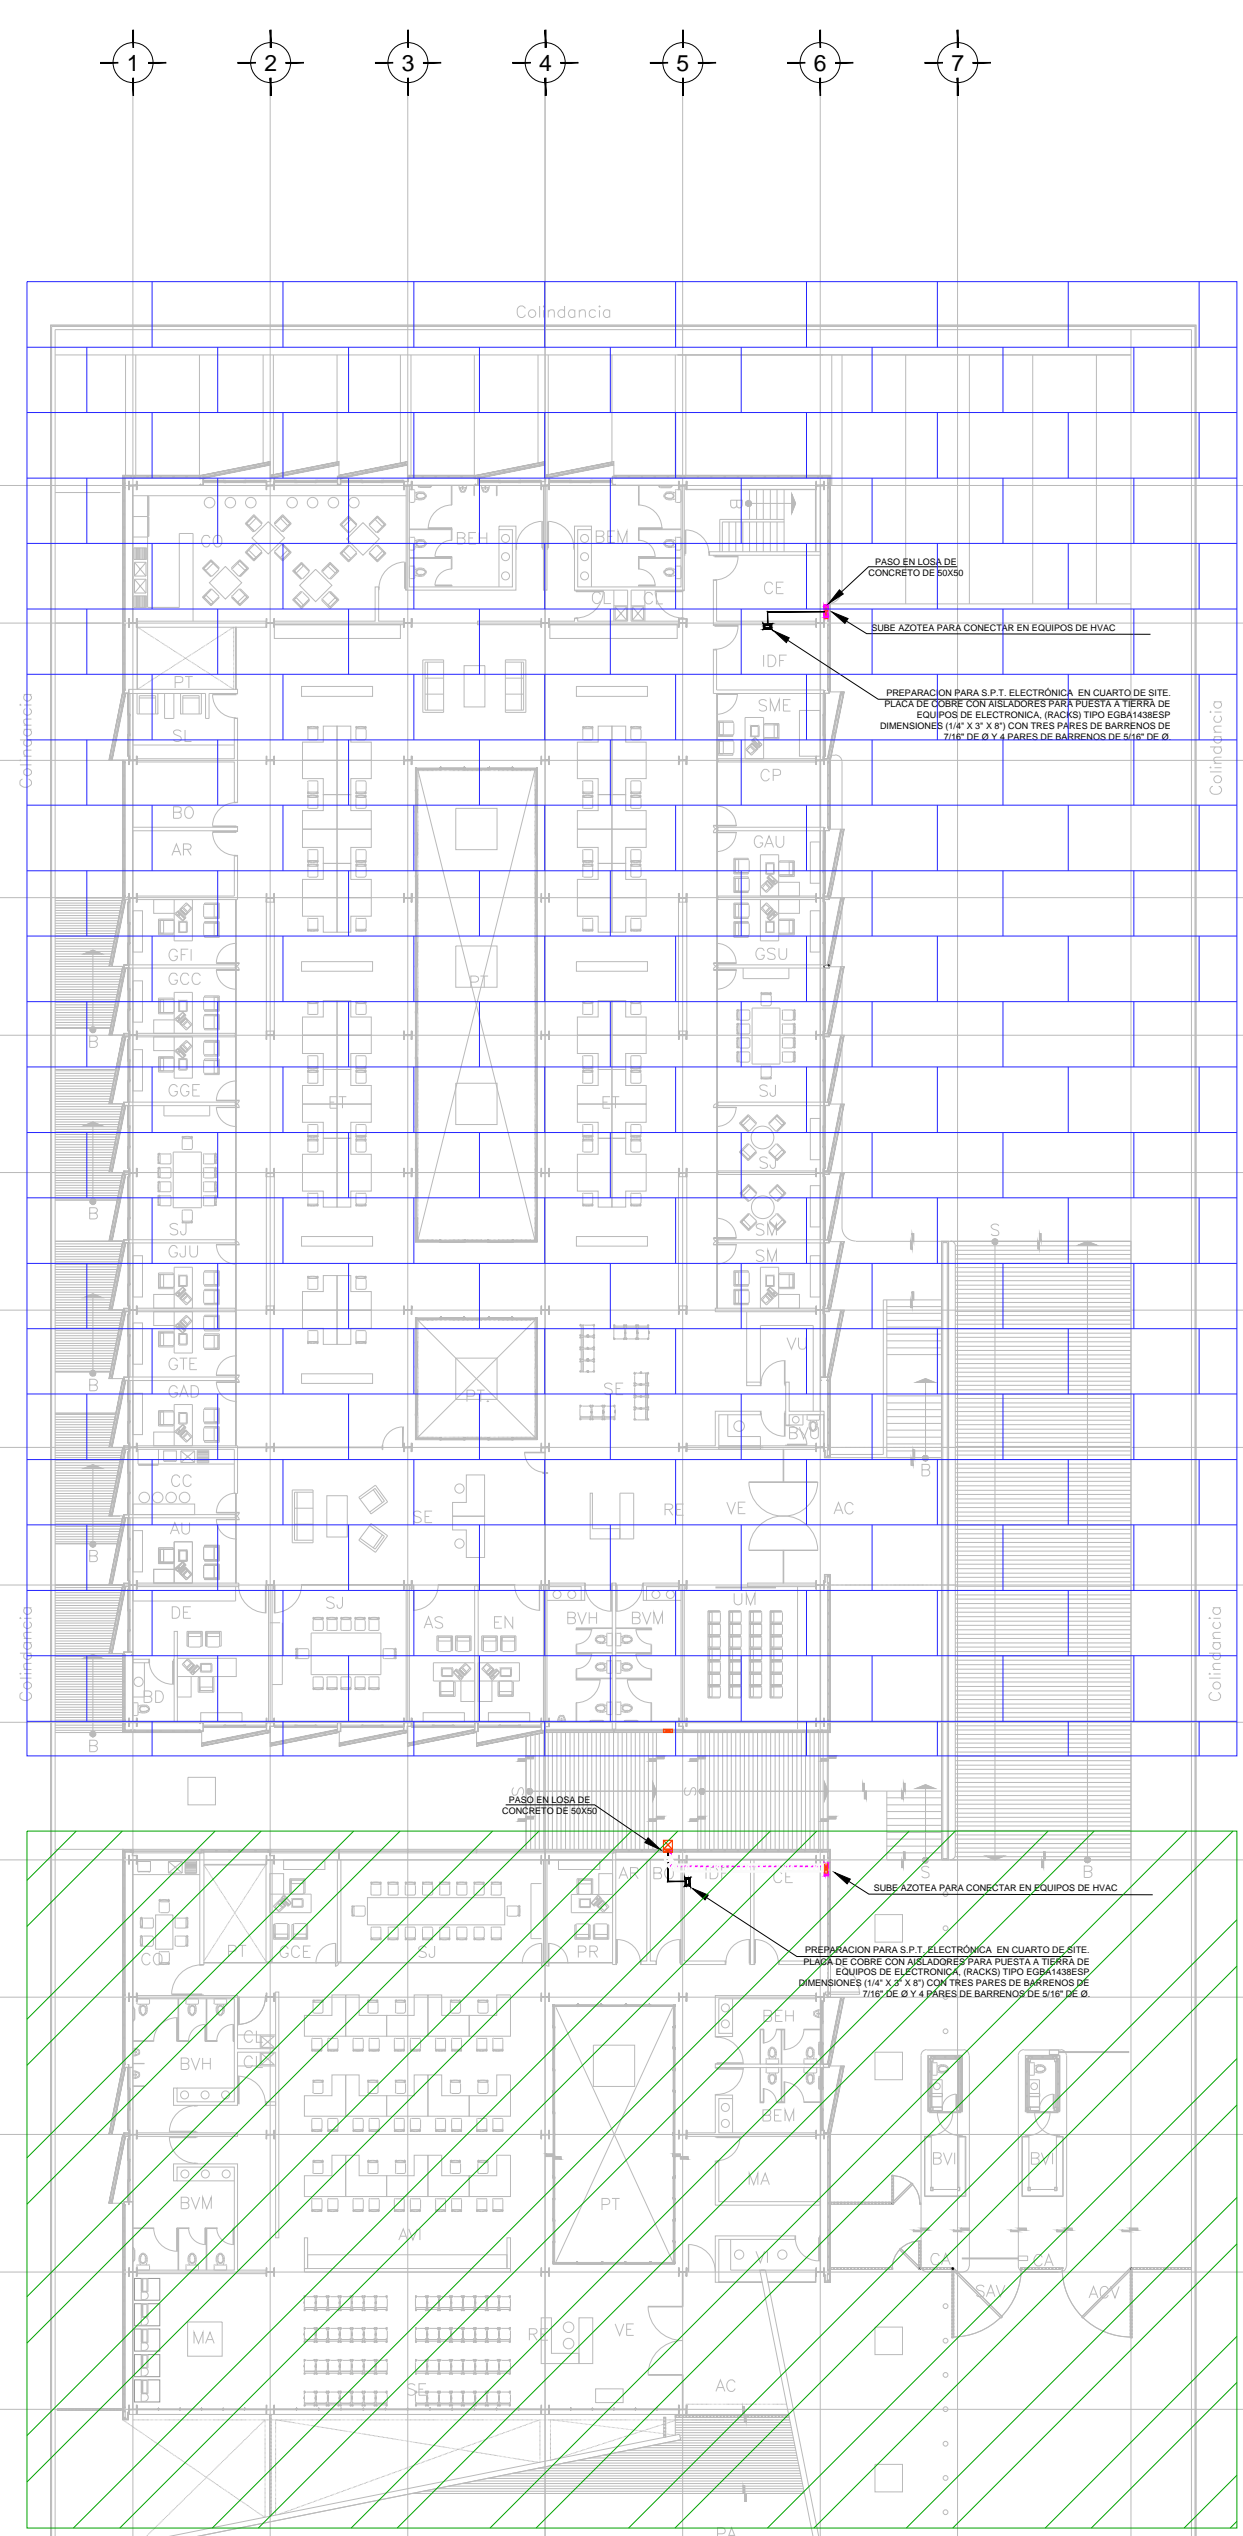

PLANO LLAVE N.P.T. +3.00 mts.
ESC: 1:300

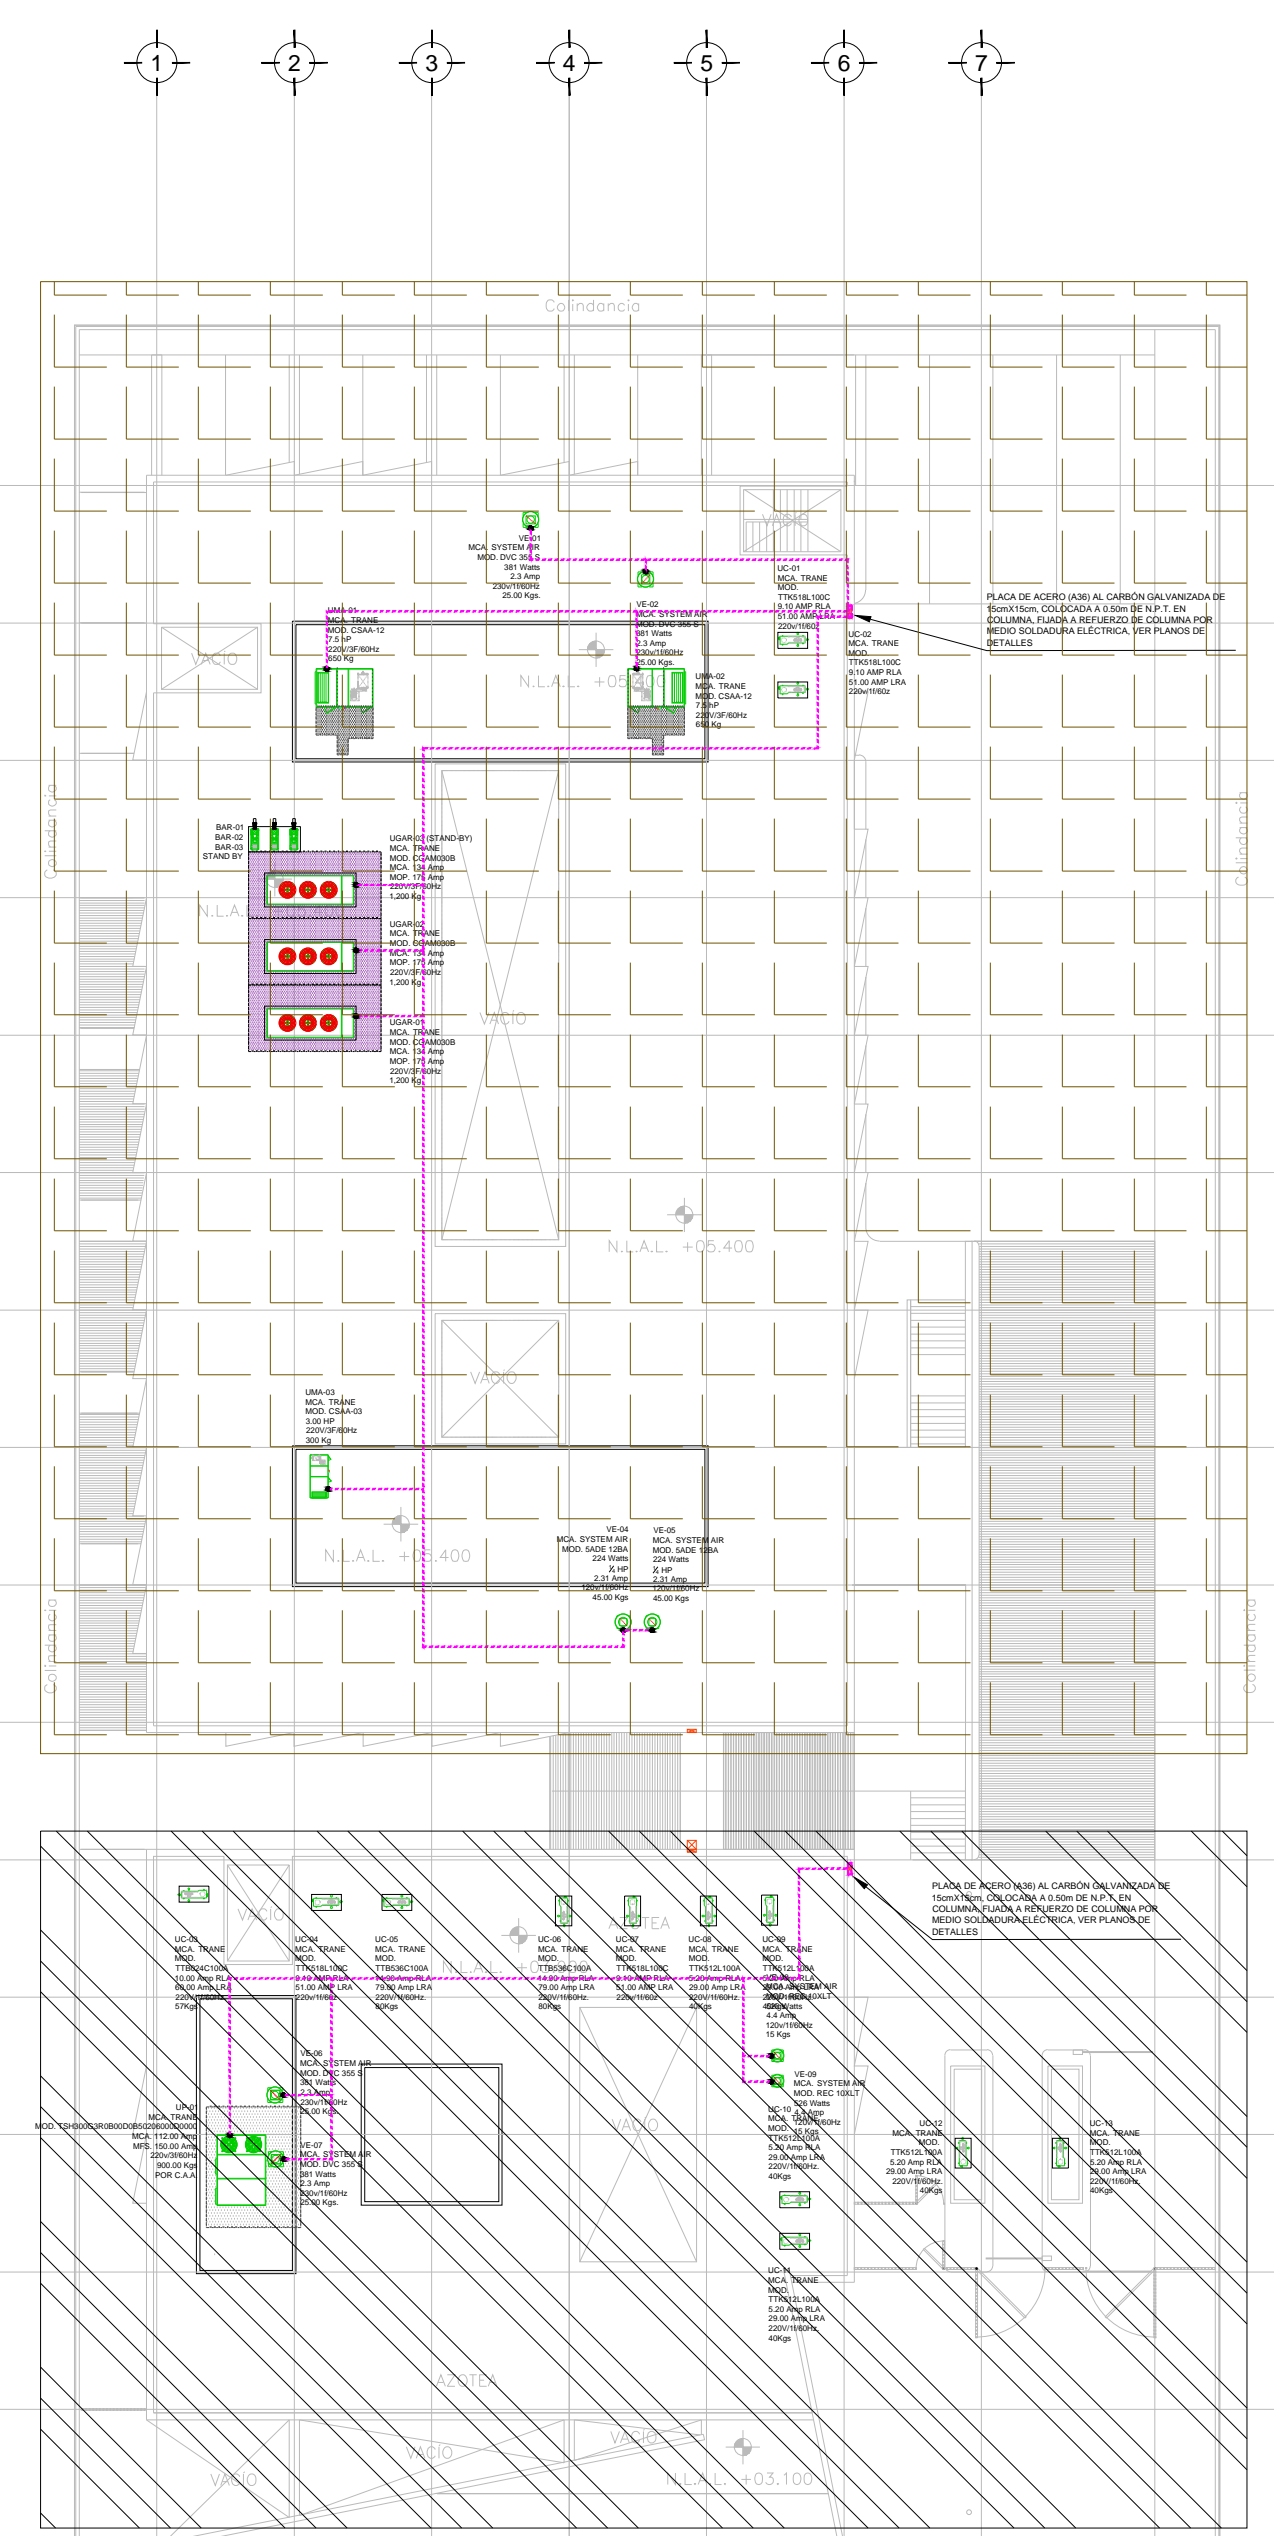

PLANO LLAVE N.P.T. +6.90 mts.
ESC: 1:300

PLANO APTO PARA CONSTRUCCION