


**CENTRO DE SERV. INFONAVIT Y DELEGACIÓN CESI / DELEGACIÓN / SALTILLO**

**C. Jose Ma. La Fragua Esq. Con C. Veracruz, Col. Guanajuato Oriente, Saltillo Coahuila.**

**PROYECTO EJECUTIVO  
INSTALACIÓN ELÉCTRICA**

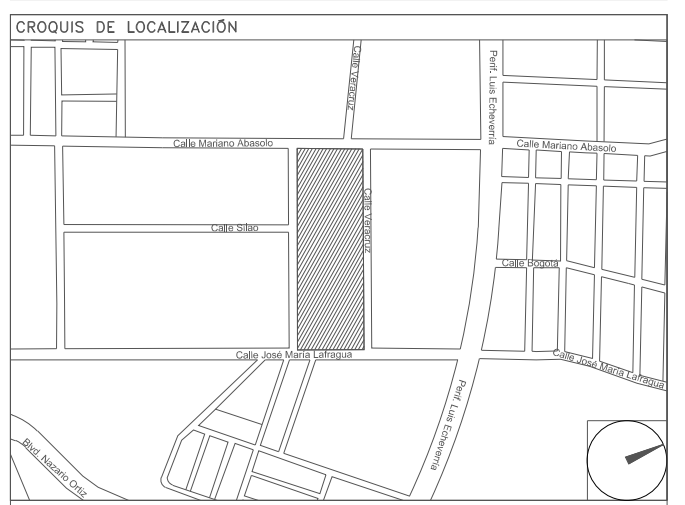

**PLANO LLAVE ILUMINACION**

NUMERO DEL PLANO:  
**SA-E-PL-IE-00-E-00**

FECHA: 00-00-00 ACOTACION: MTS ESCALA: 1:300

UBICACION DEL ARCHIVO:



**USO ESPECIFICO DEL PREDIO:**

**TIPO DE TRAMITE:**

<b>DATOS DEL PROPIETARIO</b> NOMBRE: No.: CALLE: COLONIA: DELEGACION: TELEFONO: FIRMA:	<b>DATOS GENERALES</b>																																					
	<b>DATOS DEL PREDIO</b> CLAVE CATASTRAL: CONDOMINIO: AREA: M2. MEDIDA DEL FRENTE: LOTE: FONDO: m DIRECCION: No OFICIAL: CALLE: ENTRE LA CALLE: Y LA CALLE: COLONIA: DELEGACION: DICTAMEN DE USO DE SUELO No. DE FOLIO: FECHA:	<b>USO</b> HABITACIONAL <input type="checkbox"/> UNIFAMILIAR <input type="checkbox"/> PLURIFAMILIAR (CONDOMINIO) <input type="checkbox"/> COMERCIAL <input type="checkbox"/> SERVICIOS <input type="checkbox"/> INDUSTRIAL <input type="checkbox"/>																																				
<b>DATOS DEL D.R.O</b> NOMBRE: XX CEDULA PROFESIONAL: XX DIRECCION: XX Y LA CALLE: COLONIA: DELEGACION: XX TELEFONO: XX FIRMA:	<b>NORMATIVIDAD</b> <table border="1"> <thead> <tr> <th>CONCEPTO</th> <th>NORMA</th> <th>PROYECTO</th> <th>DF.</th> </tr> </thead> <tbody> <tr><td>ALTURA MAXIMA PERMITIDA</td><td></td><td></td><td></td></tr> <tr><td>COEFICIENTE DE OCUPACION DEL SUELO</td><td></td><td></td><td></td></tr> <tr><td>COEFICIENTE DE UTILIZACION DEL SUELO</td><td></td><td></td><td></td></tr> <tr><td>COEFICIENTE DE ABSORCION DEL SUELO</td><td></td><td></td><td></td></tr> <tr><td>PORCENTAJE DEL AREA LIBRE</td><td></td><td></td><td></td></tr> <tr><td>RESTRICCION AL FRENTE</td><td></td><td></td><td></td></tr> <tr><td>CAJONES DE ESTACIONAMIENTO</td><td></td><td></td><td></td></tr> <tr><td>RESTRICCIONES DIC. USO DE SUELO</td><td></td><td></td><td></td></tr> </tbody> </table>		CONCEPTO	NORMA	PROYECTO	DF.	ALTURA MAXIMA PERMITIDA				COEFICIENTE DE OCUPACION DEL SUELO				COEFICIENTE DE UTILIZACION DEL SUELO				COEFICIENTE DE ABSORCION DEL SUELO				PORCENTAJE DEL AREA LIBRE				RESTRICCION AL FRENTE				CAJONES DE ESTACIONAMIENTO				RESTRICCIONES DIC. USO DE SUELO			
CONCEPTO	NORMA	PROYECTO	DF.																																			
ALTURA MAXIMA PERMITIDA																																						
COEFICIENTE DE OCUPACION DEL SUELO																																						
COEFICIENTE DE UTILIZACION DEL SUELO																																						
COEFICIENTE DE ABSORCION DEL SUELO																																						
PORCENTAJE DEL AREA LIBRE																																						
RESTRICCION AL FRENTE																																						
CAJONES DE ESTACIONAMIENTO																																						
RESTRICCIONES DIC. USO DE SUELO																																						
<b>CORRESPBLE. INGENIERIAS</b> NOMBRE: xx CEDULA PROFESIONAL: XX DIRECCION: XX DELEGACION: XX TELEFONO: XX FIRMA:																																						
<b>DATOS DEL D.R.O</b> NOMBRE: .. CEDULA PROFESIONAL: .. DIRECCION: .. DELEGACION: .. TELEFONO: .. FIRMA:																																						

**RIVERO BORRELL - GUTIERREZ ARQUITECTOS ingenor**

CONCEPTO	A. CONSTRUIDA			O. OBRA NUEVA			R. REGULARIZACION			LICENCIA ANTERIOR		
	NO. LIC.	FECHA	METROS	NO. LIC.	FECHA	METROS	NO. LIC.	FECHA	METROS	NO. LIC.	FECHA	METROS
SOTANO												
PLANTA BAJA												
1er NIVEL												
MEZZANINE												
2do. NIVEL												
3er NIVEL												
VOLADOS												
ESTACIONAMIENTO												
OTROS												
TOTAL DE M <sup>2</sup>												
BARDEO ML												
ALINEAMIENTO ML												
DEMOLICION												

ESCALA: 1:300


COTAS: METROS

CLAVE: **IE-00 E**


**SELO**

Este plano sustituye a los anteriores


**REVISIÓN - 00 6 marzo 2018**

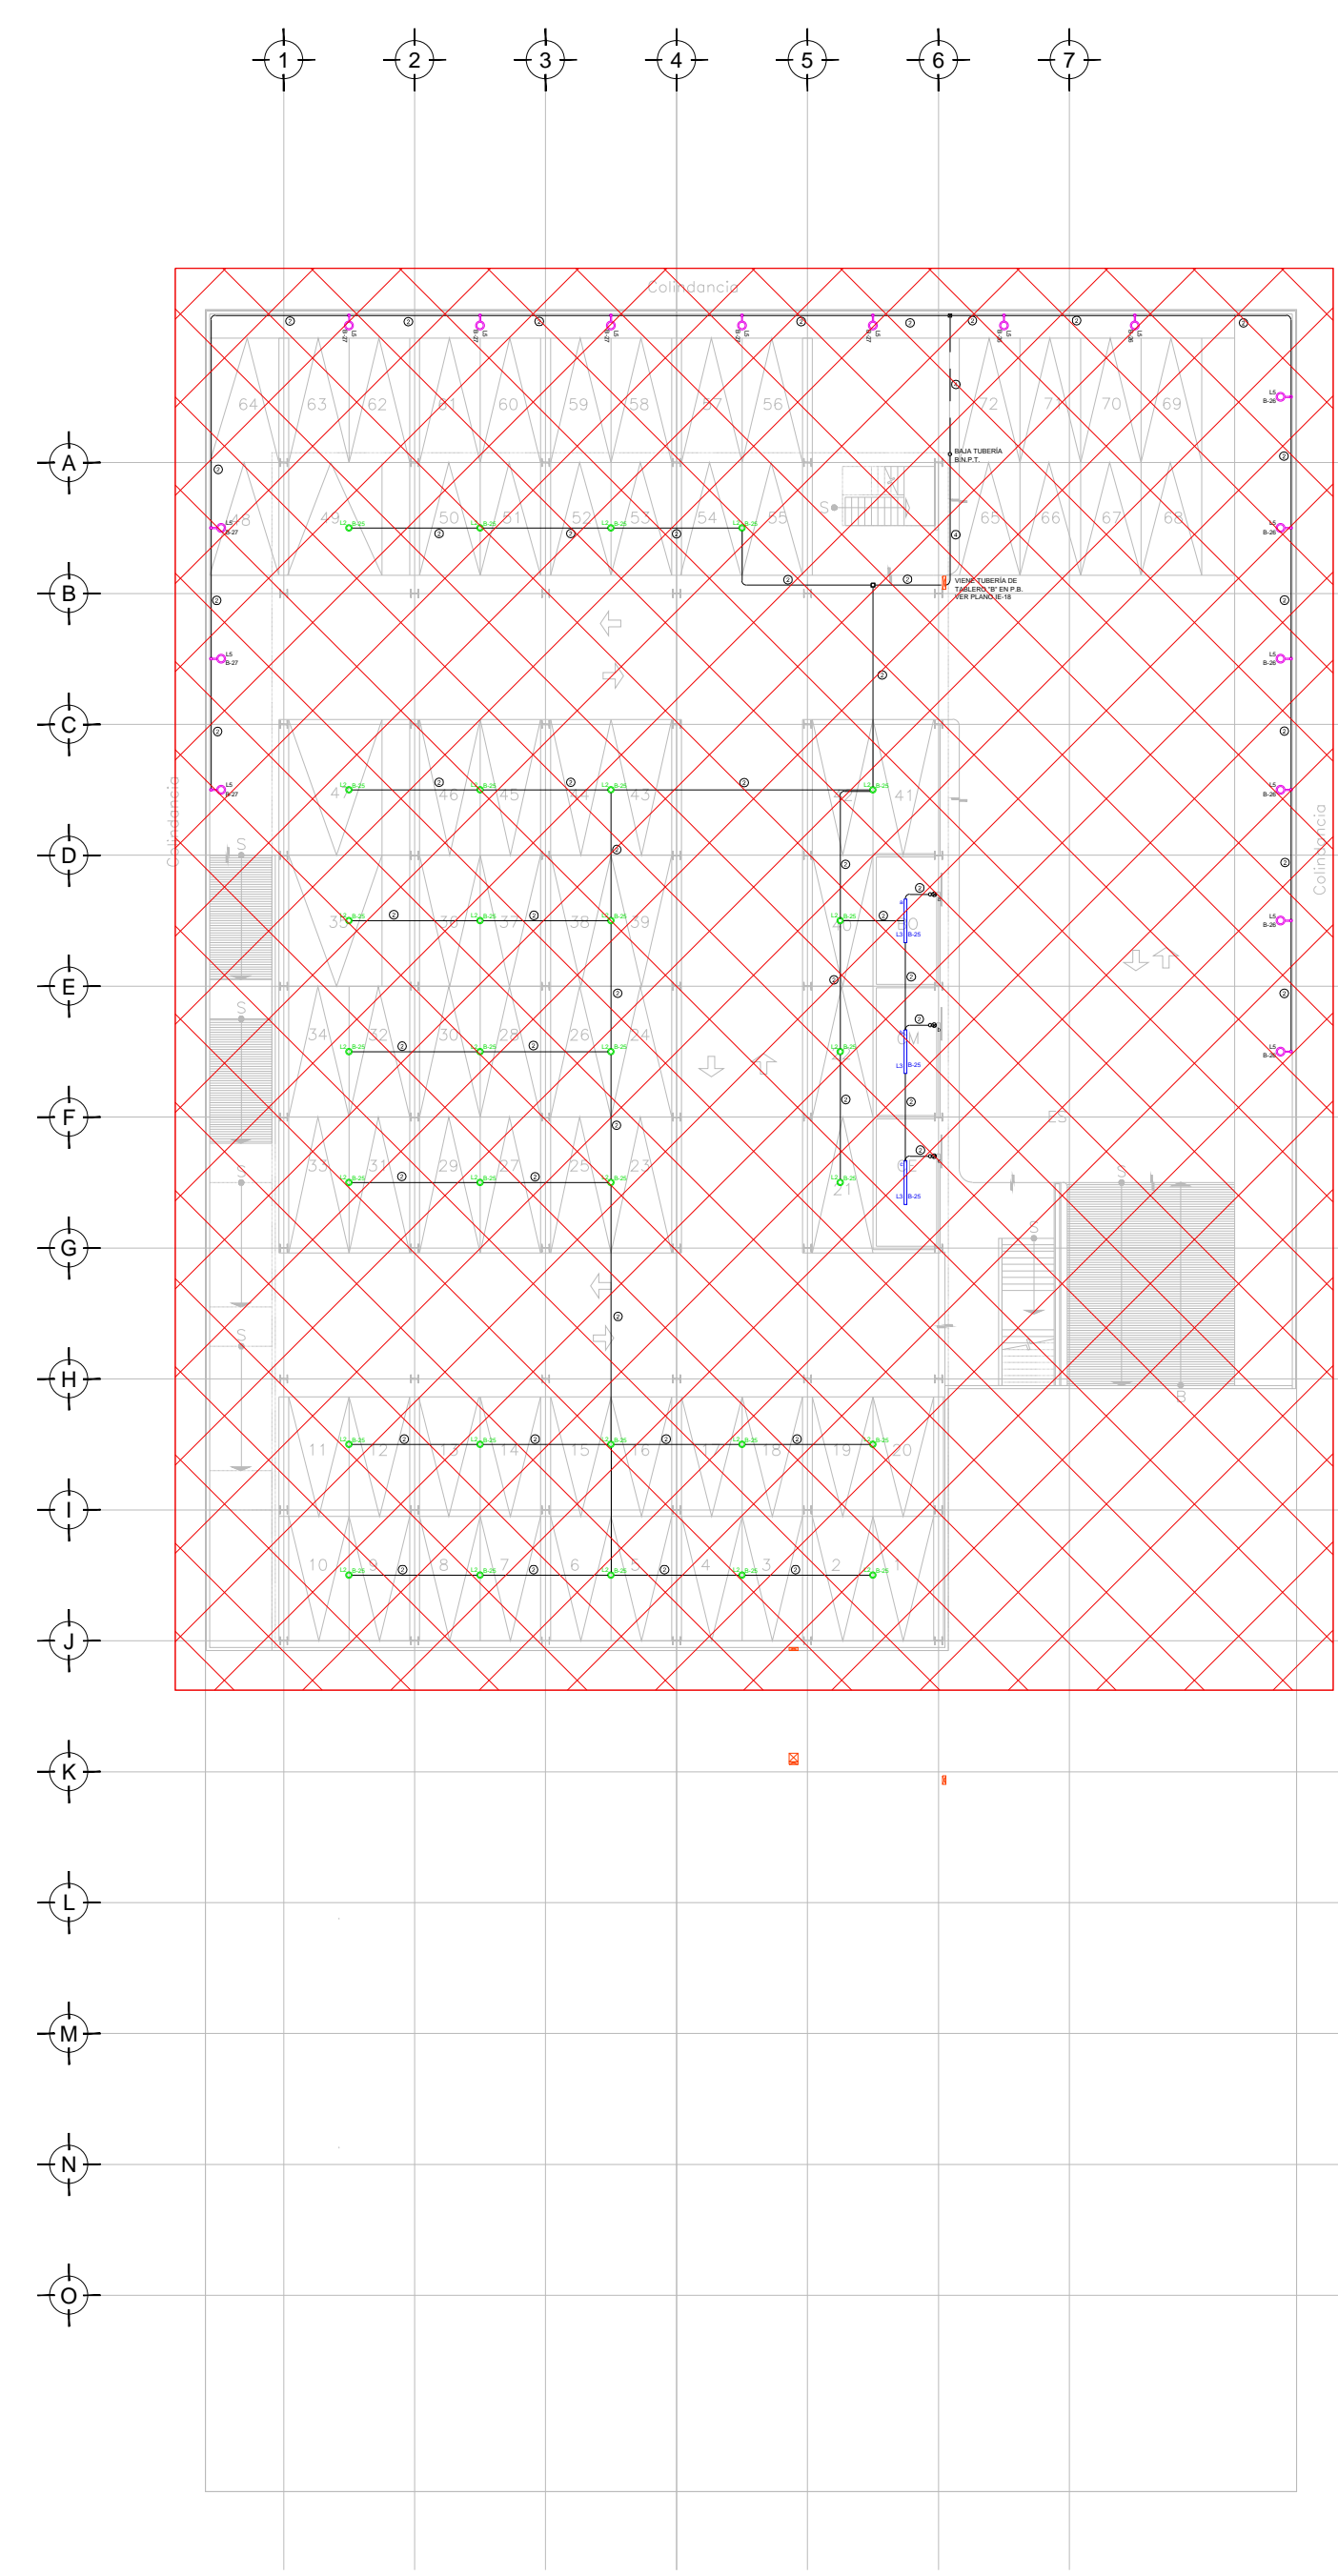

PLANO LLAVE N.P.T. -0.15 mts.  
ESC: 1:300

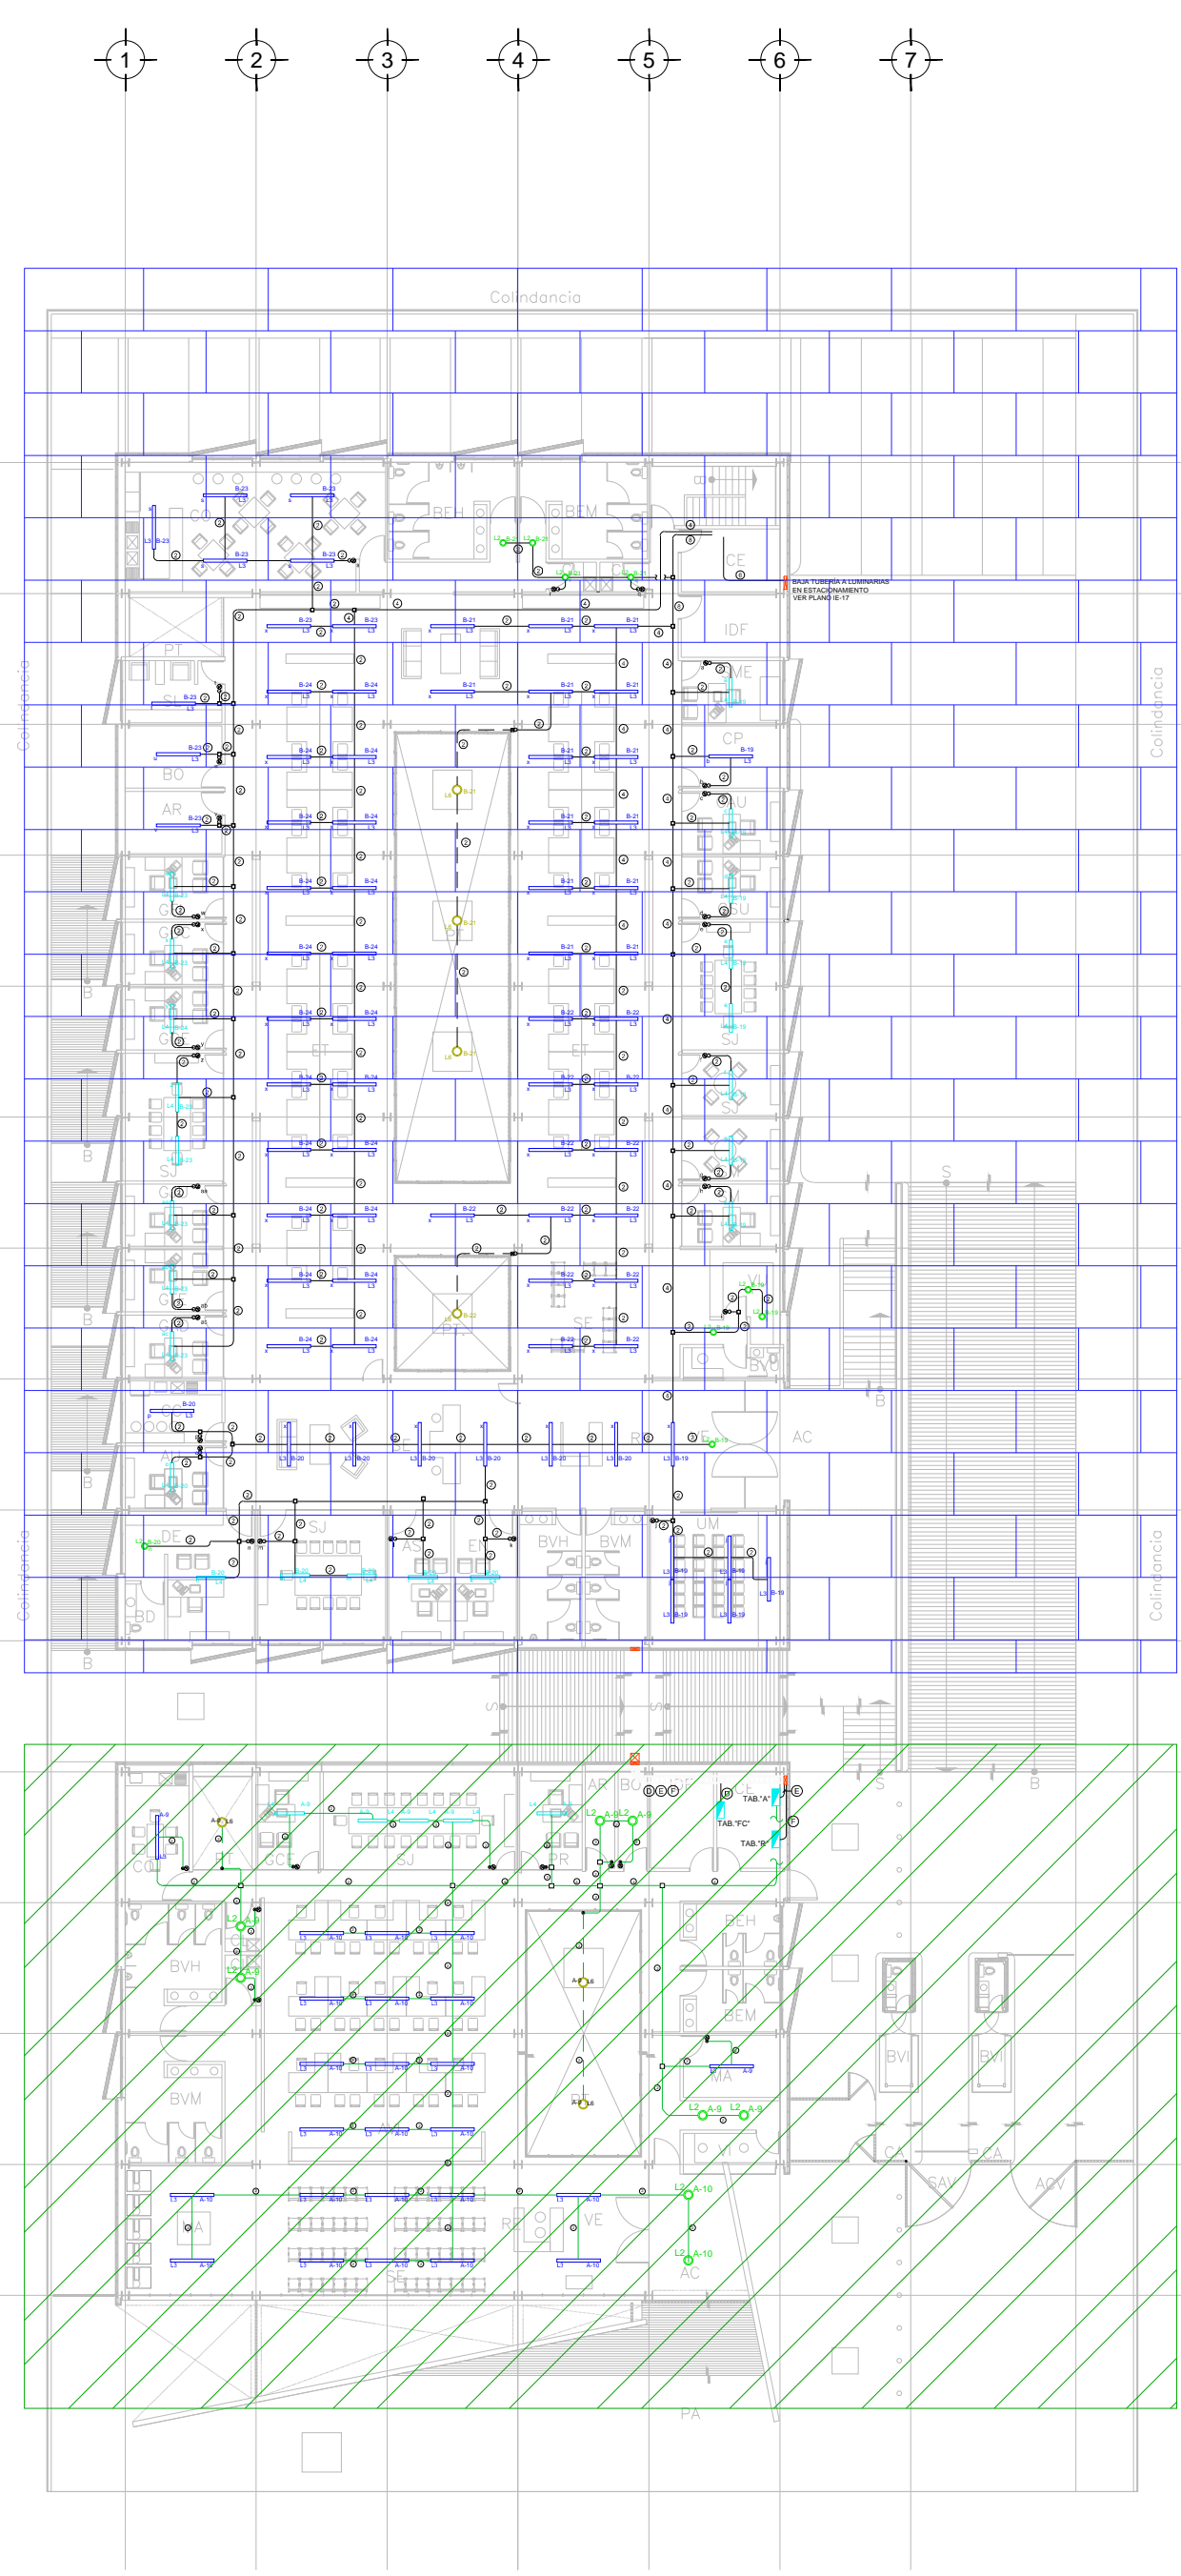

PLANO LLAVE N.P.T. +0.00 mts, +3.00 mts.  
ESC: 1:300

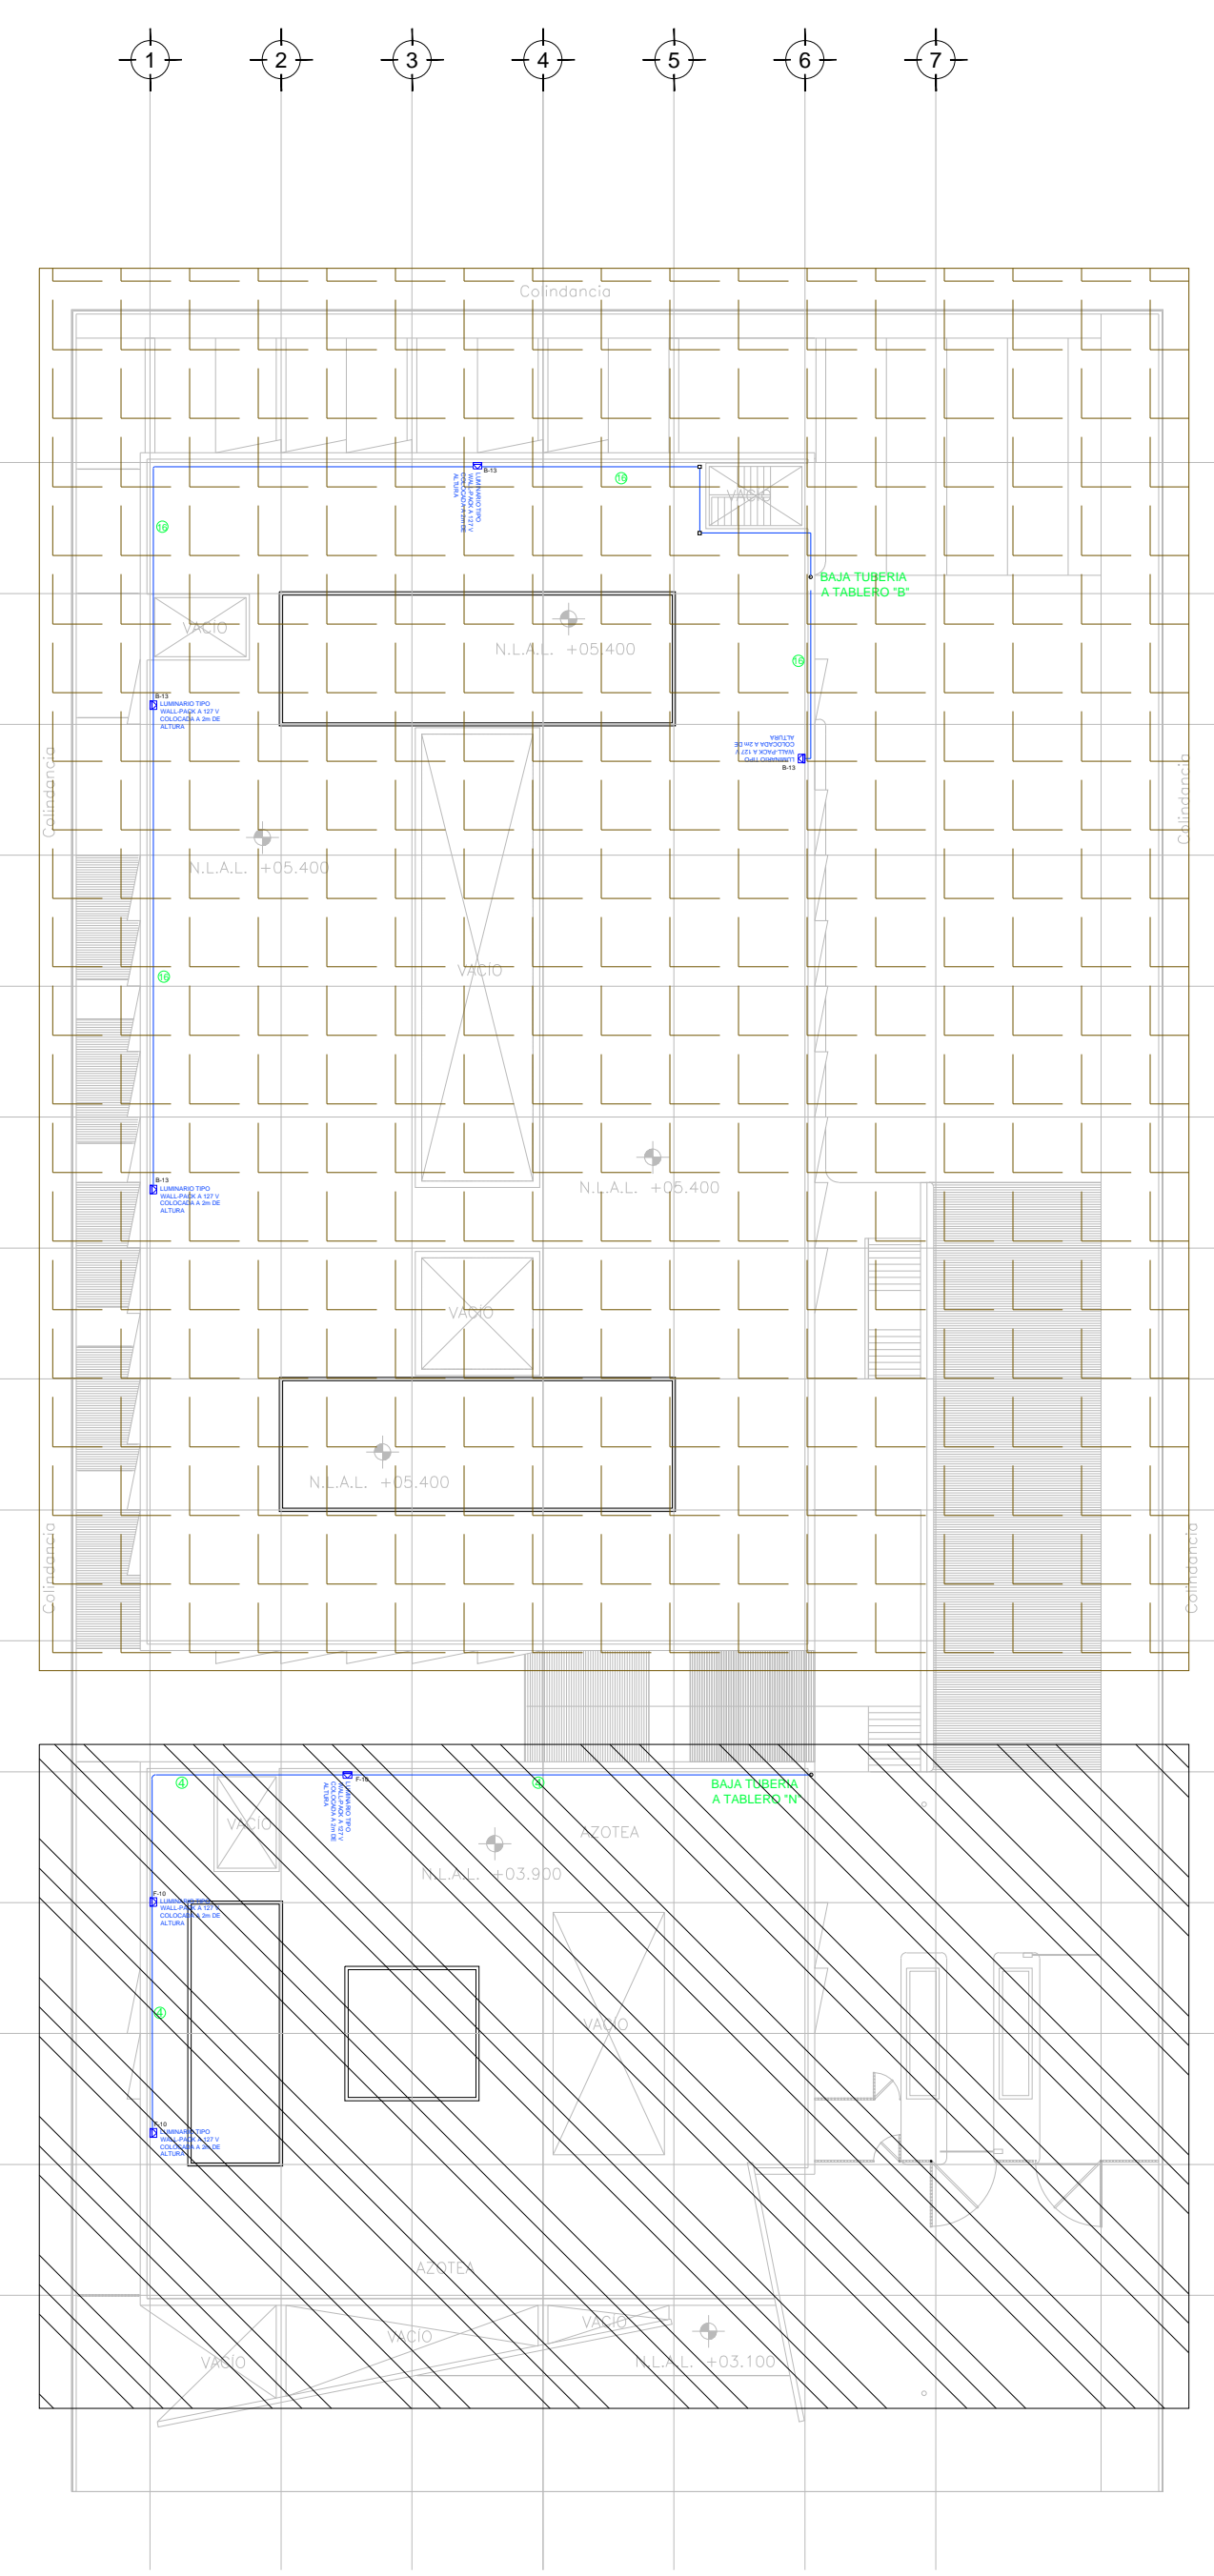

PLANO LLAVE N.P.T. +3.90 mts, +6.90 mts.  
ESC: 1:300

PLANO APTO PARA CONSTRUCCION