

**CENTRO DE SERV. INFONAVIT Y DELEGACIÓN  
CESI / DELEGACIÓN / SALTILLO**

**C. Jose Ma. La Fragua Esq. Con C. Veracruz,  
Col. Guanajuato Oriente, Saltillo Coahuila.**

**PROYECTO EJECUTIVO  
INSTALACIÓN ELÉCTRICA**



**PLANO LLAVE ILUMINACION EMERGENCIA**

NUMERO DEL PLANO:  
**SA-E-PL-IE-00-F-00**

FECHA: 00-00-00 ACOTACION: MTS 1:300 ESCALA:  
UBICACION DEL ARCHIVO:



**USO ESPECIFICO DEL PREDIO:**  
**TIPO DE TRAMITE:**

| <b>DATOS DEL PROPIETARIO</b>  |       | <b>DATOS DEL PREDIO</b>   |      | <b>USO</b>  |          |       
|---|
| NOMBRE: No.:<br>CALLE:<br>COLONIA:<br>DELEGACION:<br>TELEFONO:<br>FIRMA:                          |       | CLAVE CATASTRAL:<br>CONDOMINIO: AREA: M2.<br>MEDIDA DEL FRENTE: FONDO: m<br>DIRECCION:<br>CALLE: No OFICIAL:<br>ENTRE LA CALLE Y LA CALLE:<br>COLONIA:<br>DELEGACION:<br>DICTAMEN DE USO DE SUELO<br>No. DE FOLIO: FECHA: |      | HABITACIONAL <input type="checkbox"/><br>UNIFAMILIAR (CONDOMINIO) <input type="checkbox"/><br>COMERCIAL <input type="checkbox"/><br>SERVICIOS <input type="checkbox"/><br>INDUSTRIAL <input type="checkbox"/>   |          |       
| <b>DATOS DEL D.R.O</b>  |       | <b>CORRESPBLE. INGENIERIAS</b>  |      | <b>NORMATIVIDAD</b>   |          |       
| NOMBRE: XX<br>CEDULA PROFESIONAL: XX<br>DIRECCION: XX<br>DELEGACION: XX<br>TELEFONO: XX<br>FIRMA: |       | NOMBRE: XX<br>CEDULA PROFESIONAL: XX<br>DIRECCION: XX<br>DELEGACION: XX<br>TELEFONO: XX<br>FIRMA:   |      | <table border="1"> <thead> <tr> <th>CONCEPTO</th> <th>NORMA</th> <th>PROYECTO</th> <th>DEF.</th> </tr> </thead> <tbody> <tr><td>ALTURA MAXIMA PERMITIDA</td><td></td><td></td><td></td></tr> <tr><td>COEFICIENTE DE OCUPACION DEL SUELO</td><td></td><td></td><td></td></tr> <tr><td>COEFICIENTE DE UTILIZACION DEL SUELO</td><td></td><td></td><td></td></tr> <tr><td>COEFICIENTE DE ABSORCION DEL SUELO</td><td></td><td></td><td></td></tr> <tr><td>PORCENTAJE DEL AREA LIBRE</td><td></td><td></td><td></td></tr> <tr><td>RESTRICCION AL FRENTE</td><td></td><td></td><td></td></tr> <tr><td>CAJONES DE ESTACIONAMIENTO</td><td></td><td></td><td></td></tr> <tr><td>RESTRICCIONES DIC. USO DE SUELO</td><td></td><td></td><td></td></tr> </tbody> </table> | CONCEPTO | NORMA | PROYECTO | DEF. | ALTURA MAXIMA PERMITIDA |  |  |  | COEFICIENTE DE OCUPACION DEL SUELO |  |  |  | COEFICIENTE DE UTILIZACION DEL SUELO |  |  |  | COEFICIENTE DE ABSORCION DEL SUELO |  |  |  | PORCENTAJE DEL AREA LIBRE |  |  |  | RESTRICCION AL FRENTE |  |  |  | CAJONES DE ESTACIONAMIENTO |  |  |  | RESTRICCIONES DIC. USO DE SUELO |  |  |  |
| CONCEPTO  | NORMA | PROYECTO  | DEF. |   |          
| ALTURA MAXIMA PERMITIDA   | |
| COEFICIENTE DE OCUPACION DEL SUELO  | |
| COEFICIENTE DE UTILIZACION DEL SUELO  | |
| COEFICIENTE DE ABSORCION DEL SUELO  | |
| PORCENTAJE DEL AREA LIBRE   | |
| RESTRICCION AL FRENTE   | |
| CAJONES DE ESTACIONAMIENTO  | |
| RESTRICCIONES DIC. USO DE SUELO   | |
| <b>DATOS DEL D.R.O</b>  | |
| NOMBRE: ..<br>CEDULA PROFESIONAL: .. COL.<br>DIRECCION: ..<br>DELEGACION:<br>TELEFONO:<br>FIRMA:  | |

**RIVERO BORRELL - GUTIERREZ  
ARQUITECTOS ingenor**

| CONCEPTO                | A. CONSTRUIDA |       |        | OPERA NUEVA |       |        | REGULARIZACION |       |        | LICENCIA ANTERIOR |       |        |
|-------------------------|---------------|-------|--------|-------------|-------|--------|----------------|-------|--------|-------------------|-------|--------|
|                         | NO. LIC.      | FECHA | METROS | NO. LIC.    | FECHA | METROS | NO. LIC.       | FECHA | METROS | NO. LIC.          | FECHA | METROS |
| SOTANO                  |               |       |        |             |       |        |                |       |        |                   |       |        |
| PLANTA BAJA             |               |       |        |             |       |        |                |       |        |                   |       |        |
| 1er NIVEL               |               |       |        |             |       |        |                |       |        |                   |       |        |
| MEZZANINE               |               |       |        |             |       |        |                |       |        |                   |       |        |
| 2do. NIVEL              |               |       |        |             |       |        |                |       |        |                   |       |        |
| 3er NIVEL               |               |       |        |             |       |        |                |       |        |                   |       |        |
| VOLADOS                 |               |       |        |             |       |        |                |       |        |                   |       |        |
| ESTACIONAMIENTO         |               |       |        |             |       |        |                |       |        |                   |       |        |
| OTROS                   |               |       |        |             |       |        |                |       |        |                   |       |        |
| TOTAL DE M <sup>2</sup> |               |       |        |             |       |        |                |       |        |                   |       |        |
| BARDEO MI               |               |       |        |             |       |        |                |       |        |                   |       |        |
| ALINEAMIENTO ML         |               |       |        |             |       |        |                |       |        |                   |       |        |
| DEMOLICION              |               |       |        |             |       |        |                |       |        |                   |       |        |

ESCALA: 1:300


COTAS: METROS

CLAVE: **IE-00**  
**F**

**SELO**

Este plano sustituye a los anteriores

REVISIÓN - 00 6 marzo 2018

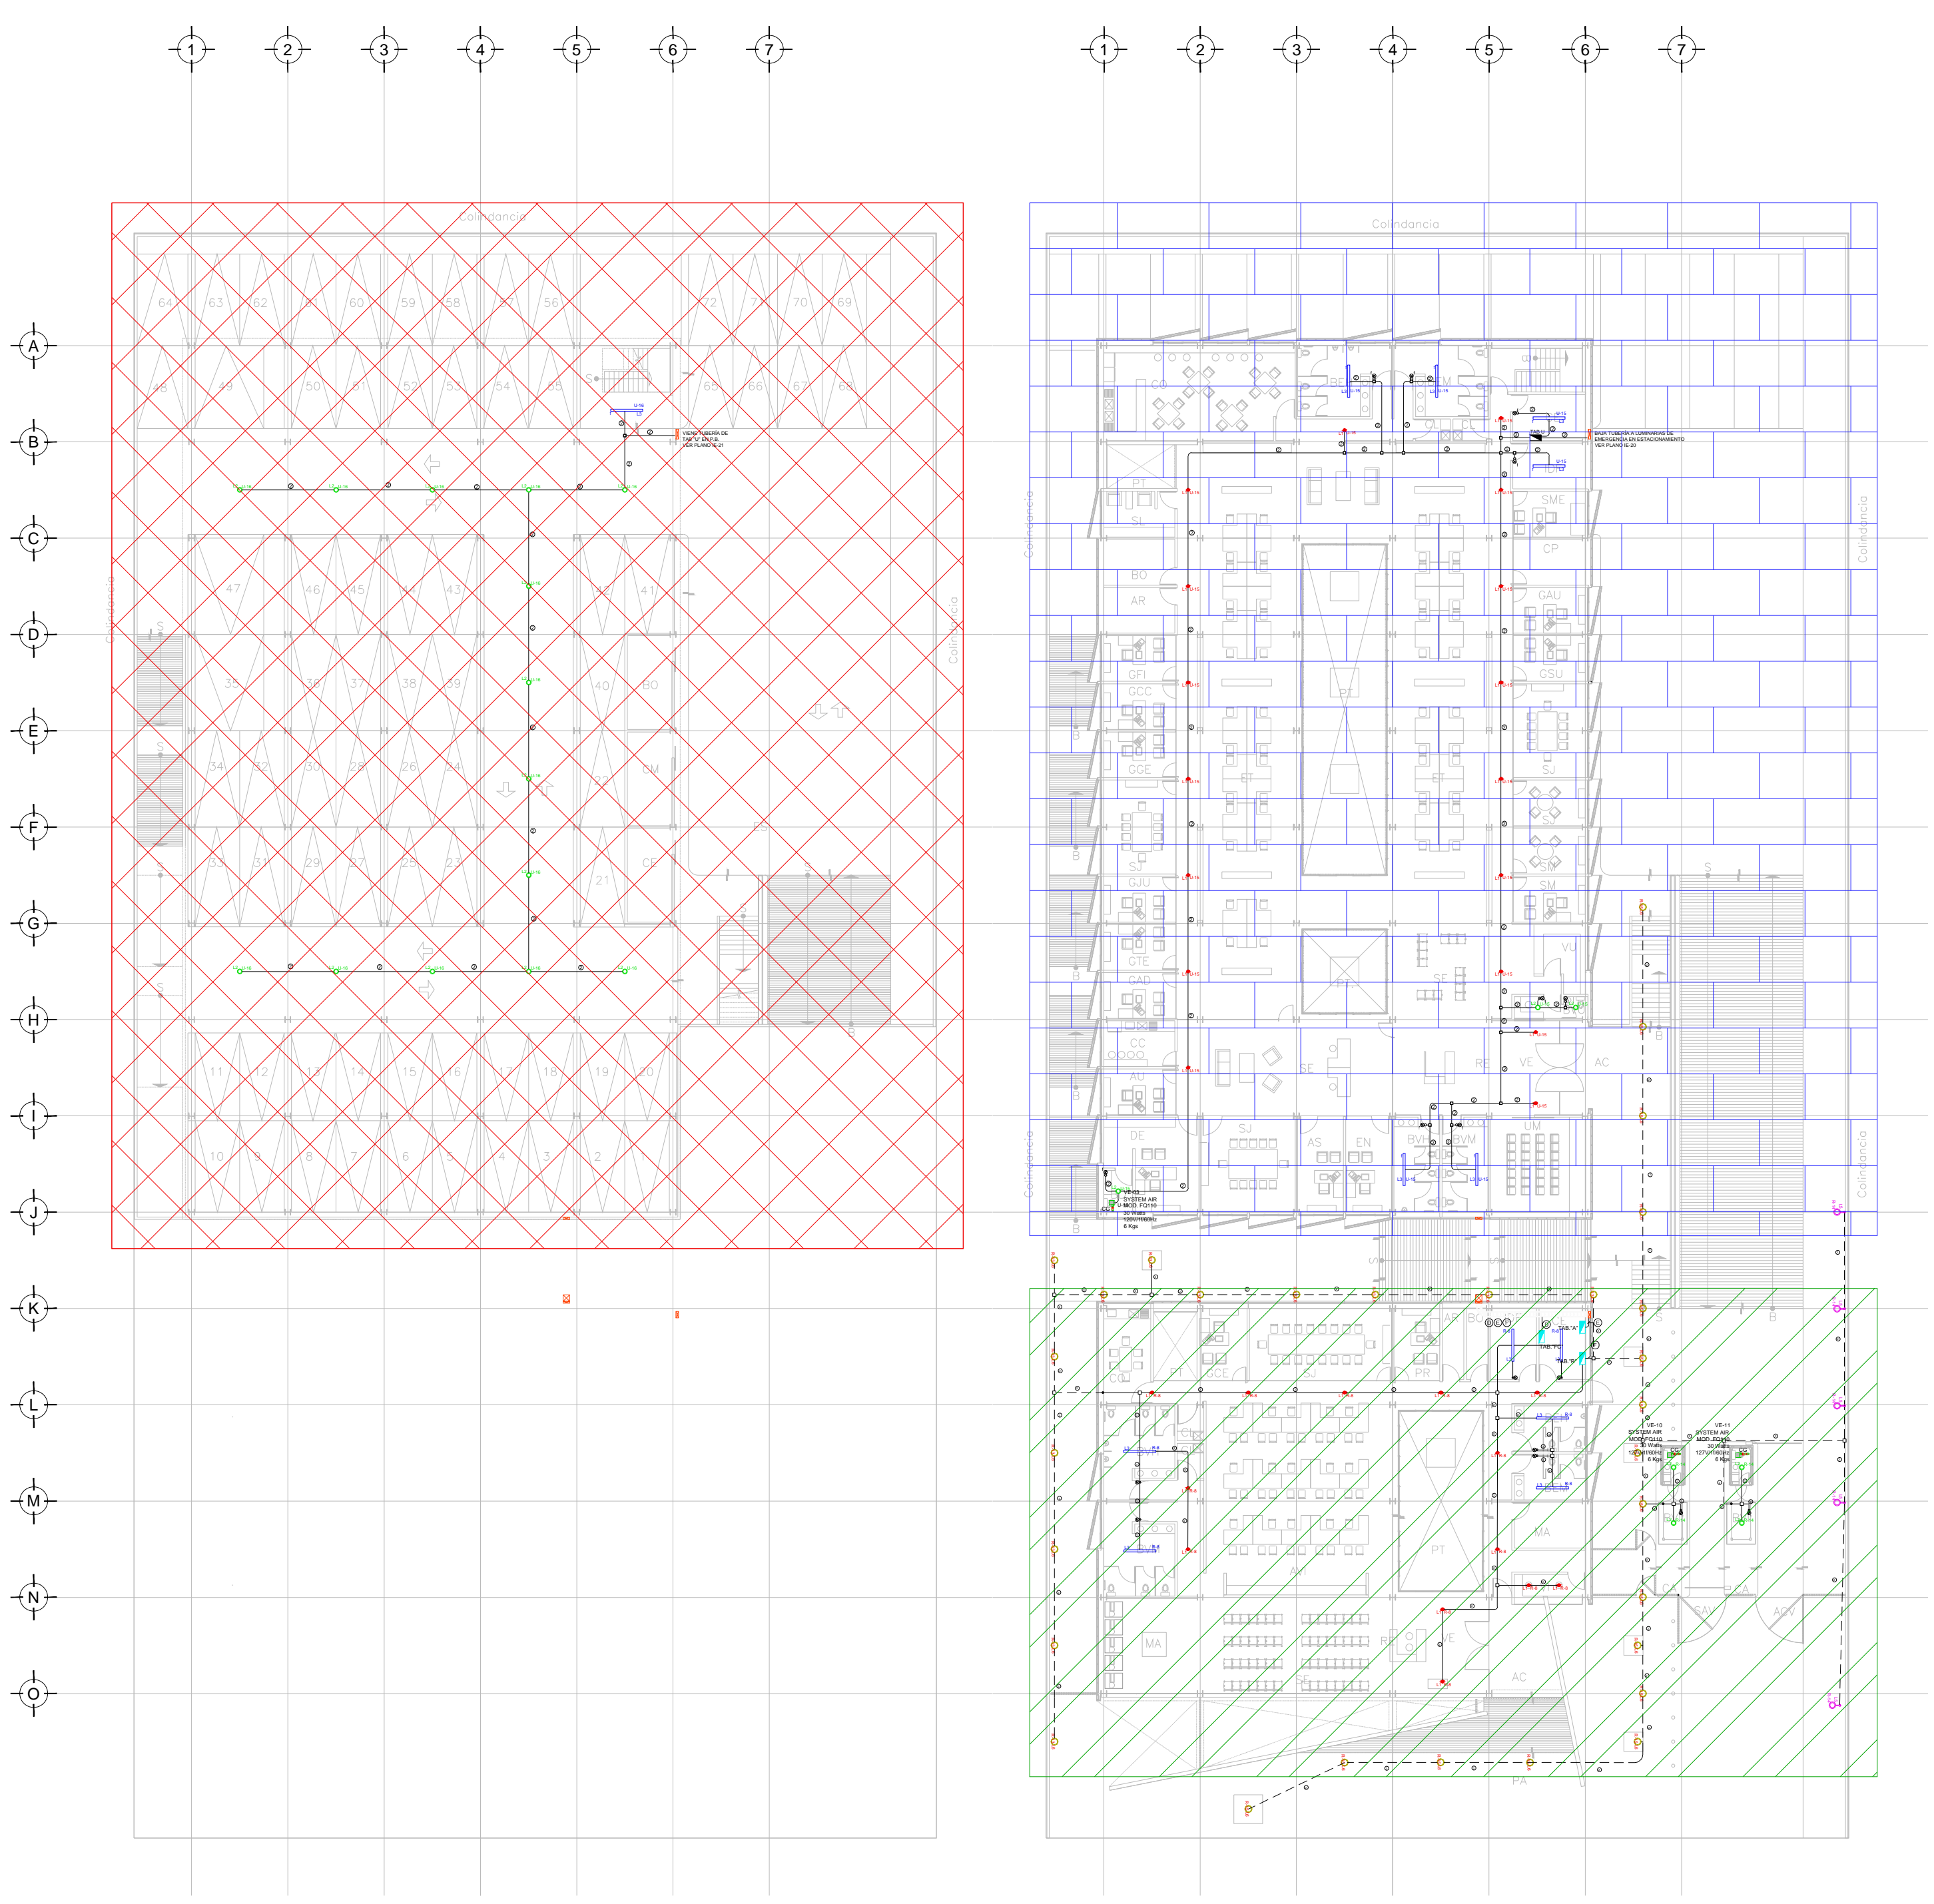

PLANO LLAVE N.P.T. -0.15 mts.  
ESC: 1:300

PLANO LLAVE N.P.T. +0.00 mts. +3.00 mts.  
ESC: 1:300

PLANO APTO PARA CONSTRUCCION