


**CENTRO DE SERV. INFONAVIT Y DELEGACIÓN  
CESI / DELEGACIÓN / SALTILLO**

**C. Jose Ma. La Fragua Esq. Con C. Veracruz,  
Col. Guanajuato Oriente, Saltillo Coahuila.**


**PROYECTO EJECUTIVO  
INSTALACIÓN PCI**

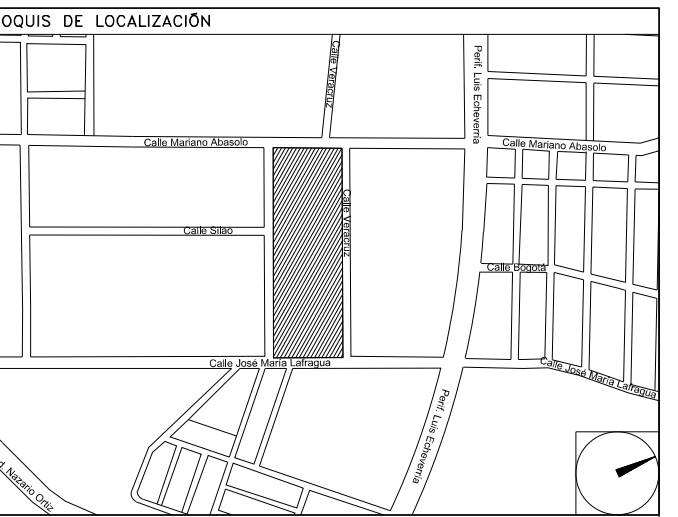

**SEÑALIZACIÓN PROTECCIÓN CONTRA  
INCENDIO ESTACIONAMIENTO DELEGACIÓN**

NUMERO DEL PLANO:  
SA-E-PL-PCI-006-00

FECHA: 09-09-00 ACOTACION: MTS ESCALA: 1:125  
UBICACION DEL ARCHIVO:

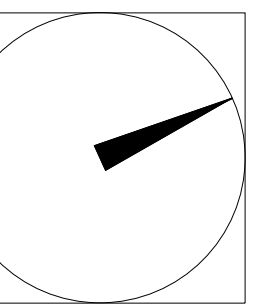

**USO ESPECIFICO  
DEL PREDIO:**

**TIPO DE TRAMITE:**

**DATOS DEL PROPIETARIO**

NOMBRE: No.:  
CALLE:  
COLONIA:  
DELEGACION: XX  
TELEFONO: XX  
FIRMA:

**DATOS DEL D.R.O**

NOMBRE: XX  
CEDULA PROFESIONAL: XX  
DIRECCION: XX  
DELEGACION: XX  
TELEFONO: XX  
FIRMA:

**CORRESPBLE. INGENIERIAS**

NOMBRE: XX  
CEDULA PROFESIONAL: XX  
DIRECCION: XX  
DELEGACION: XX  
TELEFONO: XX  
FIRMA:

**DATOS DEL D.R.O**

NOMBRE: ..  
CEDULA PROFESIONAL: .. COL.  
DIRECCION: ..  
DELEGACION: ..  
TELEFONO: ..  
FIRMA:

**DATOS GENERALES**

**DATOS DEL PREDIO**

CLAVE CATASTRAL:

CONDominio: AREA: M2. LOTE: m.  
MEDIDA DEL FRENTE: FONDO: m

DIRECCION: No OFICIAL:

CALLE: ENTRE LA CALLE:  
Y LA CALLE:

COLONIA: DELEGACION:

DICTAMEN DE USO DE SUELO  
No. DE FOLIO: FECHA:

**NORMATIVIDAD**

CONCEPTO NORMA PROYECTO DEF.

ALTURA MAXIMA PERMITIDA

COEFICIENTE DE OCUPACION DEL SUELO

COEFICIENTE DE ABSORCION DEL SUELO

PORCENTAJE DEL AREA LIBRE

RESTRICCION AL FRENTE

CAJONES DE ESTACIONAMIENTO

RESTRICCIONES DIC. USO DE SUELO

**RIVERO BORRELL - GUTIERREZ ingenor  
ARQUITECTOS**

PLANO APTO PARA CONSTRUCCION

**DATOS DE LA CONSTRUCCION**

CONCEPTO A. CONSTRUCCION OBRA NUEVA REGULARIZACION LICENCIA ANTERIOR  
No. LIC. FECHA METROS

SOTANO

PLANTA BAJA

1er NIVEL

MEZZANINE

2do. NIVEL

3er NIVEL

VOLADOS

ESTACIONAMIENTO

OTROS

TOTAL DE M<sup>2</sup>

BARDEO ML.

ALINEAMIENTO ML.

DEMOLICION

ESCALA: 1:125

COTAS: METROS

CLAVE: PC-06

Este plano sustituye a los anteriores

REVISIÓN - 00 6 marzo 2018

**SELLO**

**SELLO**

---> RUTA DE EVACUACIÓN Y DIRECCIÓN



SEÑALAMIENTO QUE INDICA SALIDA DE EMERGENCIA



SEÑALAMIENTO QUE INDICA ESCALERA DE EMERGENCIA



SEÑALAMIENTO QUE INDICA PUNTO DE REUNION




SEÑALAMIENTO QUE INDICA SALIDA DE EMERGENCIA




SEÑALAMIENTO QUE INDICA LA UBICACION DEL EXTINTOR



SEÑALAMIENTO QUE INDICA LA UBICACION DEL HIDRANTE

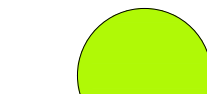

INDICA LA UBICACION DE BOTE CON ARENA

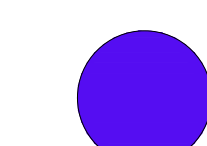


DETECTOR DE HUMOS



ALARMA AUDIBLE

L=XX.XX M. XX SEGUNDOS  
INDICA LONGITUD DE LA RUTA EN M. Y TIEMPO DE DESALOJO EN SEGUNDOS

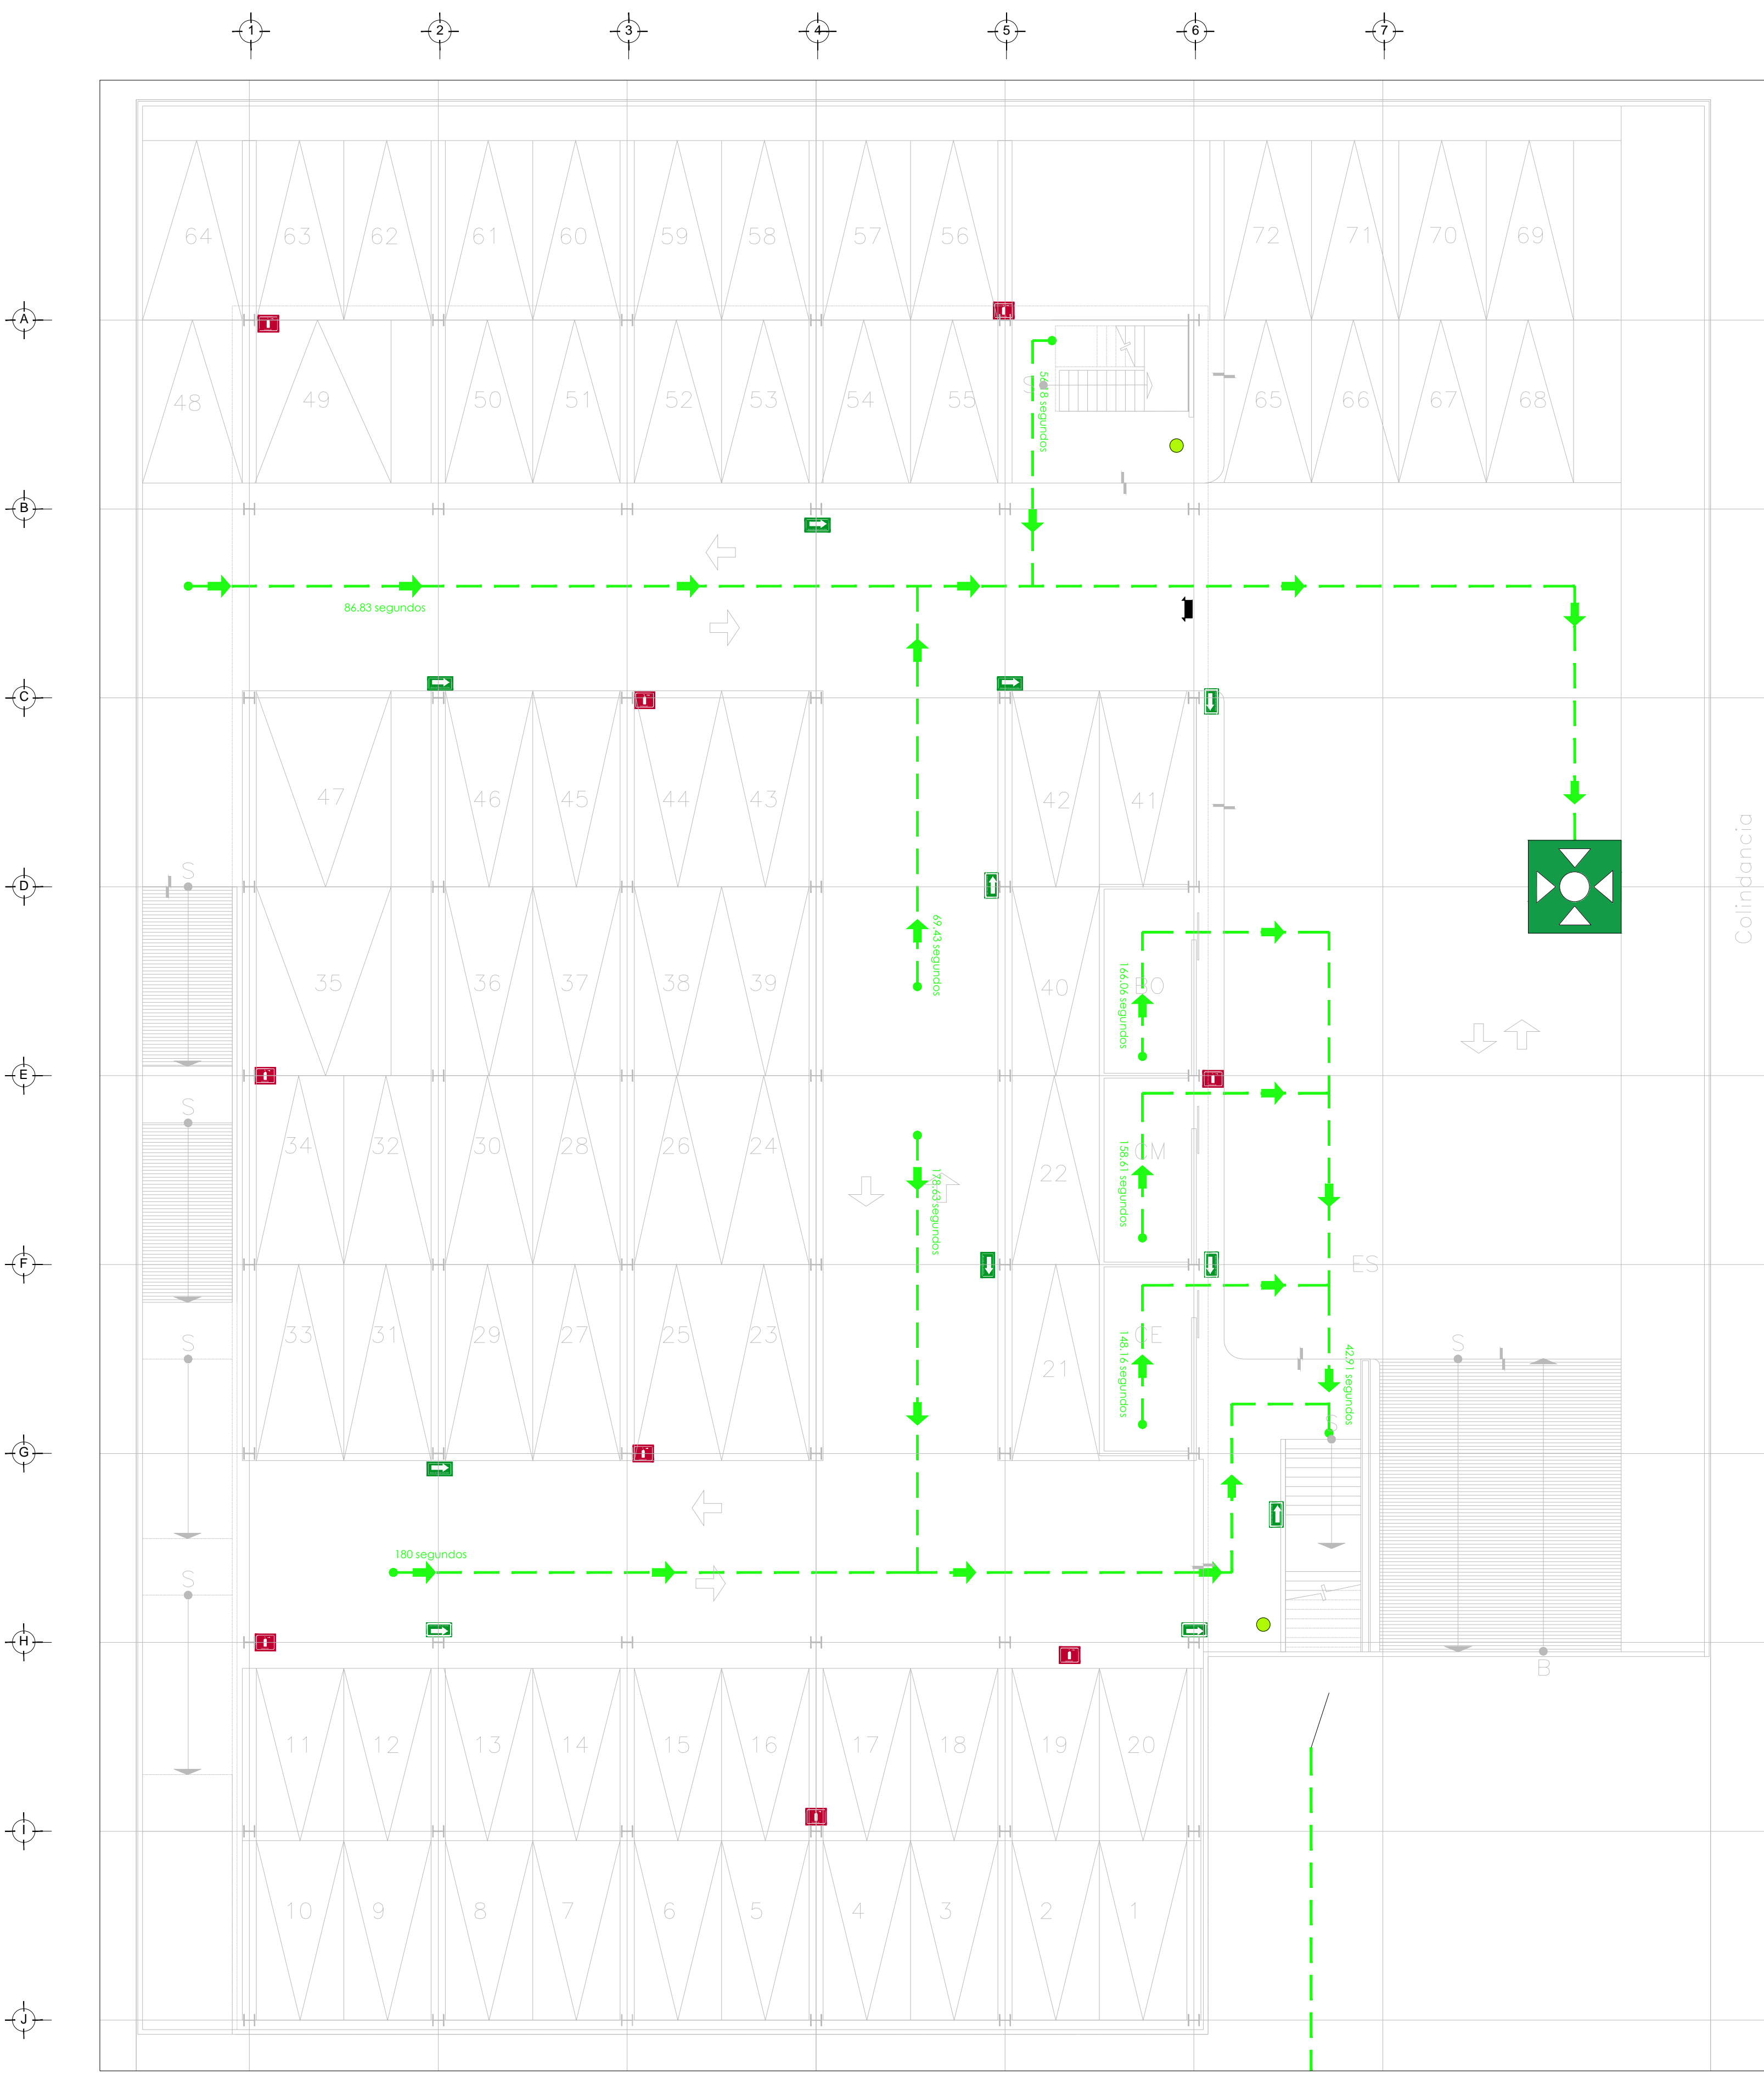

SEÑALIZACION- NIVEL -0.15  
ESCALA: 1:125