


**CENTRO DE SERV. INFONAVIT Y DELEGACIÓN
CESI / DELEGACIÓN / SALTILLO**

**C. Jose Ma. La Fragua Esq. Con C. Veracruz,
Col. Guanajuato Oriente, Saltillo Coahuila.**

**PROYECTO EJECUTIVO
INSTALACIÓN PCI**

NOTA:
TRAYECTO MAS LARGO A LA RUTA DE
EVACUACIÓN SE RECORRE A 121.45 SEGUNDOS A
UNA VELOCIDAD DE 0.6 M/S. VELOCIDAD
CONSIDERADA PARA UNA MUJER CON NIÑO EN
BRAZOS.


SEÑALAMIENTO DE ACUERDO A LA NORMA
NOM-003-SEGOB-2011

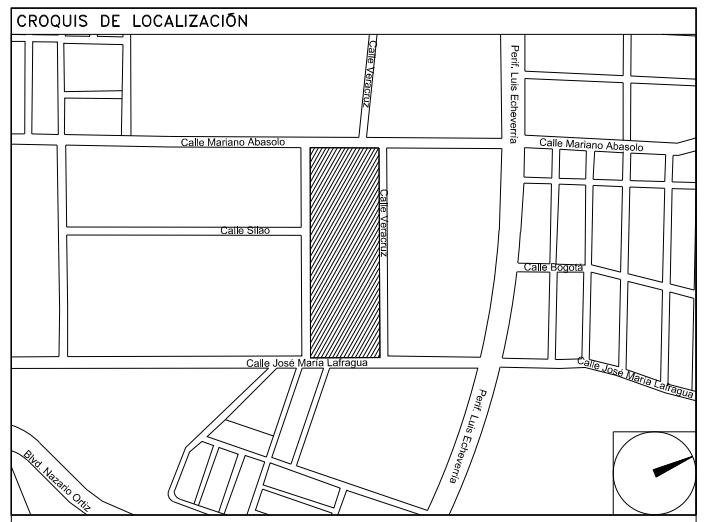

SISTEMA DE PROTECCIÓN CONTRA INCENDIO
SEÑALIZACIÓN CESI

NUMERO DEL PLANO:
SA-E-PL-PCI-008-00

FECHA: 00-00-00 ACOTACION: MTS ESCALA: 1:125
UBICACION DEL ARCHIVO:

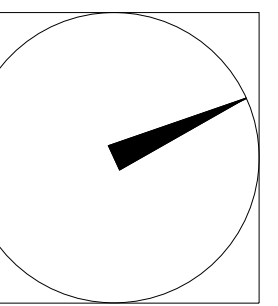

**USO ESPECIFICO
DEL PREDIO:**

TIPO DE TRAMITE:

DATOS DEL PROPIETARIO

NOMBRE: No.:
CALLE:
COLONIA:
DELEGACION: XX
TELEFONO: XX
FIRMA:

DATOS DEL D.R.O

NOMBRE: XX
CEDULA PROFESIONAL: XX
DIRECCION: XX
DELEGACION: XX
TELEFONO: XX
FIRMA:

CORRESPBLE. INGENIERIAS

NOMBRE: XX
CEDULA PROFESIONAL: XX
DIRECCION: XX
DELEGACION: XX
TELEFONO: XX
FIRMA:

DATOS DEL D.R.O

NOMBRE: ..
CEDULA PROFESIONAL: ..
DIRECCION: ..
DELEGACION: ..
TELEFONO: ..
FIRMA: COL.

DATOS GENERALES

DATOS DEL PREDIO

CLAVE CATASTRAL:
CONDOMINIO: AREA: M2
MEDIDA DEL FRENTE: FONDO: m
DIRECCION: No OFICIAL:

CALLE:
ENTRE LA CALLE:
Y LA CALLE:
COLONIA:
DELEGACION: XX
DICTAMEN DE USO DE SUELO
No. DE FOLIO: FECHA:

NORMATIVIDAD

CONCEPTO

CONCEPTO	NORMA	PROYECTO	DEF.
ALTURA MAXIMA PERMITIDA			
COEFICIENTE DE OCUPACION DEL SUELO			
COEFICIENTE DE UTILIZACION DEL SUELO			
COEFICIENTE DE ABSORCION DEL SUELO			
PORCENTAJE DEL AREA LIBRE			
RESTRICCION AL FRENTE			
CAJONES DE ESTACIONAMIENTO			
RESTRICCIONES DIC. USO DE SUELO			

USO

HABITACIONAL
UNIFAMILIAR
PLURIFAMILIAR (CONDOMINIO)
COMERCIAL
SERVICIOS
INDUSTRIAL

**RIVERO BORRELL - GUTIERREZ ingenor
ARQUITECTOS**

DATOS DE LA CONSTRUCCION

CONCEPTO	A. CONSTRUCCION		OBRAS NUEVAS		REGULARIZACION		LICENCIA ANTERIOR	
	NO. LIC	FECHA	NO. LIC	FECHA	NO. LIC	FECHA	NO. LIC	FECHA
SOTANO								
PLANTA BAJA								
1er NIVEL								
MEZZANINE								
2do. NIVEL								
3er NIVEL								
VOLADOS								
ESTACIONAMIENTO								
OTROS								
TOTAL DE M ²								
BARDEO ML								
ALINEAMIENTO ML								
DEMOLICION								

ESCALA:

1:125

COTAS:

METROS

CLAVE:


PC-08

Este plano sustituye a los anteriores

REVISIÓN - 00

6 marzo 2018

SELLO

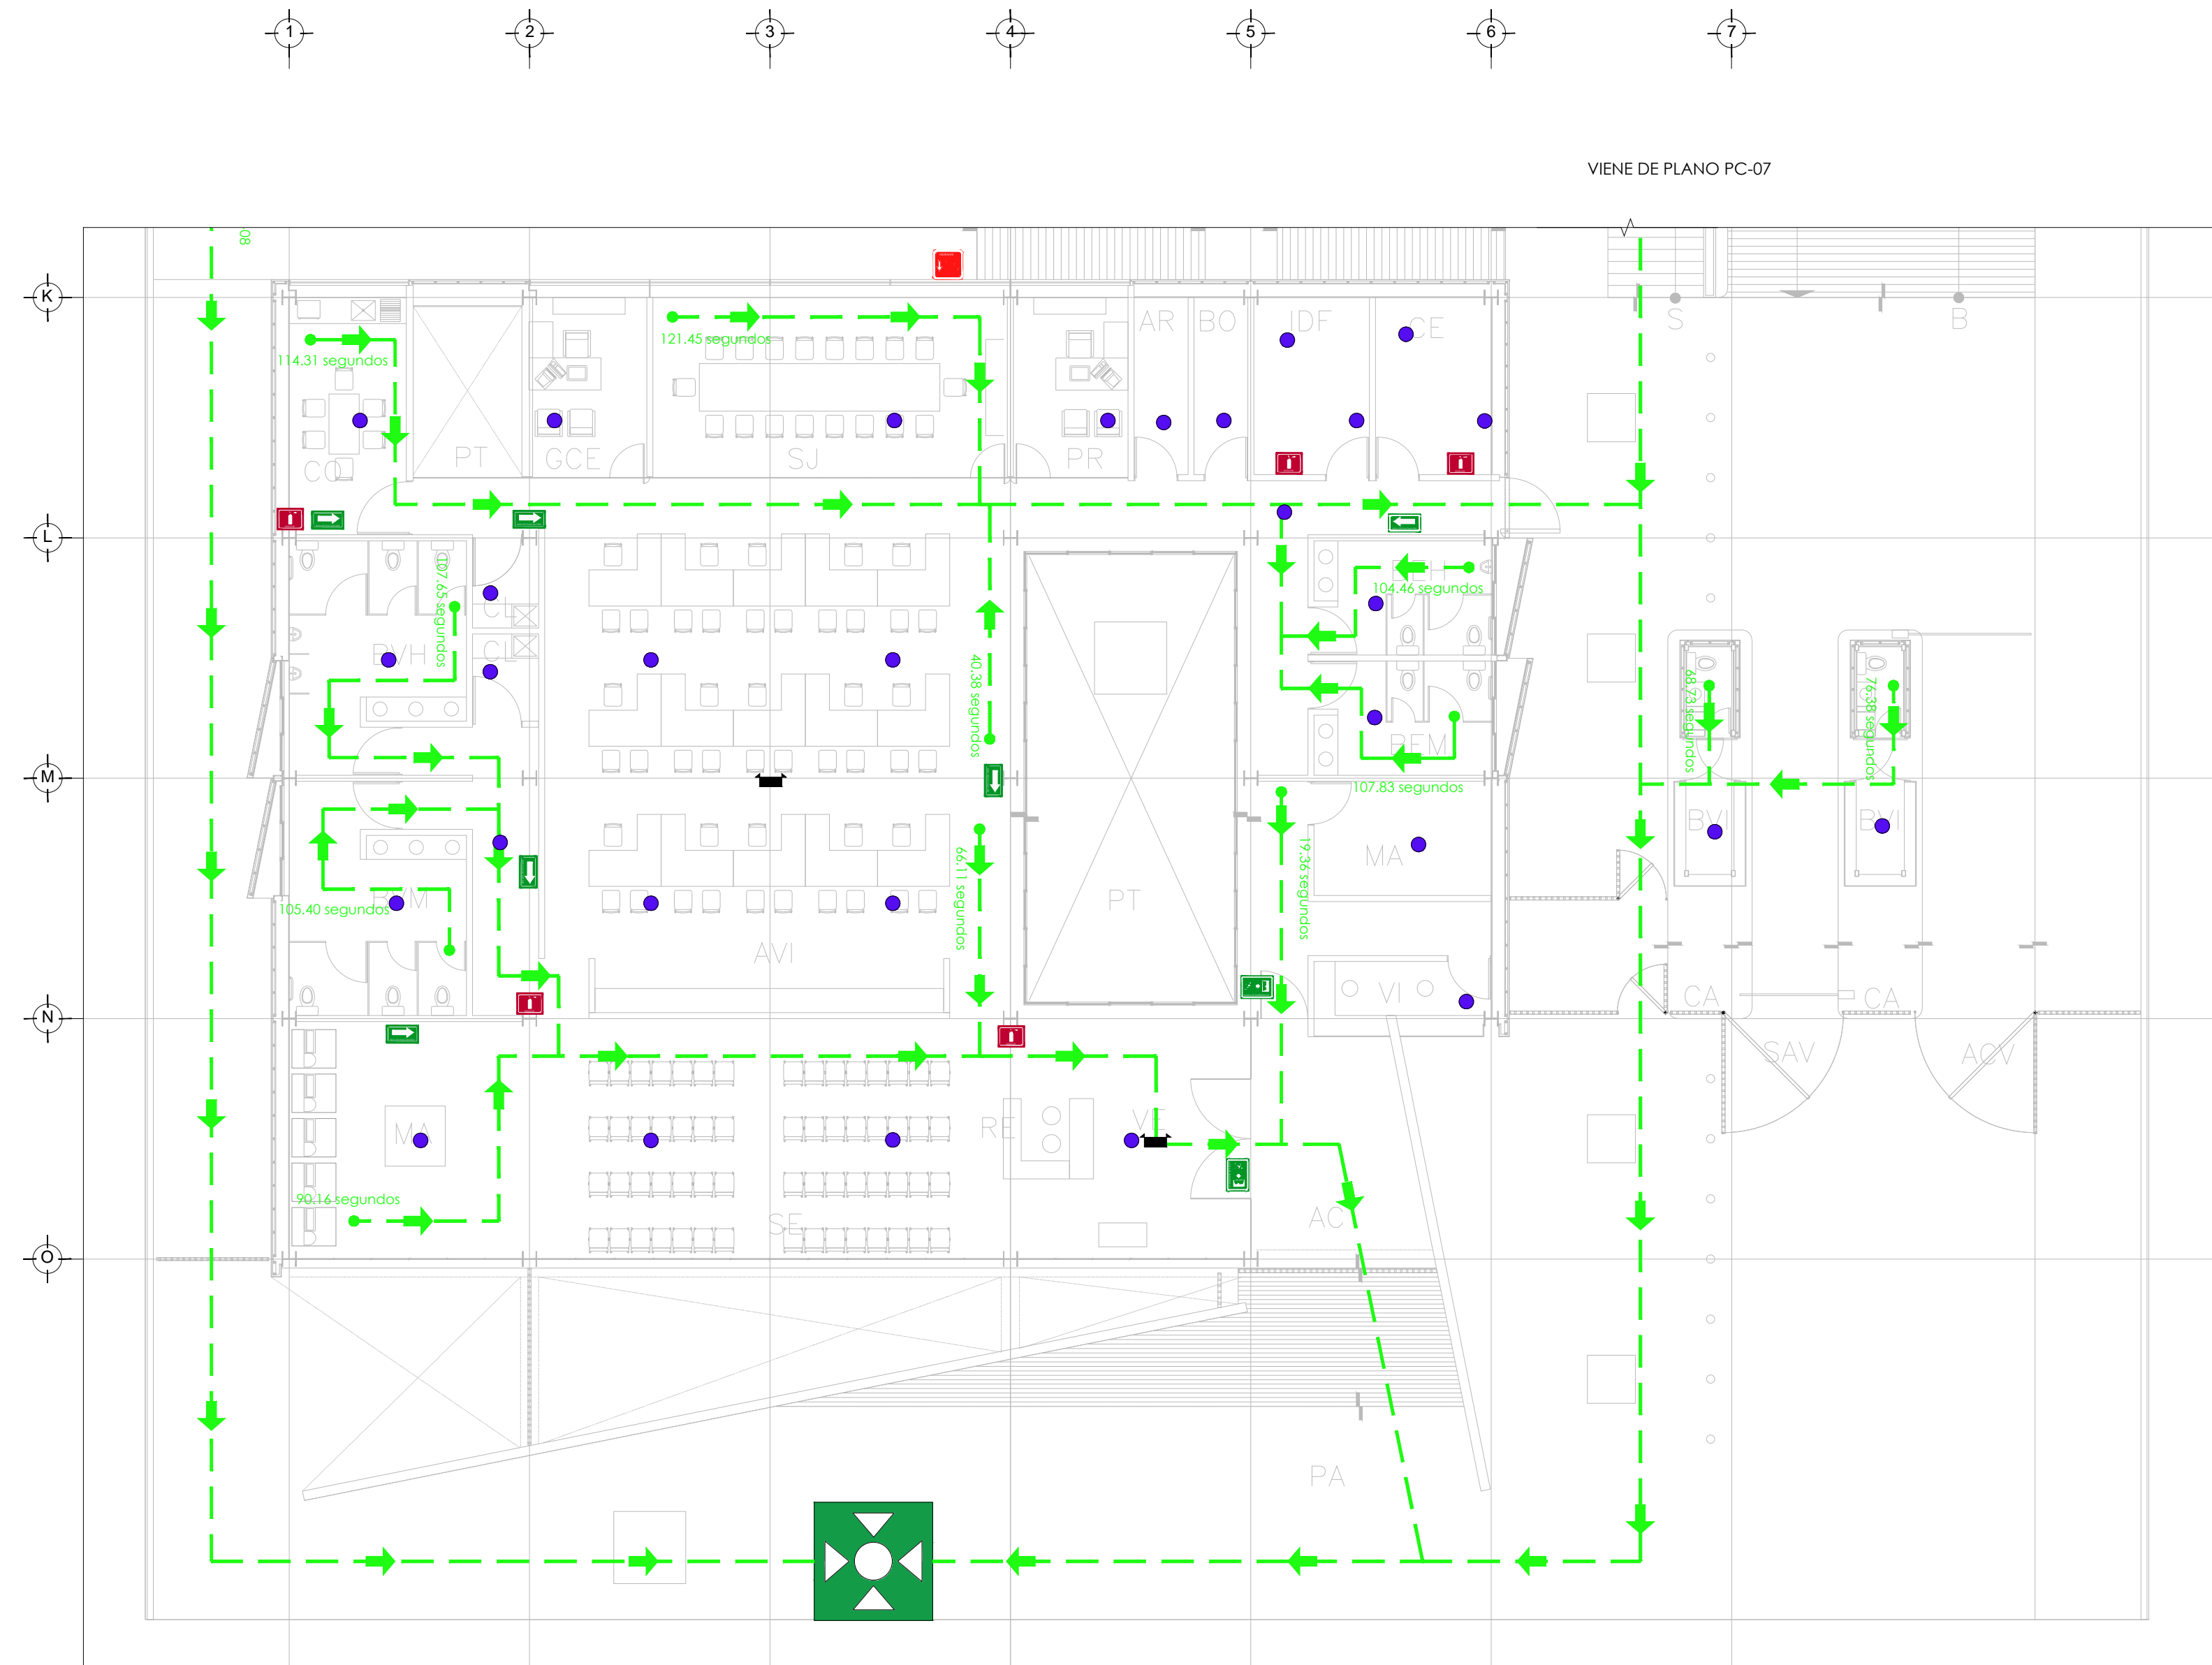

← RUTA DE EVACUACIÓN Y DIRECCIÓN



SEÑALAMIENTO QUE INDICA SALIDA DE EMERGENCIA



SEÑALAMIENTO QUE INDICA ESCALERA DE EMERGENCIA



SEÑALAMIENTO QUE INDICA PUNTO DE REUNION




SEÑALAMIENTO QUE INDICA SALIDA DE EMERGENCIA




SEÑALAMIENTO QUE INDICA LA UBICACION DEL EXTINTOR




SEÑALAMIENTO QUE INDICA LA UBICACION DEL HIDRANTE

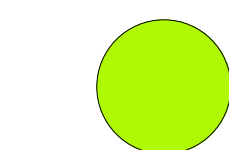

INDICA LA UBICACION DE BOTE CON ARENA

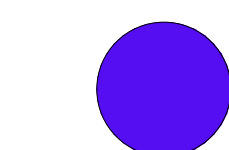

DETECTOR DE HUMOS

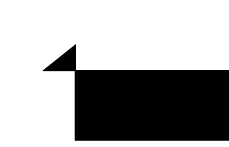

ALARMA AUDIBLE

L=XX.XX M.
XX SEGUNDOS

INDICA LONGITUD DE LA RUTA EN M. Y TIEMPO DE DESALOJO EN SEGUNDOS

SEÑALIZACION- NIVEL 0.00
ESC. 1:125

PLANO APTO PARA CONSTRUCCION

SELLO