


**CENTRO DE SERVICIO INFONAVIT  
CESI / TORREÓN**

**LOTE 2, 3, 4 Y 5 FRACC. B-2 MANZANA 44-A, AV. JUÁREZ  
FRACC. LAS TORRES MUNICIPIO DE TORREON , COAHUILA**

**PROYECTO EJECUTIVO  
INSTALACIÓN PLUVIAL**

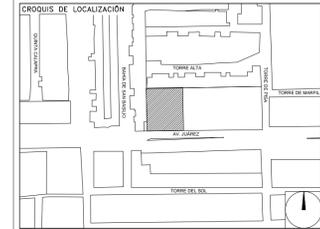

**DRENAJE PLUVIAL  
PLANO LLAVE - PLANTA N1**

NUMERO DEL PLANO: TO-E-PL-HP-000-00 B

FECHA: 00-00-00 ACOTACION: MTS ESCALA: 1:125

UBICACION DEL ARCHIVO:



**USO ESPECIFICO DEL PREDIO:**


**TIPO DE TRAMITE:**

<p><b>DATOS DEL PROPIETARIO</b></p> <p>NOMBRE: No.:</p> <p>CALLE: COLONIA: DELEGACION: TELEFONO: FIRMA:</p>	<p><b>DATOS GENERALES</b></p> <p><b>DATOS DEL PREDIO</b></p> <p>CLAVE CATASTRAL: AREA: M2. LOTE: m. HABITACIONAL <input type="checkbox"/></p> <p>CONDOMINIO: MEDIDA DEL FRENTE: FONDO: m. UNIFAMILIAR <input type="checkbox"/></p> <p>DIRECCION: No OFICIAL: PLURIFAMILIAR (CONDOMINIO) <input type="checkbox"/></p> <p>CALLE: ENTRE LA CALLE: Y LA CALLE: COLONIA: DELEGACION: COMERCIAL <input type="checkbox"/></p> <p>DELEGACION: SERVICIOS <input type="checkbox"/></p> <p>DICTAMEN DE USO DE SUELO: No. DE FOLIO: FECHA: INDUSTRIAL <input type="checkbox"/></p>																																				
<p><b>DATOS DEL D.R.O</b></p> <p>NOMBRE: xx CEDULA PROFESIONAL: xx DIRECCION: xx DELEGACION: xx TELEFONO: xx FIRMA:</p>	<p><b>NORMATIVIDAD</b></p> <table border="1"> <thead> <tr> <th>CONCEPTO</th> <th>NORMA</th> <th>PROYECTO</th> <th>DEF.</th> </tr> </thead> <tbody> <tr><td>ALTURA MAXIMA PERMITIDA</td><td></td><td></td><td></td></tr> <tr><td>COEFICIENTE DE OCUPACION DEL SUELO</td><td></td><td></td><td></td></tr> <tr><td>COEFICIENTE DE UTILIZACION DEL SUELO</td><td></td><td></td><td></td></tr> <tr><td>COEFICIENTE DE ABSORCION DEL SUELO</td><td></td><td></td><td></td></tr> <tr><td>PORCENTAJE DEL AREA LIBRE</td><td></td><td></td><td></td></tr> <tr><td>RESTRICCION AL FRENTE</td><td></td><td></td><td></td></tr> <tr><td>CAJONES DE ESTACIONAMIENTO</td><td></td><td></td><td></td></tr> <tr><td>RESTRICCIONES DIC. USO DE SUELO</td><td></td><td></td><td></td></tr> </tbody> </table>	CONCEPTO	NORMA	PROYECTO	DEF.	ALTURA MAXIMA PERMITIDA				COEFICIENTE DE OCUPACION DEL SUELO				COEFICIENTE DE UTILIZACION DEL SUELO				COEFICIENTE DE ABSORCION DEL SUELO				PORCENTAJE DEL AREA LIBRE				RESTRICCION AL FRENTE				CAJONES DE ESTACIONAMIENTO				RESTRICCIONES DIC. USO DE SUELO			
CONCEPTO	NORMA	PROYECTO	DEF.																																		
ALTURA MAXIMA PERMITIDA																																					
COEFICIENTE DE OCUPACION DEL SUELO																																					
COEFICIENTE DE UTILIZACION DEL SUELO																																					
COEFICIENTE DE ABSORCION DEL SUELO																																					
PORCENTAJE DEL AREA LIBRE																																					
RESTRICCION AL FRENTE																																					
CAJONES DE ESTACIONAMIENTO																																					
RESTRICCIONES DIC. USO DE SUELO																																					
<p><b>CORRESPBLE. INGENIERIAS</b></p> <p>NOMBRE: xx CEDULA PROFESIONAL: xx DIRECCION: xx DELEGACION: xx TELEFONO: xx FIRMA:</p>																																					
<p><b>DATOS DEL D.R.O</b></p> <p>NOMBRE: .. CEDULA PROFESIONAL: .. COL. DIRECCION: .. TELEFONO: .. FIRMA:</p>																																					

**RIVERO BORRELL - GUTIERREZ  
ARQUITECTOS ingenor**

<p><b>DATOS DE LA CONSTRUCCION</b></p> <table border="1"> <thead> <tr> <th>CONCEPTO</th> <th>A. CONSTRUCCION</th> <th>OBRA NUEVA</th> <th>REGULARIZACION</th> <th>LICENCIA ANTERIOR</th> </tr> <tr> <td></td> <td></td> <td></td> <td></td> <td>Nº LIC. FECHA METROS</td> </tr> </thead> <tbody> <tr><td>SOTANO</td><td></td><td></td><td></td><td></td></tr> <tr><td>PLANTA BAJA</td><td></td><td></td><td></td><td></td></tr> <tr><td>1er NIVEL</td><td></td><td></td><td></td><td></td></tr> <tr><td>MEZZANINE</td><td></td><td></td><td></td><td></td></tr> <tr><td>2do. NIVEL</td><td></td><td></td><td></td><td></td></tr> <tr><td>3er NIVEL</td><td></td><td></td><td></td><td></td></tr> <tr><td>VOLADOS</td><td></td><td></td><td></td><td></td></tr> <tr><td>ESTACIONAMIENTO</td><td></td><td></td><td></td><td></td></tr> <tr><td>OTROS</td><td></td><td></td><td></td><td></td></tr> <tr><td>TOTAL DE M<sup>2</sup></td><td></td><td></td><td></td><td></td></tr> <tr><td>BARDEO ML</td><td></td><td></td><td></td><td></td></tr> <tr><td>ALINEAMIENTO ML</td><td></td><td></td><td></td><td></td></tr> <tr><td>DEMOLICION</td><td></td><td></td><td></td><td></td></tr> </tbody> </table>	CONCEPTO	A. CONSTRUCCION	OBRA NUEVA	REGULARIZACION	LICENCIA ANTERIOR					Nº LIC. FECHA METROS	SOTANO					PLANTA BAJA					1er NIVEL					MEZZANINE					2do. NIVEL					3er NIVEL					VOLADOS					ESTACIONAMIENTO					OTROS					TOTAL DE M <sup>2</sup>					BARDEO ML					ALINEAMIENTO ML					DEMOLICION					<p><b>SELO</b></p> <p>ESCALA: 1 : 125</p> <p>COTAS: METROS</p> <p>CLAVE: HP-00 B</p> <p>Este plano sustituye a los anteriores</p> <p><b>REVISION - 00 23 febrero 2018</b></p>
CONCEPTO	A. CONSTRUCCION	OBRA NUEVA	REGULARIZACION	LICENCIA ANTERIOR	
				Nº LIC. FECHA METROS	
SOTANO	
PLANTA BAJA	
1er NIVEL	
MEZZANINE	
2do. NIVEL	
3er NIVEL	
VOLADOS	
ESTACIONAMIENTO	
OTROS	
TOTAL DE M <sup>2</sup>	
BARDEO ML	
ALINEAMIENTO ML	
DEMOLICION	

NUMERO DE PLANO HP-02

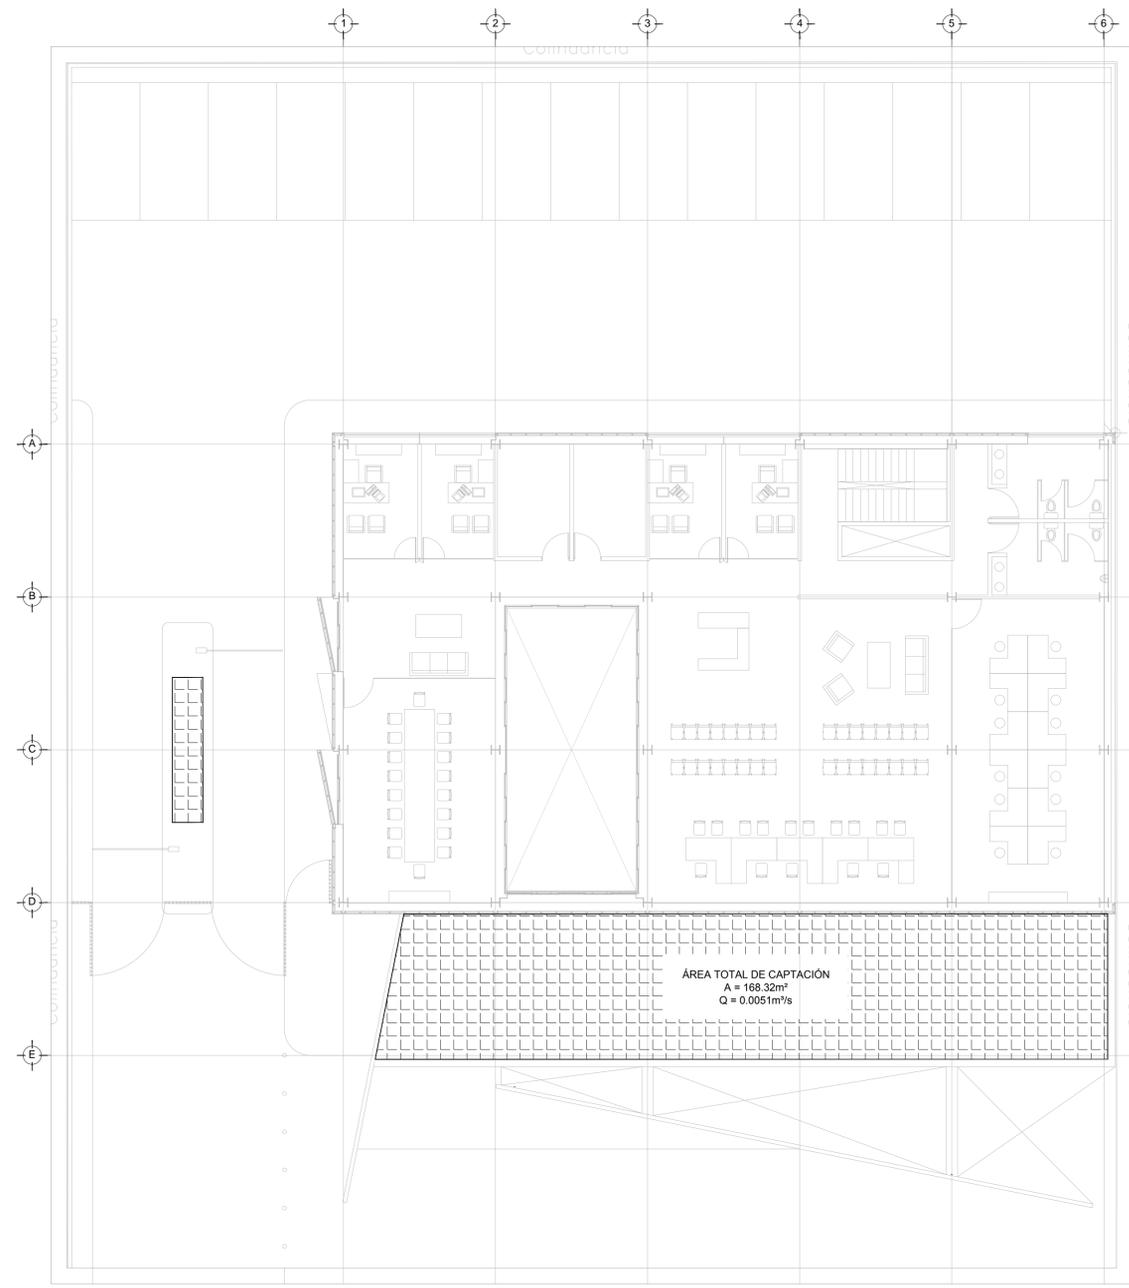

DRENAJE PLUVIAL - PLANO LLAVE  
PLANTA - NIVEL +3.90  
ESC. 1:125

PLANO APTO PARA CONSTRUCCION