


**CENTRO DE SERVICIO INFONAVIT
CESI / TORREÓN**

**LOTE 2, 3, 4 Y 5 FRACC. B-2 MANZANA 44-A, AV. JUÁREZ
FRACC. LAS TORRES MUNICIPIO DE TORREÓN, COAHUILA**

**PROYECTO EJECUTIVO
INSTALACIÓN SANITARIA**

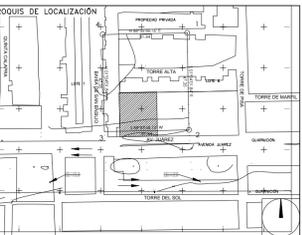

- NOTAS
- LA UBICACION DEL COLECTOR MARGINAL SE TENDRA QUE CONFIRMAR DE ACUERDO A LA FACTIBILIDAD.
 - TODAS LAS INSTALACIONES DE DRENAJE DE AGUAS NEGRAS, DEBERAN SOMETERSE A UNA PRUEBA HIDROSTÁTICA DE 10 m.c.a. (1 kg/cm²) DURANTE UN TIEMPO MÍNIMO DE 2 HORAS. ADEMÁS DE QUE DICHA PRUEBA SE REALIZARA POR SECCIONES Y ANTES DE TERMINARSE MUROS Y PISOS, PERO ASEGURANDO LA CORRECTA UNIÓN DE TODAS LAS CONEXIONES DE ACUERDO A LA NORMA: NOM-001-COAHUILA-2009.
 - LAS PUNTAS DE LA TUBERÍA INSTALADA DEBERÁN SER TAPADAS PROVISIONALMENTE, PARA EVITAR LA ENTRADA DE BASURA.
 - ANTES DE COLOCAR LOS ELEMENTOS ESTRUCTURALES DE CONCRETO: MUROS, TRABES Y LOSAS, DEBERÁ DE PREVENIRSE LA PREPARACIÓN PARA PASOS DE TUBERÍA DEJANDO UNA CAMISA DE TUBERÍA DE PVC, DE UN DIÁMETRO MAYOR AL DIÁMETRO DEL PROYECTO. DEBENDOSE RESPETAR DIÁMETROS, POSICIÓN EN PLANTA Y ELEVACION.
 - CUALQUIER INTERFERENCIA QUE SE TENGA CON LA INSTALACION PROYECTADA, CON LAS OTRAS INSTALACIONES DEBERÁ DE RESOLVERSE CON LA COORDINACIÓN Y APROBACION DE LA SUPERVISION PARA SU CORRECTA Y ADECUADA COLOCACION POR PARTE DEL CONTRATISTA.

**DRENAJE SANITARIO
DISTRIBUCIÓN - NIVEL 1**



NUMERO DEL PLANO: TO-E-PL-HS-003-00

FECHA: 00-00-00 ACOTACION: MTS 1:17

UBICACION DEL ARCHIVO:

ESCALA: 1:17

SIMBOLOGIA

90° CODO	90° CODO SALIDA LAT.
45° CODO	YEE SENCILLA
YEE REDUCCION	TAPON REGISTRO
COLADERA	TUBERÍA
DIRECCION DE FLUJO	LINEA DE CENTRO
TUBERÍA DE VENTILACION	TAPA REGISTRO
REGISTRO	POZO DE VISITA

NOMENCLATURA

B.A.N. - BAJANTE DE AGUAS NEGRAS
T.R. - TAPON REGISTRO
Ø - DIÁMETRO
○ - SUBE TUBERÍA DE VENTILACION
T.V. - TUBERÍA DE VENTILACION A AZOTEA
XXX-XX-XXX - DIÁMETRO DE EN MILIMETROS.
PENDIENTE EN MILESIMAS.
LONGITUD EN METROS.
XXXXXX - DIÁMETRO DE EN MILIMETROS.
LONGITUD EN METROS.

EQUIVALENCIAS (PENDIENTES)

5	- 0.5%
10	- 1.0%
20	- 2.0%



**USO ESPECIFICO
DEL PREDIO:
TIPO DE TRAMITE:**

DATOS DEL PROPIETARIO

NOMBRE: No.:

CALLE: No.:

COLONIA: No.:

DELEGACION: No.:

TELEFONO: No.:

DATOS DEL D.R.O

NOMBRE: XX

CEDULA PROFESIONAL: XX

DIRECCION: XX

DELEGACION: XX

TELEFONO: XX

CORRESPBLE. INGENIERIAS

NOMBRE: XX

CEDULA PROFESIONAL: XX

DIRECCION: XX

DELEGACION: XX

TELEFONO: XX

DATOS DEL PREDIO

CLAVE CATASTRAL: AREA: M2. LOTE: FONDO: m

CONDominio: MEDIDA DEL FRENTE: No OFICIAL: m

DIRECCION: ENTRE LA CALLE: Y LA CALLE: No OFICIAL: m

COLONIA: DELEGACION: XX

DICTAMEN DE USO DE SUELO

No. DE FOLIO: FECHA:

NORMATIVIDAD

CONCEPTO	NORMA	PROYECTO	DF.
ALTURA MAXIMA PERMITIDA			
COEFICIENTE DE OCUPACION DEL SUELO			
COEFICIENTE DE UTILIZACION DEL SUELO			
COEFICIENTE DE ABSORCION DEL SUELO			
PORCENTAJE DEL AREA LIBRE			
RESTRICCION AL FRENTE			
CAJONES DE ESTACIONAMIENTO			
RESTRICCIONES DIC. USO DE SUELO			

**RIVERO BORRELL - GUTIERREZ
ARQUITECTOS ingenor**

DATOS DE LA CONSTRUCCION

CONCEPTO	A. CONSTRUIDA	OBRA NUEVA	REGULARIZACION	LICENCIA ANTERIOR:
				No. LIC. FECHA METROS
SOTANO				
PLANTA BAJA				
1er NIVEL				
MEZZANINE				
2do. NIVEL				
3er NIVEL				
VOLADOS				
ESTACIONAMIENTO				
OTROS				
TOTAL DE M ²				
BARDEO ML				
ALINEAMIENTO ML				
DEMOLICION				

ESCALA: 1:17


COTAS: METROS

CLAVE: HS-03


Este plano sustituye a los anteriores.

REVISIÓN - 00 23 febrero 2018


SELO

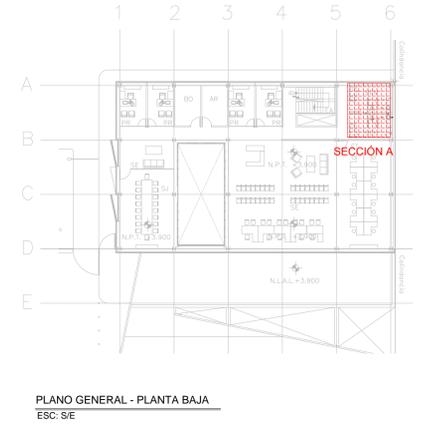


PLANO GENERAL - PLANTA BAJA
ESC. S/E

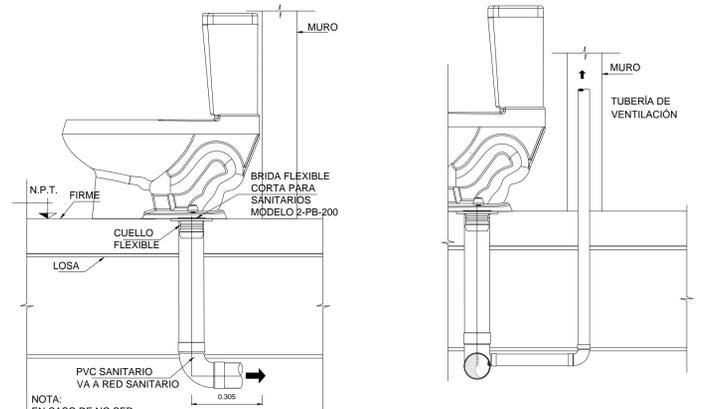







DETALLE-05
TUBERÍA DE VENTILACION
SIN ESC.

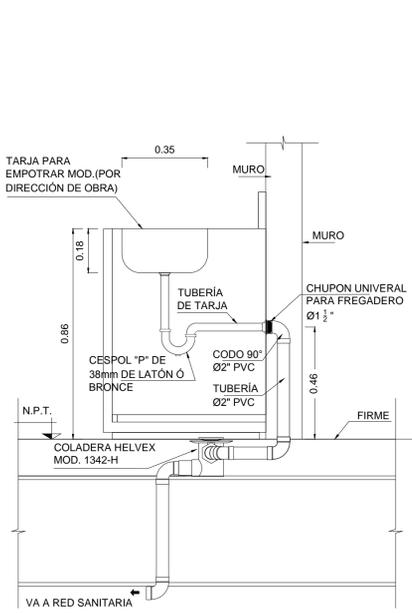


DETALLE-06
MINGITORIO
SIN ESC.

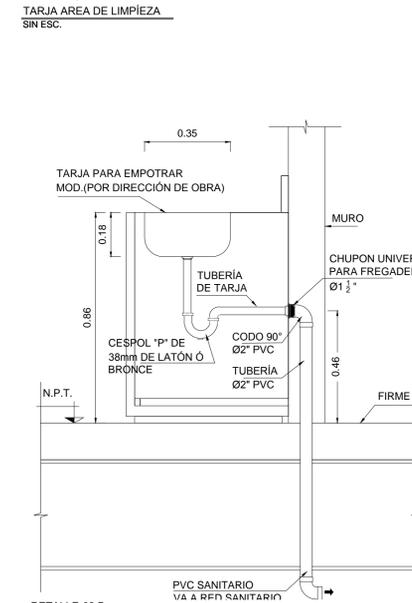


DETALLE-8
SOPORTE TIPO OMEGA
SIN ESC.

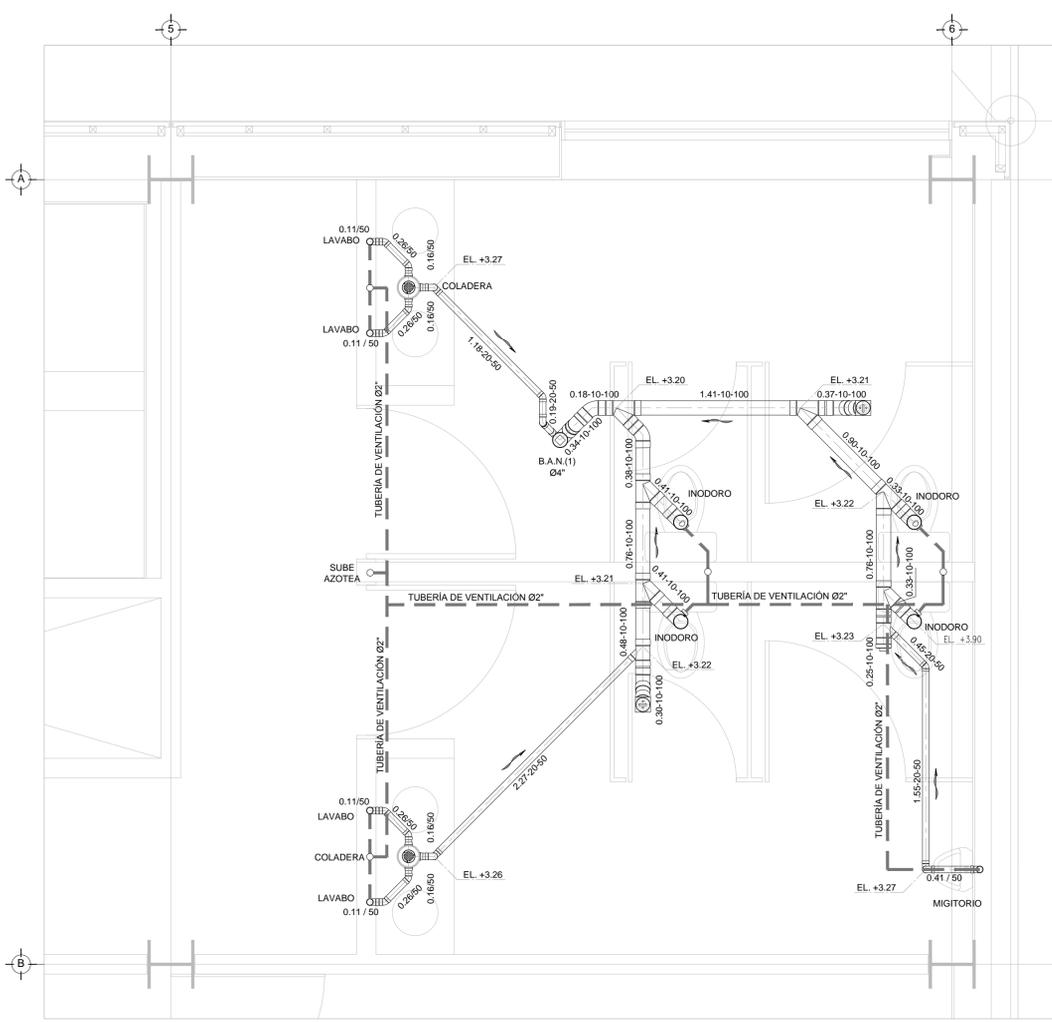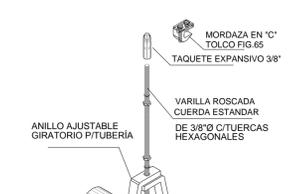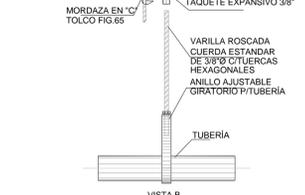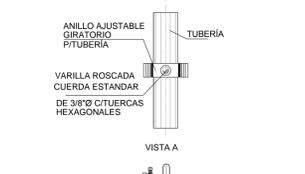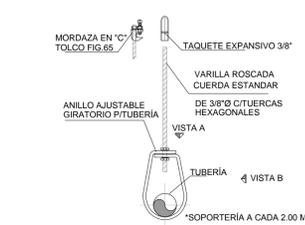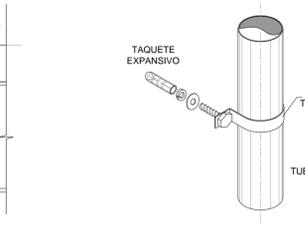

DISTRIBUCION - DRENAJE SANITARIO- SECCION A
PLANTA DELEGACION TORREÓN NIVEL +3.90
ESC. 1:25

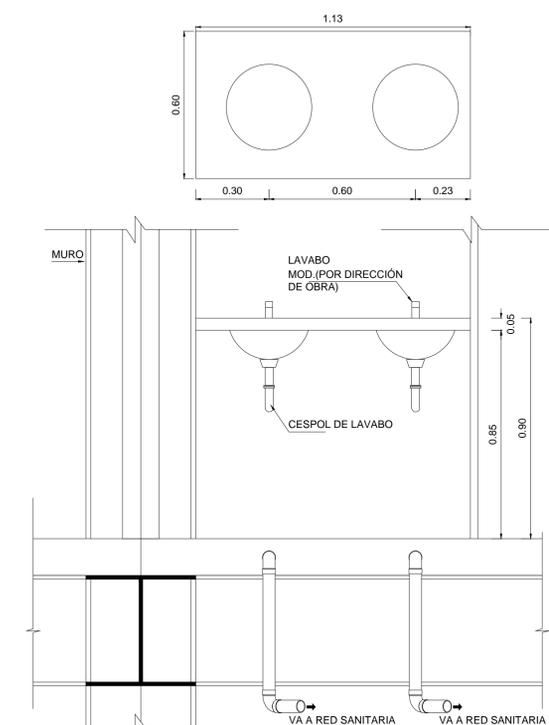

DETALLE-03 A
LAVABO
SIN ESC.

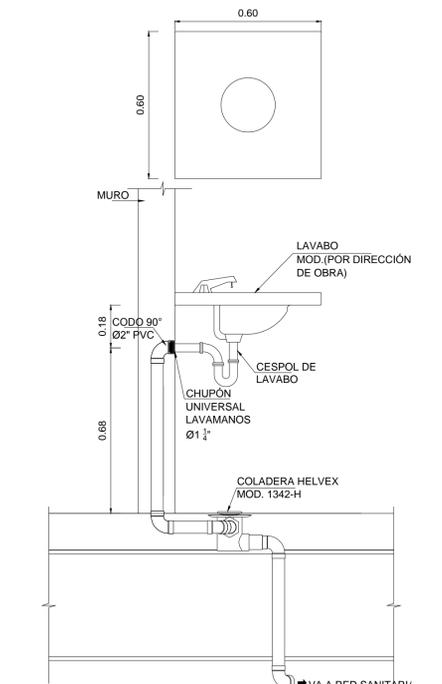

DETALLE-03 B
LAVABO
SIN ESC.