


**CENTRO DE SERVICIO INFONAVIT  
CESI / TORREÓN**  
**LOTE 2, 3, 4 Y 5 FRACC. B-2 MANZANA 44-A, AV. JUÁREZ  
FRACC. LAS TORRES MUNICIPIO DE TORREÓN , COAHUILA**


**PROYECTO EJECUTIVO  
INSTALACIÓN ELÉCTRICA**

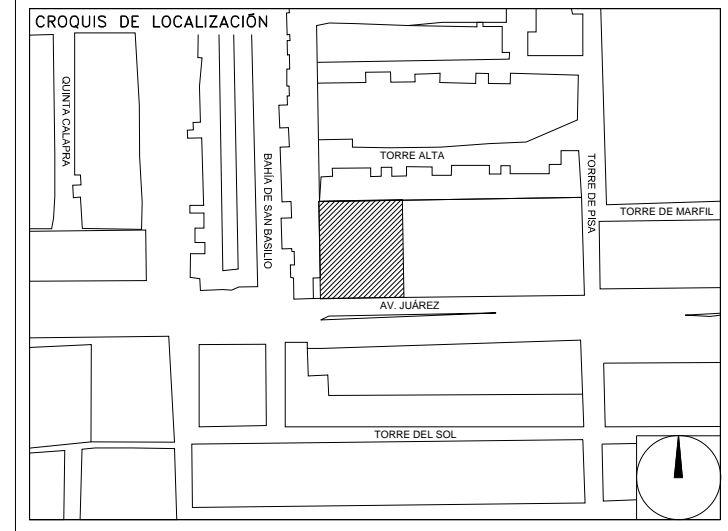

NUMERO DE PLANO	
	IE-08
	IE-10

**PLANO LLAVE ILUMINACIÓN NORMAL**

NUMERO DEL PLANO: TO-E-PL-IE-00E-00	NO. DE:
FECHA: 00-00-00	ACOTACION: MTS
UBICACION DEL ARCHIVO:	ESCALA: 1:150

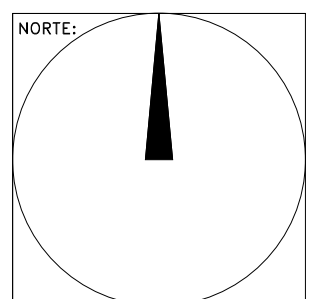

**USO ESPECIFICO DEL PREDIO:**  
**TIPO DE TRAMITE:**

**DATOS DEL PROPIETARIO**

NOMBRE: No.:  
 CALLE:  
 COLOMIA:  
 DELEGACION:  
 TELEFONO:  
 FIRMA:

**DATOS DEL D.R.O**

NOMBRE: XX  
 CEDULA PROFESIONAL: XX  
 DIRECCION: XX  
 DELEGACION: XX  
 TELEFONO: XX  
 FIRMA:

**CORRESPBLE. INGENIERIAS**

NOMBRE: XX  
 CEDULA PROFESIONAL: XX  
 DIRECCION: XX  
 DELEGACION: XX  
 TELEFONO: XX  
 FIRMA:

**DATOS DEL D.R.O**

NOMBRE: ..  
 CEDULA PROFESIONAL: ..  
 DIRECCION: ..  
 DELEGACION: ..  
 TELEFONO: ..  
 FIRMA:

**DATOS GENERALES**

DATOS DEL PREDIO		USO
CLAVE CATASTRAL:	AREA: M2.	HABITACIONAL <input type="checkbox"/>
CONDOMINIO:	LOTE:	UNIFAMILIAR <input type="checkbox"/>
MEDIDA DEL FRENTE:	FONDO: m	PLURIFAMILIAR (CONDOMINIO) <input type="checkbox"/>
DIRECCION:	No OFICIAL:	COMERCIAL <input type="checkbox"/>
CALLE: ENTRE LA CALLE: Y LA CALLE:		SERVICIOS <input type="checkbox"/>
DELEGACION:		INDUSTRIAL <input type="checkbox"/>
COLONIA:		
DICTAMEN DE USO DE SUELO	FECHA:	
No. DE FOLIO:		

**NORMATIVIDAD**

CONCEPTO	NORMA	PROYECTO	DIF.
ALTIMETRIA PERMITIDA			
COEFICIENTE DE OCUPACION DEL SUELO			
COEFICIENTE DE UTILIZACION DEL SUELO			
COEFICIENTE DE ABSORCION DEL SUELO			
PORCENTAJE DEL AREA LIBRE			
RESTRICCION AL FRENTE			
CAJONES DE ESTACIONAMIENTO			
RESTRICCIONES DIC. USO DE SUELO			

**RIVERO BORRELL - GUTIERREZ ingenor  
ARQUITECTOS**

CONCEPTO	A. CONSTRUIDA			OPERA NUEVA			REGULARIZACION			LICENCIA ANTERIOR		
	NO. LC	FECHA	METROS	NO. LC	FECHA	METROS	NO. LC	FECHA	METROS	NO. LC	FECHA	METROS
SOTANO												
PLANTA BAJA												
1er NIVEL												
MEZZANINE												
2do. NIVEL												
3er NIVEL												
VOLADOS												
ESTACIONAMIENTO												
OTROS												
TOTAL DE M <sup>2</sup>												
BARRIDO MI												
ALINEAMIENTO ML												
DEMOLICION												

ESCALA: **1:150**


COTAS: **METROS**

CLAVE: **IE-00E**

**SELLO**

Este plano sustituye a los anteriores

**REVISIÓN - 00      23 febrero 2018**

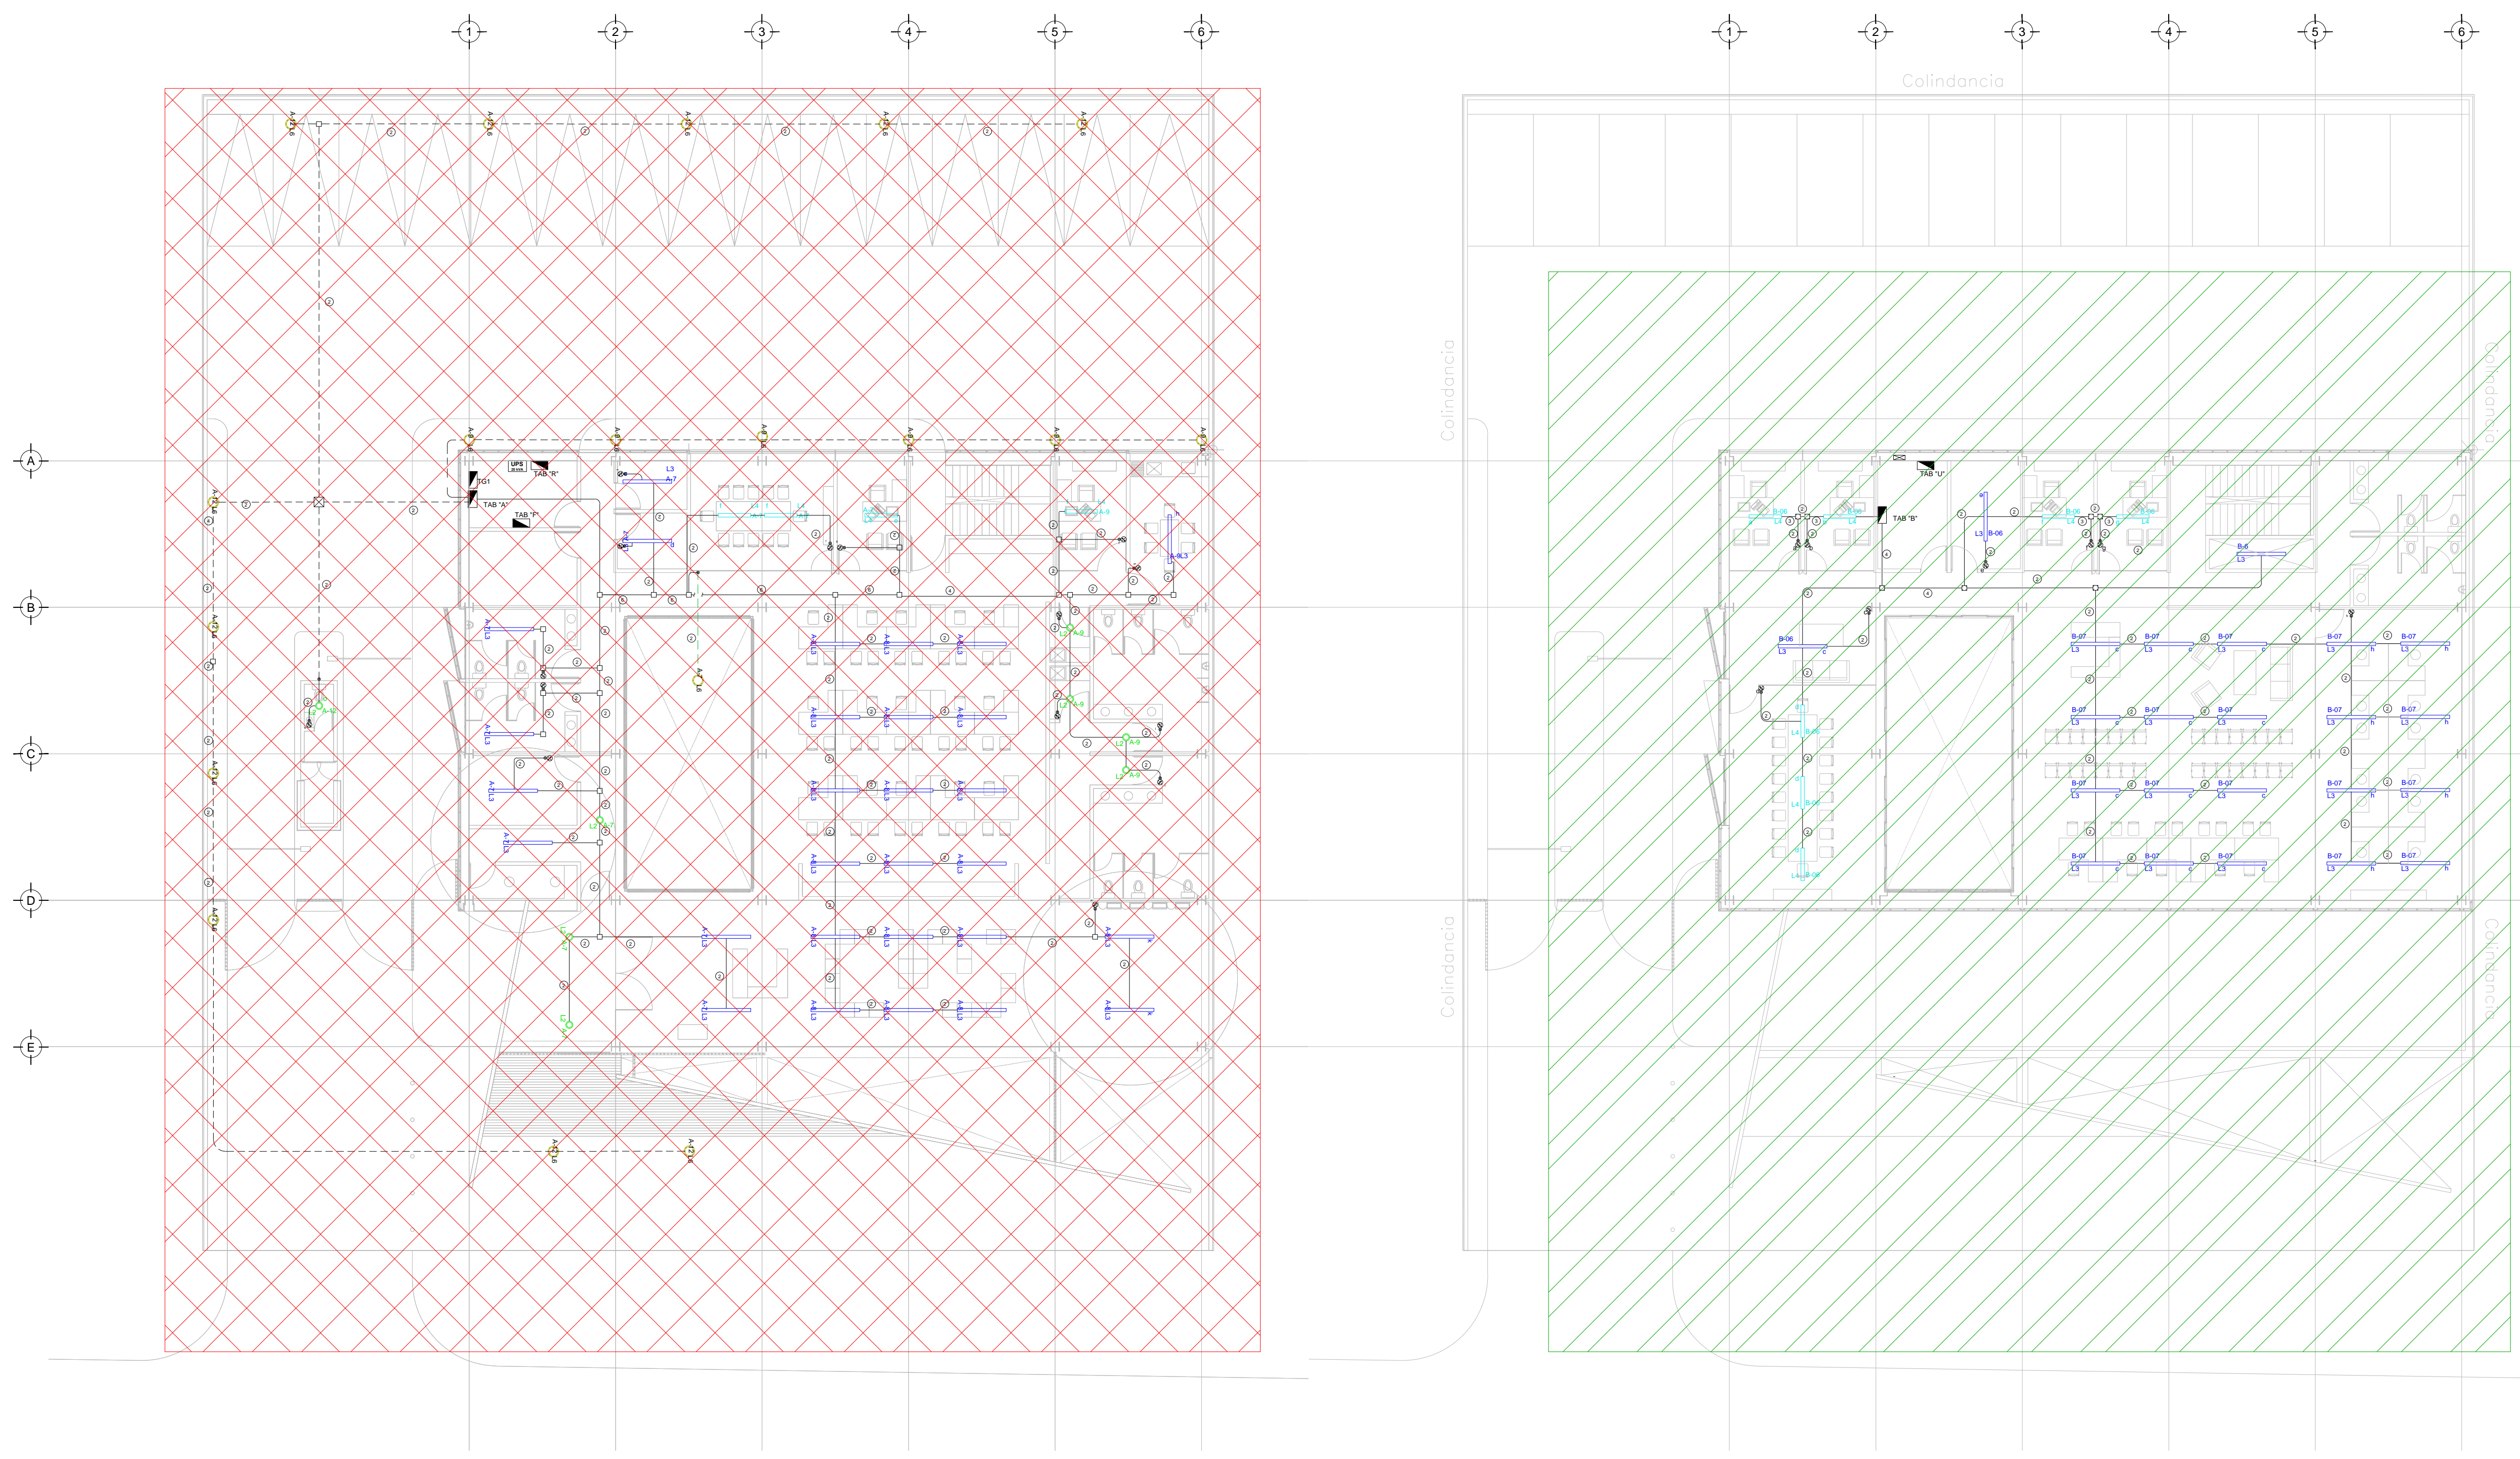

PLANO LLAVE. N.P.T ±0.00, +1.50 mts.  
 ESC: 1:150

PLANO LLAVE. N.P.T +3.90 mts.  
 ESC: 1:150

PLANO APTO PARA CONSTRUCCION