


**CENTRO DE SERVICIO INFONAVIT
CESI / TORREÓN**
**LOTE 2, 3, 4 Y 5 FRACC. B-2 MANZANA 44-A, AV. JUÁREZ
FRACC. LAS TORRES MUNICIPIO DE TORREÓN , COAHUILA**

**PROYECTO EJECUTIVO
INSTALACIÓN ELÉCTRICA**

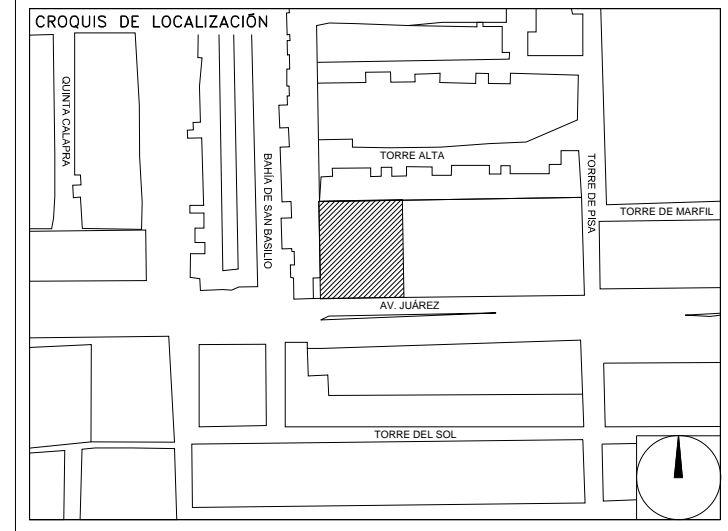

PLANO LLAVE ILUMINACIÓN EMERGENCIA

NUMERO DEL PLANO:
TO-E-PL-IE-00F-00

FECHA: 00-00-00 ACOTACION: MTS ESCALA: 1:150

UBICACION DEL ARCHIVO:

NORTE:



USO ESPECIFICO DEL PREDIO:


TIPO DE TRAMITE:

DATOS DEL PROPIETARIO		DATOS DEL PREDIO		USO
NOMBRE:	No.:	CLAVE CATASTRAL:	AREA: M2.	HABITACIONAL <input type="checkbox"/>
COLOIA:		CONDOMINIO:	LOTE:	UNIFAMILIAR <input type="checkbox"/>
DELEGACION:		MEDIDA DEL FRENTE:	FONDO: m	PLURIFAMILIAR (CONDOMINIO) <input type="checkbox"/>
TELEFONO:		DIRECCION:	No OFICIAL:	COMERCIAL <input type="checkbox"/>
FIRMA:		CALLE:		SERVICIOS <input type="checkbox"/>
DATOS DEL D.R.O		ENTRE LA CALLE Y LA CALLE:		INDUSTRIAL <input type="checkbox"/>
NOMBRE: XX		COLONIA:		
CEDULA PROFESIONAL: XX		DELEGACION:		
DIRECCION: XX		DICTAMEN DE USO DE SUELO		
DELEGACION: XX		No. DE FOLIO:		
TELEFONO: XX		FECHA:		
FIRMA:		NORMATIVIDAD		
CORRESPBLE. INGENIERIAS		CONCEPTO		
NOMBRE: XX		ALTIMA MAXIMA PERMITIDA	NORMA	PROYECTO
CEDULA PROFESIONAL: XX		COEFICIENTE DE OCUPACION DEL SUELO		
DIRECCION: XX		COEFICIENTE DE UTILIZACION DEL SUELO		
DELEGACION: XX		COEFICIENTE DE ABSORCION DEL SUELO		
TELEFONO: XX		PORCENTAJE DEL AREA LIBRE		
FIRMA:		RESTRICCION AL FRENTE		
DATOS DEL D.R.O		CAJONES DE ESTACIONAMIENTO		
NOMBRE: ..		RESTRICCIONES DIC. USO DE SUELO		
CEDULA PROFESIONAL: ..	COL.			
DIRECCION: ..				
DELEGACION:				
TELEFONO:				
FIRMA:				

RIVERO BORRELL - GUTIERREZ ingenor
ARQUITECTOS

DATOS DE LA CONSTRUCCION		SELO
CONCEPTO	A. CONSTRUIDA	
SOTANO		Este plano sustituye a los anteriores REVISIÓN - 00 23 febrero 2018
PLANTA BAJA		
1er NIVEL		
MEZZANINE		
2do. NIVEL		
3er NIVEL		
VOLADOS		
ESTACIONAMIENTO		
OTROS		
TOTAL DE M ²		
BARRIDO MI		
ALINEAMIENTO ML		
DEMOLICION		
ESCALA:	1:150	
COTAS:	METROS	
CLAVE:	IE-00F	

PLANO APTO PARA CONSTRUCCION

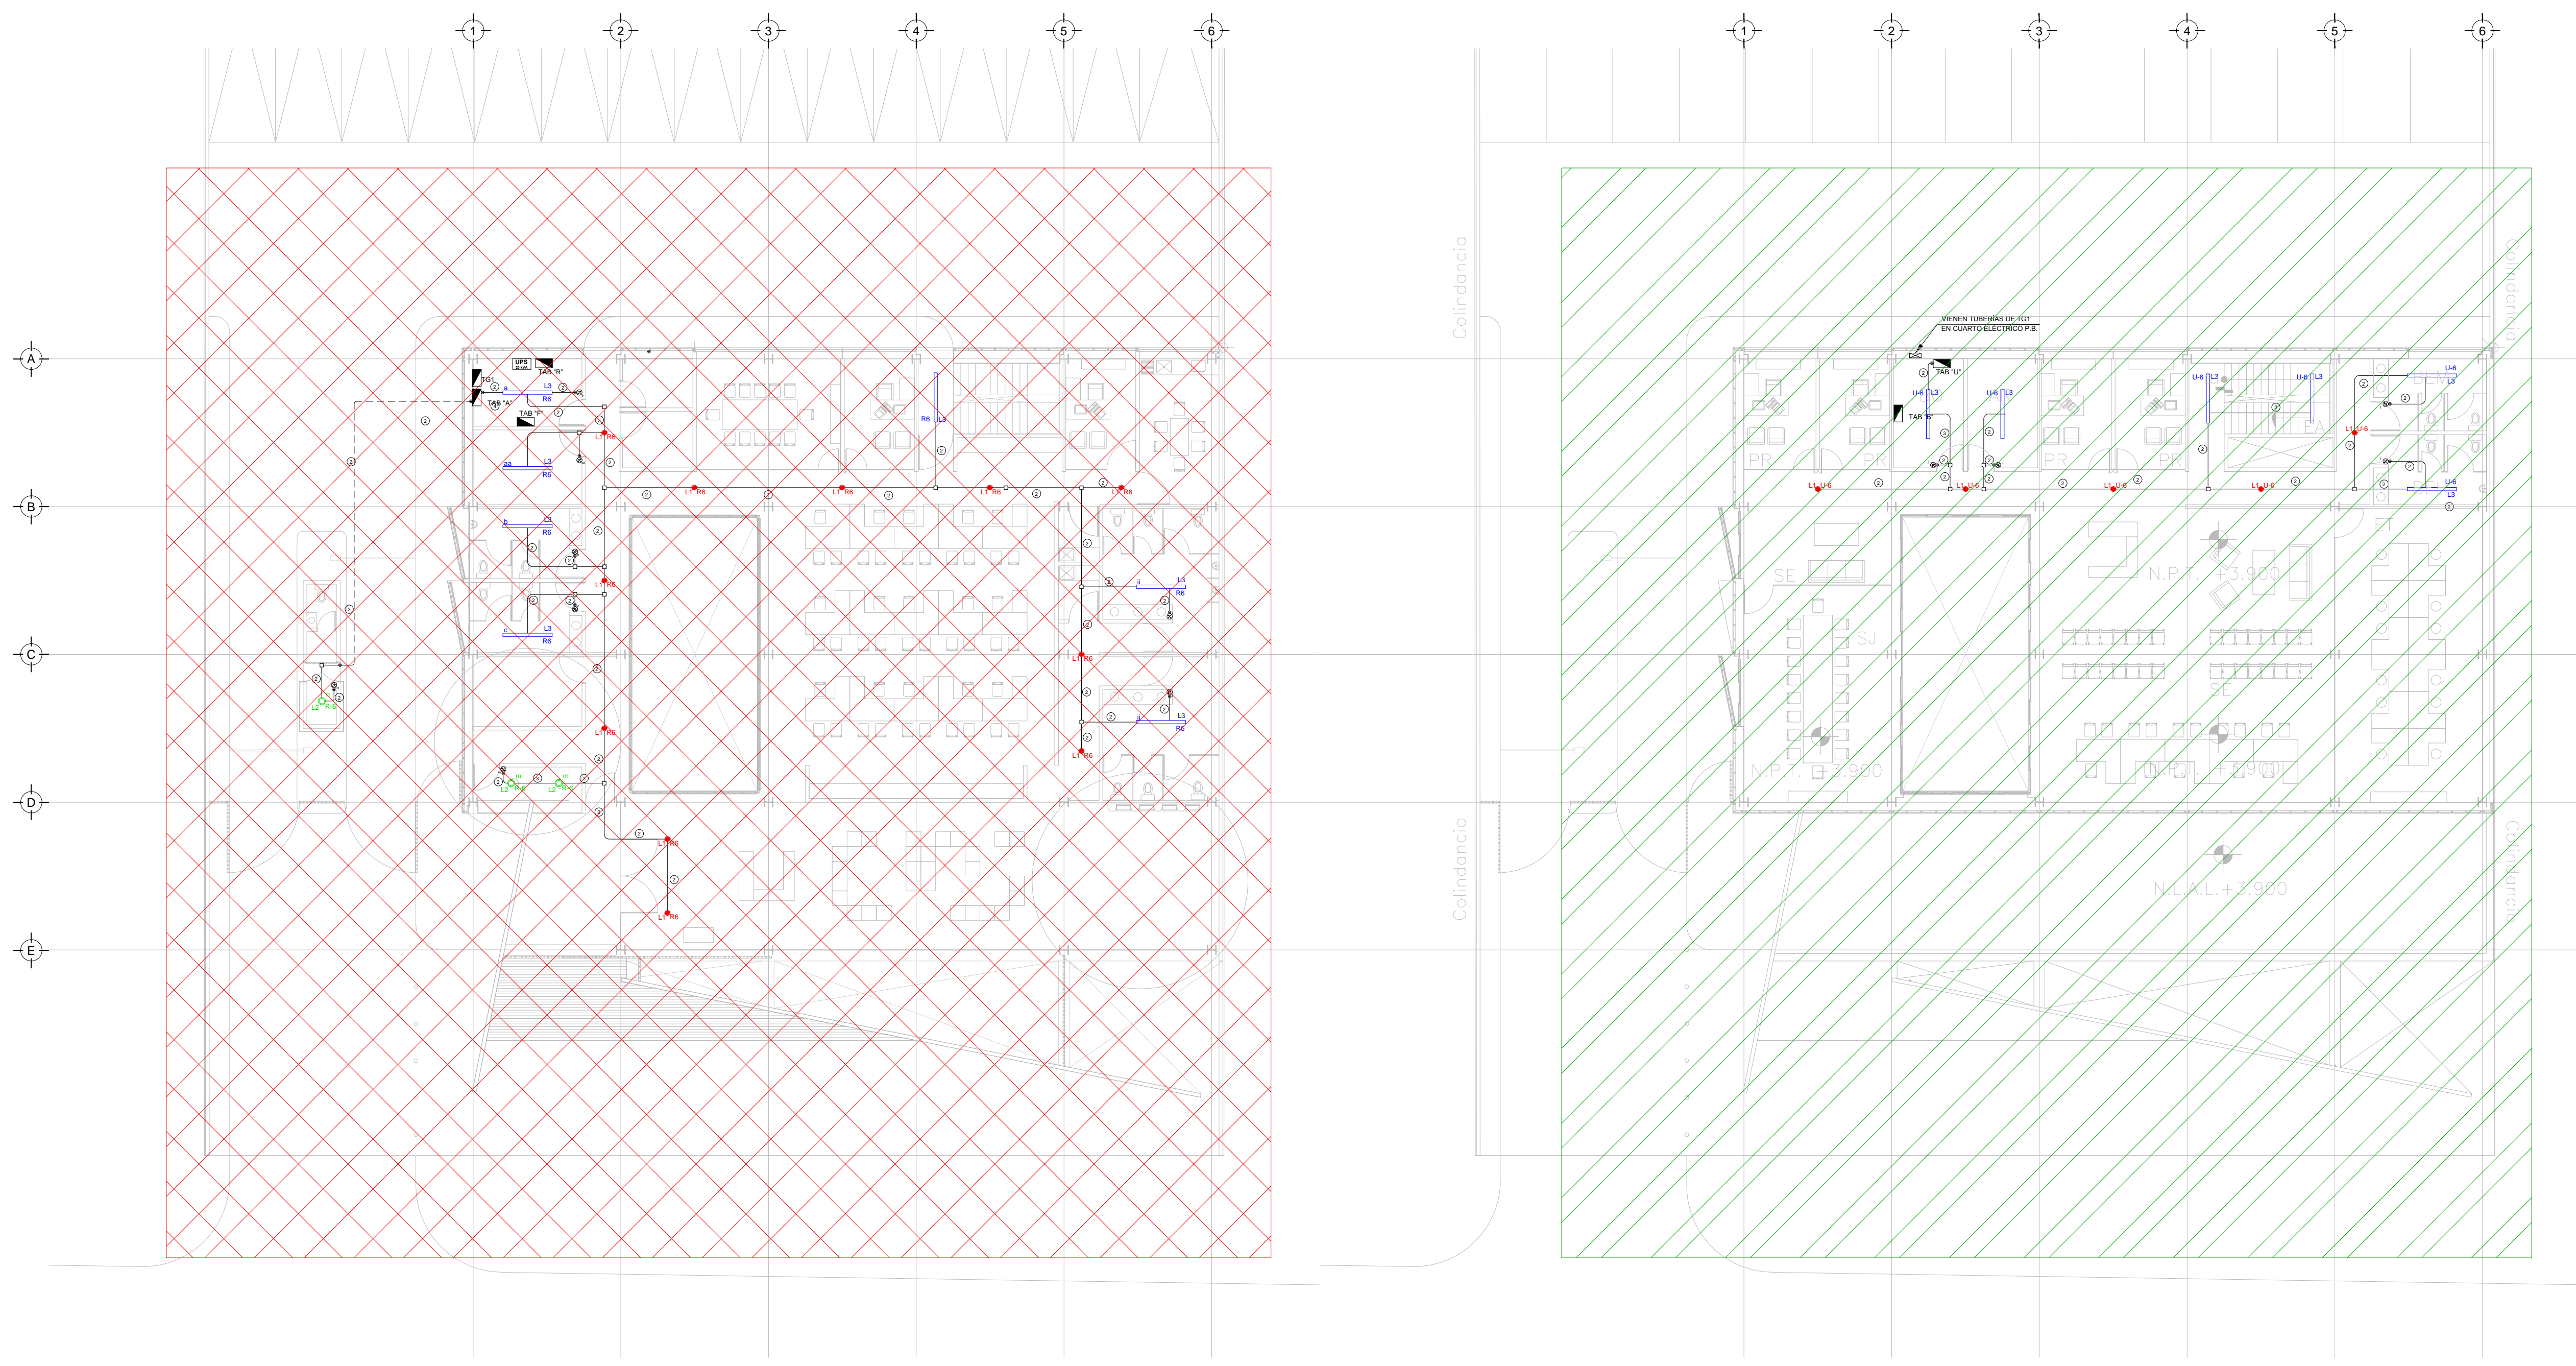

PLANO LLAVE. N.P.T ±0.00, +1.50 mts.
ESC: 1:150

PLANO LLAVE. N.P.T +3.90 mts.
ESC: 1:150