


**CENTRO DE SERVICIO INFONAVIT
CESI / TORREÓN**

**LOTE 2, 3, 4 Y 5 FRACC. B-2 MANZANA 44-A, AV. JUÁREZ
FRACC. LAS TORRES MUNICIPIO DE TORREON , COAHUILA**

**PROYECTO EJECUTIVO
INSTALACIÓN PCI**

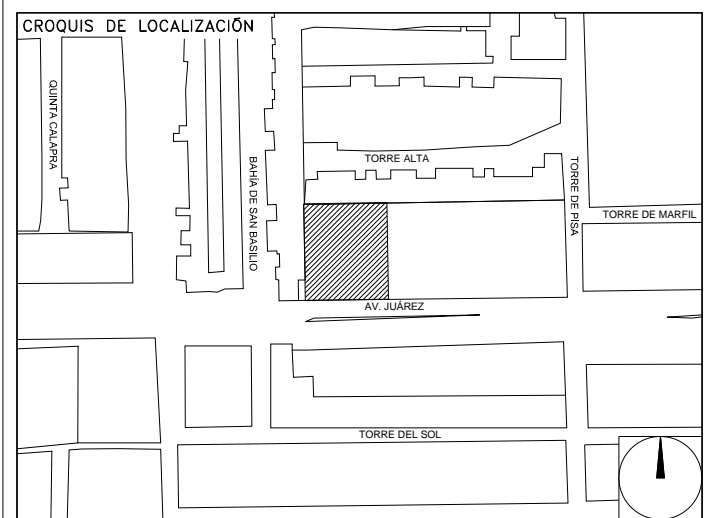

**SEÑALIZACIÓN PROTECCIÓN CONTRA INCENDIO
PLANO LLAVE**

NUMERO DEL PLANO:
TO-E-PL-PCI-000-00

FECHA: 00-00-00 ACOTACION: MTS ESCALA: 1:200

UBICACION DEL ARCHIVO:



**USO ESPECIFICO
DEL PREDIO:**

TIPO DE TRAMITE:

DATOS DEL PROPIETARIO

NOMBRE: No.:
CALLE:
COLONIA:
DELEGACION:
TELEFONO:
FIRMA:

DATOS DEL D.R.O

NOMBRE: XX
CEDULA PROFESIONAL: XX
DIRECCION: XX
DELEGACION: XX
TELEFONO: XX
FIRMA:

CORRESPBLE. INGENIERIAS

NOMBRE: XX
CEDULA PROFESIONAL: XX
DIRECCION: XX
DELEGACION: XX
TELEFONO: XX
FIRMA:

DATOS DEL D.R.O

NOMBRE: ..
CEDULA PROFESIONAL: .. COL.
DIRECCION: ..
DELEGACION:
TELEFONO:
FIRMA:

DATOS GENERALES

DATOS DEL PREDIO		USO
CLAVE CATASTRAL:	AREA: M2 MEDIDA DEL FRENTE: FONDO: m	HABITACIONAL <input type="checkbox"/>
CONDOMINIO:	AREA: M2 MEDIDA DEL FRENTE: FONDO: m	UNIFAMILIAR <input type="checkbox"/>
DIRECCION:	CALLE: ENTRE LA CALLE: Y LA CALLE:	PLURIFAMILIAR (CONDOMINIO) <input type="checkbox"/>
	COLONIA: DELEGACION:	COMERCIAL <input type="checkbox"/>
	DICTAMEN DE USO DE SUELO No. DE FOLIO: FECHA:	SERVICIOS <input type="checkbox"/>
		INDUSTRIAL <input type="checkbox"/>

NORMATIVIDAD

CONCEPTO	NORMA	PROYECTO	DEF.
ALTURA MAXIMA PERMITIDA			
COEFICIENTE DE OCUPACION DEL SUELO			
COEFICIENTE DE UTILIZACION DEL SUELO			
COEFICIENTE DE ABSORCION DEL SUELO			
PORCENTAJE DE AREA LIBRE			
RESTRICCION AL FRENTE			
CAJONES DE ESTACIONAMIENTO			
RESTRICCIONES DIC. USO DE SUELO			

RIVERO BORRELL - GUTIERREZ
ARQUITECTOS

DATOS DE LA CONSTRUCCION

CONCEPTO	A. CONSTRUCCION		REGULARIZACION		LICENCIA ANTERIOR	
	NO. LIC	FECHA	NO. LIC	FECHA	NO. LIC	FECHA
SOTANO						
PLANTA BAJA						
1er NIVEL						
MEZZANINE						
2do. NIVEL						
3er NIVEL						
VOLADOS						
ESTACIONAMIENTO						
OTROS						
TOTAL DE M ²						
BARDEO ML.						
ALINEAMIENTO ML.						
DEMOLICION						


ESCALA:
1:200

COTAS:
METROS

CLAVE:
PC-00

Este plano sustituye a los anteriores

REVISIÓN - 00 **23 febrero 2018**

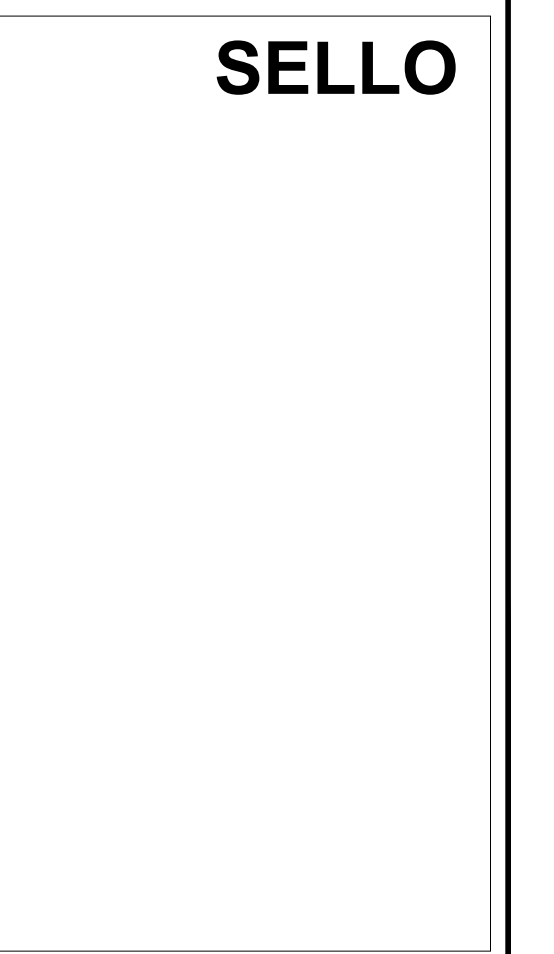

PLANTA BAJA - NIVEL 0.00
ESC. 1:200

NUMERO DE PLANO	
	PC-01
	PC-02



PLANTA ALTA NIVEL + 3.90
ESC. 1:200

PLANO APTO PARA CONSTRUCCION