


**CENTRO DE SERVICIO INFONAVIT
CESI / TORREÓN**

**LOTE 2, 3, 4 Y 5 FRACC. B-2 MANZANA 44-A, AV. JUÁREZ
FRACC. LAS TORRES MUNICIPIO DE TORREÓN, COAHUILA**

**PROYECTO EJECUTIVO
INSTALACIÓN PCI**

NOTA:
TRAYECTO MAS LARGO A LA RUTA DE
EVACUACIÓN SE RECORRE A 100.05 SEGUNDOS
A UNA VELOCIDAD DE 0.6 M/S. VELOCIDAD
CONSIDERADA PARA UNA MUJER CON NIÑO EN
BRAZOS.

SEÑALAMIENTO DE ACUERDO A LA NORMA
NOM-003-SEGOB-2011

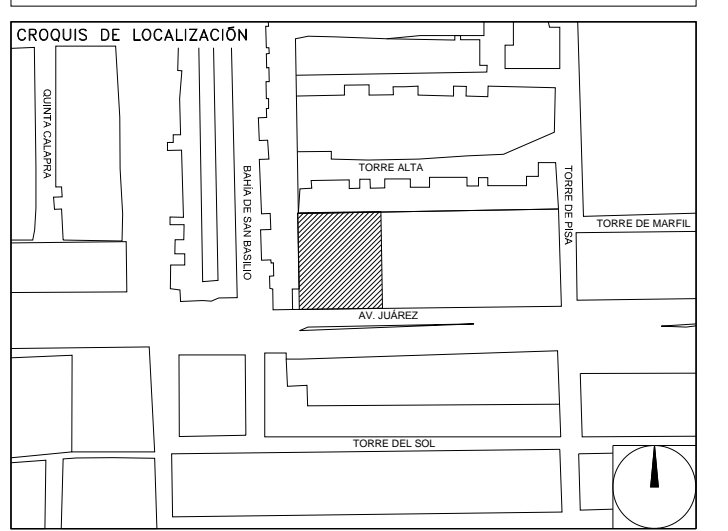

**SEÑALIZACIÓN PROTECCIÓN CONTRA INCENDIO
PLANTA ALTA**

NUMERO DEL PLANO:
TO-E-PL-PCI-004-00

FECHA: 00-00-00 ACOTACION: MTS ESCALA: 1:125

UBICACION DEL ARCHIVO:




**USO ESPECIFICO
DEL PREDIO:**

TIPO DE TRAMITE:

DATOS DEL PROPIETARIO		DATOS DEL PREDIO		USO
NOMBRE:	No.:	CLAVE CATASTRAL:	AREA:	HABITACIONAL <input type="checkbox"/>
CALLE:		CONDominio:	LOTE:	UNIFAMILIAR <input type="checkbox"/>
COLONIA:		MEDIDA DEL FRENTE:	FONDO:	PLURIFAMILIAR (CONDominio) <input type="checkbox"/>
DELEGACION:		DIRECCION:	No OFICIAL:	COMERCIAL <input type="checkbox"/>
TELEFONO:		CALLE:		SERVICIOS <input type="checkbox"/>
FIRMA:		ENTRE LA CALLE:		INDUSTRIAL <input type="checkbox"/>
DATOS DEL D.R.O		Y LA CALLE:		
NOMBRE: XX		COLONIA:		
CEDULA PROFESIONAL: XX		DELEGACION:		
DIRECCION: XX		TELEFONO: XX		
DELEGACION: XX		DICTAMEN DE USO DE SUELO		
TELEFONO: XX		No. DE FOLIO:	FECHA:	
FIRMA:		NORMATIVIDAD		
CORRESPBLE. INGENIERIAS		CONCEPTO		
NOMBRE: XX		ALTURA MAXIMA PERMITIDA	NORMA	PROYECTO
CEDULA PROFESIONAL: XX		COEFICIENTE DE OCUPACION DEL SUELO		
DIRECCION: XX		COEFICIENTE DE UTILIZACION DEL SUELO		
DELEGACION: XX		COEFICIENTE DE ABSORCION DEL SUELO		
TELEFONO: XX		PORCENTAJE DE AREA LIBRE		
FIRMA:		RESTRICCION AL FRENTE		
DATOS DEL D.R.O		CAJONES DE ESTACIONAMIENTO		
NOMBRE: ..		RESTRICCIONES DIC. USO DE SUELO		
CEDULA PROFESIONAL: ..				
DIRECCION: ..	COL.			
DELEGACION:				
TELEFONO:				
FIRMA:				

RIVERO BORRELL - GUTIERREZ
ARQUITECTOS

DATOS DE LA CONSTRUCCION		SELO
CONCEPTO	LICENCIA ANTERIOR	
SOTANO	No. LIC. FECHA METROS	SELO
PLANTA BAJA		
1er NIVEL		
MEZZANINE		
2do. NIVEL		
3er NIVEL		
VOLADOS		
ESTACIONAMIENTO		
OTROS		
TOTAL DE M ²		
BARDEO ML.		
ALINEAMIENTO ML.		
DEMOLICION		
ESCALA:		
1:125		
COTAS:		
METROS		
CLAVE:		
PC-04		
Este plano sustituye a los anteriores		
REVISIÓN - 00		23 febrero 2018

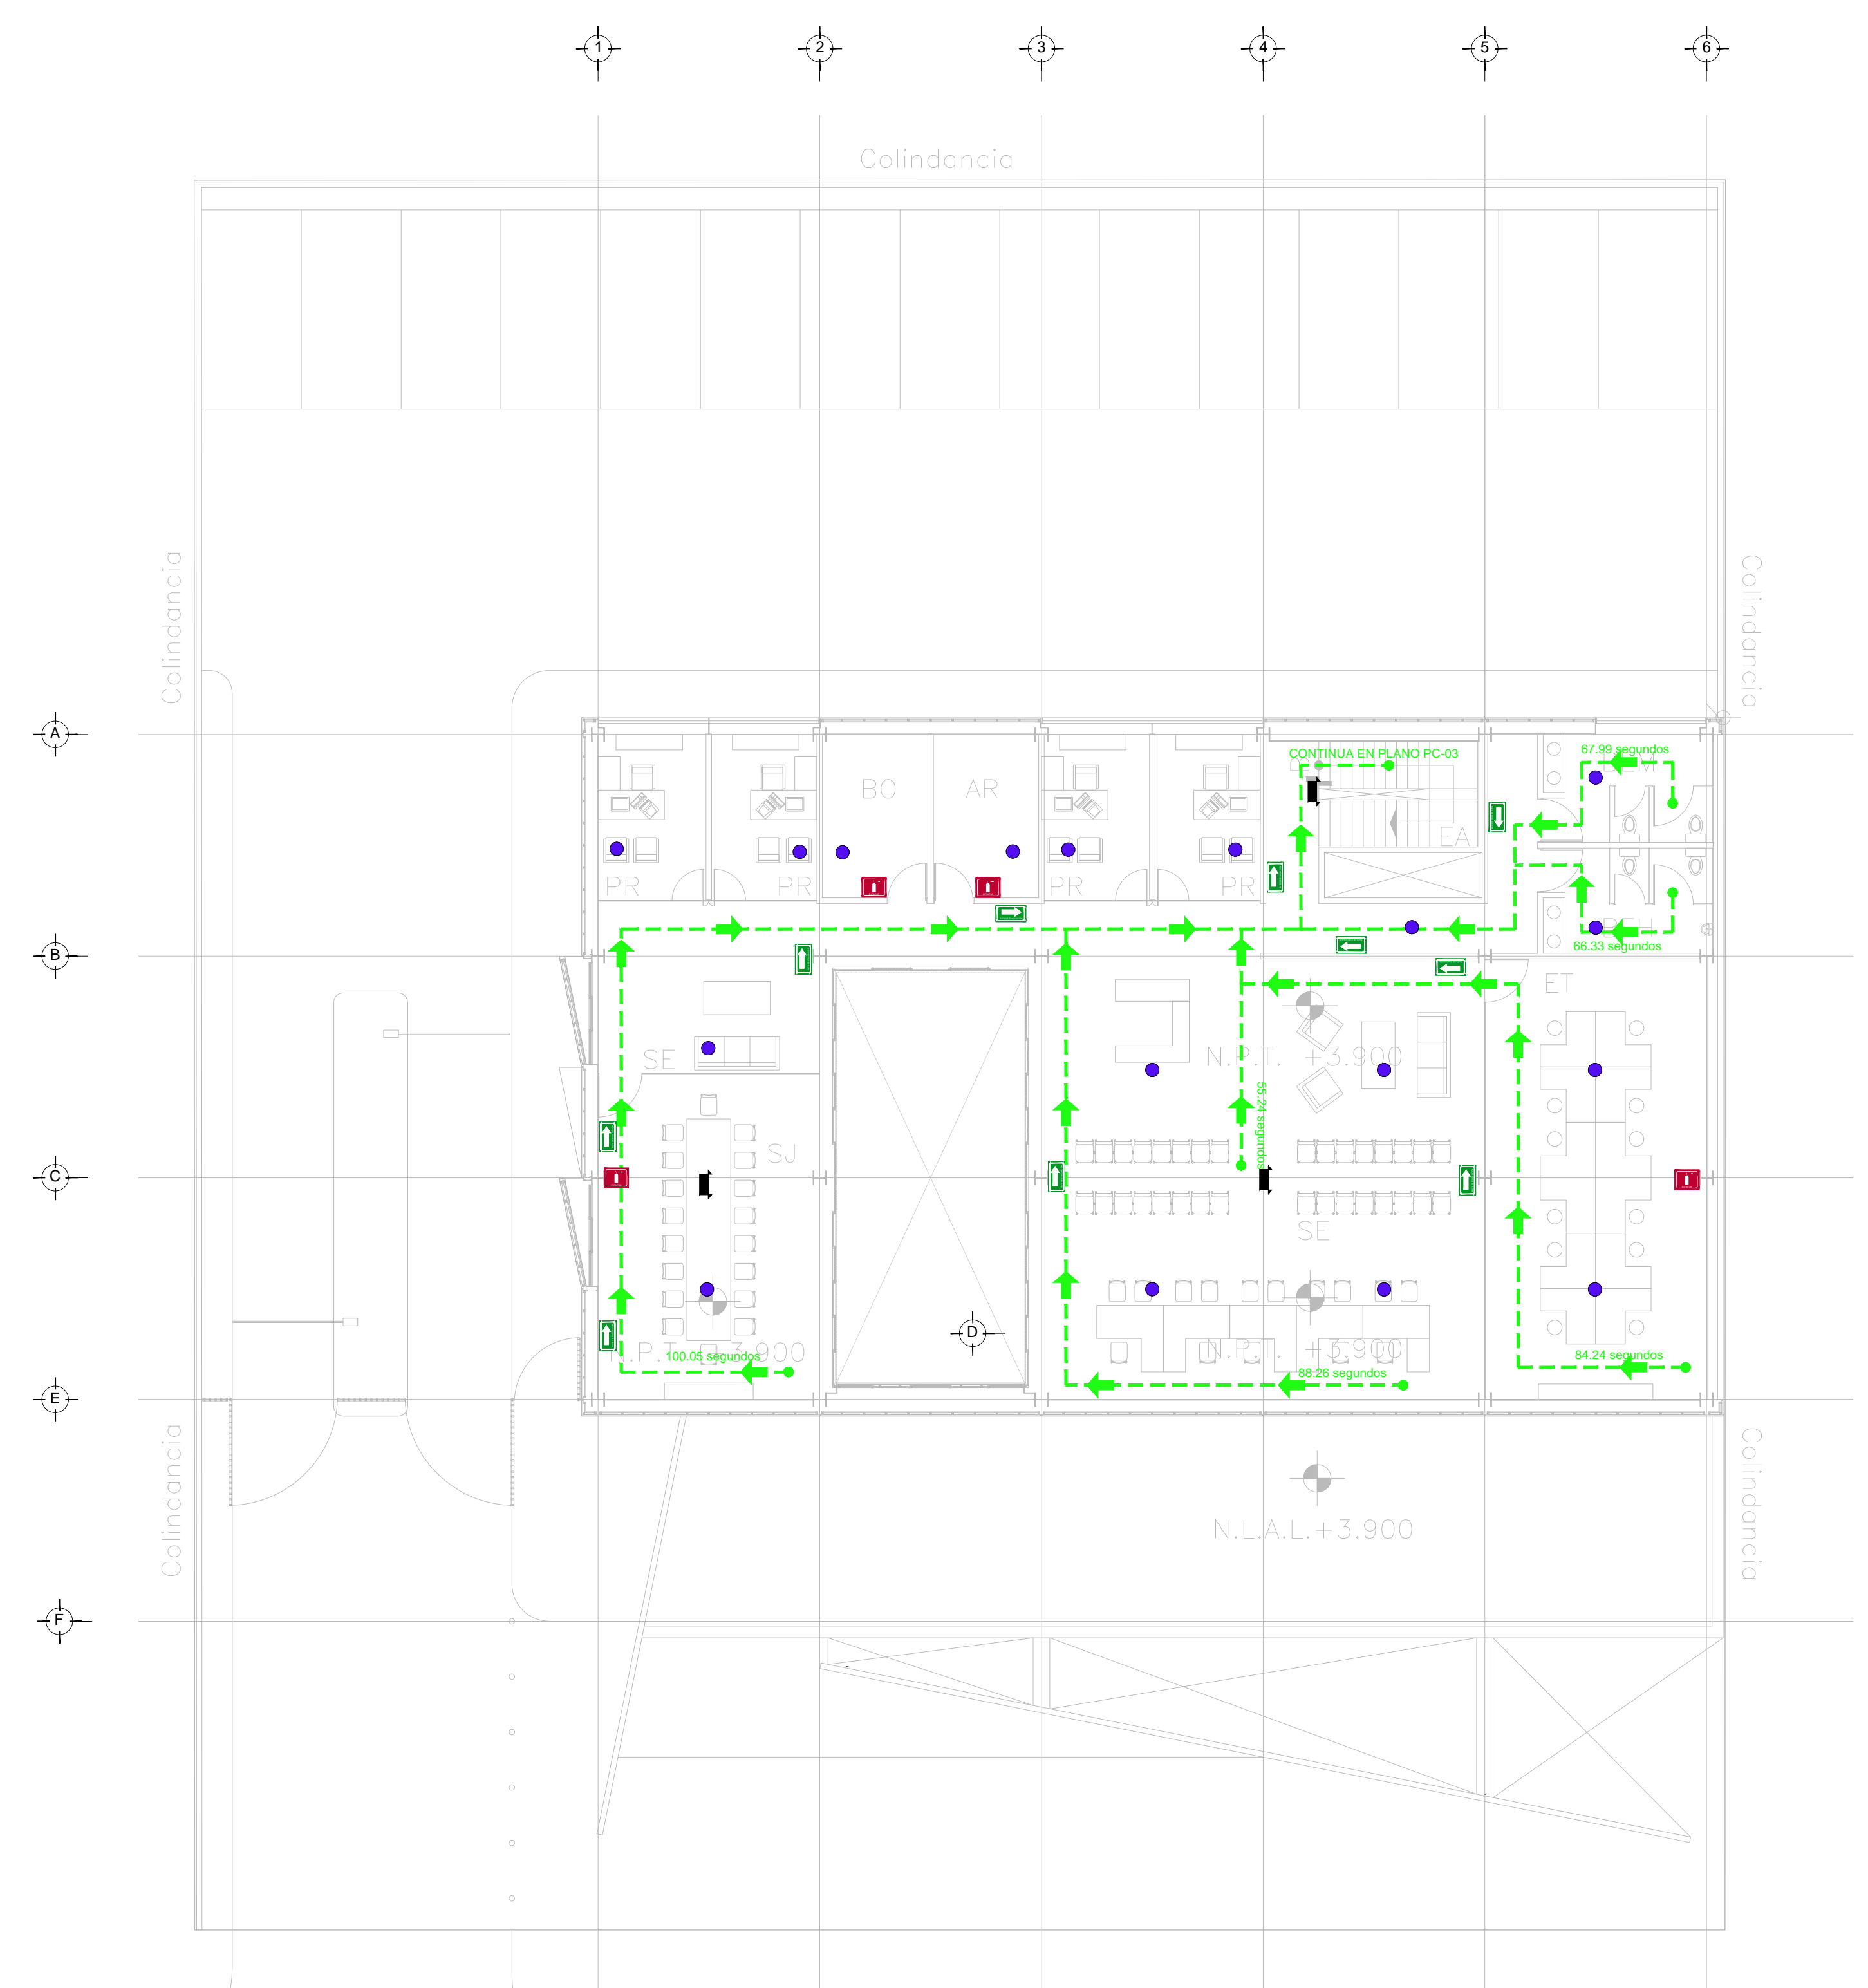

- RUTA DE EVACUACIÓN Y DIRECCIÓN
- SEÑALAMIENTO QUE INDICA SALIDA DE EMERGENCIA
- SEÑALAMIENTO QUE INDICA ESCALERA DE EMERGENCIA
- SEÑALAMIENTO QUE INDICA PUNTO DE REUNIÓN
- SEÑALAMIENTO QUE INDICA SALIDA DE EMERGENCIA
- SEÑALAMIENTO QUE INDICA LA UBICACION DEL EXTINTOR
- SEÑALAMIENTO QUE INDICA LA UBICACION DEL HIDRANTE
- INDICA LA UBICACION DE BOTE CON ARENA
- DETECTOR DE HUMOS
- ALARMA AUDIBLE
- INDICA LONGITUD DE LA RUTA EN M. Y TIEMPO DE DESALOJO EN SEGUNDOS

SEÑALIZACION -NIVEL +3.90
ESC. 1:125

PLANO APTO PARA CONSTRUCCION