

PLANTA - PLANO LLAVE - DRENAJE SANITARIO  
NIVEL -1.50  
ESC. 1:150


NUMERO DE PLANO  
HS-01

**CENTRO DE SERVICIO INFONAVIT  
TULA**  
**CARRETERA TULA-JROBAS COLONIA EL LLANO  
MUNICIPIO DE TULA. EDO. DE HIDALGO**

- NOTAS
- TODAS LAS INSTALACIONES DE DRENAJE DE AGUAS NEGRAS, DEBERAN SOMETERSE A UNA PRUEBA HIDROSTÁTICA DE 10 m.c.a. ( 1 kg/cm<sup>2</sup> ) DURANTE UN TIEMPO MÍNIMO DE 2 HORAS, ADEMÁS DE QUE DICHA PRUEBA SE REALIZARA POR SECCIONES Y ANTES DE TERMINARSE MUROS Y PISOS, PERO ASEGURANDO LA CORRECTA UNIÓN DE TODAS LAS CONEXIONES DE ACUERDO A LA NORMA: NOM-001-CONAGUA-2009.
  - LAS PUNTAS DE LA TUBERÍA INSTALADA DEBERÁN SER TAPADAS PROVISIONALMENTE, PARA EVITAR LA ENTRADA DE BASURA.
  - ANTES DE COLOCAR LOS ELEMENTOS ESTRUCTURALES DE CONCRETO: MUROS, TRABES Y LOSAS, DEBERÁ DE PREVENIRSE LA PREPARACIÓN PARA PASOS DE TUBERÍA DEJANDO UNA CAMISA DE TUBERÍA DE PVC DE UN DIÁMETRO MAYOR AL DIÁMETRO DEL PROYECTO, DEBIÉNDOSE RESPETAR DIÁMETROS, POSICIÓN EN PLANTA Y ELEVACIÓN.
  - CUALQUIER INTERFERENCIA QUE SE TENGA CON LA INSTALACIÓN PROYECTADA, CON LAS OTRAS INSTALACIONES DEBERÁ DE RESOLVERSE CON LA COORDINACIÓN Y APROBACIÓN DE LA SUPERVISIÓN PARA SU CORRECTA Y ADECUADA COLOCACIÓN POR PARTE DEL CONTRATISTA.

**PROYECTO EJECUTIVO  
INSTALACIÓN SANITARIA**


PLANOS:  
DRENAJE SANITARIO  
PLANO LLAVE - PLANTA NIVEL -1.50

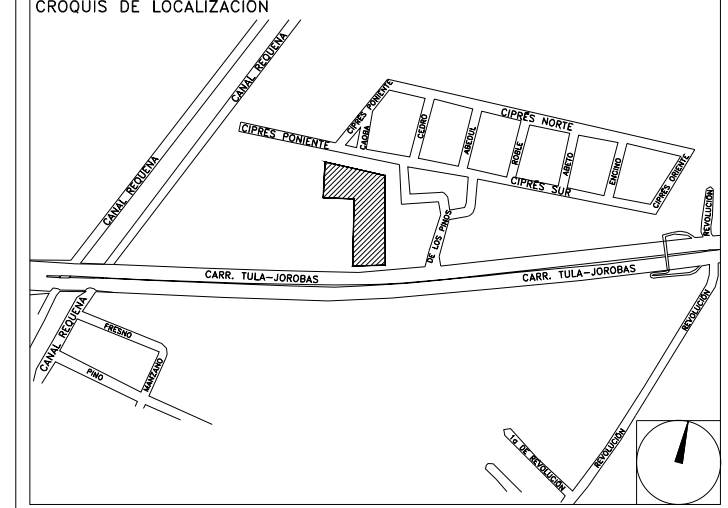

NUMERO DEL PLANO:  
TU-E-PL-HS-000-00 A

FECHA: 00-00-00 ACOTACION: MTS ESCALA: 1:150

UBICACION DEL ARCHIVO:

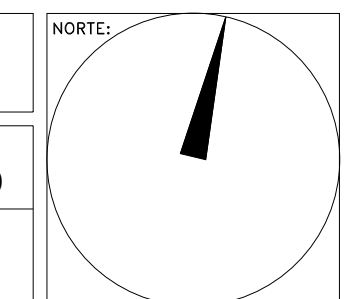

**USO ESPECIFICO DEL PREDIO:**

**TIPO DE TRAMITE:**

DATOS DEL PROPIETARIO		DATOS DEL PREDIO		USO
NOMBRE:	No.:	CLAVE CATASTRAL:	AREA: M2.	HABITACIONAL <input type="checkbox"/>
CALLE:		MEDIDA DEL FRENTE:	LOTES: m	UNIFAMILIAR <input type="checkbox"/>
COLOMIA:		DIRECCION:	FONDO: m	PLURIFAMILIAR (CONDOMINIO) <input type="checkbox"/>
DELEGACION:		CALLE:	No OFICIAL:	COMERCIAL <input type="checkbox"/>
TELEFONO:		ENTRE LA CALLE Y LA CALLE:		SERVICIOS <input type="checkbox"/>
FIRMA:		COLONIA:		INDUSTRIAL <input type="checkbox"/>
DATOS DEL D.R.O		DICTAMEN DE USO DE SUELO		
NOMBRE: XX		No. DE FOLIO:	FECHA:	
CEDULA PROFESIONAL: XX		NORMATIVIDAD		
DIRECCION: XX		CONCEPTO		
DELEGACION: XX		ALTA MAXIMA PERMITIDA	NORMA	PROYECTO
TELEFONO: XX		COEFICIENTE DE OCUPACION DEL SUELO		DEF.
FIRMA:		COEFICIENTE DE UTILIZACION DEL SUELO		
CORRESPBLE. INGENIERIAS		COEFICIENTE DE ABSORCIÓN DEL SUELO		
NOMBRE: XX		PORCENTAJE DEL AREA LIBRE		
CEDULA PROFESIONAL: XX		RESTRICCION AL FRENTE		
DIRECCION: XX		CAJONES DE ESTACIONAMIENTO		
TELEFONO: XX		RESTRICCIONES DIC. USO DE SUELO		
FIRMA:				
DATOS DEL D.R.O				
NOMBRE: ..				
CEDULA PROFESIONAL: ..	COL.			
DIRECCION: ..				
DELEGACION:				
TELEFONO:				
FIRMA:				

**RIVERO BORRELL - GUTIERREZ**  
**ARQUITECTOS ingenor**

DATOS DE LA CONSTRUCCION		SELO
CONCEPTO	A. CONSTRUIDA	
SOTANO		<p>SELO</p> <p>Este plano sustituye a los anteriores</p> <p>REVISIÓN - 00 28 febrero 2018</p>
PLANTA BAJA		
1er NIVEL		
MEZZANINE		
2do. NIVEL		
3er NIVEL		
VOLADOS		
ESTACIONAMIENTO		
OTROS		
TOTAL DE M <sup>2</sup>		
BARRIDO M <sup>2</sup>		
ALINEAMIENTO ML		
DEMOLICION		
ESCALA:	1:150	
COTAS:	METROS	
CLAVE:	HS-00 A	