


**CENTRO DE SERVICIO INFONAVIT  
TULA  
CARRETERA TULA-JOROBAS COLONIA EL LLANO  
MUNICIPIO DE TULA. EDO. DE HIDALGO**

**PROYECTO EJECUTIVO  
INSTALACIÓN ELÉCTRICA**

PLANOS: PLANO LLAVE RED DE TIERRAS

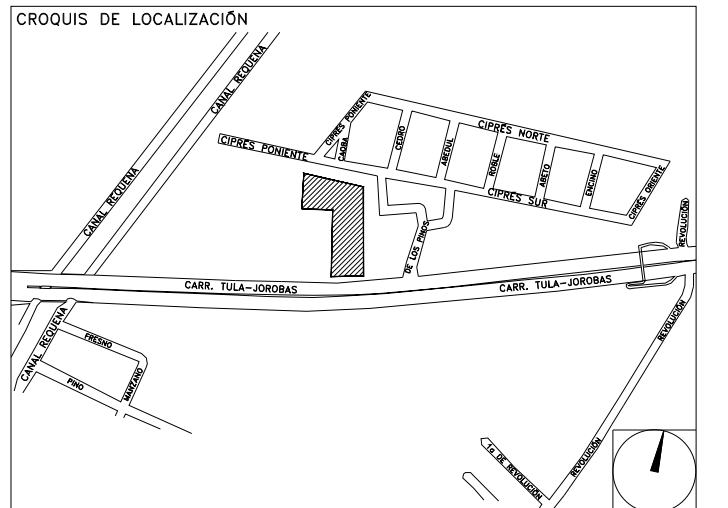

NUMERO DEL PLANO:  
TU-E-PL-IE-00A-00

FECHA: 00-00-00 ACOTACION: MTS ESCALA: 1:250


UBICACION DEL ARCHIVO:



**USO ESPECIFICO DEL PREDIO:**

**TIPO DE TRAMITE:**

<b>DATOS DEL PROPIETARIO</b>		<b>DATOS DEL PREDIO</b>		<b>USO</b>
NOMBRE:	No.:	<b>CLAVE CATASTRAL:</b>	AREA: M2	HABITACIONAL <input type="checkbox"/>
CALLE:		CONDOMINIO:	LOTE:	UNIFAMILIAR <input type="checkbox"/>
COLOMIA:		MEDIDA DEL FRENTE:	FONDO: m	PLURIFAMILIAR (CONDOMINIO) <input type="checkbox"/>
DELEGACION:		DIRECCION:	No OFICIAL:	COMERCIAL <input type="checkbox"/>
TELEFONO:		CALLE:		SERVICIOS <input type="checkbox"/>
FIRMA:		ENTRE LA CALLE:		INDUSTRIAL <input type="checkbox"/>
		Y LA CALLE:		
<b>DATOS DEL D.R.O</b>		<b>DICTAMEN DE USO DE SUELO</b>		
NOMBRE: XX		No. DE FOLIO:	FECHA:	
CEDULA PROFESIONAL: XX				
DIRECCION: XX		<b>NORMATIVIDAD</b>		
DELEGACION: XX		<b>CONCEPTO</b>		
TELEFONO: XX		ALTIMA MAXIMA PERMITIDA	NORMA	PROYECTO
FIRMA:		COEFICIENTE DE OCUPACION DEL SUELO		
		COEFICIENTE DE UTILIZACION DEL SUELO		
<b>CORRESPBLE. INGENIERIAS</b>		COEFICIENTE DE ABSORCION DEL SUELO		
NOMBRE: XX		PORCENTAJE DEL AREA LIBRE		
CEDULA PROFESIONAL: XX		RESTRICCION AL FRENTE		
DIRECCION: XX		CAJONES DE ESTACIONAMIENTO		
DELEGACION: XX		RESTRICCIONES DIC. USO DE SUELO		
TELEFONO: XX				
FIRMA:				
<b>DATOS DEL D.R.O</b>				
NOMBRE: ..				
CEDULA PROFESIONAL: ..	COL.			
DIRECCION: ..				
DELEGACION: ..				
TELEFONO: ..				
FIRMA:				

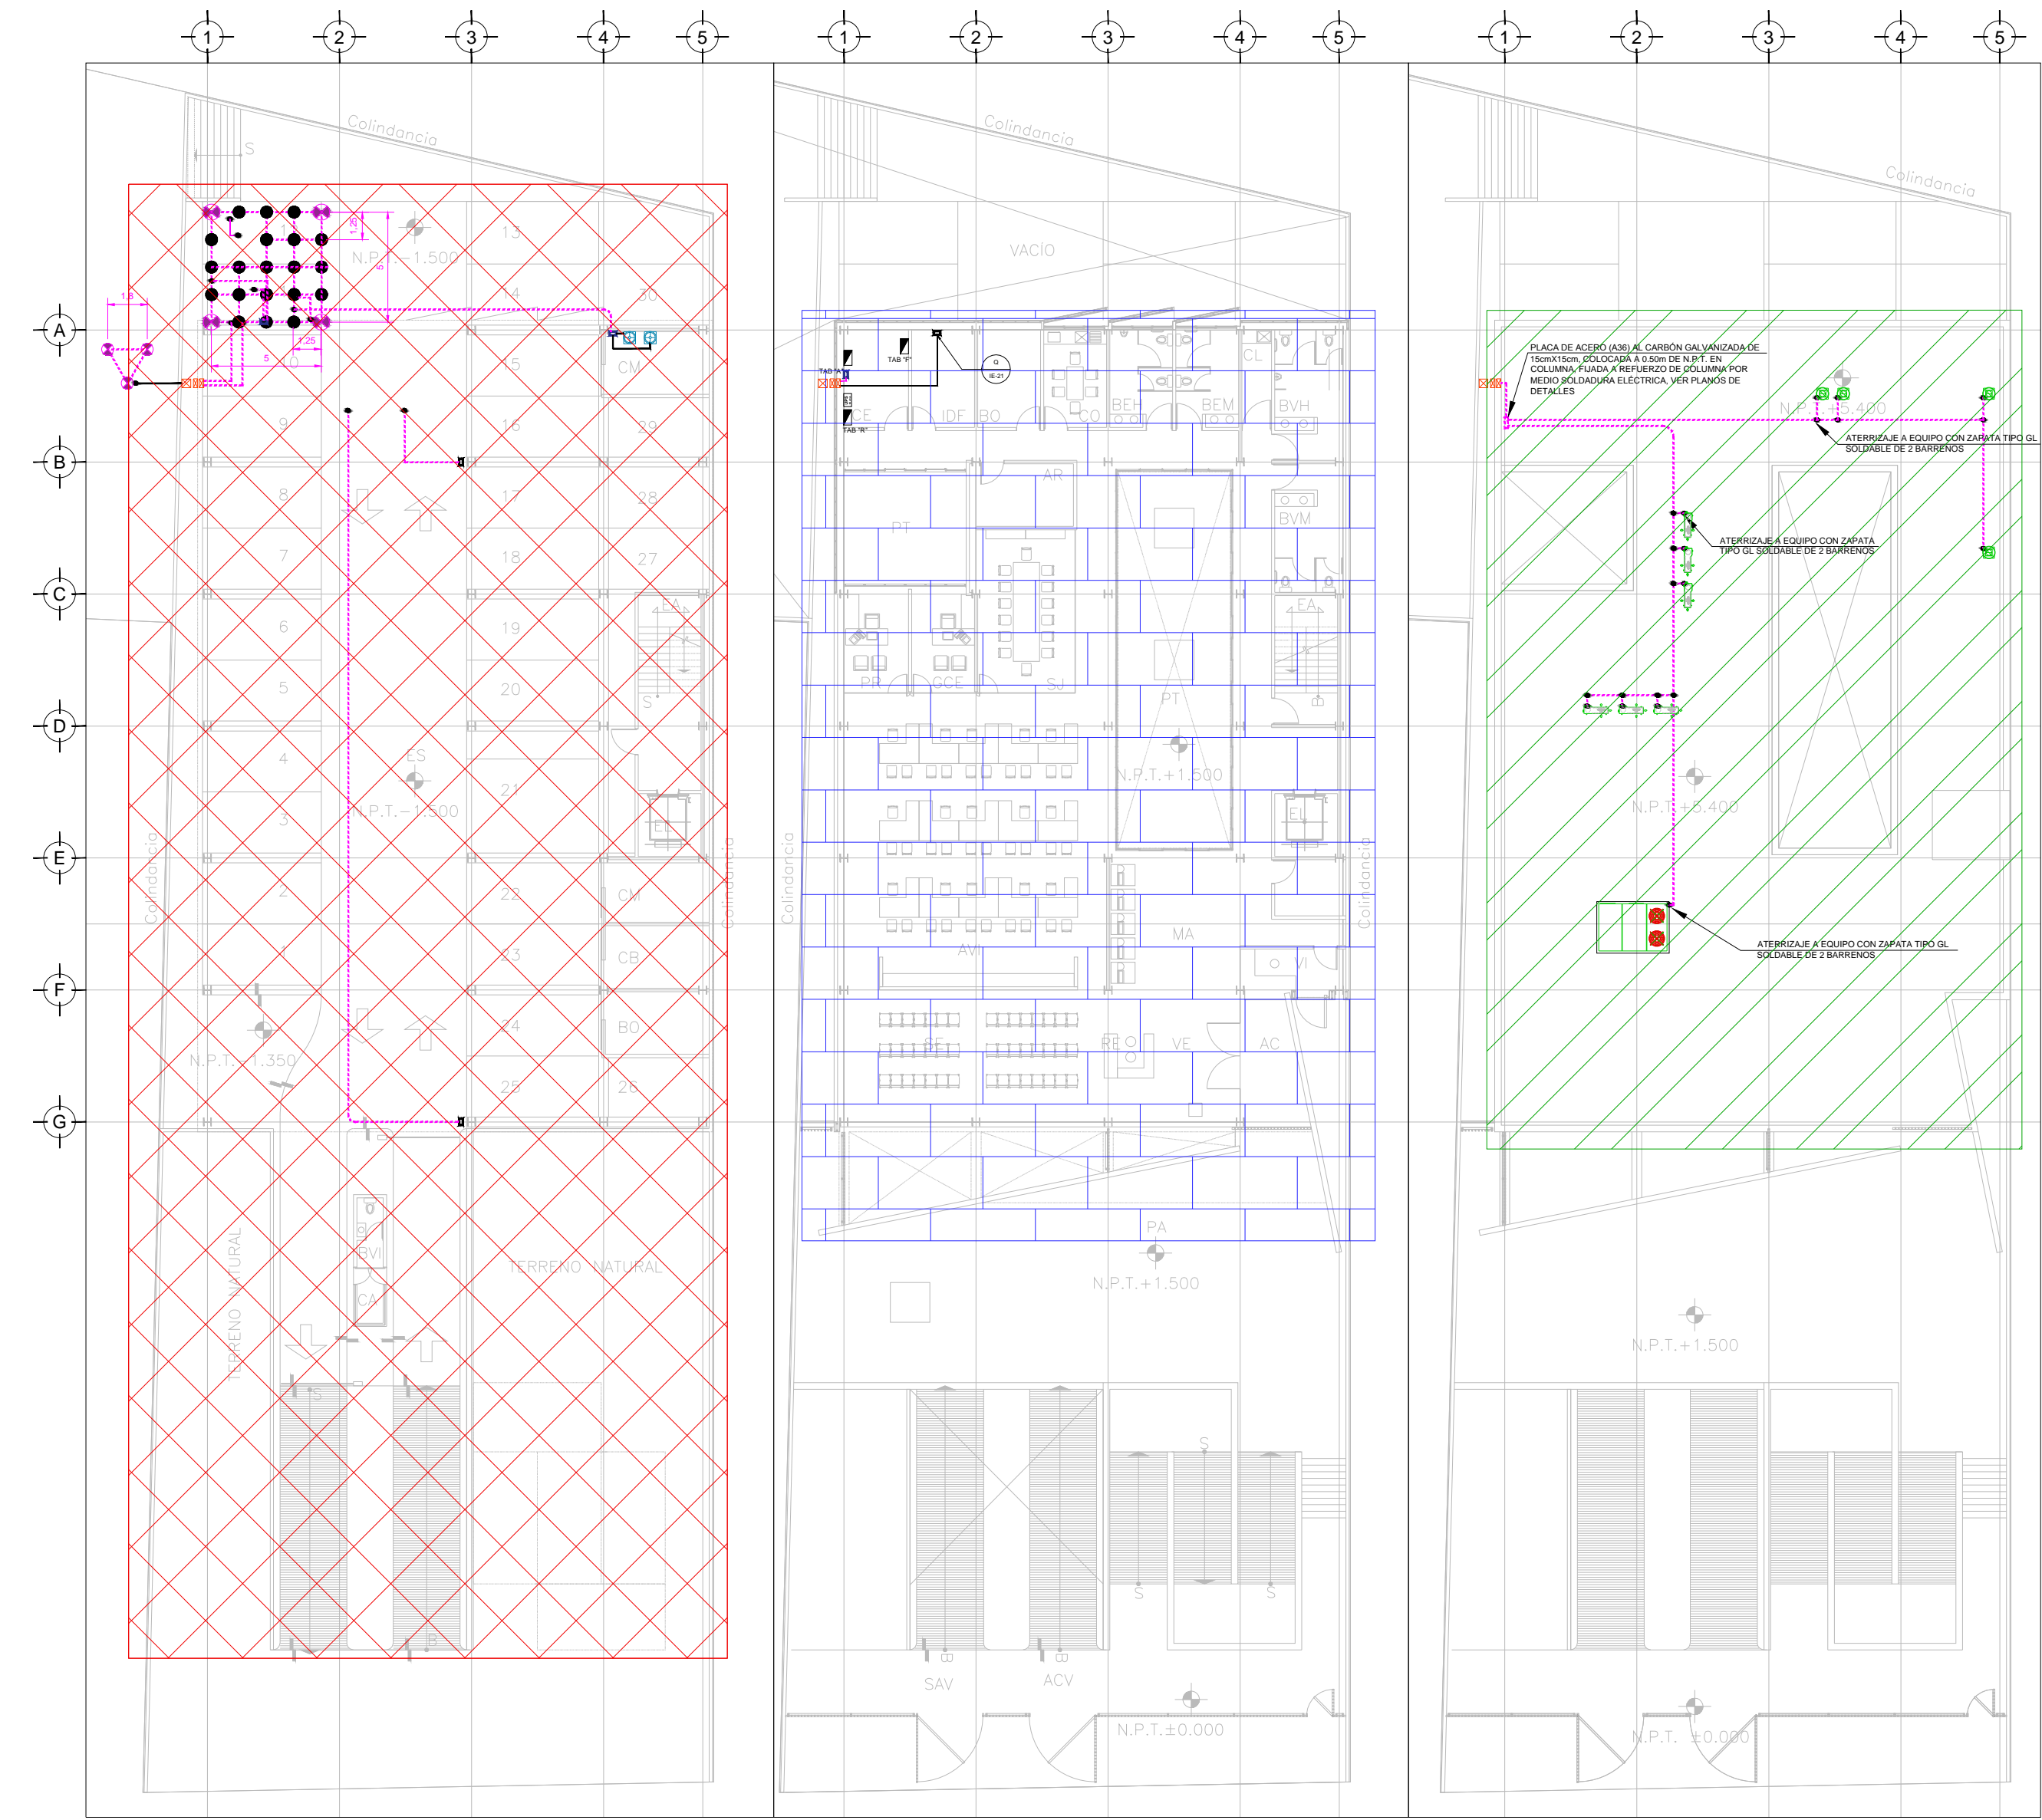

PLANO LLAVE N.P.T. -1.50mts.  
ESC: 1:250

PLANO LLAVE N.P.T. +1.50mts.  
ESC: 1:250

PLANO LLAVE N.P.T. +5.40mts.  
ESC: 1:250

PLANO APTO PARA CONSTRUCCION

CONCEPTO	A. CONSTRUCCION			LICENCIA ANTERIOR		
	NO. LIC	FECHA	METROS	NO. LIC	FECHA	METROS
SOTANO						
PLANTA BAJA						
1er NIVEL						
MEZZANINE						
2do. NIVEL						
3er NIVEL						
VOLADOS						
ESTACIONAMIENTO						
OTROS						
TOTAL DE M <sup>2</sup>						
BARDEO ML						
ALINEAMIENTO ML						
DEMOLICION						

ESCALA:  
1:250

COTAS:  
METROS

CLAVE:  
IE-00A

**SELLO**

Este plano sustituye a los anteriores

**REVISION - 00    28 febrero 2018**

**SELLO**

**RIVERO BORRELL - GUTIERREZ    ingenor  
A R Q U I T E C T O S**