



PROYECTO EJECUTIVO
INSTALACIÓN ESPECIALES

PLANOS: IT ROOM
(DELEGACION)

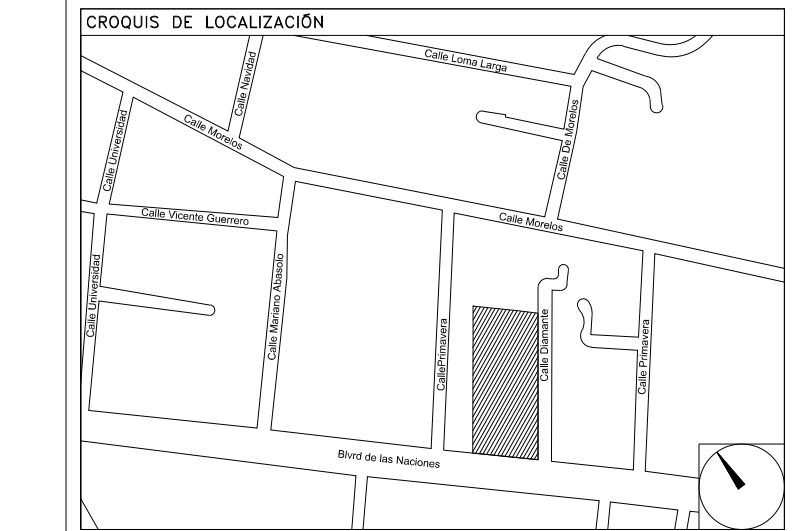

NÚMERO DEL PLANO:
A-E-PL-ES-006-00

UBICACIÓN DEL ARCHIVO:

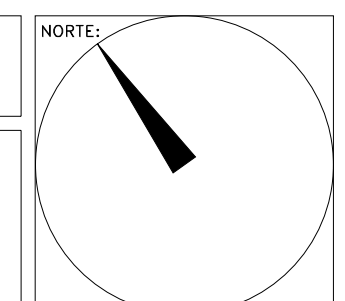


USO ESPECÍFICO DEL PREDIO:

TIPO DE TRÁMITE:


DATOS DEL PROPIETARIO		DATOS DEL PREDIO		USO		
NOMBRE:	No.:	CLAVE CATASTRAL:	ÁREA:	M2.	HABITACIONAL <input type="checkbox"/>	
CALLE:		ÁREA:	MEDIDA DEL FRENTE:	FONDO:	m	UNIFAMILIAR <input type="checkbox"/>
COLONIA:		DELEGACIÓN:	DIRECCIÓN:	Y LA CALLE:	No OFICIAL:	PLURIFAMILIAR (CONDOMINIO) <input type="checkbox"/>
TELEFONO:		CALLE:	ENTRE LA CALLE:	COLONIA:		COMERCIAL <input type="checkbox"/>
FIRMA:		DELEGACIÓN:	TELEFONO:	DELEGACIÓN:		SERVICIOS <input type="checkbox"/>
DATOS DEL D.R.O		TELEFONO:		DICTAMEN DE USO DE SUELO		INDUSTRIAL <input type="checkbox"/>
NOMBRE:		FIRMA:		No. DE FOLIO:	FECHA:	
CÉDULA PROFESIONAL:		RESPONSABLE DE INSTALACIÓN		NORMATIVIDAD		
DELEGACIÓN:		NOMBRE:		CONCEPTO		
TELEFONO:		CÉDULA PROFESIONAL:		ALTIMA MÁXIMA PERMITIDA		
FIRMA:		DIRECCIÓN:		COEFICIENTE DE OCUPACIÓN DEL SUELO		
		DELEGACIÓN:		COEFICIENTE DE UTILIZACIÓN DEL SUELO		
		TELEFONO:		COEFICIENTE DE ABSORCIÓN DEL SUELO		
		FIRMA:		PORCENTAJE DEL ÁREA LIBRE		
				RESTRICCIÓN AL FRENTE		
				CAJONES DE ESTACIONAMIENTO		
				RESTRICCIONES DIC. USO DE SUELO		

RIVERO BORRELL - GUTIERREZ ingenior
ARQUITECTOS

DATOS DE LA CONSTRUCCION		SELO
CONCEPTO	A. CONSTRUIDA	
SOTANO		<p>ESCALA: 1:20</p> <p>COTAS: METROS</p> <p>CLAVE: ES-06</p> <p>Este plano sustituye a los anteriores. REVISIÓN - 00 02 mayo del 2018</p>
PLANTA BAJA		
1er NIVEL		
MEZZANINE		
2do. NIVEL		
3er NIVEL		
VOLADOS		
ESTACIONAMIENTO		
OTROS		
TOTAL DE M ²		
BARDEO ML		
ALINEAMIENTO ML		
DEMOLICION		

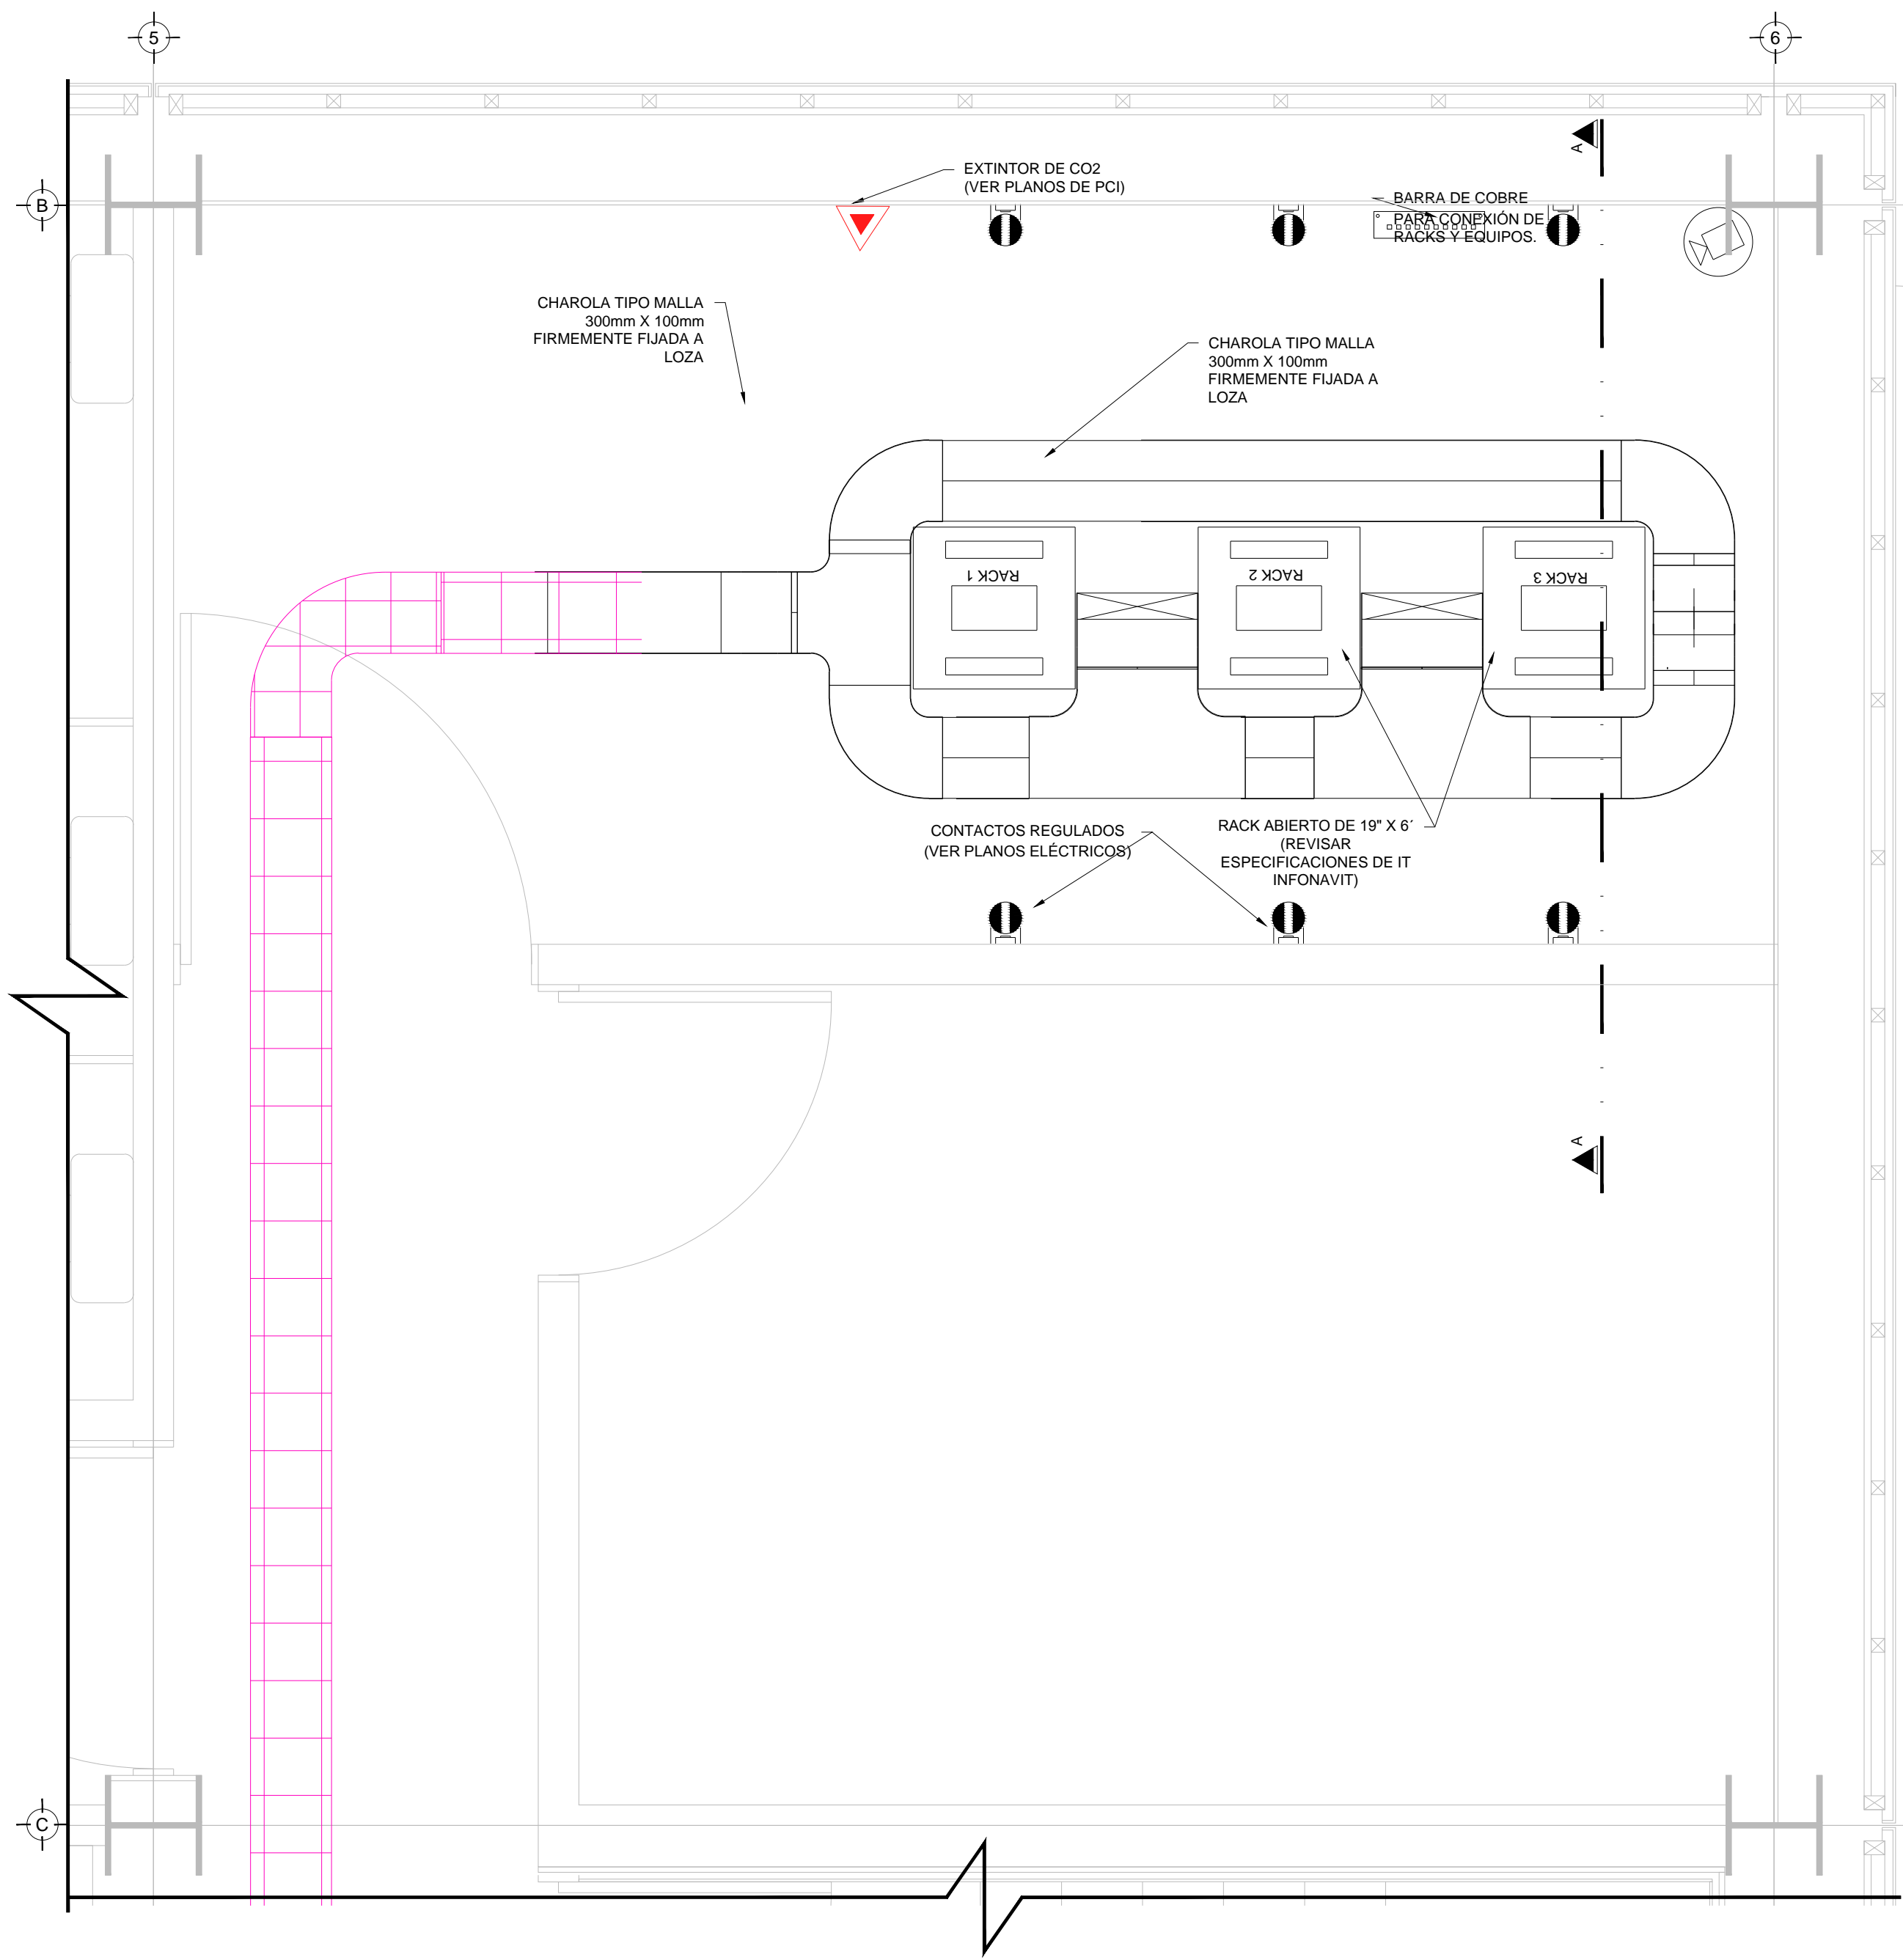

PLANTA SITE N.P.T +3.00 mts.
ESC: 1:20

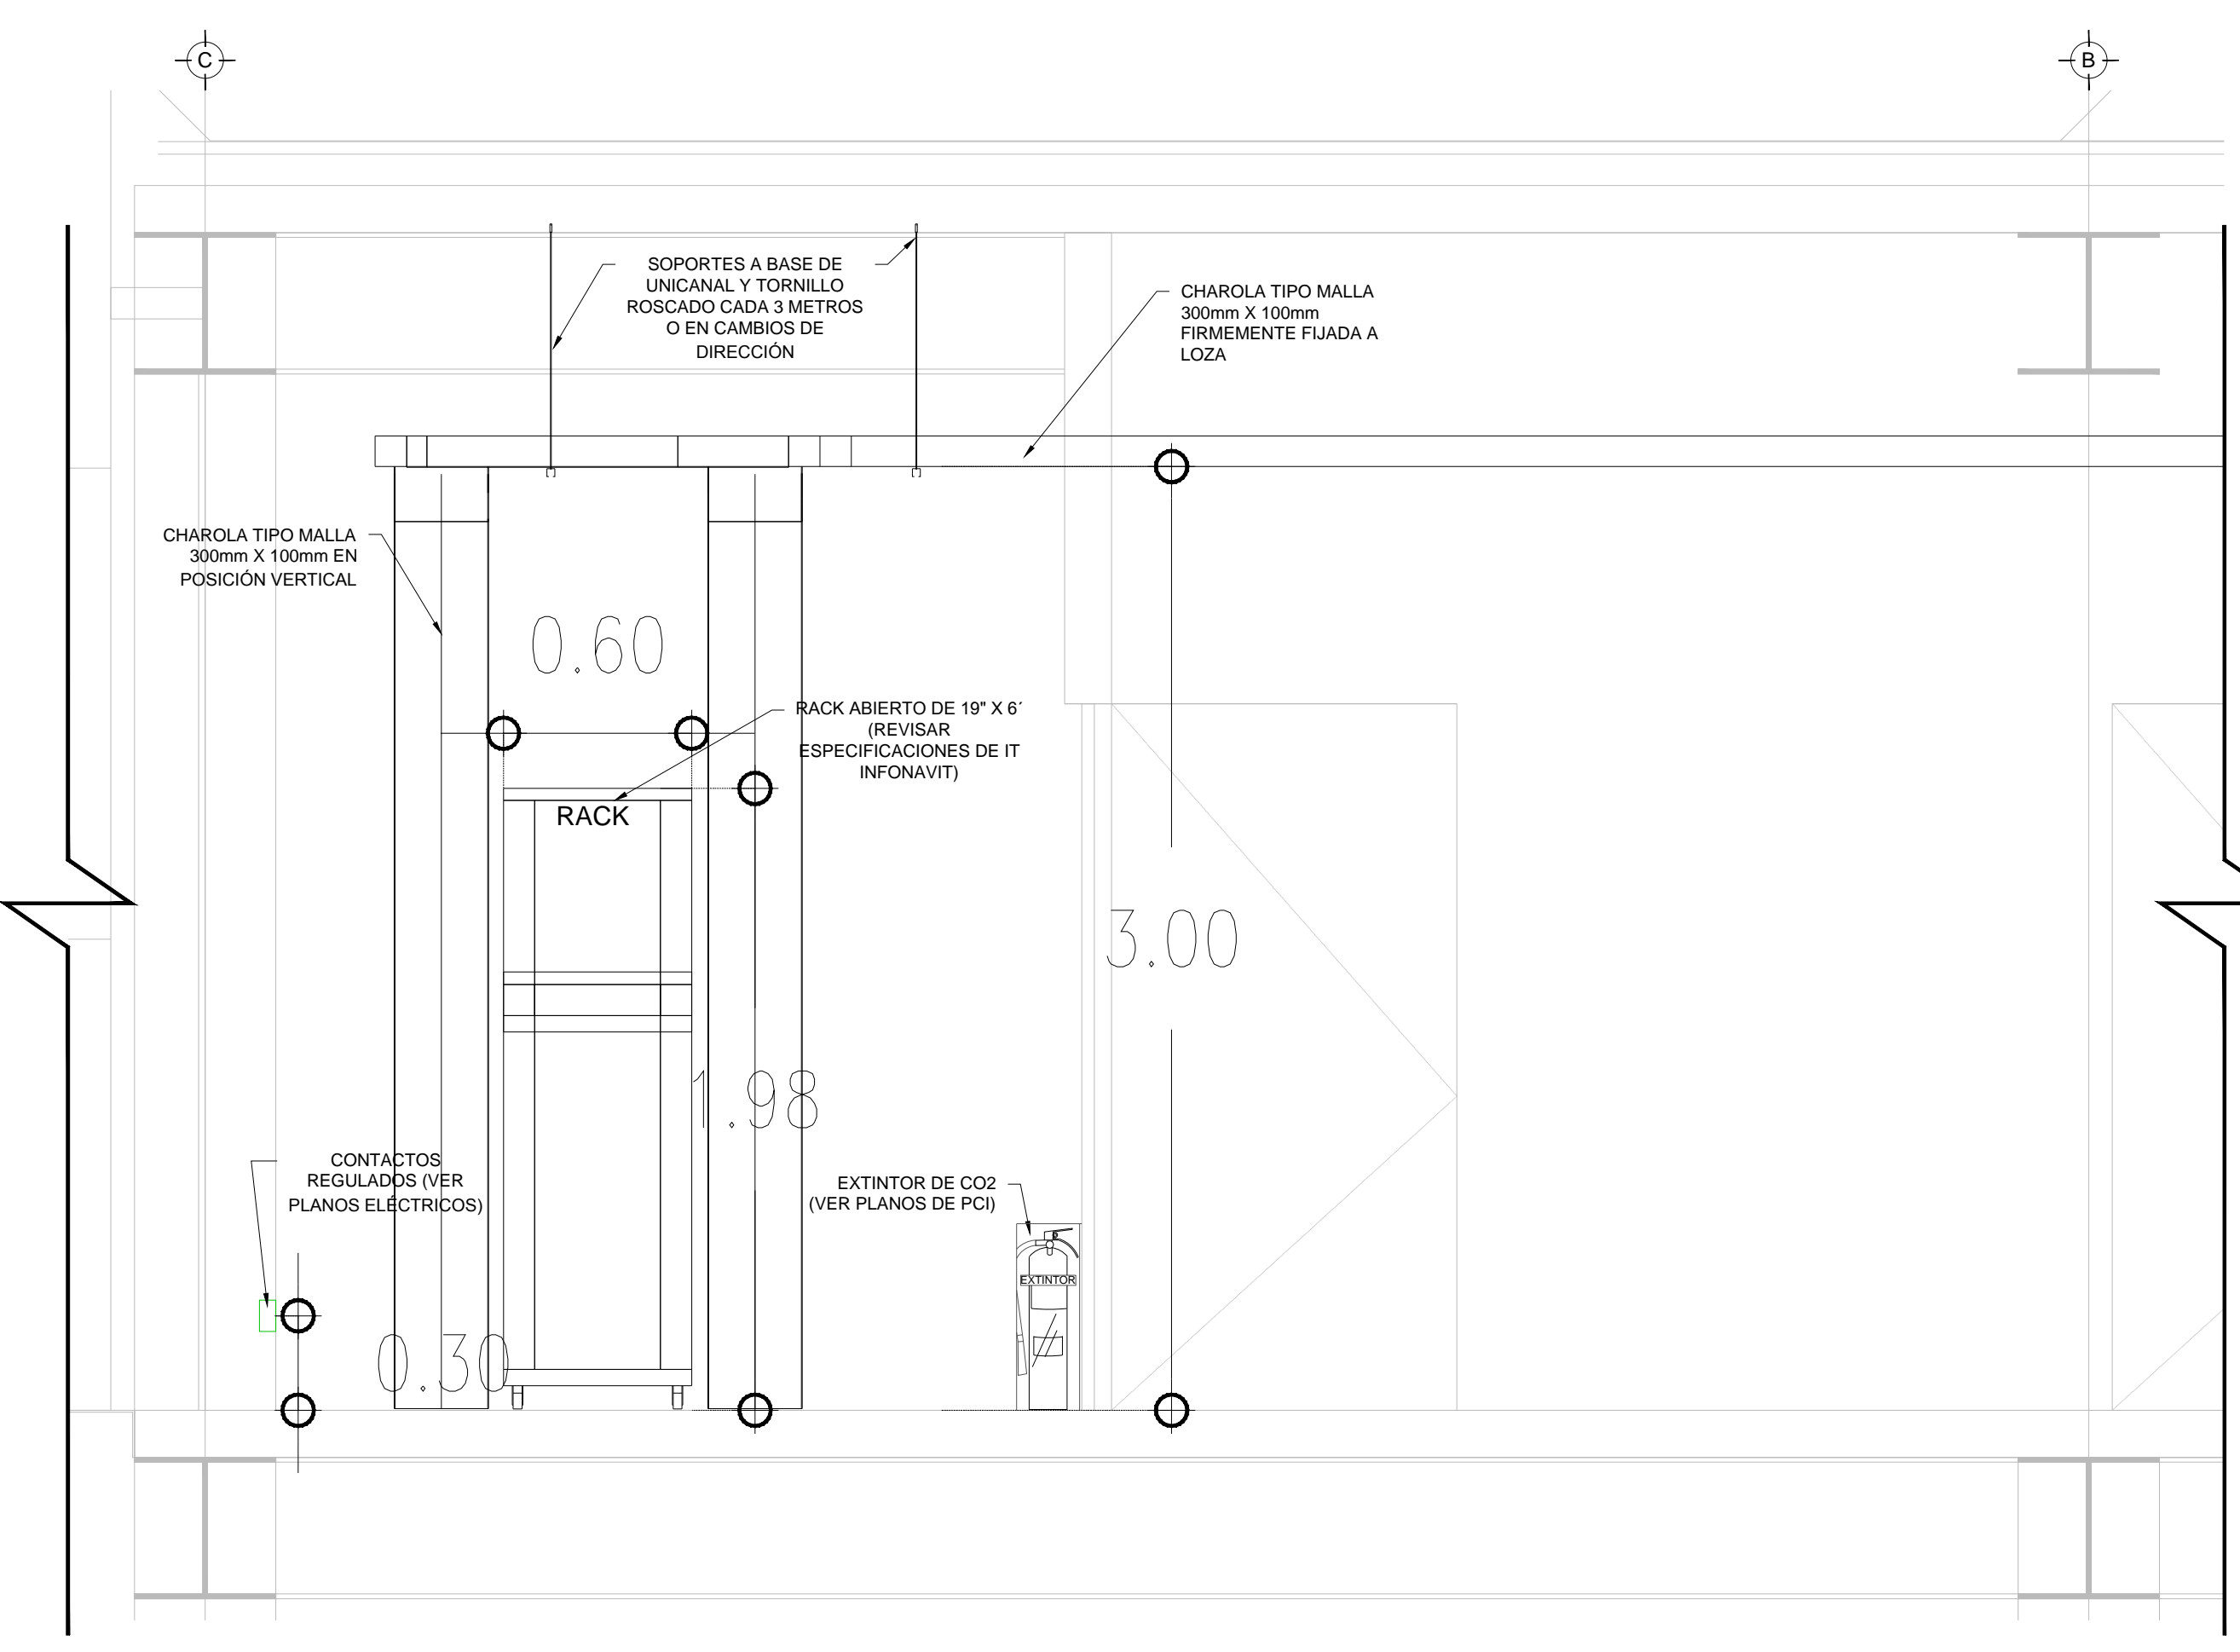

SECCIÓN DE RACKS N.P.T +3.00 mts.
ESC: 1:20

PLANO APTO PARA CONSTRUCCIÓN