

**CENTRO DE SERVICIO INFONAVIT
CESI / DELEGACIÓN / ACAPULCO**
BLVD. DE LAS NACIONES ESQ. CALLE DIAMANTE LOTE 43 Y 29,
MANZANA 40, COL. LA ZANJA, PLAYA DIAMANTE, ACAPULCO, GRO.

**PROYECTO EJECUTIVO
INSTALACIÓN ELÉCTRICA**

PLANOS: PLANO LLAVE FUERZA HVAC




NÚMERO DEL PLANO:
A-E-PL-IE-00G-00

UBICACIÓN DEL ARCHIVO:



NUMERO DE PLANO	
	IE-23
	IE-24
	IE-25
	IE-26

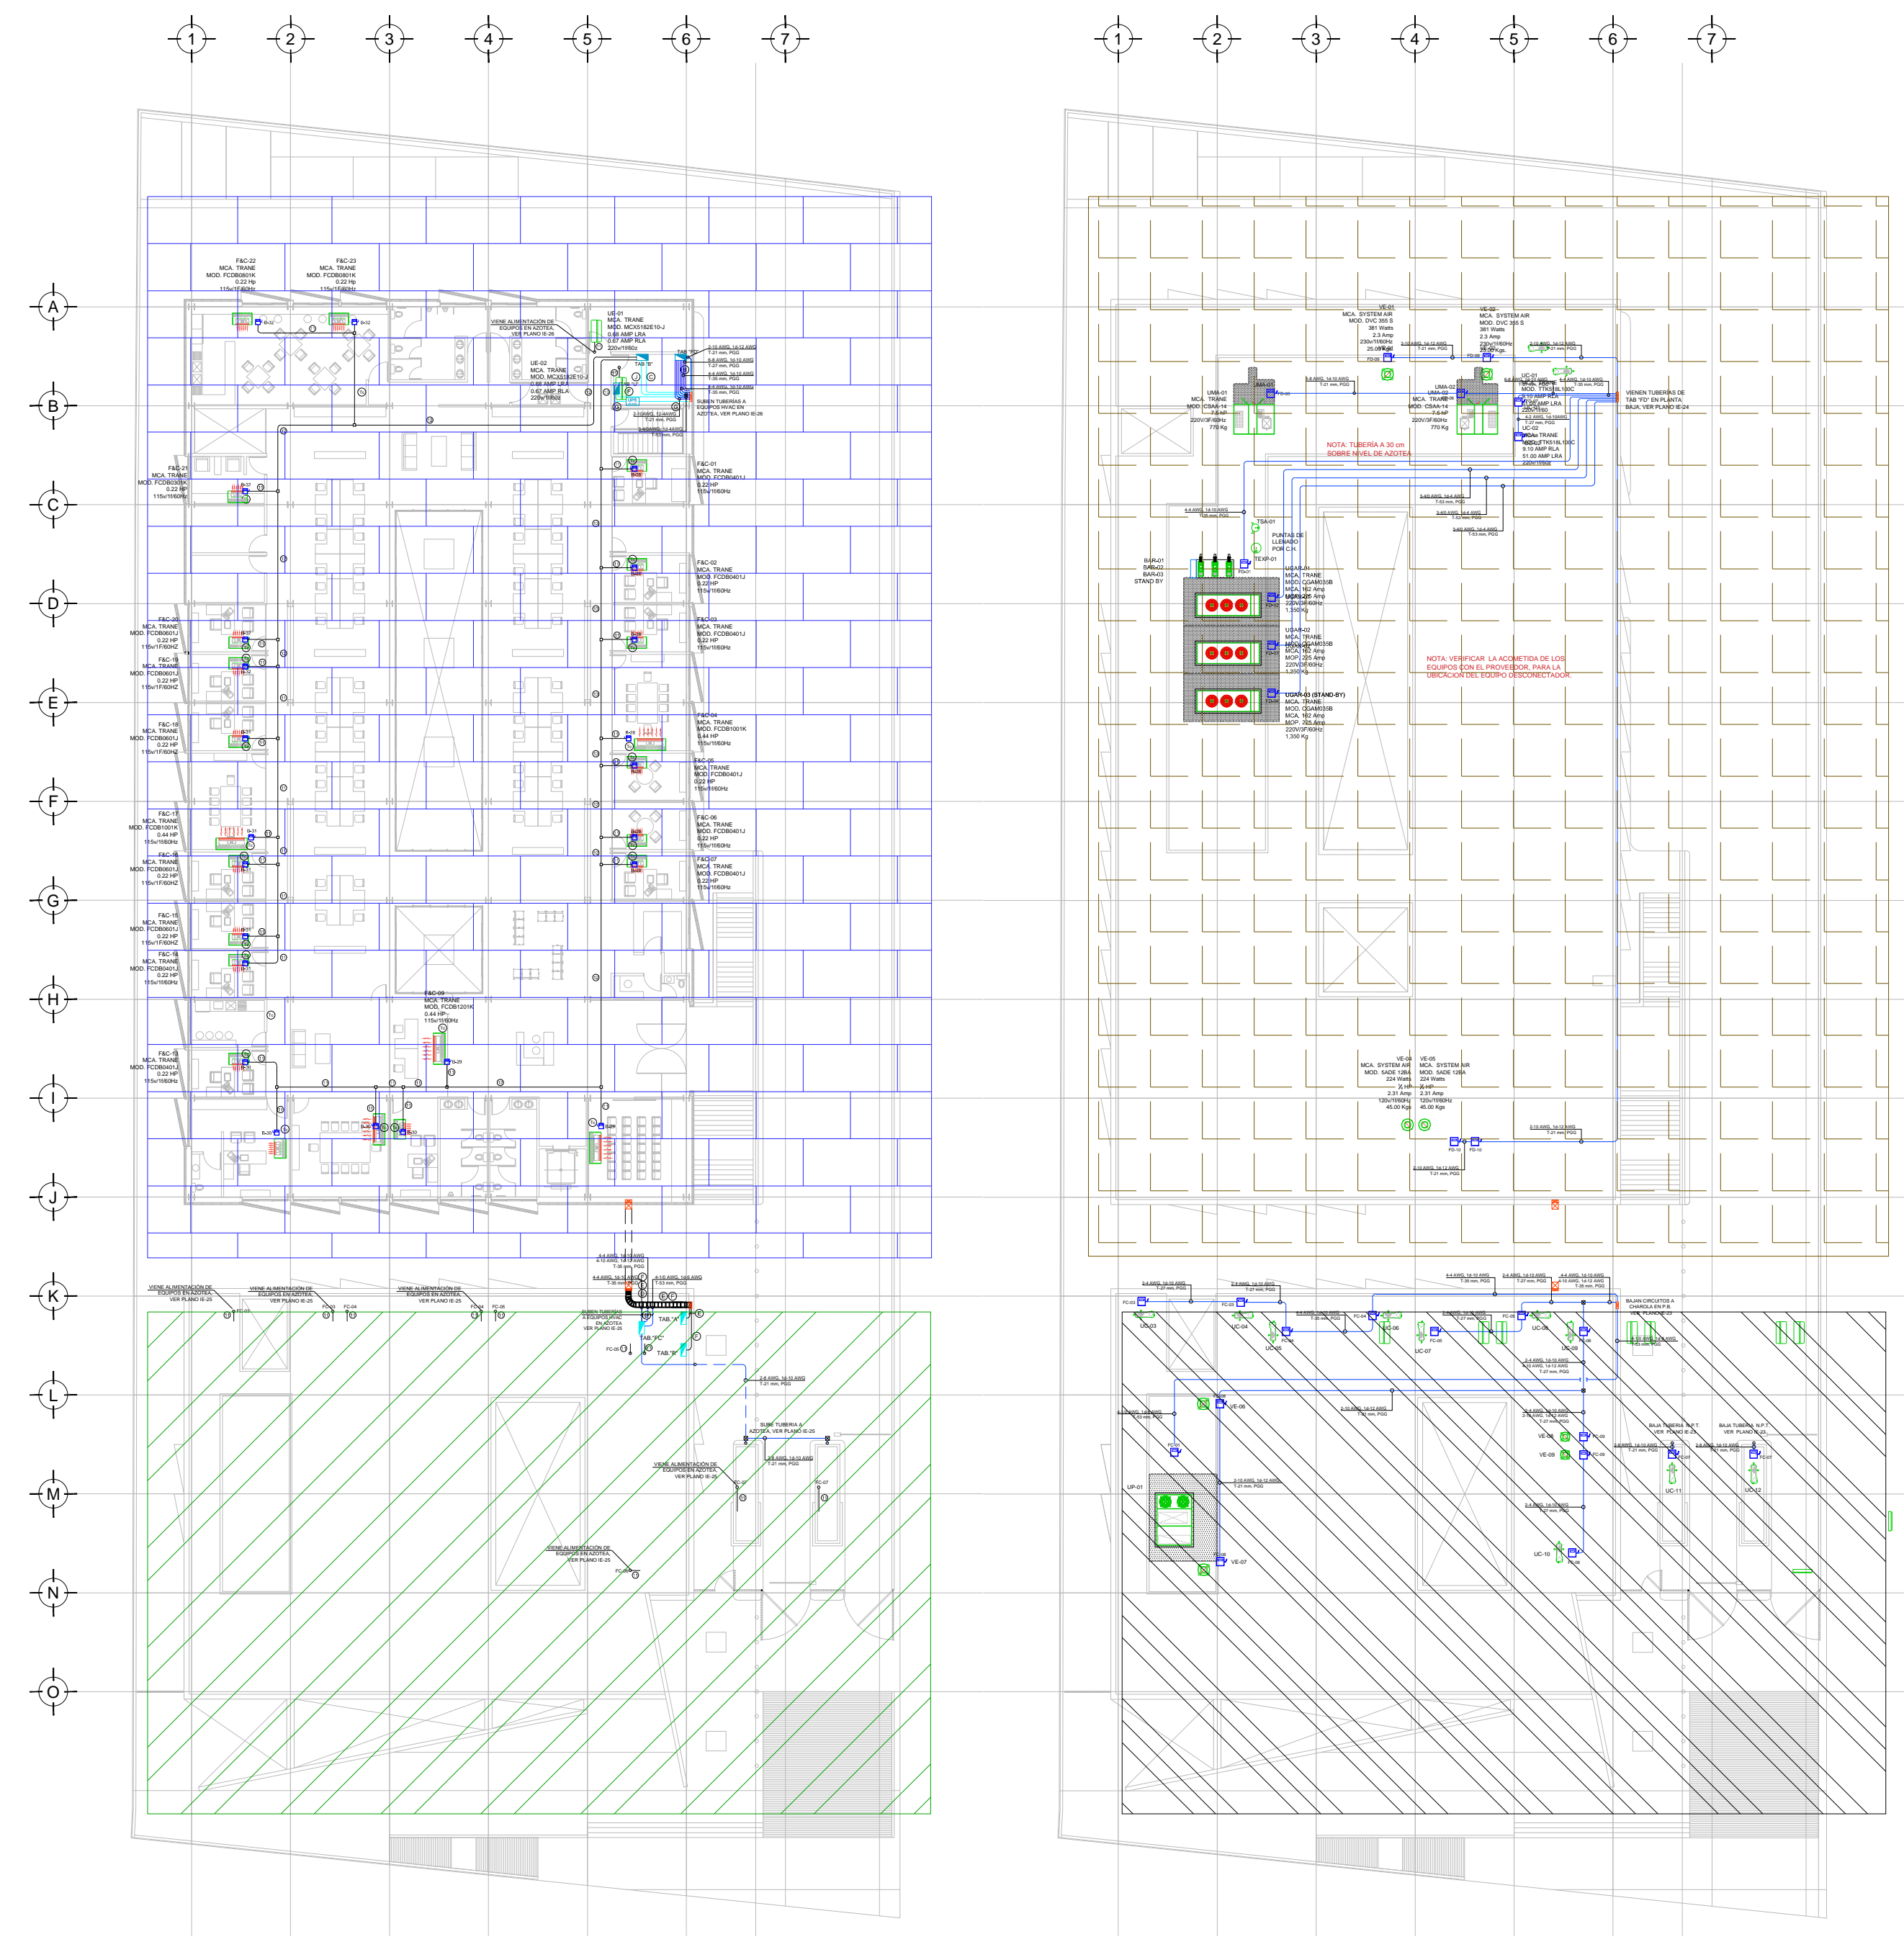

PLANO LLAVE N.P.T. ±0.00 mts. +3.00 mts.
ESC: 1:300

PLANO LLAVE N.P.T. +3.90 mts. +6.90 mts.
ESC: 1:300

USO ESPECÍFICO DEL PREDIO:

TIPO DE TRÁMITE:

DATOS DEL PROPIETARIO		DATOS GENERALES	
NOMBRE:	No.:	DATOS DEL PREDIO	
CALLE:		CLAVE CATASTRAL:	USO
COLONIA:		ÁREA:	HABITACIONAL <input type="checkbox"/>
DELEGACIÓN:		LOTIF:	UNIFAMILIAR <input type="checkbox"/>
TELÉFONO:		MEDIDA DEL FRENTE:	PLURIFAMILIAR (CONDOMINIO) <input type="checkbox"/>
FIRMA:		FONDO:	COMERCIAL <input type="checkbox"/>
DATOS DEL D.R.O		ENTRE LA CALLE:	SERVICIOS <input type="checkbox"/>
NOMBRE:		No OFICIAL:	INDUSTRIAL <input type="checkbox"/>
CEDULA PROFESIONAL:		Y LA CALLE:	
DIRECCIÓN:		COLONIA:	
DELEGACIÓN:		DICTAMEN DE USO DE SUELO	
TELÉFONO:		No. DE FOLIO:	FECHA:
FIRMA:		NORMATIVIDAD	
CALCULISTA ELÉCTRICO		CONCEPTO	
NOMBRE:		ALTURA MÁXIMA PERMITIDA	
CÉDULA PROFESIONAL:		COEFICIENTE DE OCUPACIÓN DEL SUELO	
DIRECCIÓN:		COEFICIENTE DE UTILIZACIÓN DEL SUELO	
DELEGACIÓN:		COEFICIENTE DE ABSORCIÓN DEL SUELO	
TELÉFONO:		PORCENTAJE DEL ÁREA LIBRE	
FIRMA:		RESTRICCIÓN AL FRENTE	
		CAJONES DE ESTACIONAMIENTO	
		RESTRICCIONES DIC. USO DE SUELO	

RIVERO BORRELL - GUTIERREZ ingenor
ARQUITECTOS

DATOS DE LA CONSTRUCCION				
CONCEPTO	LICENCIA ANTERIOR			METROS
	A. CONSTRUIDA	OBRA NUEVA	REGULARIZACION	
SOTANO				
PLANTA BAJA				
1er NIVEL				
MEZZANINE				
2do. NIVEL				
3er NIVEL				
VOLADOS				
ESTACIONAMIENTO				
OTROS				
TOTAL DE M ²				
BARBECO ML				
ALINEAMIENTO ML				
DEMOLICION				

ESCALA: 1:300

COTAS: METROS

CLAVE: IE-00G

SELO

Este plano sustituye a los anteriores

REVISIÓN - 00 02 de Mayo del 2018

PLANO APTO PARA CONSTRUCCION