


**CENTRO DE SERV. INFONAVIT Y DELEGACIÓN  
CESI / DELEGACIÓN / AGUASCALIENTES**  
**CALLE BALNEARIOS FRACC. EJIDO DE OJO CALIENTE**  
**MUNICIPIO DE AGUASCALIENTES EDO. DE AGUASCALIENTES**

**PROYECTO EJECUTIVO  
AIRE ACONDICIONADO**

**NOTAS GENERALES:**

1. LAS BASES DE LOS EQUIPOS SERAN A BASE DE UNA PLANCHA CORRIDA DE CONCRETO ARMADO DE 20 CMS DE ESPESOR COMO MINIMO, DE 250 Kg/m<sup>2</sup>, LAS CUALES SE COORDINARAN CON ESTRUCTURA Y ARQUITECTURA, PARA REVISION Y UBICACION FINAL.
2. LAS COTAS RIGEN AL DIBUJO
3. TODAS LAS DIMENSIONES DEBERAN SER VERIFICADAS EN SITO
4. ES OBLIGACION DEL CONTRATISTA DEL SISTEMA DE AIRE ACONDICIONADO, VERIFICAR TODAS LAS DIMENSIONES Y CONDICIONES MOSTRADAS EN LOS PLANOS, NOTIFICANDO A LA COORDINADORA DE OBRA CUALQUIER DISCREPANCIA Y/O CONFLICTO RELACIONADO CON EL PROYECTO. EL TRABAJO EN EL AREA DEL PROBLEMA SERA SUSPENDIDO HASTA SER APROBADO POR LA COORDINADORA DE OBRA
5. TODAS LAS DIMENSIONES PARA NIVELES ARQUITECTONICOS DEBERAN DE SER VERIFICADAS POR EL INGENIERO ESTRUCTURARISTA
6. PARA DIMENSIONES ESTRUCTURALES VERIFICAR CON INGENIERIA CIVIL
7. ELEMENTOS COMO BASES DE EQUIPOS, SOPORTES DE TUBERIAS DE AGUA REFRIGERADA, ASI COMO SUS ELEMENTOS DE FIJACION A MUROS Y LOSAS, SERAN VERIFICADAS POR LA PARTE ESTRUCTURAL, APROBANDO DICHS ELEMENTOS
8. CUALQUIER ELEMENTO DE SOPORTERIA, BASES, ANCLAJES, SERAN CON TRATAMIENTO PARA SOPORTAR AMBIENTE SALINO.
9. LAS BASES DE LAS UNIDADES CONDENSADORAS ESTARAN PINTADAS EN NEGRO, CON PINTURA RESISTENTE A AMBIENTE SALINO
10. LAS BASES DE LAS UNIDADES MANEJADORAS, UNIDADES PAQUETE, ESTARAN A 0.80 cms, s.n.l., CON ANCLAJES ANTITORMENTA
11. LAS BASES DE LOS VENTILADORES TIPO HONGO, ESTARAN INSTALADOS A 0.60 cms, s.n.l., CON ANCLAJES ANTITORMENTA

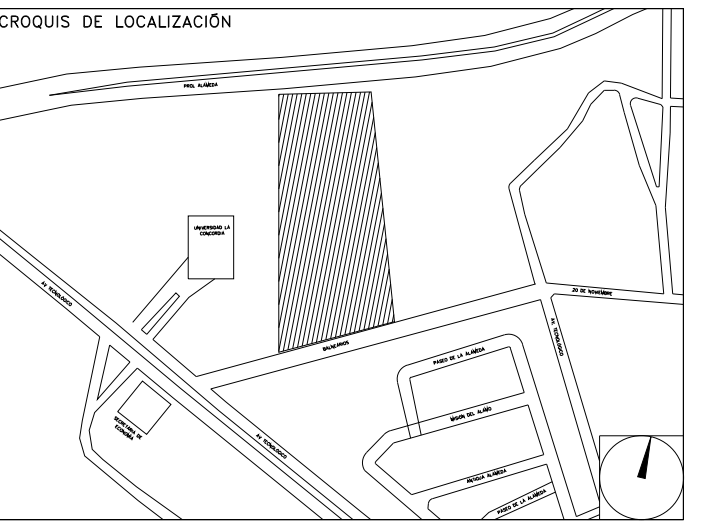

**DISTRIBUCIÓN DE BASES DE EQUIPOS EN PLANTA DE AZOTEA**

NUMERO DEL PLANO: AC-E-PL-AA-004-00  
 FECHA: 00-00-00 ACOTACION: MTS ESCALA: 1:50  
 UBICACION DEL ARCHIVO:



**USO ESPECIFICO DEL PREDIO:**

**TIPO DE TRAMITE:**

**DATOS DEL PROPIETARIO**

NOMBRE: No.:  
 CALLE:  
 COLONIA:  
 DELEGACION:  
 TELEFONO:  
 FIRMA:

**DATOS DEL D.R.O**

NOMBRE: XX  
 CEDULA PROFESIONAL: XX  
 DIRECCION: XX  
 DELEGACION: XX  
 TELEFONO: XX  
 FIRMA:

**CORRESPBLE. INGENIERIAS**

NOMBRE: XX  
 CEDULA PROFESIONAL: XX  
 DIRECCION: XX  
 DELEGACION: XX  
 TELEFONO: XX  
 FIRMA:

**DATOS DEL D.R.O**

NOMBRE: ..  
 CEDULA PROFESIONAL: .. COL.  
 DIRECCION: ..  
 DELEGACION:  
 TELEFONO:  
 FIRMA:

**DATOS DEL PREDIO**

CLAVE CATASTRAL:  
 CONDOMINIO: AREA: M2.  
 MEDIDA DEL FRENTE: FONDO: m  
 DIRECCION:  
 CALLE: No OFICIAL:  
 ENTRE LA CALLE Y LA CALLE:  
 COLONIA:  
 DELEGACION:  
 DICTAMEN DE USO DE SUELO  
 No. DE FOLIO: FECHA:

USO	HABITACIONAL	UNIFAMILIAR	PLURIFAMILIAR (CONDOMINIO)	COMERCIAL	SERVICIOS	INDUSTRIAL
	<input type="checkbox"/>	<input type="checkbox"/>	<input type="checkbox"/>	<input type="checkbox"/>	<input type="checkbox"/>	<input type="checkbox"/>

**NORMATIVIDAD**

CONCEPTO	NORMA	PROYECTO	DIF.
ALTIMA MAXIMA PERMITIDA			
COEFICIENTE DE OCUPACION DEL SUELO			
COEFICIENTE DE UTILIZACION DEL SUELO			
COEFICIENTE DE ABSORCION DEL SUELO			
PORCENTAJE DEL AREA LIBRE			
RESTRICCION AL FRENTE			
CAJONES DE ESTACIONAMIENTO			
RESTRICCIONES DIC. USO DE SUELO			


**RIVERO BORRELL - GUTIERREZ ingenor  
ARQUITECTOS**

**DATOS DE LA CONSTRUCCION**

CONCEPTO	A. CONSTRUIDA			OBRAS NUEVAS			REGULARIZACION			LICENCIA ANTERIOR		
	NO. LIC.	FECHA	METROS	NO. LIC.	FECHA	METROS	NO. LIC.	FECHA	METROS	NO. LIC.	FECHA	METROS
SOTANO												
PLANTA BAJA												
1er NIVEL												
MEZZANINE												
2do. NIVEL												
3er NIVEL												
VOLADOS												
ESTACIONAMIENTO												
OTROS												
TOTAL DE M <sup>2</sup>												
BARDEO M <sup>2</sup>												
ALINEAMIENTO ML												
DEMOLICION												


ESCALA: 1:50  
 COTAS: METROS  
 CLAVE: AA-04 B  
 Este plano sustituye a los anteriores  
**REVISIÓN - 00 21 febrero 2018**

**CROQUIS DE LOCALIZACIÓN**

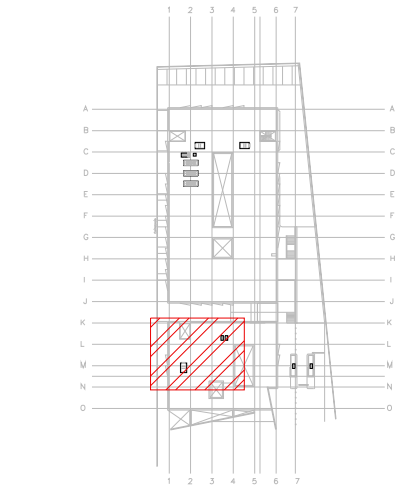


**SIMBOLOGIA**

- UNIDAD GENERADORA DE AGUA REFRIGERADA
- UNIDAD MANEJADORA DE AIRE
- BASE DE EQUIPO
- BOMBA DE AGUA REFRIGERADA
- TANQUE DE EXPANSION
- UNIDAD CONDENSADORA
- C.A.A. CONTRATISTA AIRE ACONDICIONADO
- C.E. CONTRATISTA ELECTRICO
- C.C. CONTRATISTA DE CONTROL
- C.H. CONTRATISTA HIDRAULICO

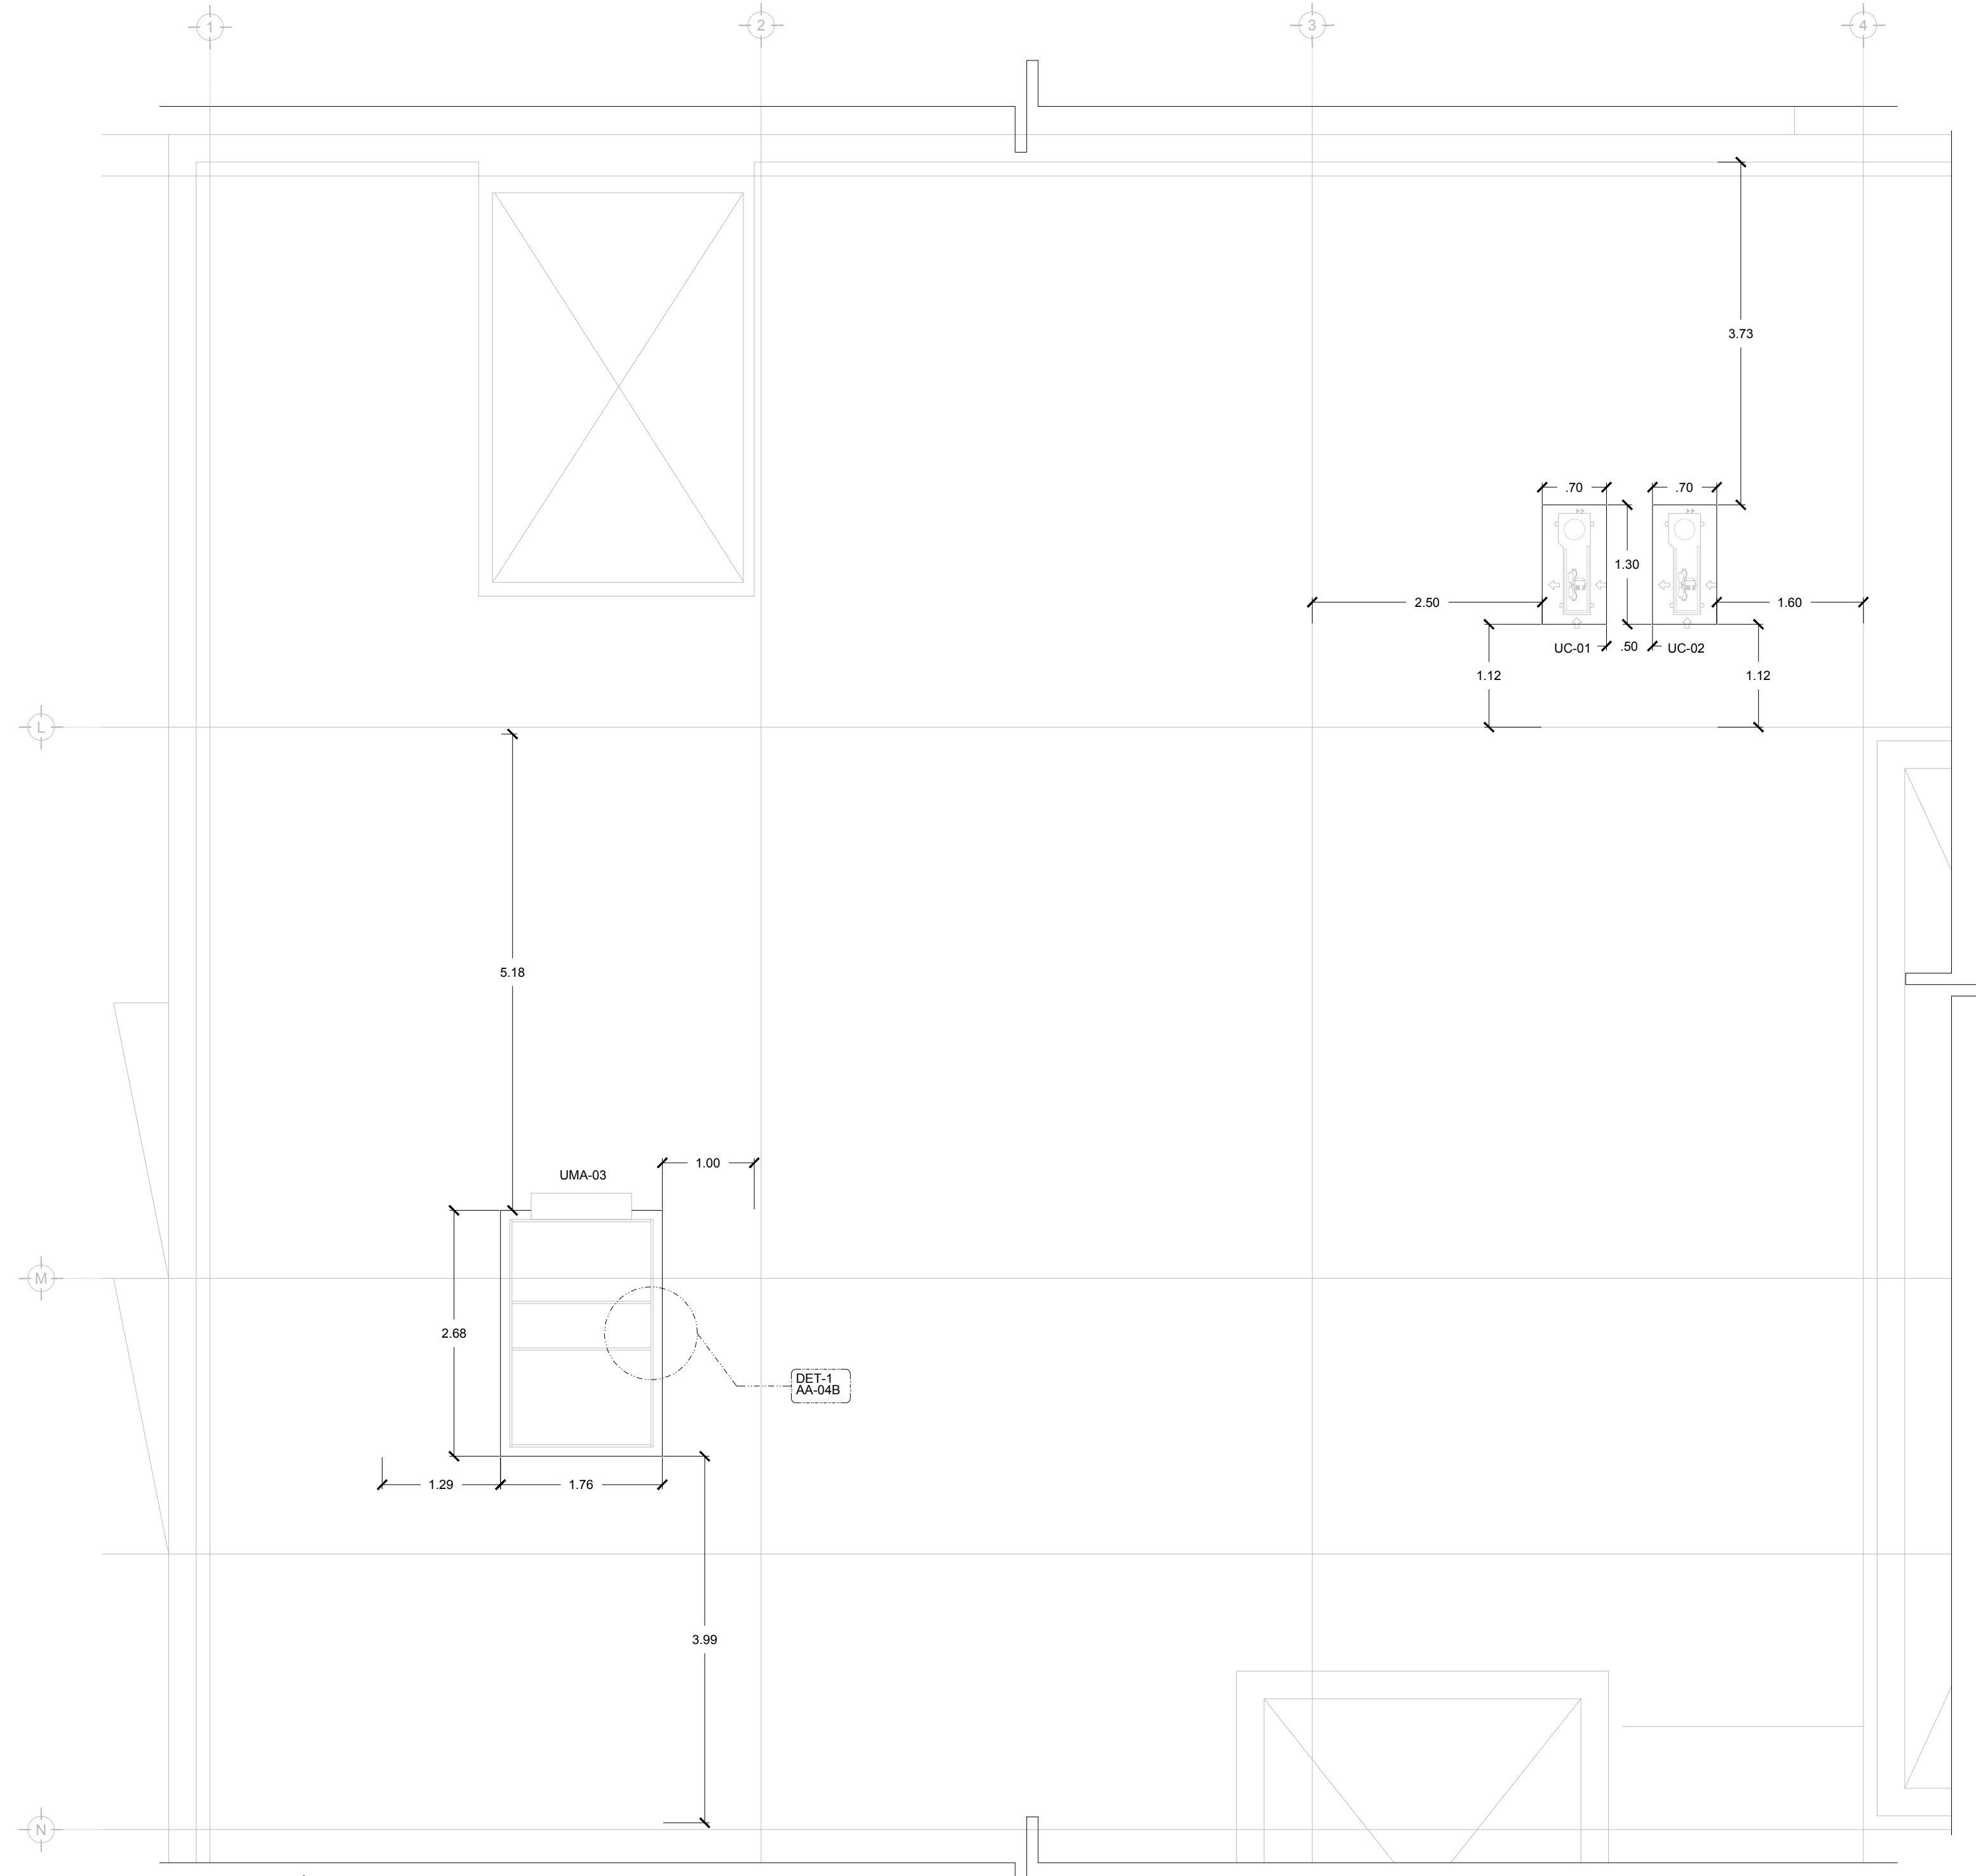

DISTRIBUCIÓN DE EQUIPOS UGAR PLANTA AZOTEA N.L.A.L. ±5.40m  
 ESC. 1:50

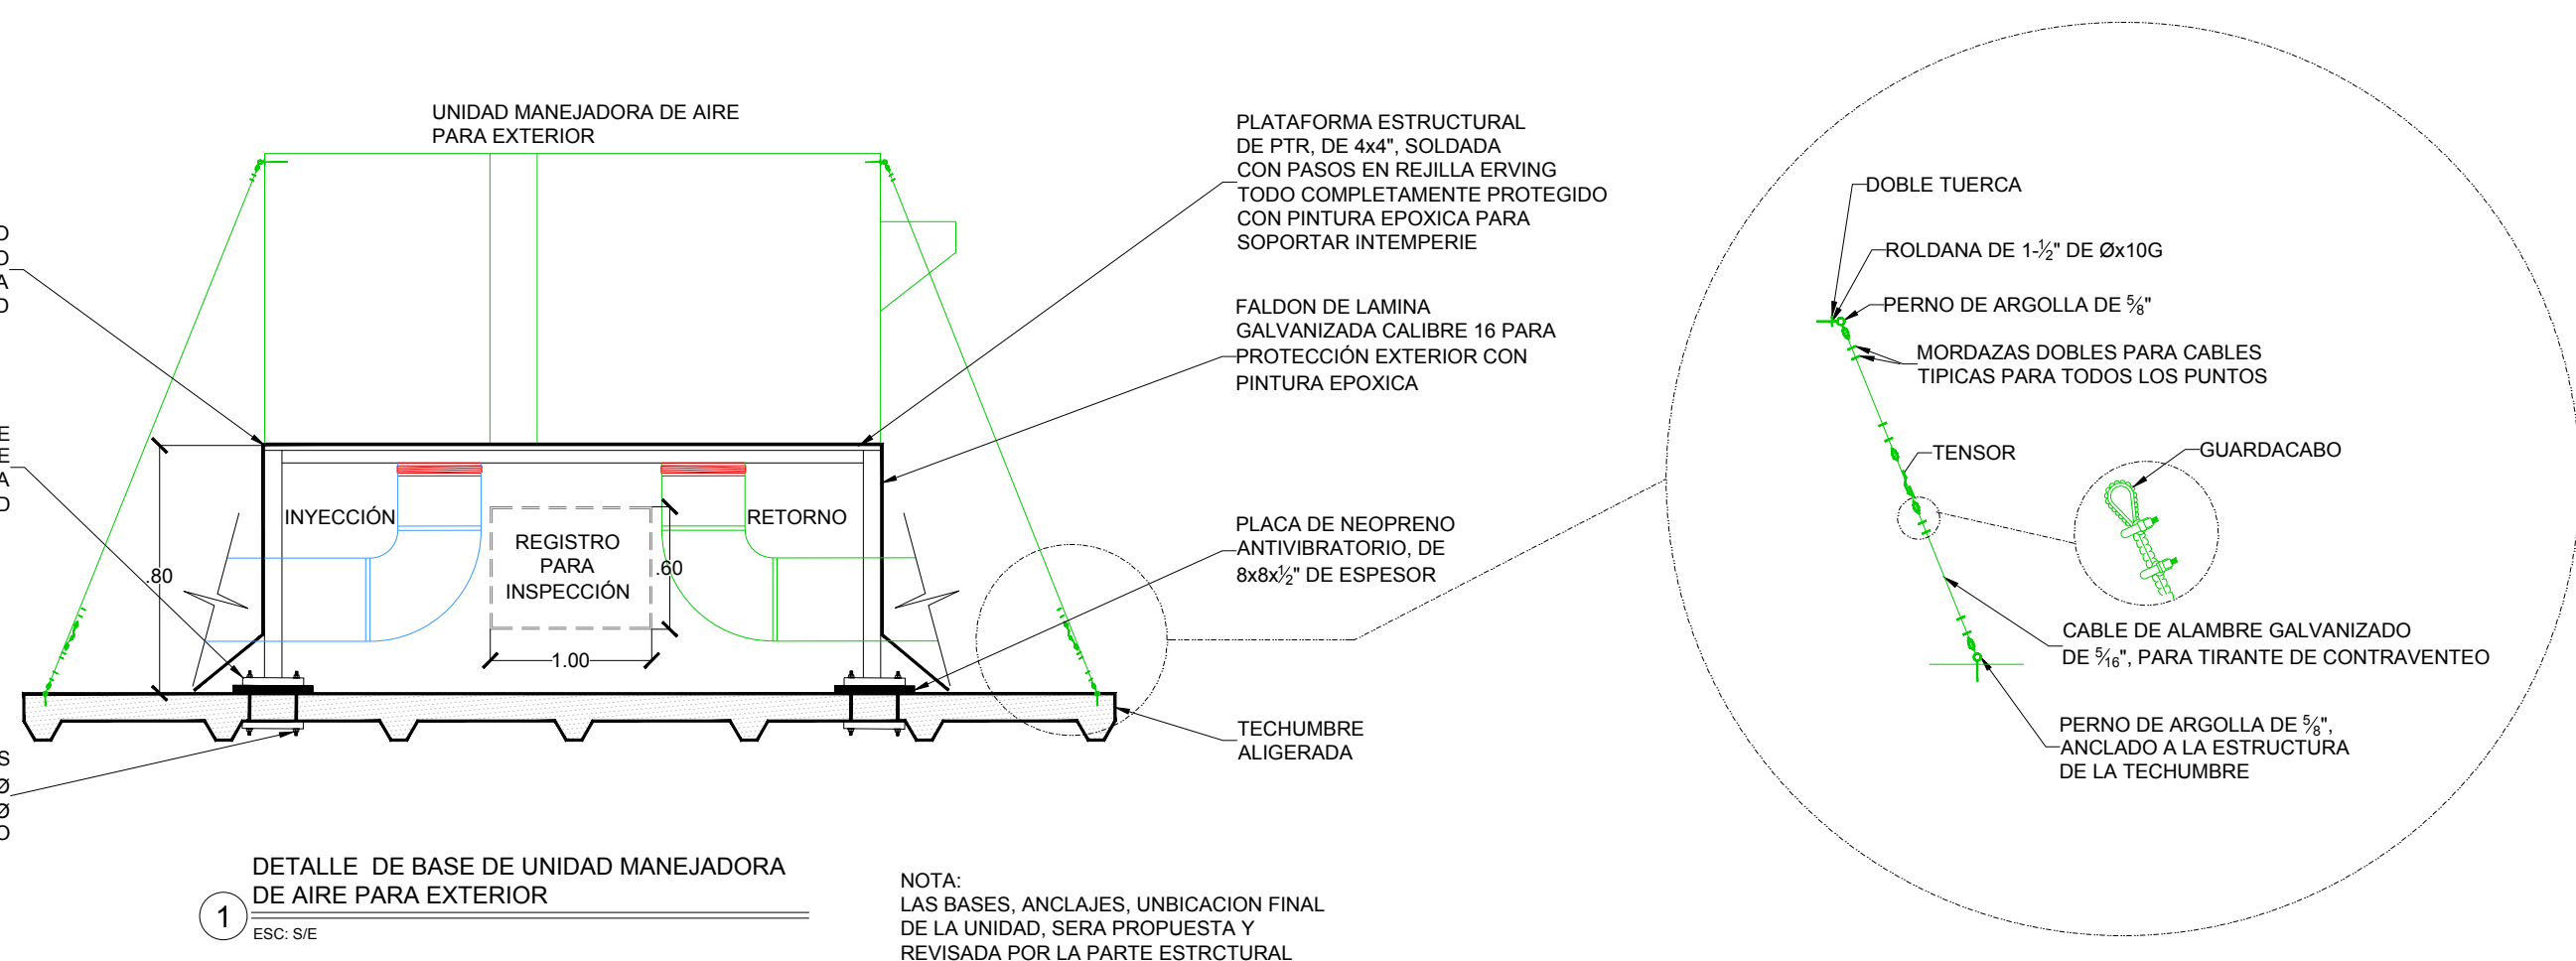

1  
 DETALLE DE BASE DE UNIDAD MANEJADORA DE AIRE PARA EXTERIOR  
 ESC. 5:1

NOTA: LAS BASES, ANCLAJES, UBICACION FINAL DE LA UNIDAD, SERA PROPUESTA Y REVISADA POR LA PARTE ESTRUCTURAL Y APROBADA POR EL CLIENTE FINAL Y EL DISEÑADOR DE AIRE ACONDICIONADO

**AIRE ACONDICIONADO  
DISTRIBUCIÓN DE EQUIPOS**



PLANO APTO PARA CONSTRUCCION

**SELLO**