


**CENTRO DE SERV. INFONAVIT Y DELEGACIÓN  
CESI / DELEGACIÓN / AGUASCALIENTES**

**CALLE BALNEARIOS FRACC. EJIDO DE OJO CALIENTE  
MUNICIPIO DE AGUASCALIENTES EDO. DE AGUASCALIENTES**

**PROYECTO EJECUTIVO  
INSTALACIÓN PCI**

NOTA:  
TRAYECTO MAS LARGO A LA RUTA DE  
EVACUACIÓN SE RECORRE A 40.60 SEGUNDOS A  
UNA VELOCIDAD DE 0.6 M/S. VELOCIDAD  
CONSIDERADA PARA UNA MUJER CON NIÑO EN  
BRAZOS.

SEÑALAMIENTO DE ACUERDO A LA NORMA  
NOM-003-SEGOB-2011

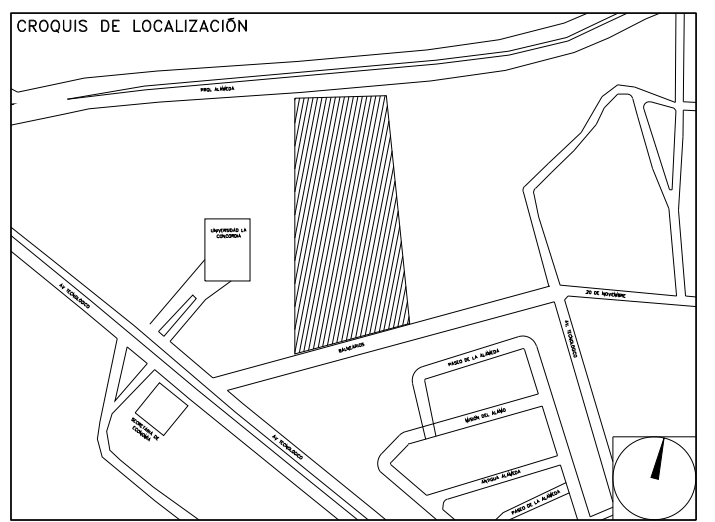

SEÑALIZACIÓN - PCI  
ESTACIONAMIENTO

NUMERO DEL PLANO:  
AC-E-PL-PCI-006-00

FECHA: 00-00-00 ACOTACION: MTS ESCALA: 1:125

UBICACION DEL ARCHIVO:



**USO ESPECIFICO  
DEL PREDIO:**

**TIPO DE TRAMITE:**

**DATOS DEL PROPIETARIO**

NOMBRE: No.:  
CALLE:  
COLONIA:  
DELEGACION: XX  
TELEFONO: XX  
FIRMA:

**DATOS DEL D.R.O**  
NOMBRE: XX  
CEDULA PROFESIONAL: XX  
DIRECCION: XX  
DELEGACION: XX  
TELEFONO: XX  
FIRMA:

**CORRESPBLE. INGENIERIAS**

NOMBRE: XX  
CEDULA PROFESIONAL: XX  
DIRECCION: XX  
DELEGACION: XX  
TELEFONO: XX  
FIRMA:

**DATOS DEL D.R.O**

NOMBRE: ..  
CEDULA PROFESIONAL: .. COL.  
DIRECCION: ..  
DELEGACION: ..  
TELEFONO: ..  
FIRMA:

**DATOS GENERALES**

DATOS DEL PREDIO		USO
CLAVE CATASTRAL:	AREA: M2	HABITACIONAL <input type="checkbox"/>
CONDOMINIO:	LOTE:	UNIFAMILIAR <input type="checkbox"/>
MEDIDA DEL FRENTE:	FONDO: m	PLURIFAMILIAR (CONDOMINIO) <input type="checkbox"/>
DIRECCION:	No OFICIAL:	COMERCIAL <input type="checkbox"/>
CALLE:		SERVICIOS <input type="checkbox"/>
ENTRE LA CALLE:		INDUSTRIAL <input type="checkbox"/>
Y LA CALLE:		
COLONIA:		
DELEGACION:		
TELEFONO:		
DICTAMEN DE USO DE SUELO	FECHA:	
No. DE FOLIO:		

**NORMATIVIDAD**

CONCEPTO	NORMA	PROYECTO	DEF.
ALTURA MAXIMA PERMITIDA			
COEFICIENTE DE OCUPACION DEL SUELO			
COEFICIENTE DE ABSORCION DEL SUELO			
PORCENTAJE DE AREA LIBRE			
RESTRICCION AL FRENTE			
CAJONES DE ESTACIONAMIENTO			
RESTRICCIONES DIC. USO DE SUELO			

**RIVERO BORRELL - GUTIERREZ ingenor  
ARQUITECTOS**

**DATOS DE LA CONSTRUCCION**

CONCEPTO	A. CONSTRUCCION		OBRAS NUEVAS		REGULARIZACION		LICENCIA ANTERIOR	
	NO. LIC	FECHA	NO. LIC	FECHA	NO. LIC	FECHA	NO. LIC	FECHA
SOTANO								
PLANTA BAJA								
1er NIVEL								
MEZZANINE								
2do. NIVEL								
3er NIVEL								
VOLADOS								
ESTACIONAMIENTO								
OTROS								
TOTAL DE M <sup>2</sup>								
BARDEO ML								
ALINEAMIENTO ML								
DEMOLICION								

ESCALA:  
1:125

COTAS:  
METROS

CLAVE:  
PC-06


Este plano sustituye a los anteriores

REVISIÓN - 00 21 febrero 2018


PLANO APTO PARA CONSTRUCCION

**SELLO**

**SELLO**

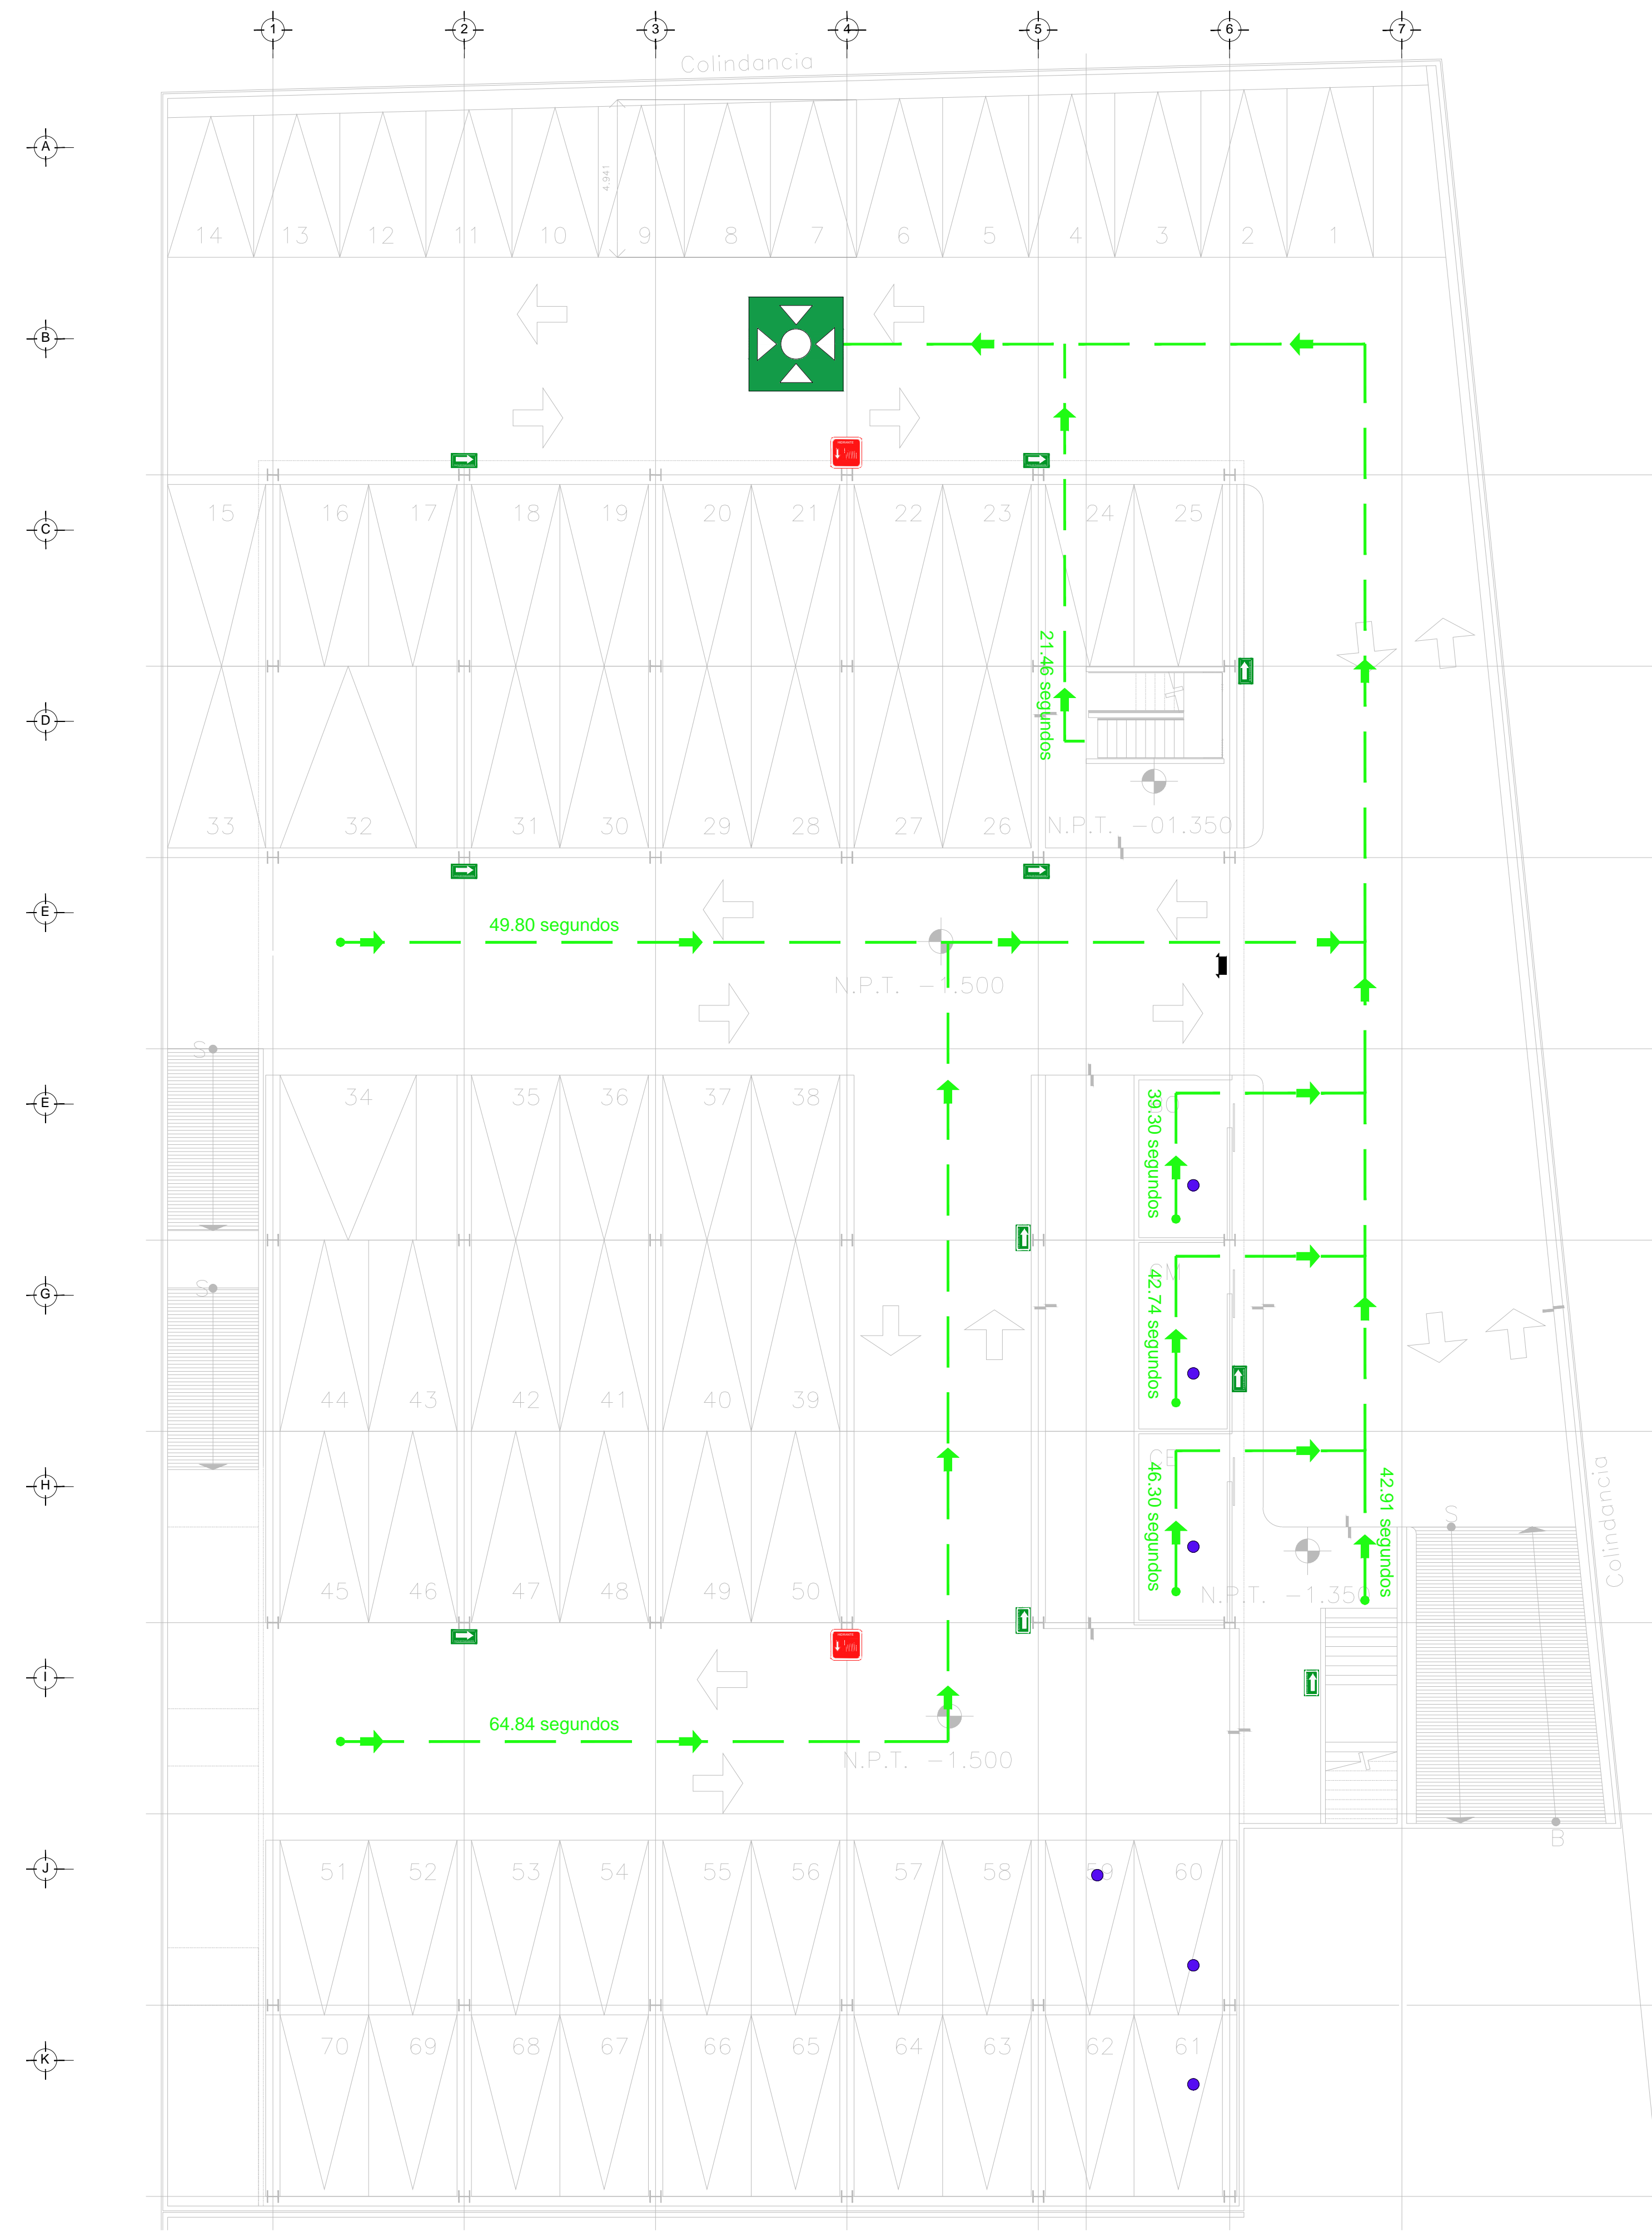

PLANTA ESTACIONAMIENTO- NIVEL -1.50  
ESC 9E

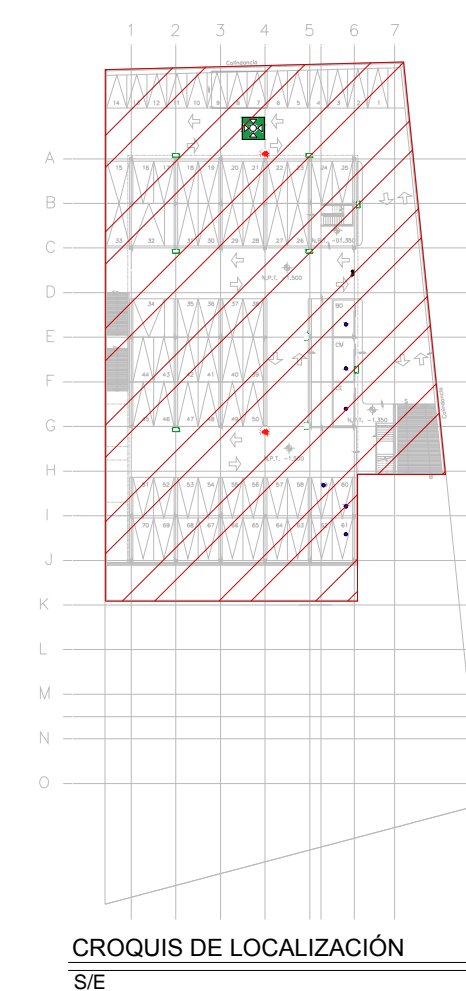

--- RUTA DE EVACUACIÓN Y DIRECCIÓN



SEÑALAMIENTO QUE INDICA SALIDA DE EMERGENCIA



SEÑALAMIENTO QUE INDICA ESCALERA DE EMERGENCIA



SEÑALAMIENTO QUE INDICA PUNTO DE REUNION




SEÑALAMIENTO QUE INDICA SALIDA DE EMERGENCIA




SEÑALAMIENTO QUE INDICA LA UBICACION DEL EXTINTOR




SEÑALAMIENTO QUE INDICA LA UBICACION DEL HIDRANTE

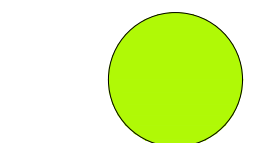

INDICA LA UBICACION DE BOTE CON ARENA

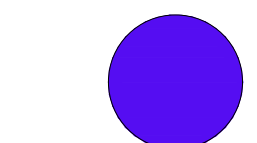

DETECTOR DE HUMOS

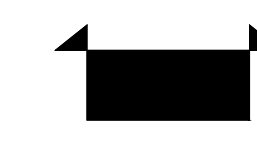

ALARMA AUDIBLE

L=XX.XX M.  
XX SEGUNDOS  
INDICA LONGITUD DE LA RUTA EN M. Y TIEMPO DE DESALOJO EN SEGUNDOS