


PLANTA BAJA DELEGACIÓN - NIVEL +1.50
ESC. 1:125

CONTINUA EN PLANO PC-08

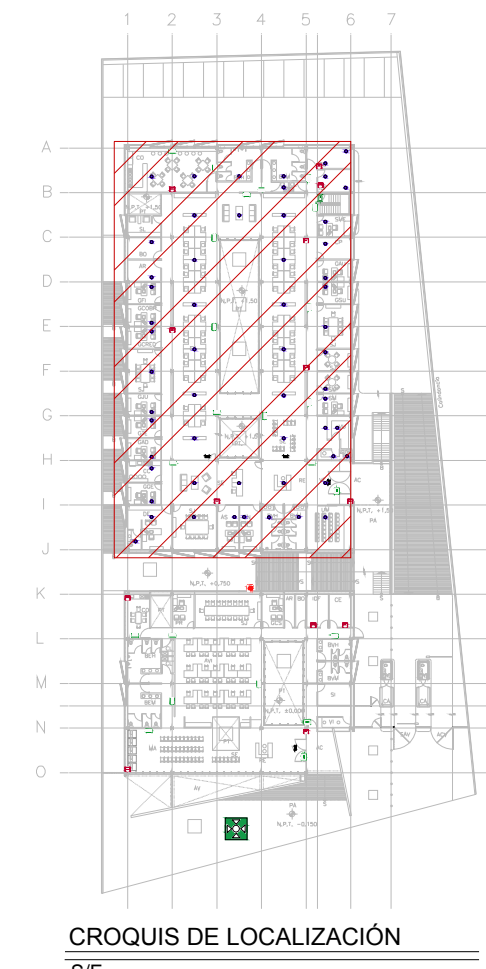

CROQUIS DE LOCALIZACIÓN
S/E


-  RUTA DE EVACIACIÓN Y DIRECCIÓN
-  SEÑALAMIENTO QUE INDICA SALIDA DE EMERGENCIA
-  SEÑALAMIENTO QUE INDICA ESCALERA DE EMERGENCIA
-  SEÑALAMIENTO QUE INDICA PUNTO DE REUNION
-  SEÑALAMIENTO QUE INDICA SALIDA DE EMERGENCIA
-  SEÑALAMIENTO QUE INDICA LA UBICACION DEL EXTINTOR
-  SEÑALAMIENTO QUE INDICA LA UBICACION DEL HIDRANTE
-  INDICA LA UBICACION DE BOTE CON ARENA
-  DETECTOR DE HUMOS
-  ALARMA AUDIBLE
- $L=XX.XX \text{ M.}$
 $XX \text{ SEGUNDOS}$ INDICA LONGITUD DE LA RUTA EN M. Y TIEMPO DE DESALJO EN SEGUNDOS

CENTRO DE SERV. INFONAVIT Y DELEGACIÓN
CESI / DELEGACIÓN / AGUASCALIENTES
CALLE BALNEARIOS FRACC. EJIDO DE OJO CALIENTE
MUNICIPIO DE AGUASCALIENTES EDO. DE AGUASCALIENTES

PROYECTO EJECUTIVO
INSTALACIÓN PCI

NOTA:
TRAYECTO MAS LARGO A LA RUTA DE EVACUACIÓN SE RECORRE A 40.60 SEGUNDOS A UNA VELOCIDAD DE 0.6 M/S. VELOCIDAD CONSIDERADA PARA UNA MUJER CON NIÑO EN BRAZOS.

SEÑALAMIENTO DE ACUERDO A LA NORMA NOM-003-SEGOB-2011

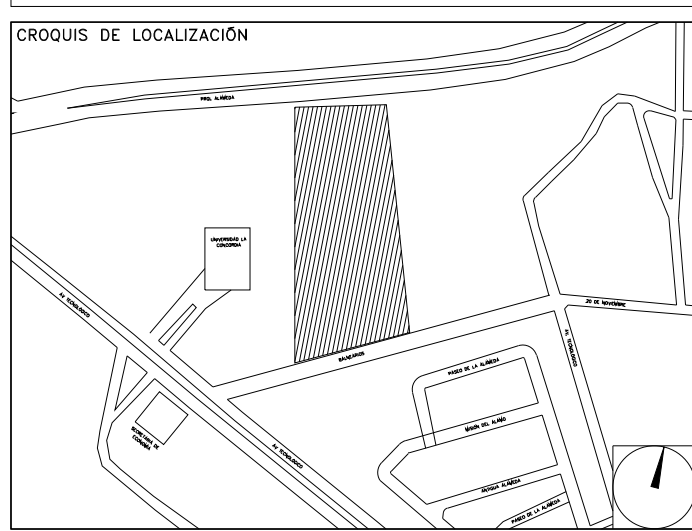


SEÑALIZACIÓN - PCI
DELEGACIÓN

NUMERO DEL PLANO:
AC-E-PL-PCI-007-00

FECHA: 00-00-00
ACOTACION: MTS
ESCALA: 1:125

UBICACION DEL ARCHIVO:

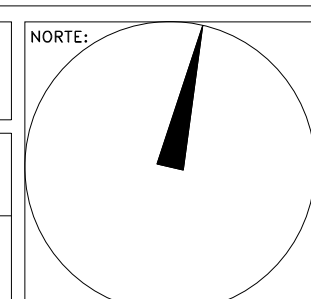

USO ESPECIFICO DEL PREDIO:

TIPO DE TRAMITE:

DATOS DEL PROPIETARIO		DATOS DEL PREDIO		USO
NOMBRE:	No.:	CLAVE CATASTRAL:	AREA: M2.	HABITACIONAL <input type="checkbox"/>
CALLE:		CONDominio:	AREA: LOTE: m	UNIFAMILIAR <input type="checkbox"/>
DELEGACION:		MEDIDA DEL FRENTE:	FONDO: m	PLURIFAMILIAR (CONDominio) <input type="checkbox"/>
TELEFONO:		DIRECCION:	No OFICIAL:	COMERCIAL <input type="checkbox"/>
FIRMA:		CALLE:		SERVICIOS <input type="checkbox"/>
DATOS DEL D.R.O		ENTRE LA CALLE:		INDUSTRIAL <input type="checkbox"/>
NOMBRE: XX		Y LA CALLE:		
CEDULA PROFESIONAL: XX		COLONIA:		
DIRECCION: XX		DELEGACION:		
DELEGACION: XX		DICTAMEN DE USO DE SUELO		
TELEFONO: XX		No. DE FOLIO:	FECHA:	
FIRMA:		NORMATIVIDAD		
CORRESPBLE. INGENIERIAS		CONCEPTO		
NOMBRE: XX		ALTURA MAXIMA PERMITIDA	NORMA	PROYECTO
CEDULA PROFESIONAL: XX		COEFICIENTE DE OCUPACION DEL SUELO		
DIRECCION: XX		COEFICIENTE DE UTILIZACION DEL SUELO		
DELEGACION: XX		COEFICIENTE DE ABSORCION DEL SUELO		
TELEFONO: XX		PORCENTAJE DEL AREA LIBRE		
FIRMA:		RESTRICCION AL FRENTE		
DATOS DEL D.R.O		CAJONES DE ESTACIONAMIENTO		
NOMBRE: ..		RESTRICCIONES DIC. USO DE SUELO		
CEDULA PROFESIONAL: ..	COL.			
DIRECCION: ..				
DELEGACION:				
TELEFONO:				
FIRMA:				

RIVERO BORRELL - GUTIERREZ
ARQUITECTOS ingenor

DATOS DE LA CONSTRUCCION				
CONCEPTO	A. CONSTRUCCION	OBRA NUEVA	REGULARIZACION	LICENCIA ANTERIOR
				No. LIC. FECHA METROS
SOTANO				
PLANTA BAJA				
1er NIVEL				
MEZZANINE				
2do. NIVEL				
3er NIVEL				
VOLADOS				
ESTACIONAMIENTO				
OTROS				
TOTAL DE M ²				
BARDEO ML.				
ALINEAMIENTO ML.				
DEMOLICION				

ESCALA: 1:125

COTAS: METROS

CLAVE: PC-07

Este plano sustituye a los anteriores

REVISIÓN - 00 21 febrero 2018

SELLO

PLANO APTO PARA CONSTRUCCION