

NOTAS GENERALES

**PROYECTO EJECUTIVO**

PLANOS:  
**BOLETINES**

CRONOGRAMA DE LOCALIZACIÓN

NUMERO DEL PLANO:  
00-00-00

FECHA:  
00-00-00

ACOTACION:  
ESCALA:

UBICACION DEL ARCHIVO:



**BOLETÍN ARQUITECTÓNICO**

DATOS DEL PROPIETARIO		DATOS DEL PREDIO		USO
NOMBRE:	No.:	CLAVE CATASTRAL:	AREA:	HABITACIONAL <input type="checkbox"/>
CALLE:		CONDominio:	LOTES:	UNIFAMILIAR <input type="checkbox"/>
COLONIA:		DELEGACION:	FONDO:	PLURIFAMILIAR (CONDominio) <input type="checkbox"/>
DELEGACION:		DIRECCION:	No OFICIAL:	COMERCIAL <input type="checkbox"/>
TELEFONO:		CALLE:		SERVICIOS <input type="checkbox"/>
FIRMA:		ENTRE LA CALLE:		INDUSTRIAL <input type="checkbox"/>
<b>DATOS DEL D.R.O</b>		Y LA CALLE:		
NOMBRE: XX		COLONIA:		
CEDULA PROFESIONAL: XX		DELEGACION:		
DELEGACION: XX		DICTAMEN DE USO DE SUELO		
TELEFONO: XX		No. DE FOLIO:		
FIRMA:		FECHA:		
<b>CORRESPBLE. INGENIERIAS</b>		<b>NORMATIVIDAD</b>		
NOMBRE: XX		<b>CONCEPTO</b>		
CEDULA PROFESIONAL: XX		ALTURA MAXIMA PERMITIDA	NORMA	PROYECTO
DIRECCION: XX		COEFICIENTE DE OCUPACION DEL SUELO		
DELEGACION: XX		COEFICIENTE DE UTILIZACION DEL SUELO		
TELEFONO: XX		COEFICIENTE DE ABSORCION DEL SUELO		
FIRMA:		RESTRICCION AL FRENT		
		RESTRICCION AL FONTE		
		CAJONES DE ESTACIONAMIENTO		
		RESTRICCIONES DIC. USO DE SUELO		
FIRMA:				

**RIVERO BORRELL - GUTIERREZ  
ARQUITECTOS**


FECHA:  
2018\_04\_23

NOTA:  
Este arriate funciona para todos los demás ubicados en planta baja.


ESCALA:

COTAS:  
METROS


CLAVE:

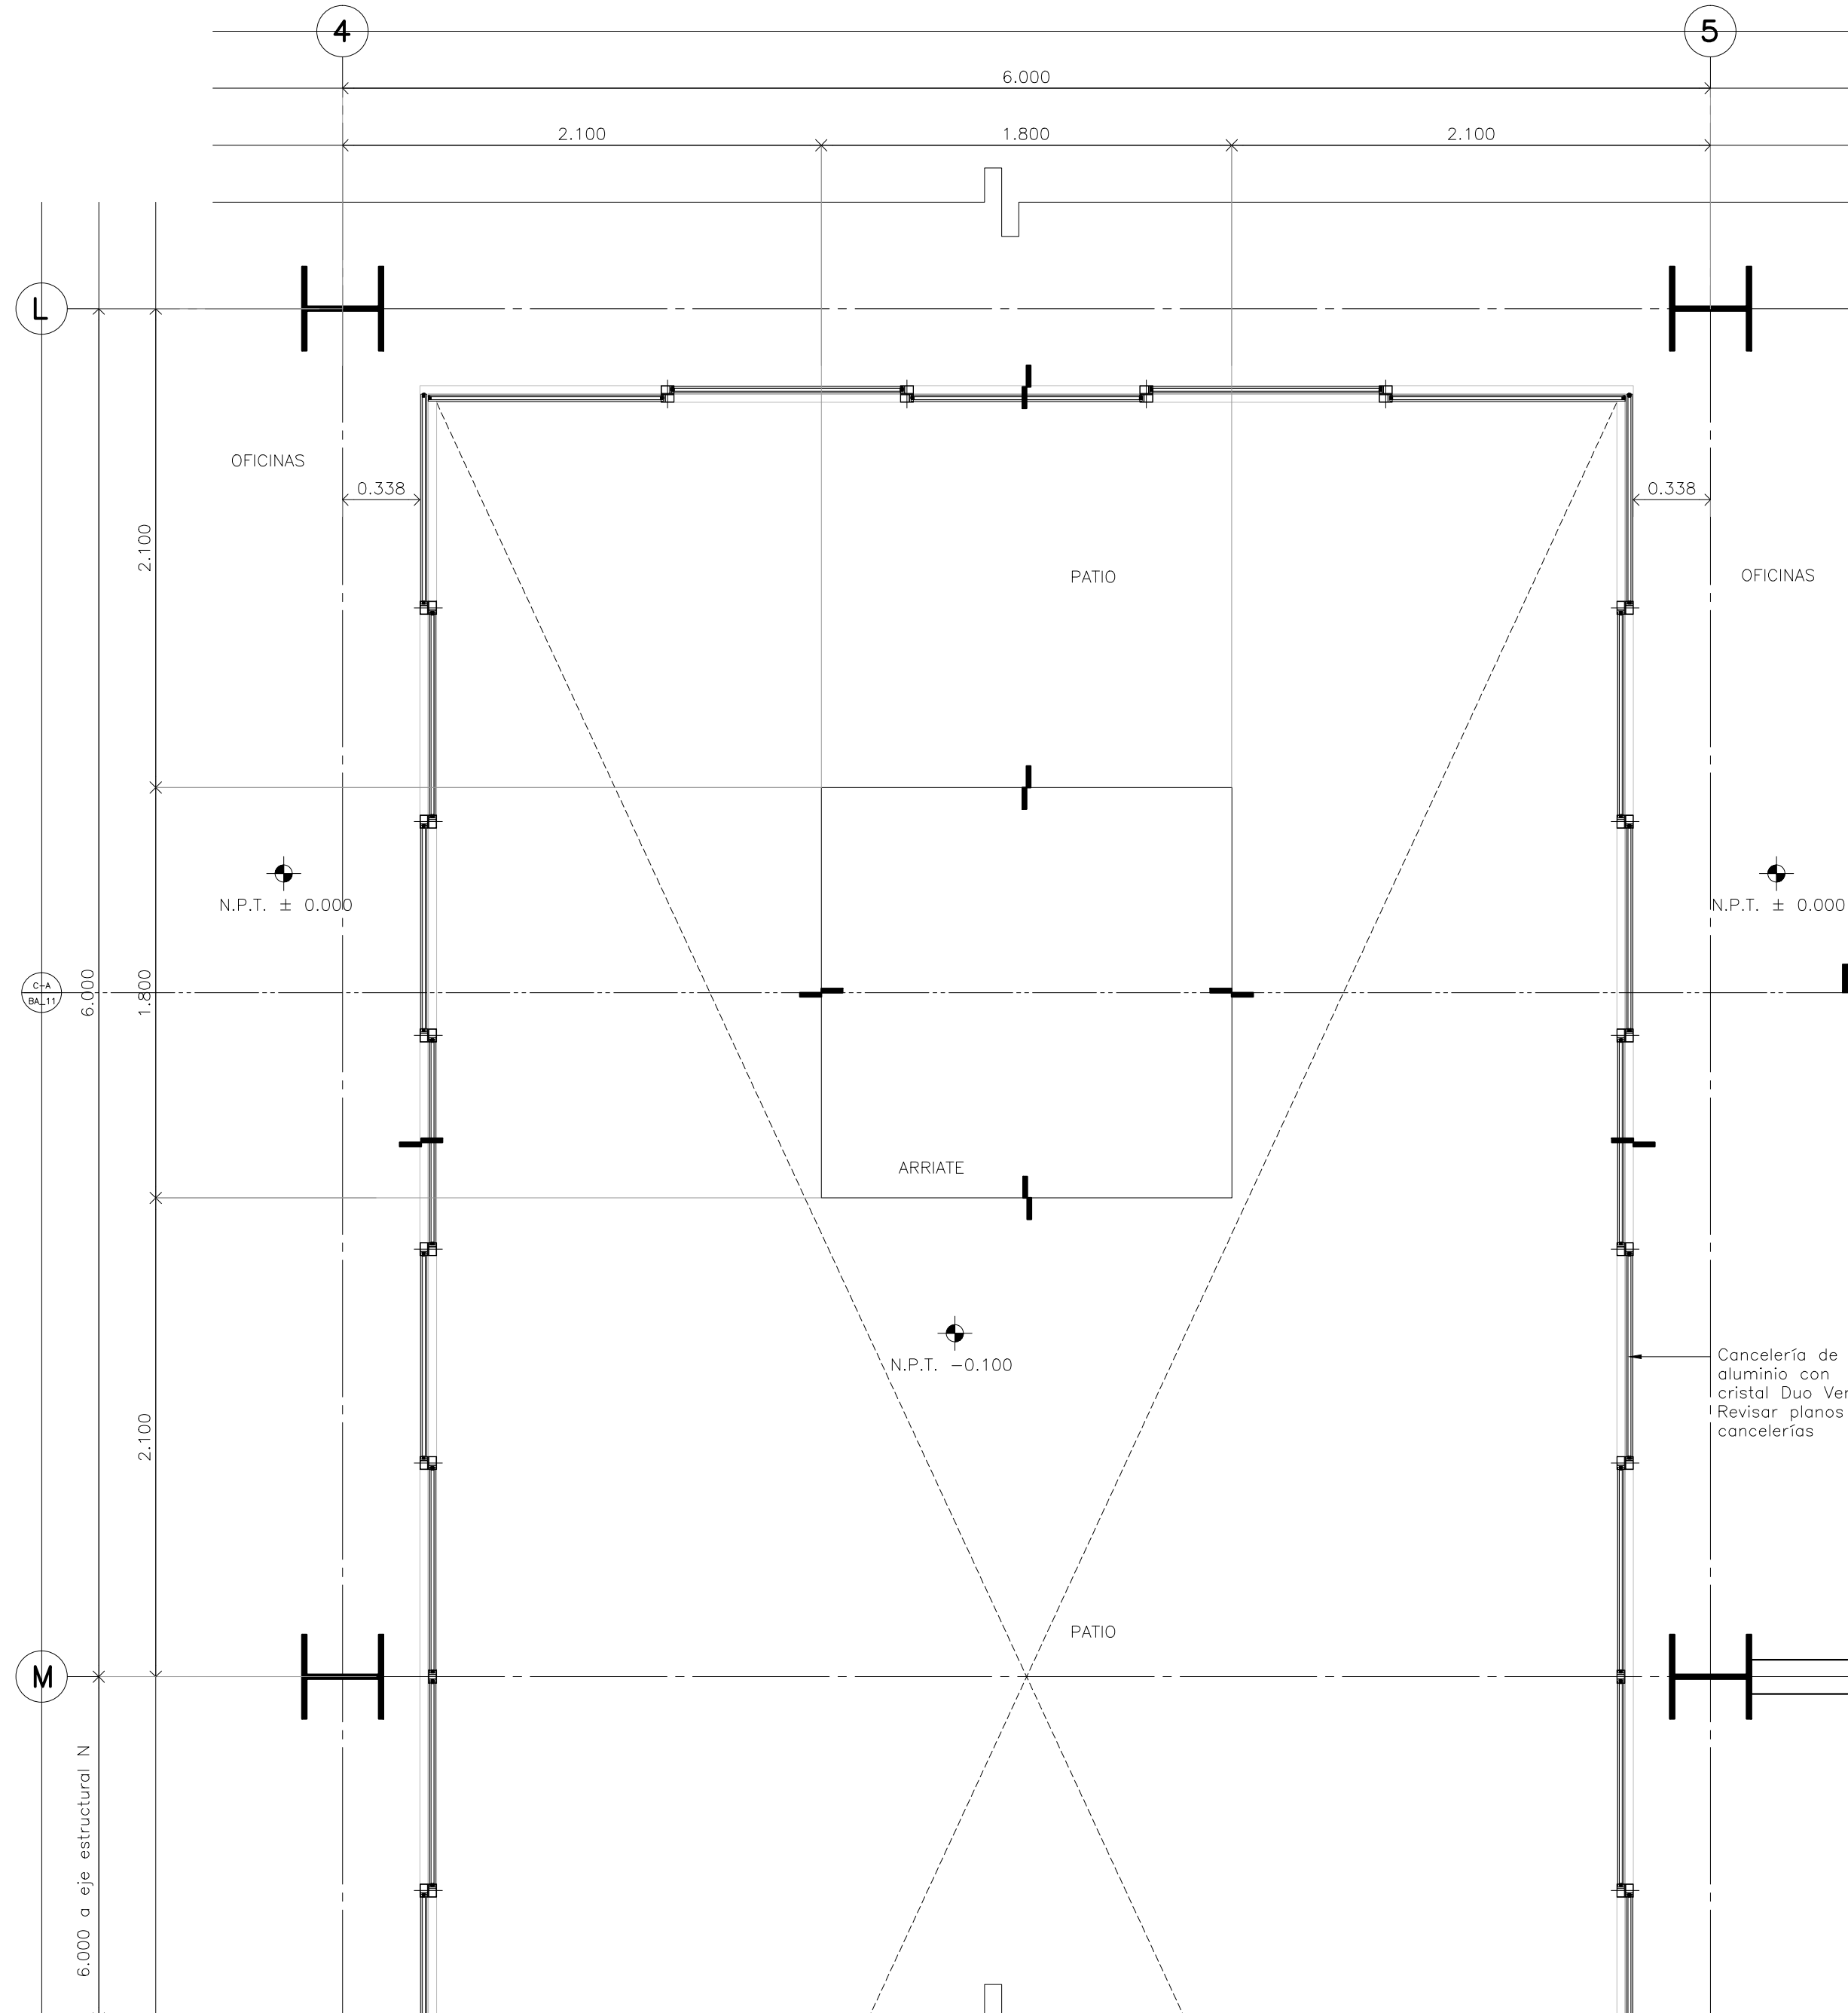


**Detalle de Arriate Planta** Escala 1:25

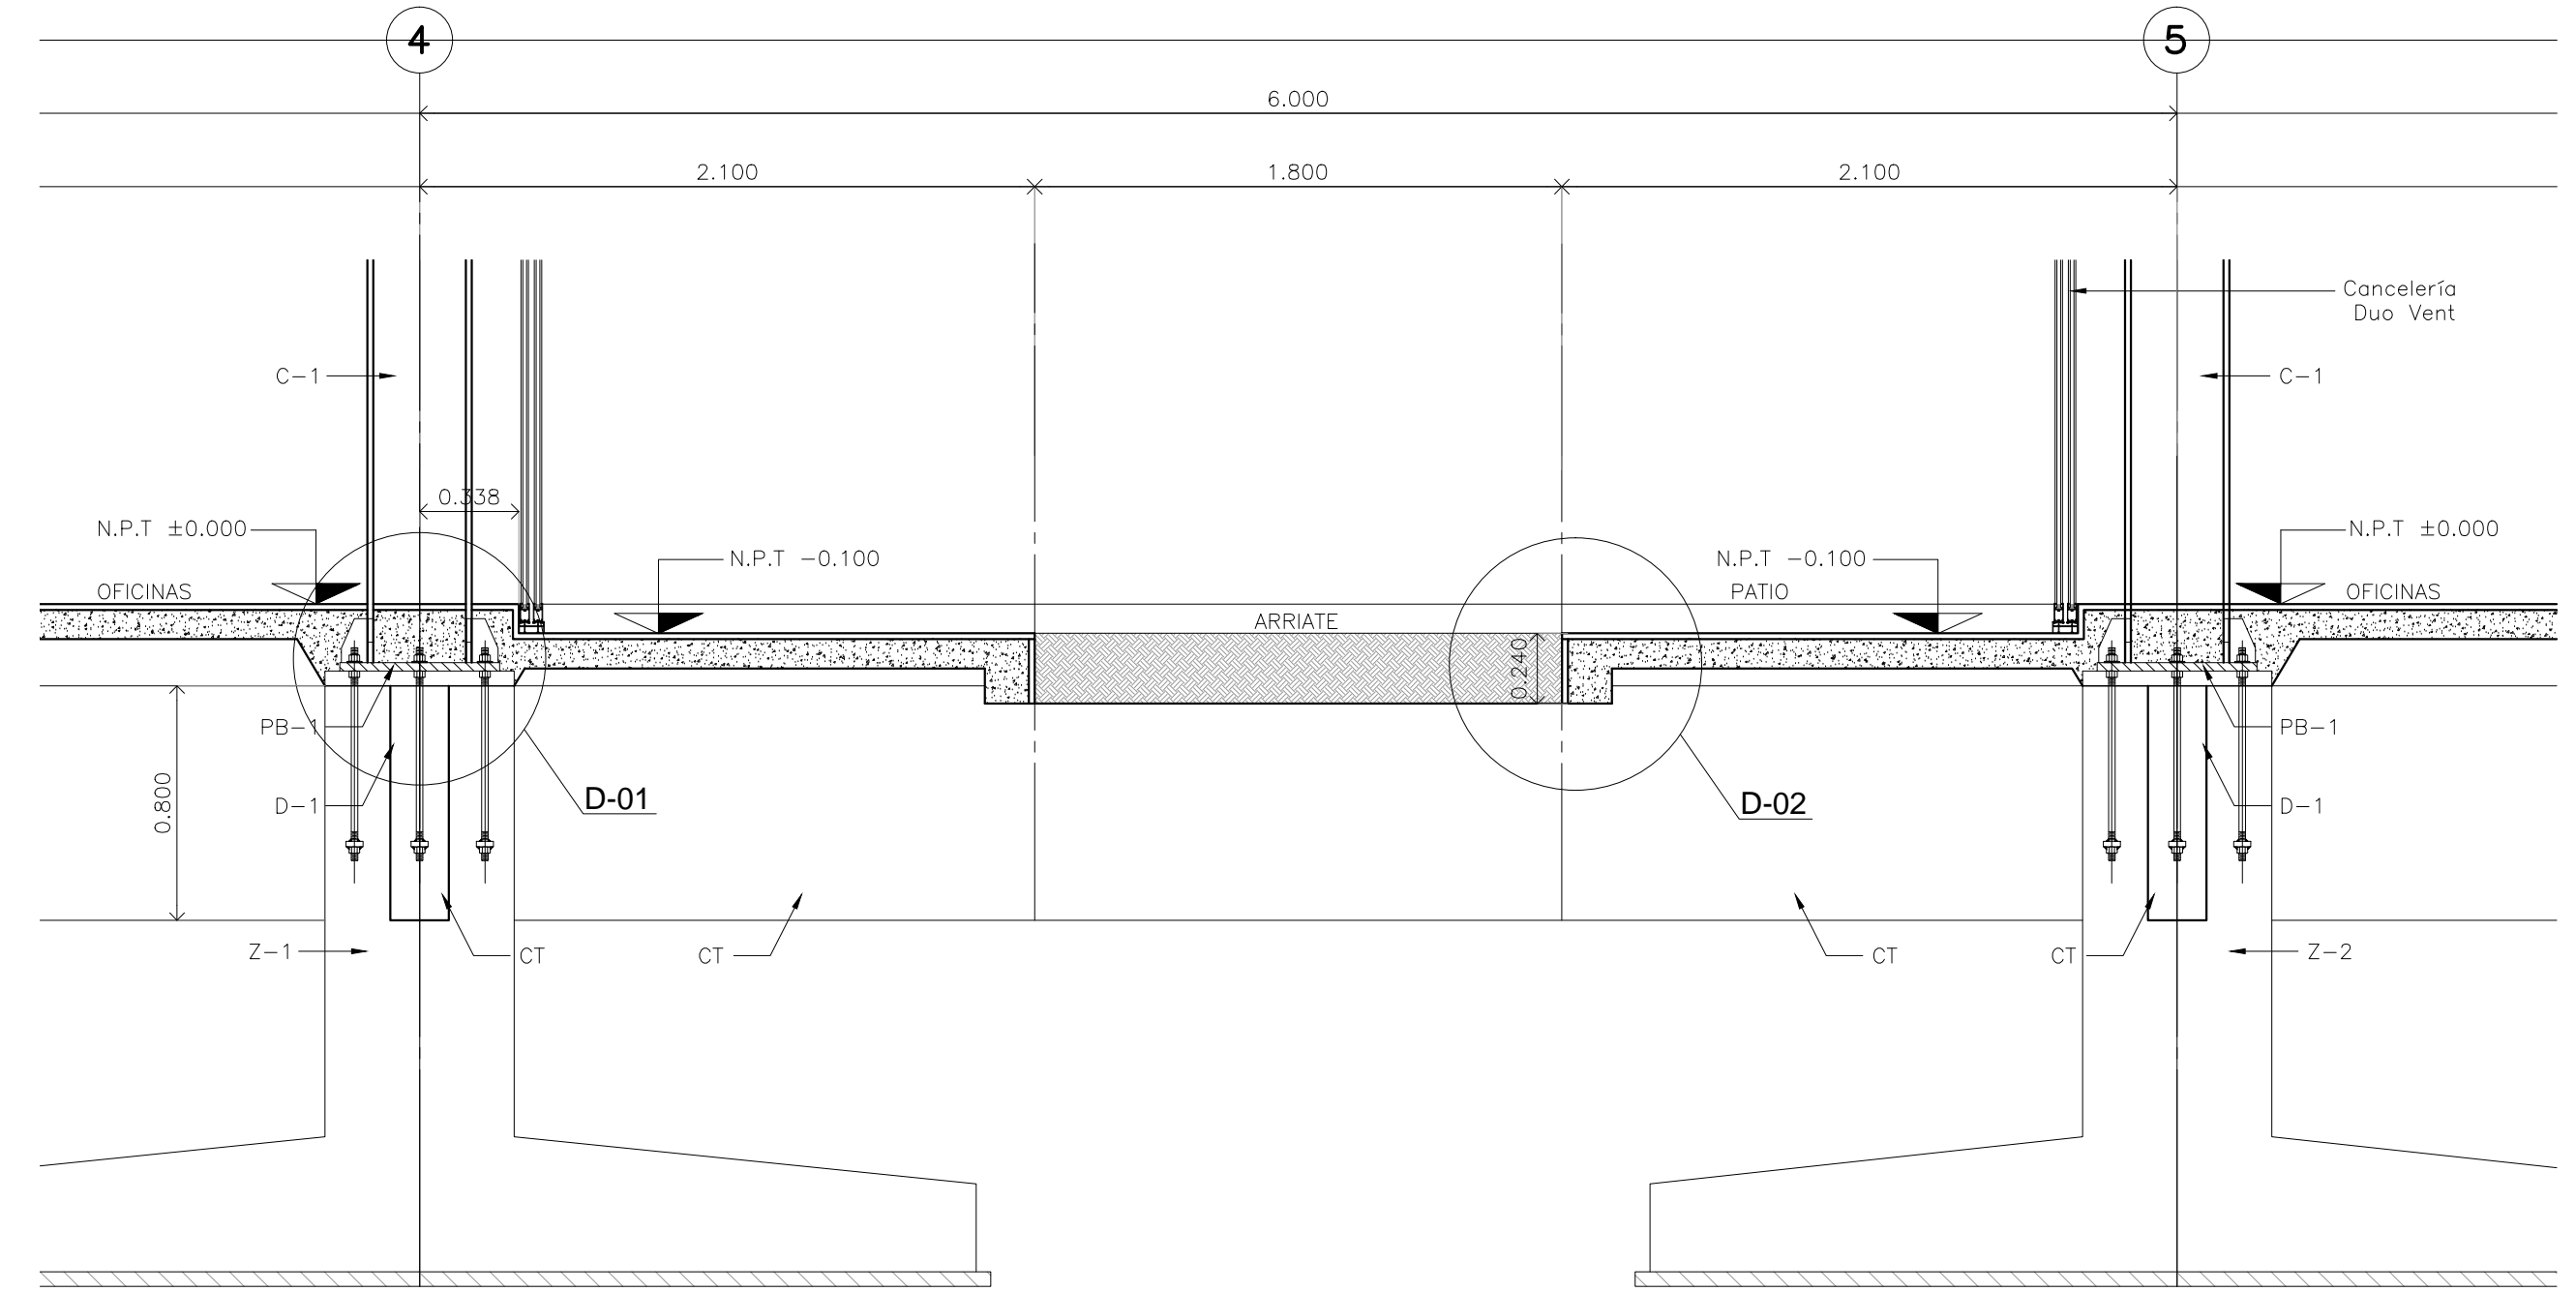

**Detalle de Arriate Corte A** Escala 1:25

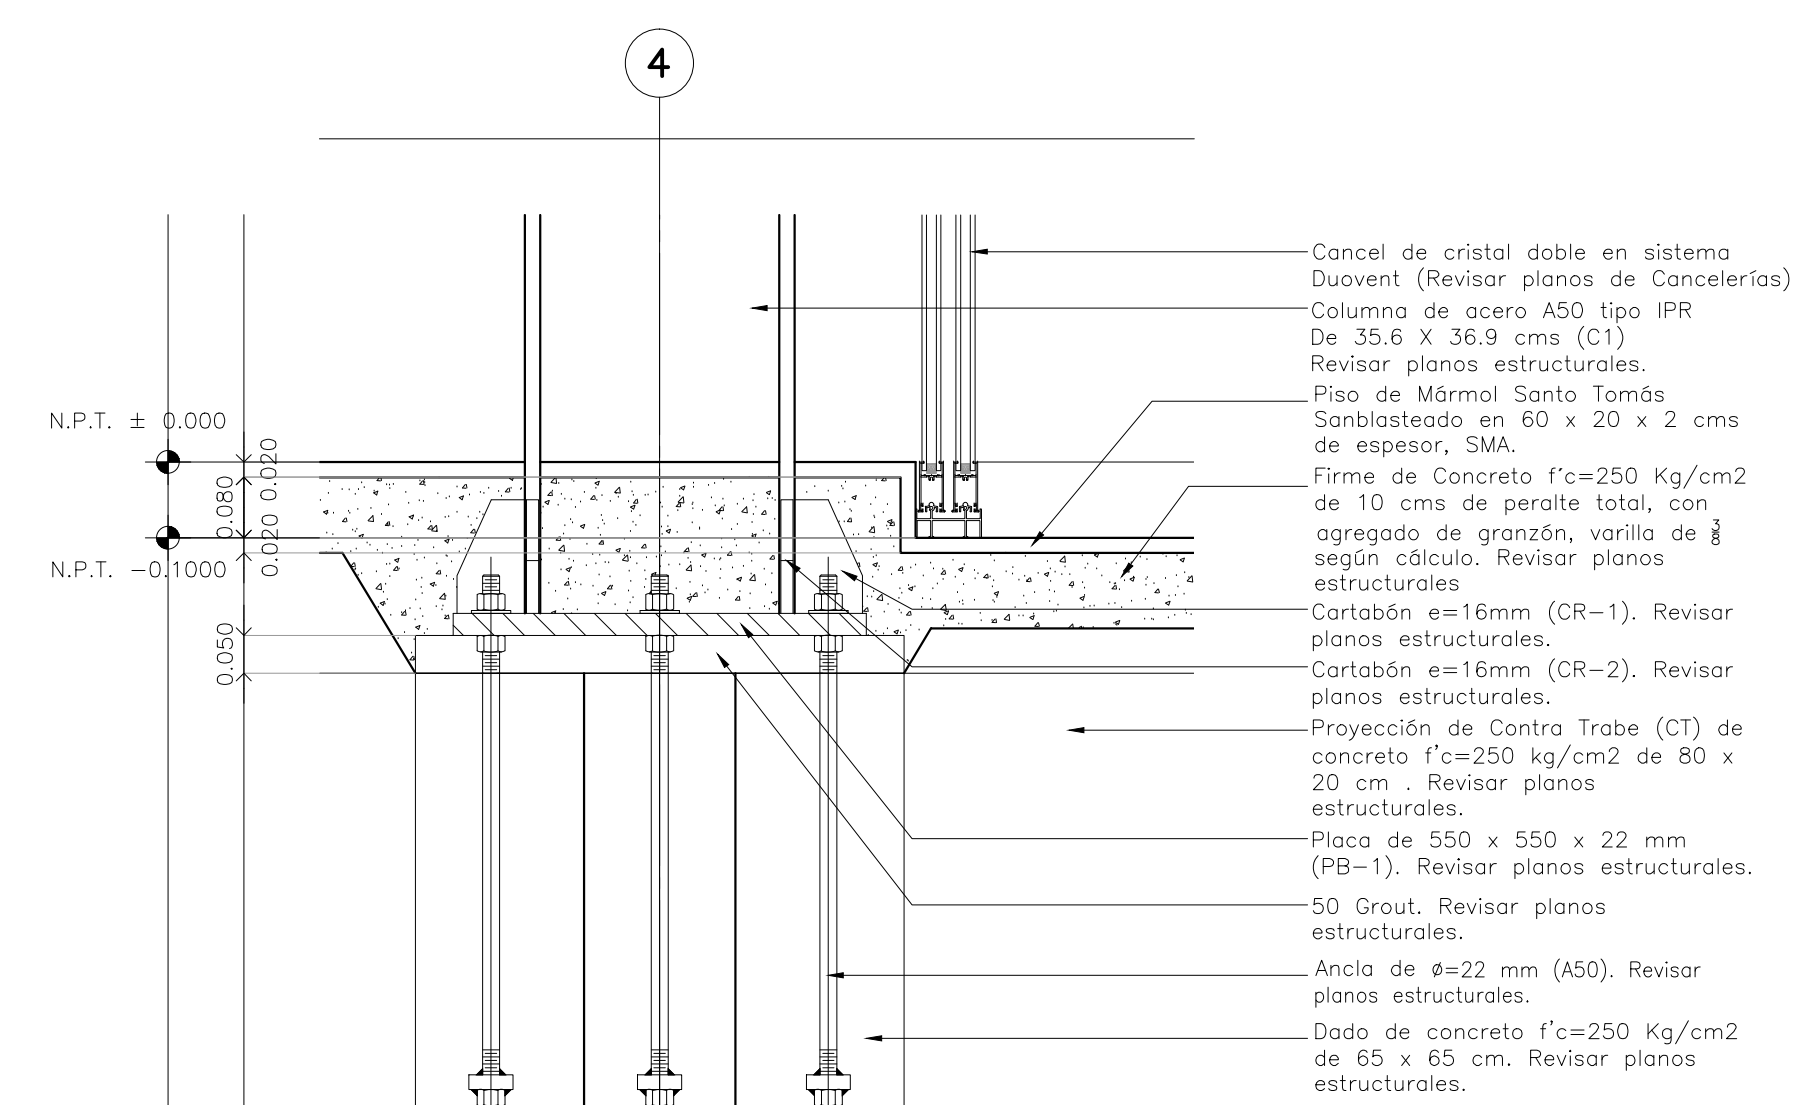

**D-01** Escala 1:10

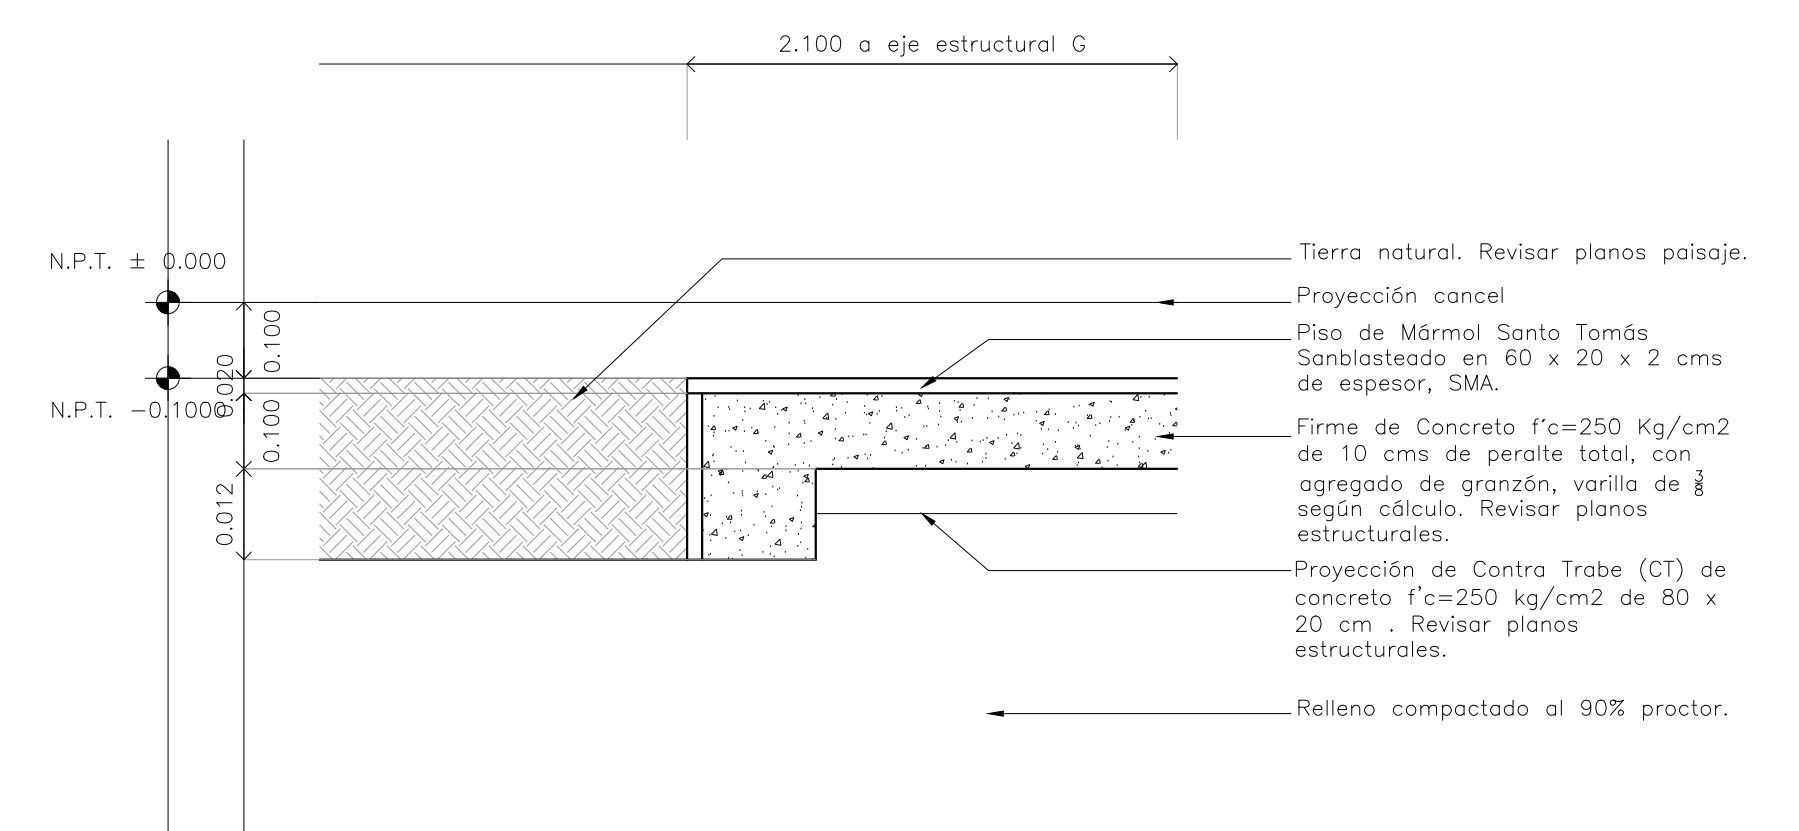

**D-02** Escala 1:10