

NOTAS GENERALES

**PROYECTO EJECUTIVO**

**BOLETINES**

PLANOS:



NUMERO DEL PLANO:

FECHA: 00-00-00 ACOTACION: ESCALA:

UBICACION DEL ARCHIVO:



**BOLETÍN ARQUITECTÓNICO**

**DATOS DEL PROPIETARIO**

**NOMBRE:** No.:  
**CALLE:**  
**COLONIA:**  
**DIRECCION:** XX  
**DELEGACION:** XX  
**TELEFONO:** XX  
**FIRMA:**

**CORRESPBLE. INGENIERIAS**

**NOMBRE:** XX  
**CEDULA PROFESIONAL:** XX  
**DIRECCION:** XX  
**DELEGACION:** XX  
**TELEFONO:** XX  
**FIRMA:**

**DATOS DEL D.R.O**

**NOMBRE:** COL  
**CEDULA PROFESIONAL:** ..  
**DIRECCION:** ..  
**DELEGACION:** ..  
**TELEFONO:** ..  
**FIRMA:**

**DATOS GENERALES**

**DATOS DEL PREDIO**

**CLAVE CATASTRAL:** AREA: M2. LOTE: m.  
**CONDOMINIO:** UNIFAMILIAR   
**ENTRE LA CALLE:** NO OFICIAL:   
**Y LA CALLE:** PLURIFAMILIAR (CONDOMINIO)   
**DELEGACION:** COLONIA: COMERCIAL   
**TELEFONO:** XX SERVICIOS   
**DICTAMEN DE USO DE SUELO** INDUSTRIAL   
No. DE FOLIO: FECHA:

**NORMATIVIDAD**

CONCEPTO	NORMA	PROYECTO	DF.
ALTURA MAXIMA PERMITIDA			
COEFICIENTE DE UTILIZACION DEL SUELO			
COEFICIENTE DE ABSORCION DEL SUELO			
COEFICIENTE DE OCUPACION DEL SUELO			
RESTRICCION AL FRENTE			
CAJONES DE ESTACIONAMIENTO			
RESTRICCIONES DIC. USO DE SUELO			

**RIVERO BORRELL - GUTIERREZ  
ARQUITECTOS**

FECHA:  
**2018\_07\_30**

NOTA:

Se anexa Boletín como información complementaria a Proyecto Ejecutivo

Detalle de caseta de vigilancia donde se ve el despiece de prefabricados de concreto y cimentación (ver planos estructurales).

ESCALA:  
**VARIAS**


COTAS:  
**METROS**

CLAVE:


**BA-39**

**BOLETÍN ARQ**


**39**

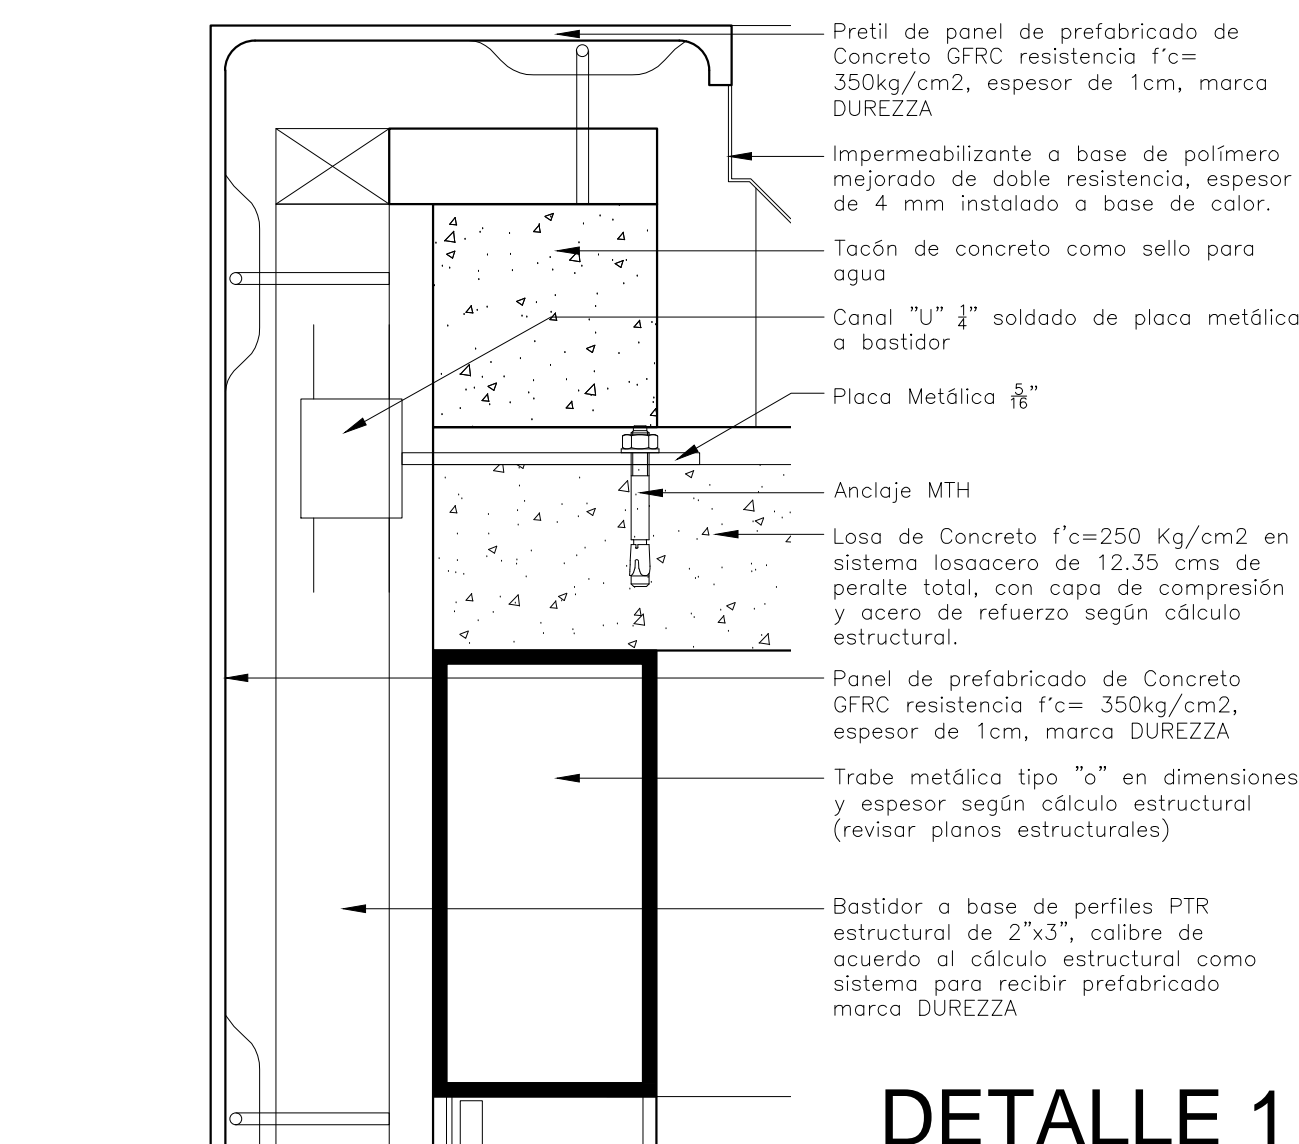


**DETALLE 1**  
Escala: 1:5

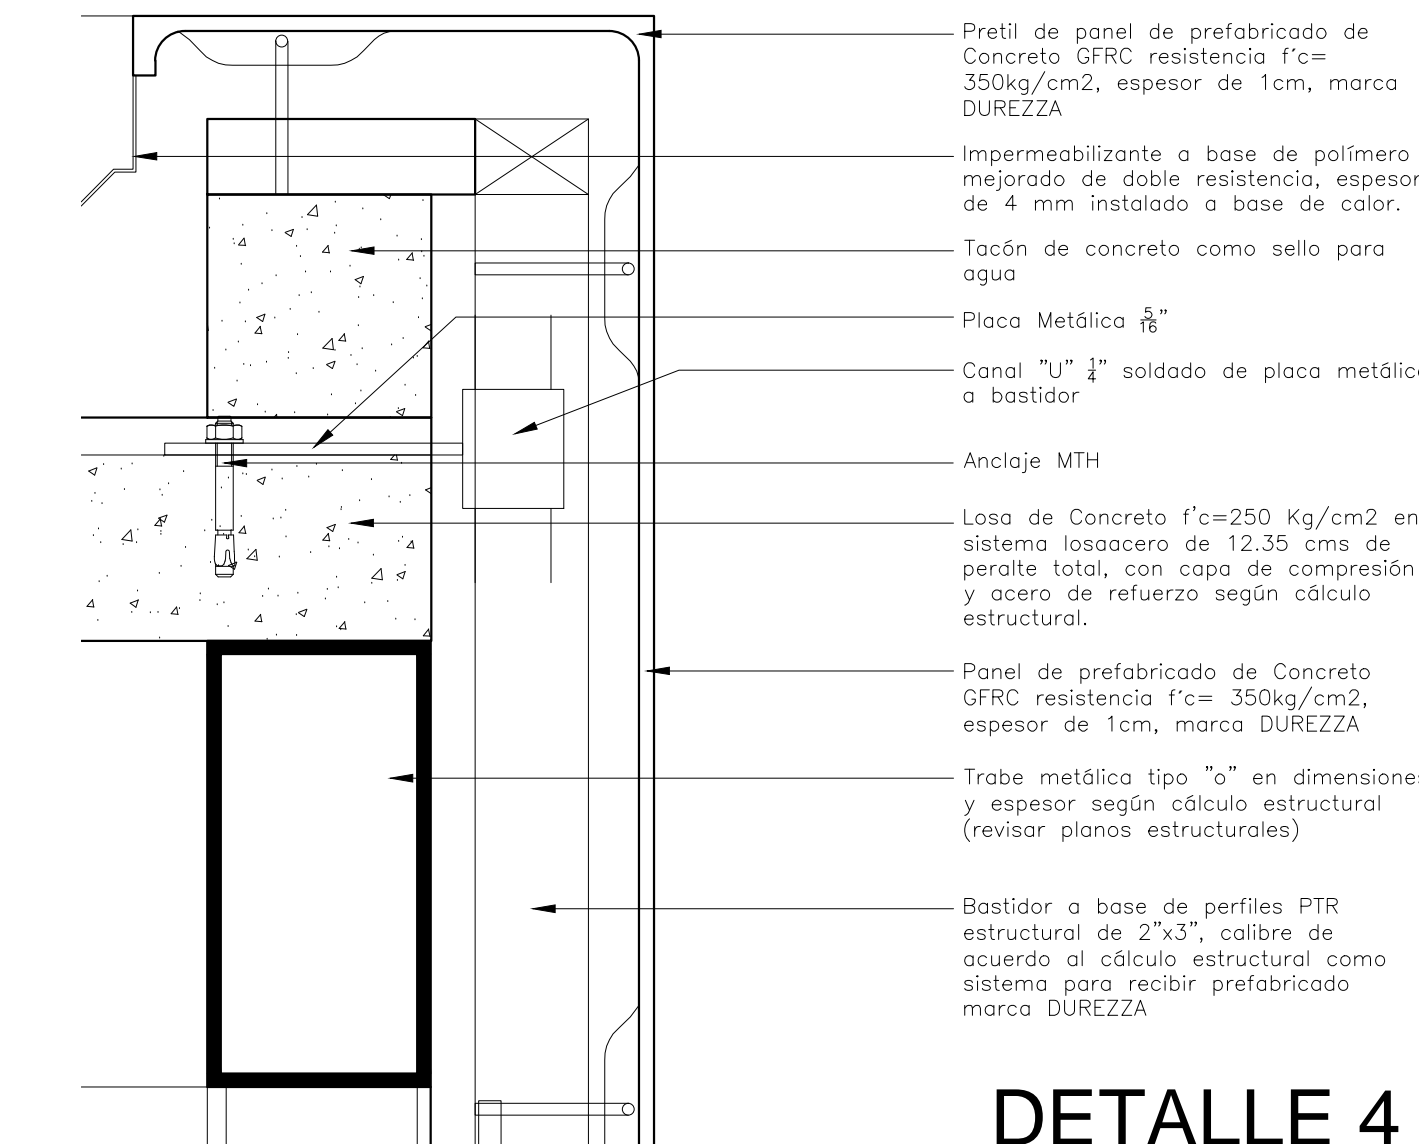


**DETALLE 4**  
Escala: 1:5

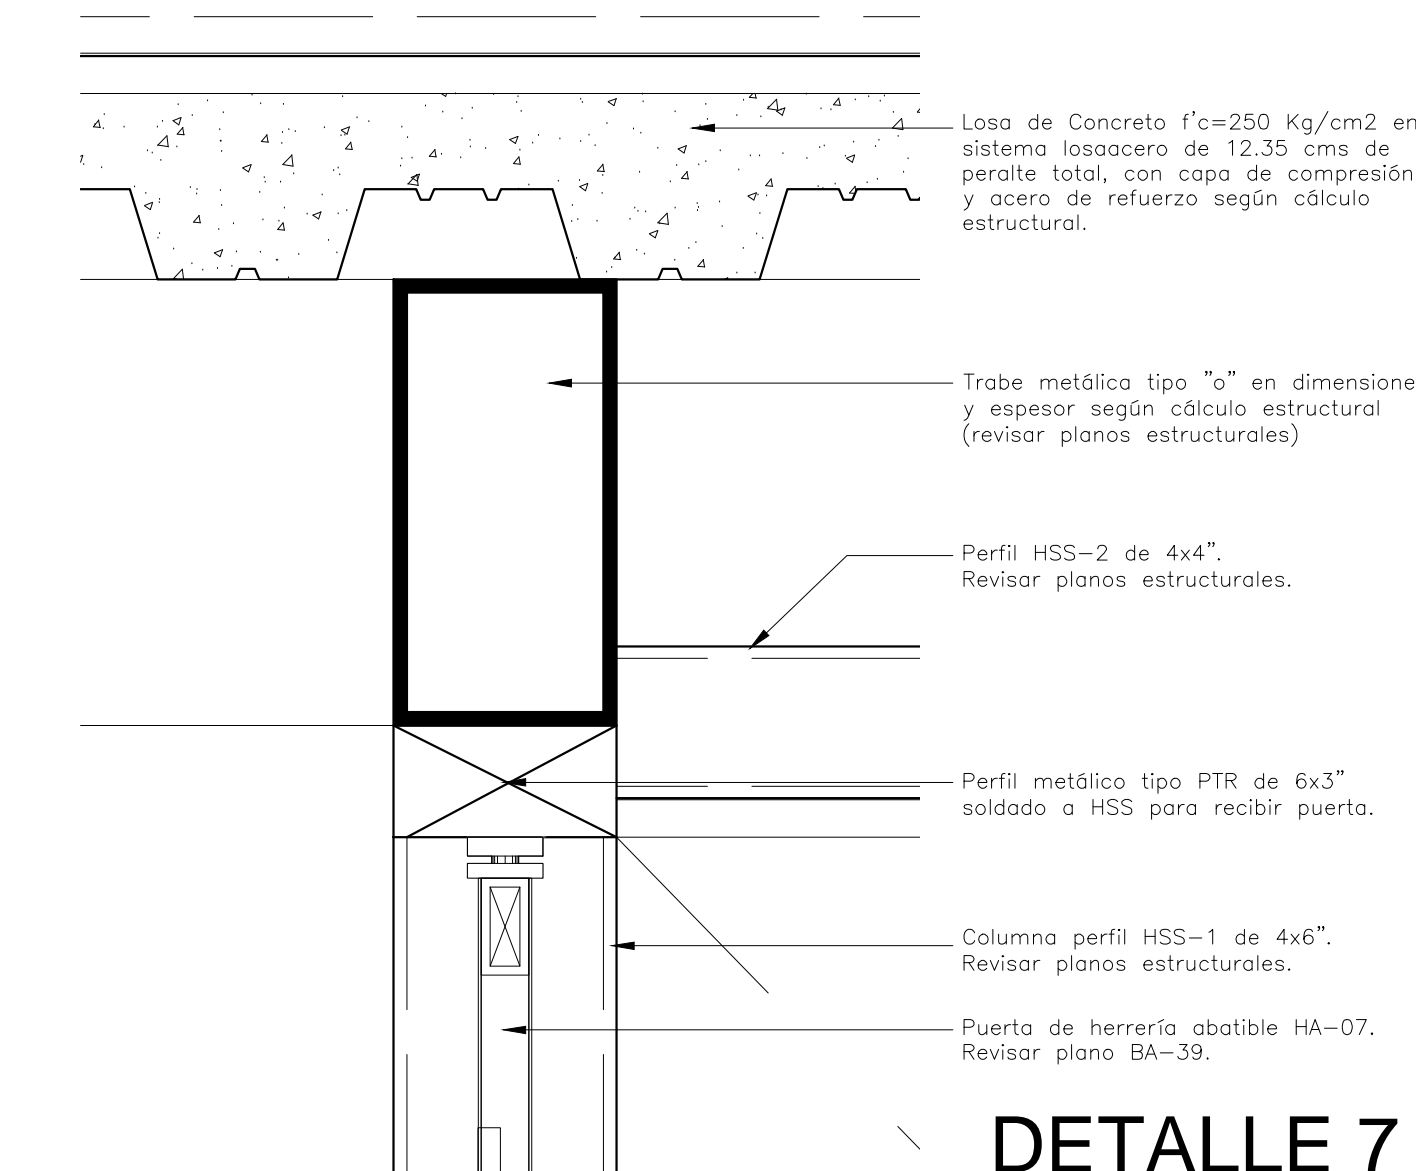


**DETALLE 7**  
Escala: 1:5

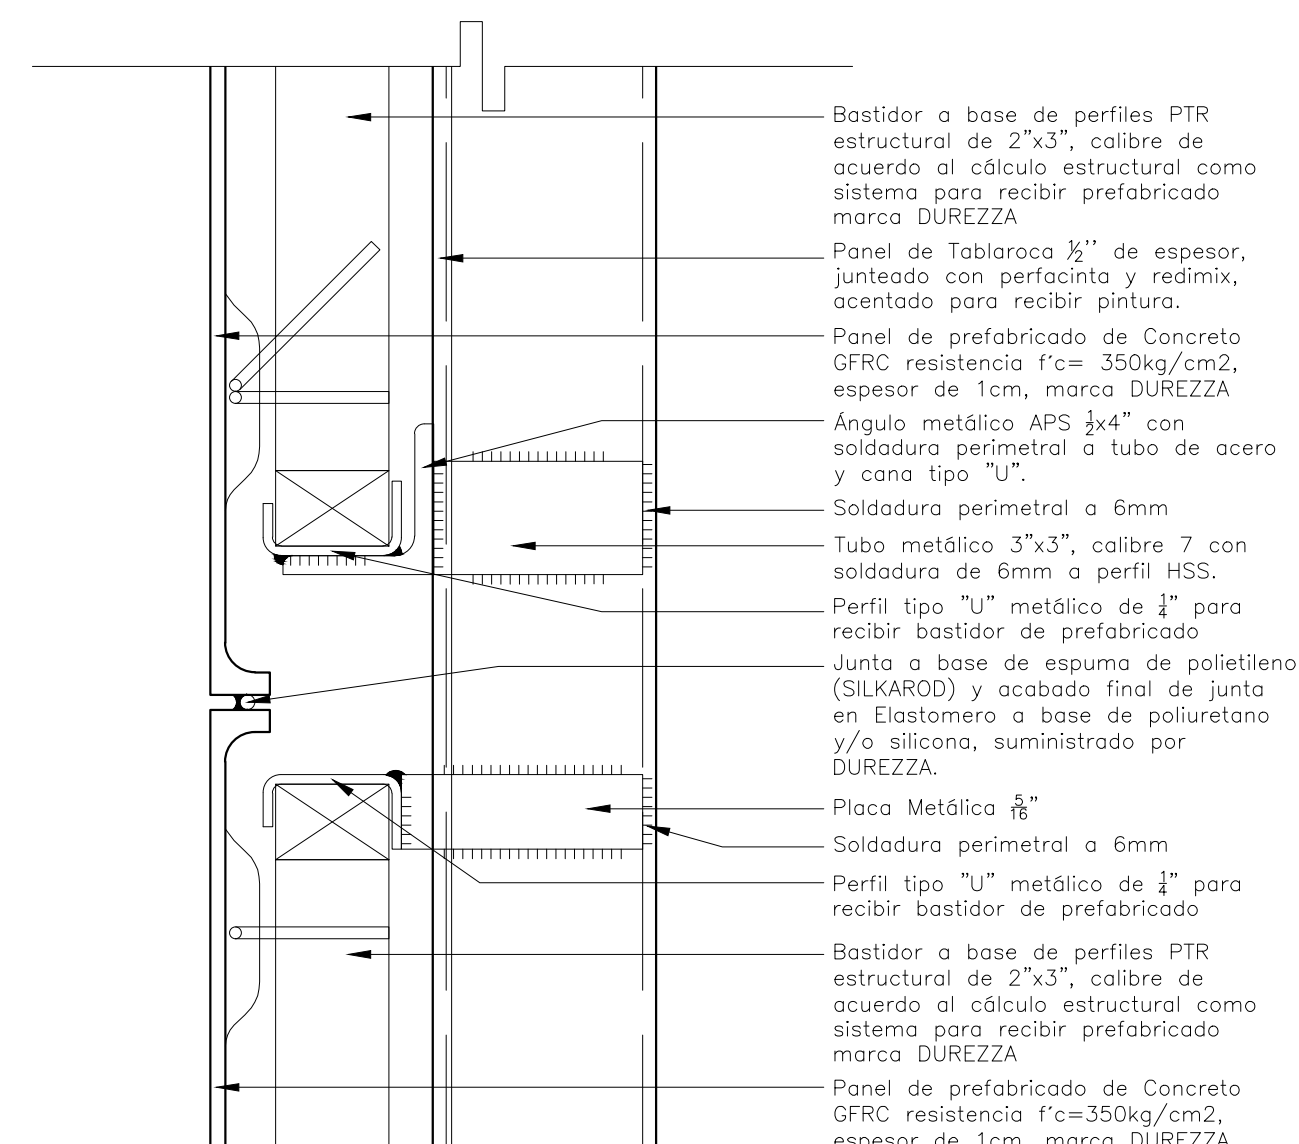


**DETALLE 2**  
Escala: 1:5

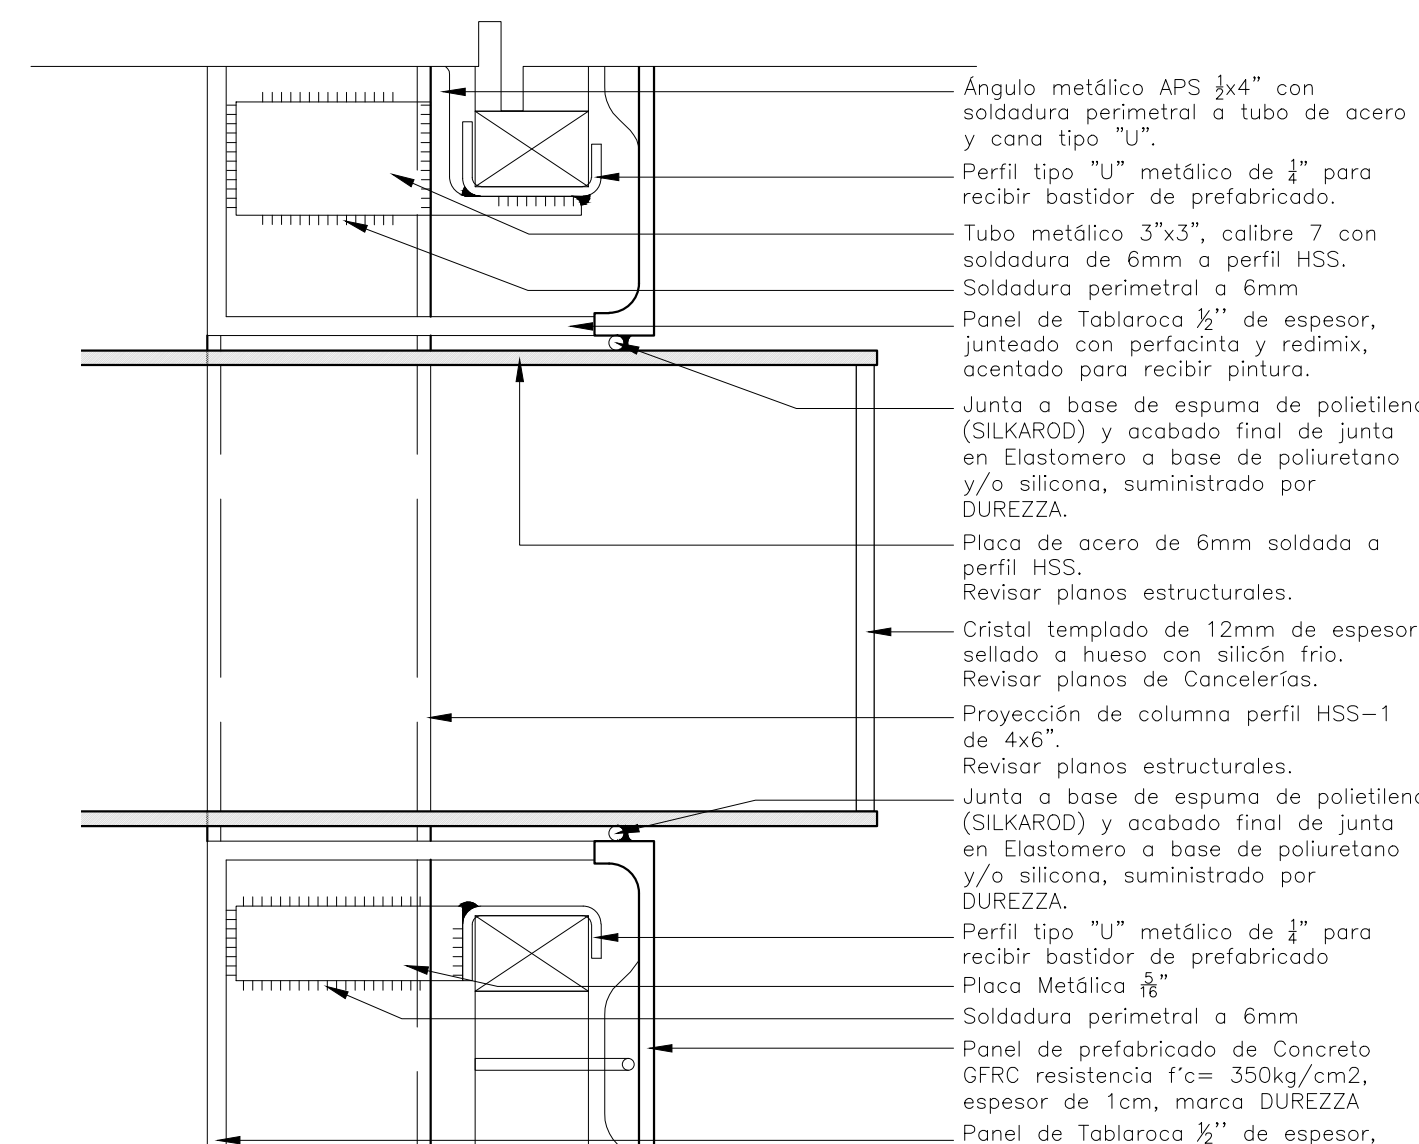


**DETALLE 5**  
Escala: 1:5

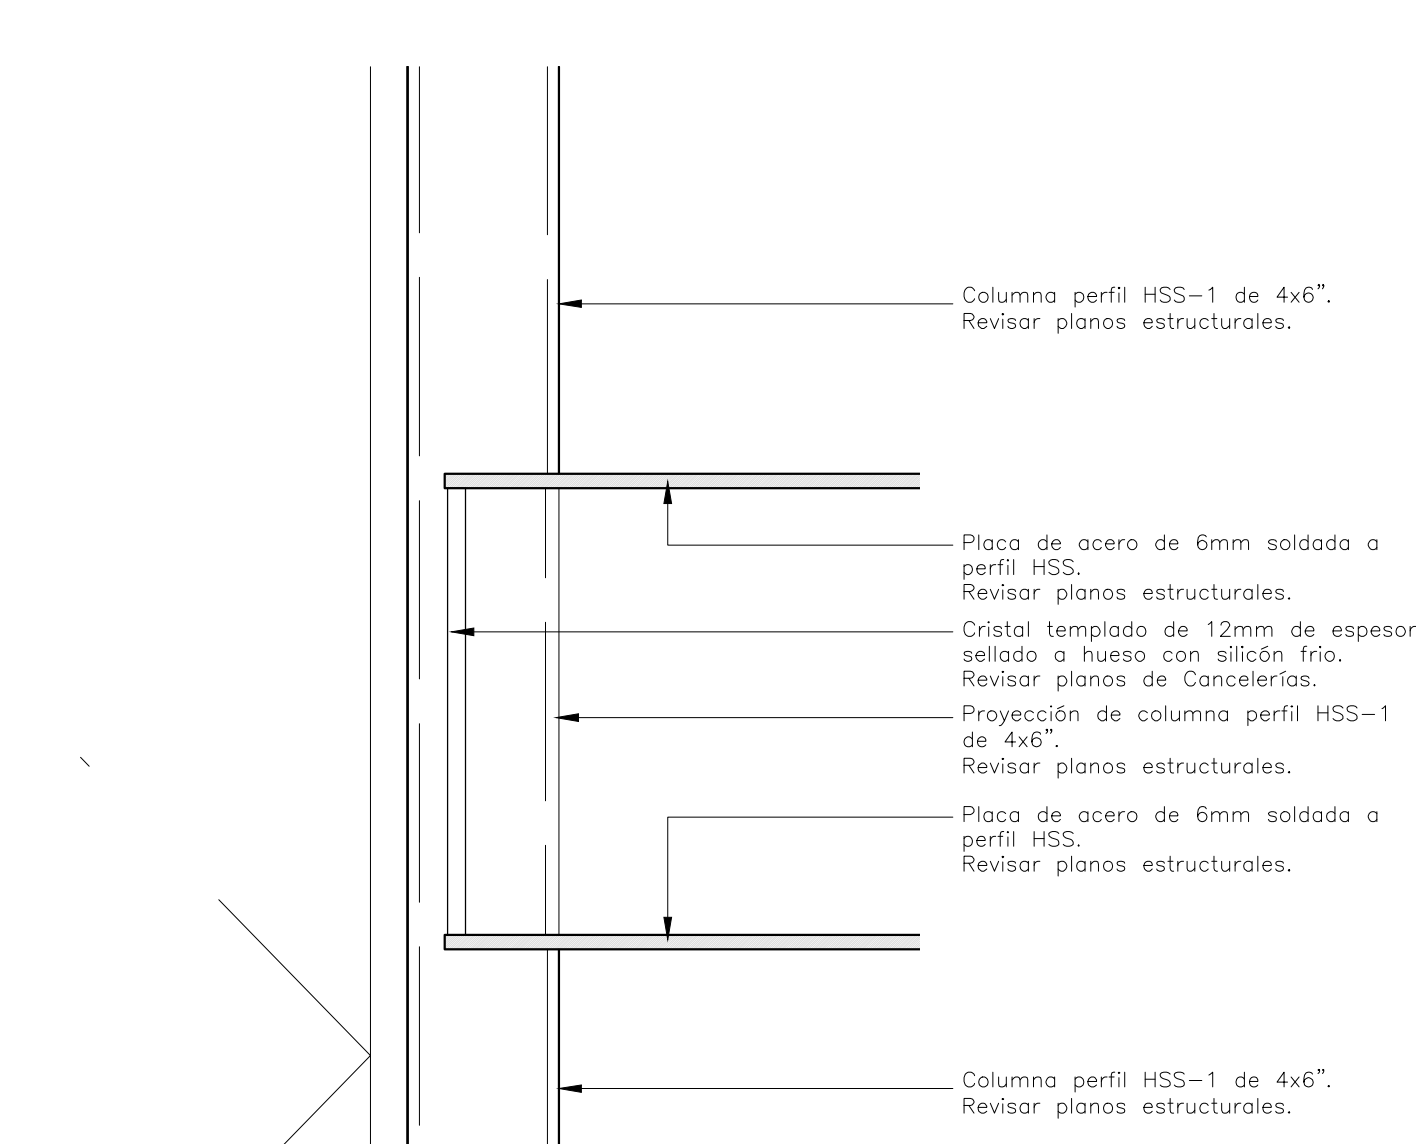


**DETALLE 8**  
Escala: 1:5

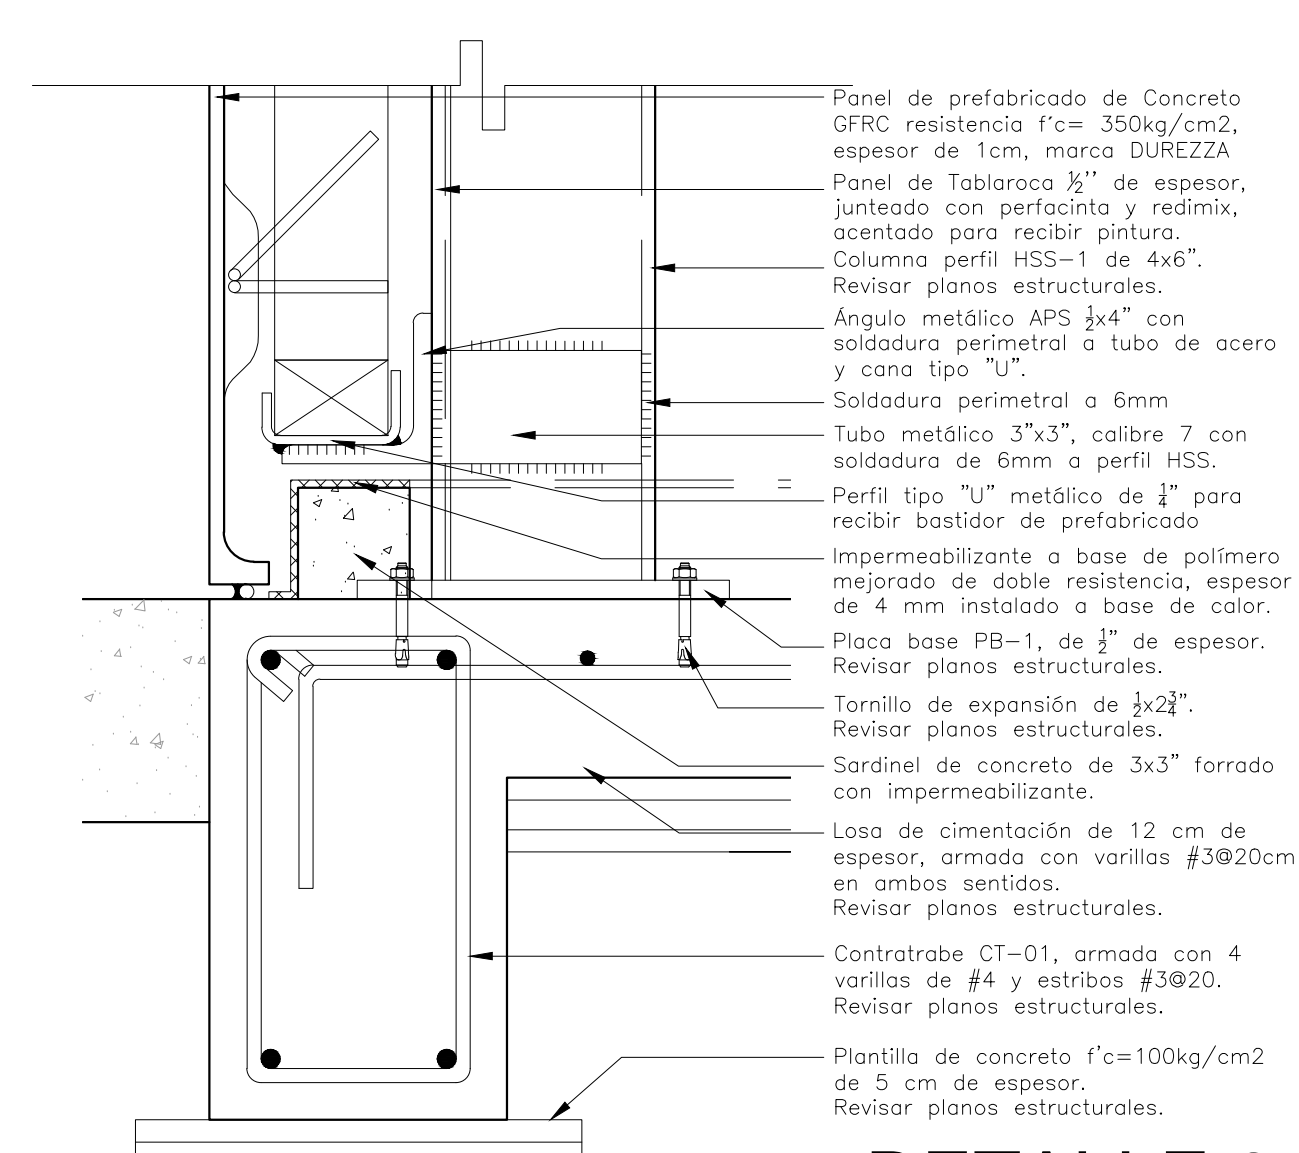

**DETALLE 3**  
Escala: 1:5

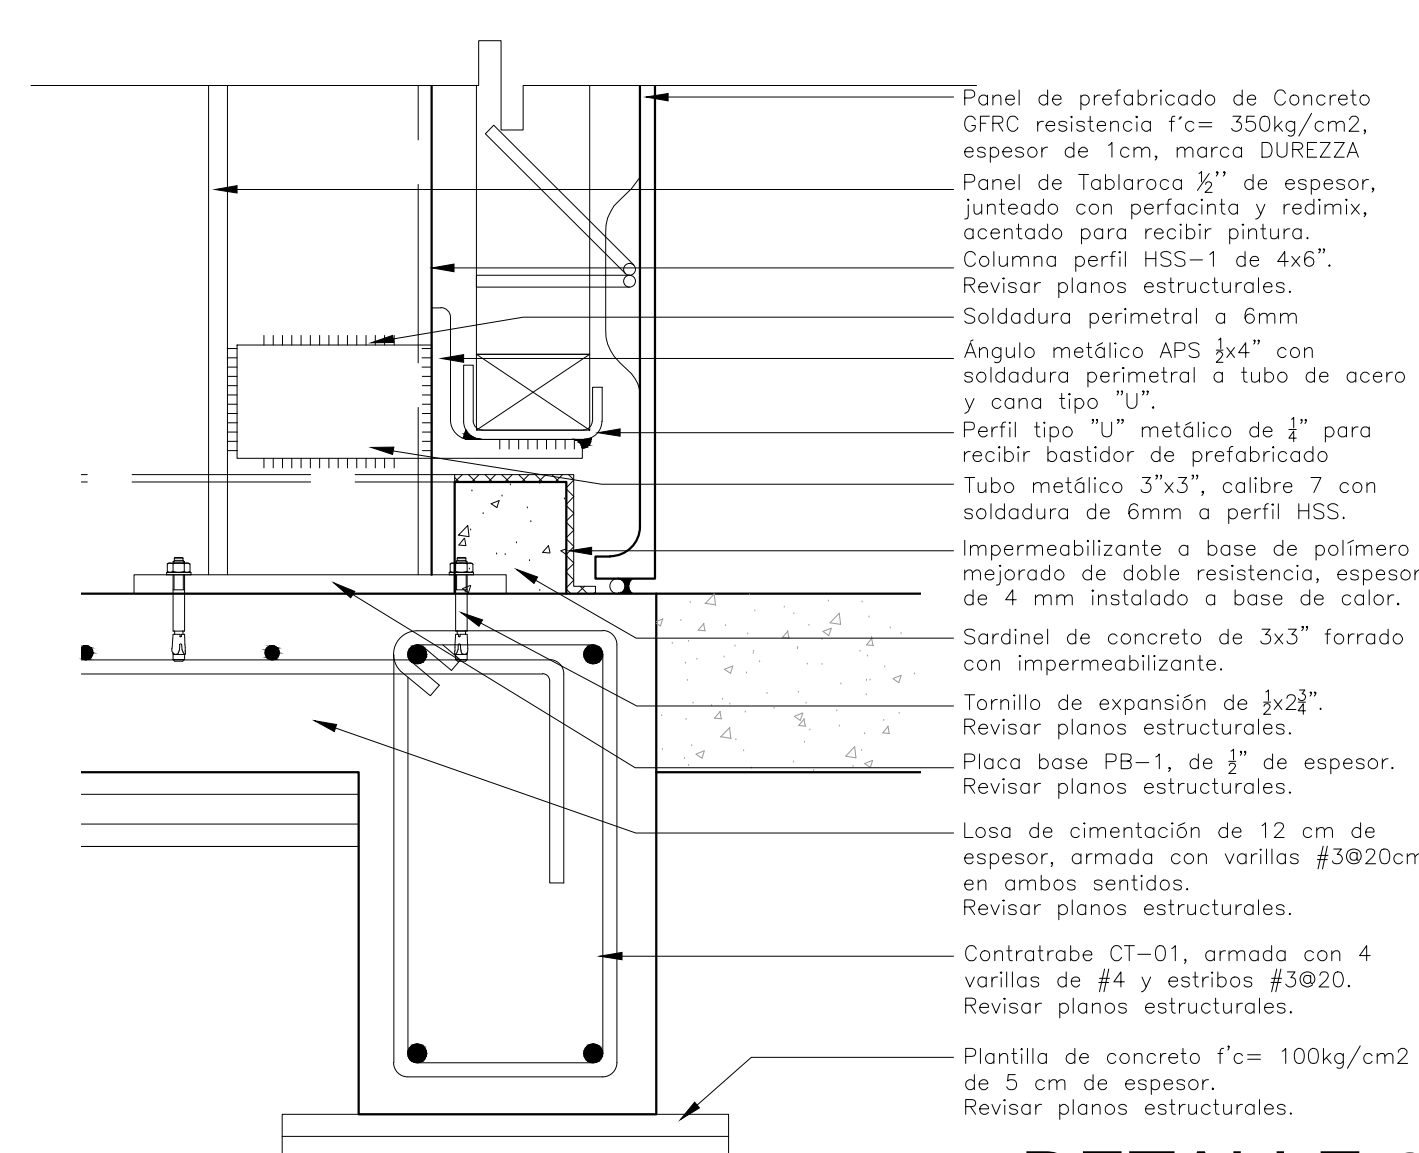

**DETALLE 6**  
Escala: 1:5

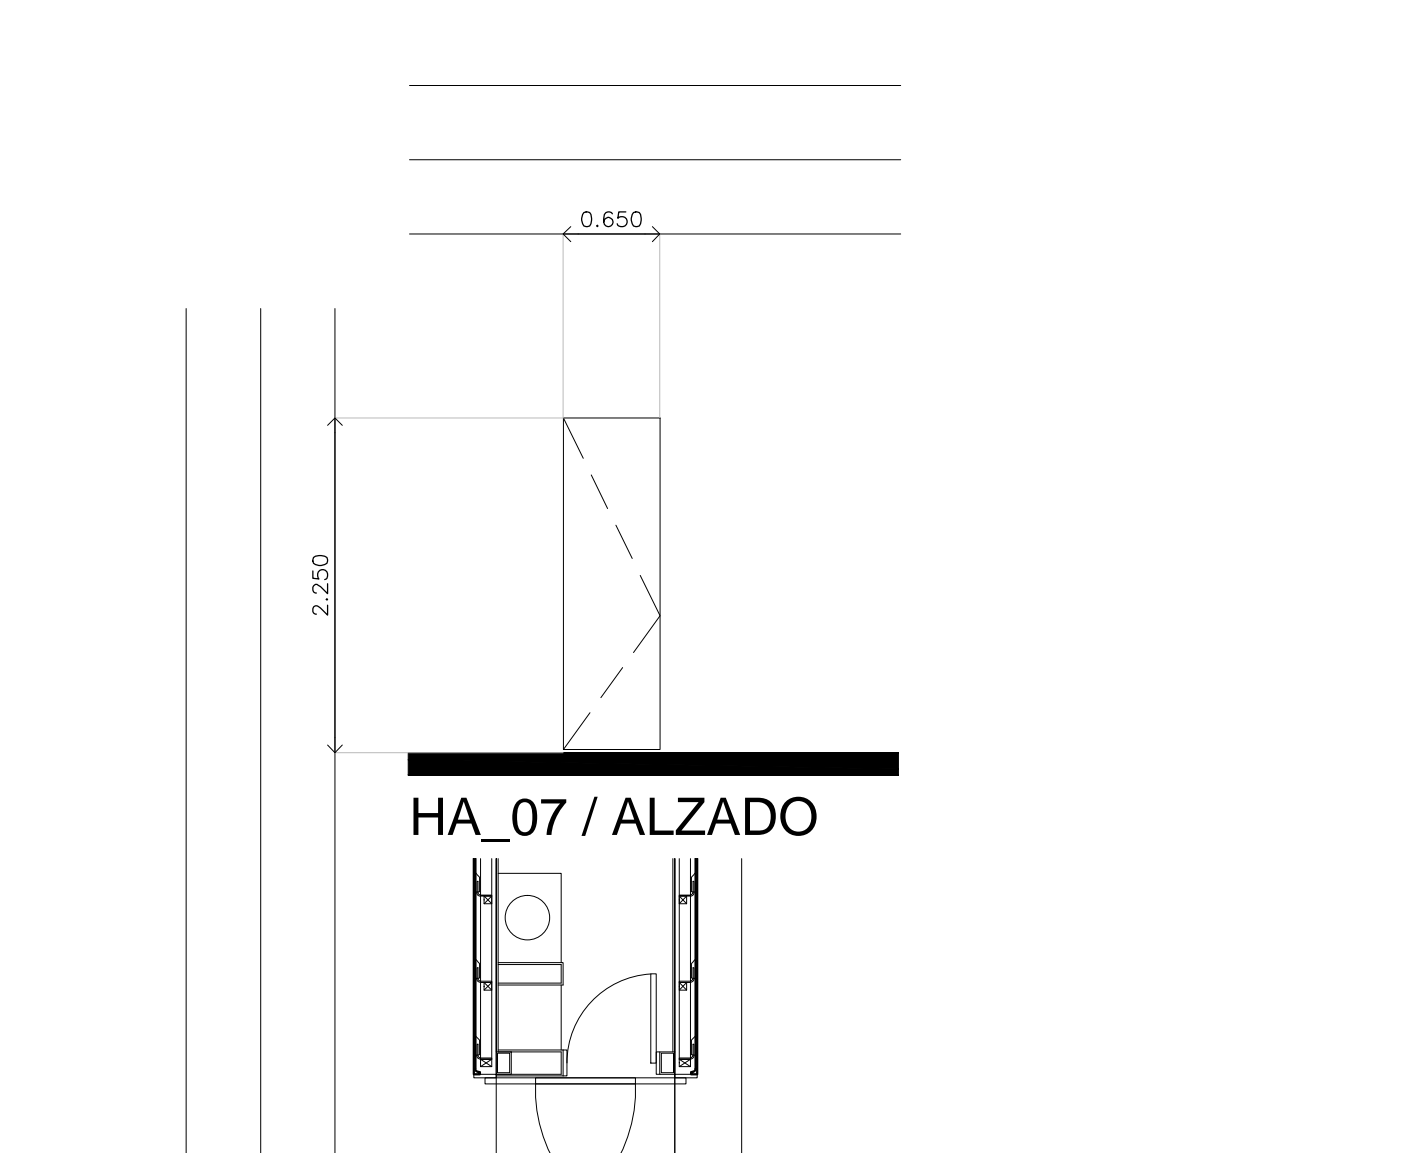

**HA\_07 / ALZADO**



**HA\_07 / PLANTA**  
Escala: 1:50