


**CENTRO DE SERVICIO INFONAVIT
AGUASCALIENTES**
CALLE BALNEARIOS FRACC. EJIDO DE OJO CALIENTE
MUNICIPIO DE AGUASCALIENTES EDO. DE AGUASCALIENTES

SIMBOLO	INDICA	PROYECTO EJECUTIVO
	Panel de Precastado de Concreto de 1 cm de espesor con bastidores de PTR como parte del sistema midiendo en espesor 12 cms total nominal.	
	Muro de panel de yeso (Tablaroca), fijado a postes de Lamina Galvanizada en ancho y calibre segun el caso para dar espesor indicado en muro.	
	Muro de panel de cemento (Durorock), fijado a postes de Lamina Galvanizada en ancho y calibre segun el caso para dar espesor indicado en muro.	
	Lambriñ de panel de yeso (Tablaroca), fijado a postes de Lamina Galvanizada.	
	Lambriñ de panel de cemento (Tablaroca), fijado a postes de Lamina Galvanizada.	
	Muro de Concreto armado en espesor y acero segun calculo estructural (revisar planos estructurales)	
	Muro de Block de 15x20x40 armado con escalerilla y castillos ocultos, distancias segun calculo estructural (revisar planos estructurales)	
	Murete de capuchino a base de tabique 7x14x28 reforzado con castillos, distancias entre ellos segun calculo, y dala de cerramiento, (revisar planos estructurales)	
	Can de Madera, o de PTR, inserto en muro de Tablaroca segun el caso para recibir cancelerías o puertas.	

ALBAÑILERIAS

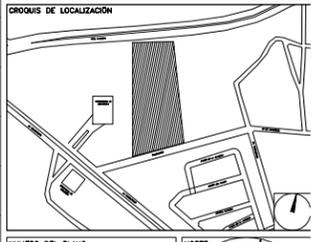

NUMERO DEL PLANO:	NORTE:
FECHA: 00-00-00	ACOTACION: ESCALA:
UBICACION DEL ARCHIVO:	

- NOTAS INDICATIVAS**
- Las cotas Rigen al dibujo.
 - La distancia de entre ejes siempre será de 6 mts, con excepción de los que estén indicados por arquitectura.
 - Se respetarán las posiciones de los muros indicados por las cotas, y solo en caso de que exista diferencia de posición por motivos de obra, se informará de inmediato a Rivero Borrell - Gutiérrez Arquitectos, para dar la nueva posición avalada por arquitectura.
 - Todos los muros que reciban marcos de puertas en sus costados o en sus esquinas, tendran que ir reforzados con canes de madera de pino de primera, y en el caso de recibir puerta metálica el refuerzo detras del tablaroca será de PTR soldado a la estructura.
 - Tanto el desplante y la posición correcta de los muros es responsabilidad del Constructor y tendrá que cruzar planos de albañilerias con medidas físicas en obra antes de comenzar a sembrar muros.




USO ESPECIFICO DEL PREDIO:
TIPO DE TRAMITE:

DATOS DEL PROPIETARIO	DATOS GENERALES
NOMBRE: No:	DATOS DEL PREDIO
CLAVE CATASTRAL:	USO
CONDominio:	<input type="checkbox"/> HABITACIONAL
MEDIDA DEL FRENTE:	<input type="checkbox"/> UNIFAMILIAR
DIRECCION:	<input type="checkbox"/> PLURIFAMILIAR (CONDOMINIO)
ENTRE LA CALLE:	<input type="checkbox"/> COMERCIAL
Y LA CALLE:	<input type="checkbox"/> SERVICIOS
COLOMIA:	<input type="checkbox"/> INDUSTRIAL
DELEGACION:	
DICTAMEN DE USO DE SUELO	
No. DE FOLIO:	
FECHA:	
FIRMA:	NORMATIVIDAD
CORRESPBLE. INGENIERIAS	CONCEPTO
NOMBRE: xx	ALTURA MAXIMA PERMITIDA
CEDULA PROFESIONAL: xx	COEFICIENTE DE OCUPACION DEL SUELO
DIRECCION: xx	COEFICIENTE DE UTILIZACION DEL SUELO
DELEGACION: xx	COEFICIENTE DE ABSORCION DEL SUELO
TELEFONO: xx	PORCENTAJE DEL AREA LIBRE
FIRMA:	RESTRICCION AL FRENTE
DATOS DEL D.R.O	CAJONES DE ESTACIONAMIENTO
NOMBRE: ..	RESTRICCIONES DIC. USO DE SUELO
DIRECCION: ..	
DELEGACION: ..	
TELEFONO: ..	
FIRMA:	

**RIVERO BORRELL - GUTIERREZ
ARQUITECTOS**

DATOS DE LA CONSTRUCCION	SELLO
CONCEPTO	
SOTANO	
PLANTA BAJA	
1er NIVEL	
MEZZANINE	
2do NIVEL	
3er NIVEL	
VOLADOS	
ESTACIONAMIENTO	
OTROS	
TOTAL DE M²	
BARDEO ML	
ALINEAMIENTO ML	
DEMOLICION	
ESCALA: 1 : 100	SELLO
COTAS: METROS	
CLAVE: AL-02	
Este plano sustituye a los anteriores REVISIÓN - 00 / 21 febrero 2018	

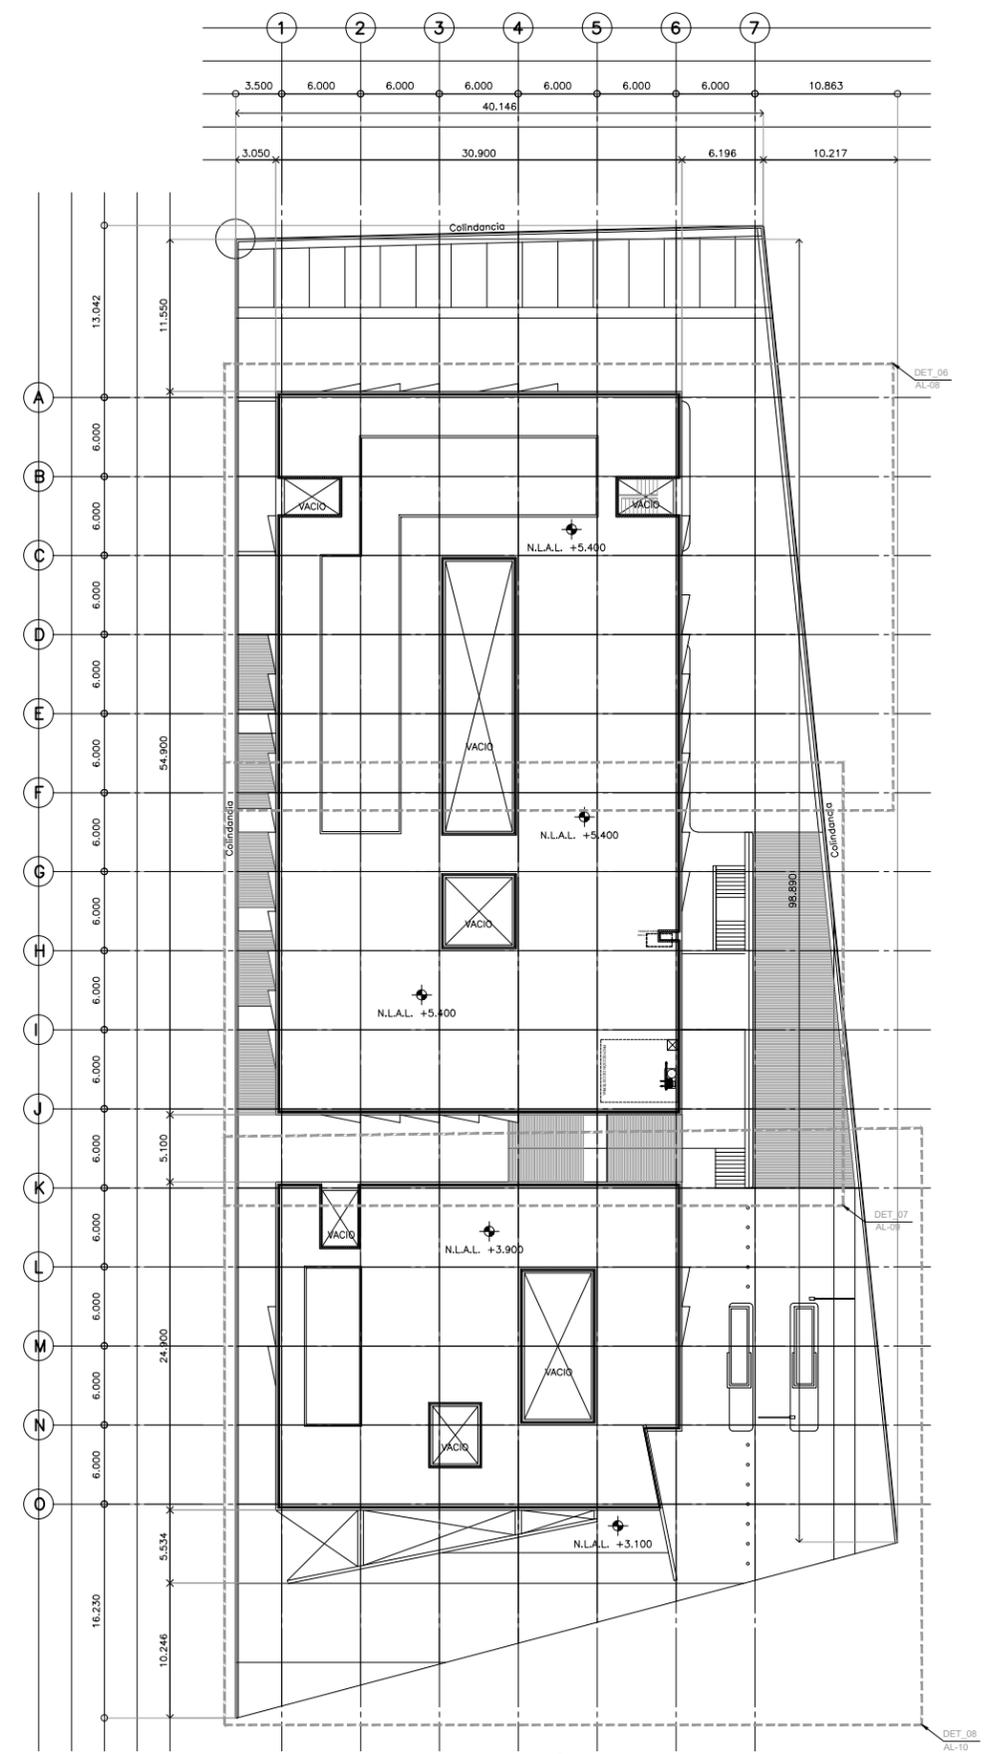

PLANTA ARQUITECTÓNICA NIVELES +3.900 / +5.400