


**CENTRO DE SERVICIO INFONAVIT  
AGUASCALIENTES**  
**CALLE BALNEARIOS FRACC. EJIDO DE OJO CALIENTE**  
**MUNICIPIO DE AGUASCALIENTES EDO. DE AGUASCALIENTES**

PROYECTO EJECUTIVO

PLANOS:  
ARQUITECTÓNICOS

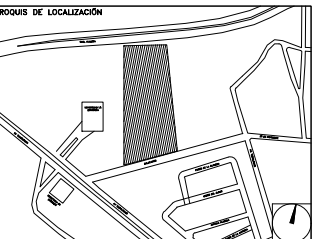

NUMERO DEL PLANO: \_\_\_\_\_ NORTE:

FECHA: 00-00-00 ACOTACION: \_\_\_\_\_ ESCALA: \_\_\_\_\_

UBICACION DEL ARCHIVO: \_\_\_\_\_



USO ESPECIFICO DEL PREDIO: \_\_\_\_\_

TIPO DE TRAMITE: \_\_\_\_\_

DATOS DEL PROPIETARIO		DATOS GENERALES	
NOMBRE: _____ No.: _____ CALLE: _____ COLONIA: _____ DELEGACION: _____ TELEFONO: _____ FIRMA: _____		<table border="1"> <tr> <th colspan="2">DATOS DEL PREDIO</th> <th colspan="2">USO</th> </tr> <tr> <td>CLAVE CATASTRAL:</td> <td>AREA: M2.</td> <td>HABITACIONAL</td> <td><input type="checkbox"/></td> </tr> <tr> <td>CONDOMINIO:</td> <td>LOTE:</td> <td>UNIFAMILIAR</td> <td><input type="checkbox"/></td> </tr> <tr> <td>MEDIDA DEL FRENTE:</td> <td>FONDO: m</td> <td>PLURIFAMILIAR (CONDOMINIO)</td> <td><input type="checkbox"/></td> </tr> <tr> <td>DIRECCION:</td> <td>No OFICIAL:</td> <td>COMERCIAL</td> <td><input type="checkbox"/></td> </tr> <tr> <td>CALLE:</td> <td></td> <td>SERVICIOS</td> <td><input type="checkbox"/></td> </tr> <tr> <td>ENTRE LA CALLE Y LA CALLE:</td> <td></td> <td>INDUSTRIAL</td> <td><input type="checkbox"/></td> </tr> <tr> <td>COLONIA:</td> <td></td> <td></td> <td></td> </tr> <tr> <td>DELEGACION:</td> <td></td> <td></td> <td></td> </tr> <tr> <td>TELEFONO:</td> <td></td> <td></td> <td></td> </tr> <tr> <td>FIRMA:</td> <td></td> <td></td> <td></td> </tr> </table>		DATOS DEL PREDIO		USO		CLAVE CATASTRAL:	AREA: M2.	HABITACIONAL	<input type="checkbox"/>	CONDOMINIO:	LOTE:	UNIFAMILIAR	<input type="checkbox"/>	MEDIDA DEL FRENTE:	FONDO: m	PLURIFAMILIAR (CONDOMINIO)	<input type="checkbox"/>	DIRECCION:	No OFICIAL:	COMERCIAL	<input type="checkbox"/>	CALLE:		SERVICIOS	<input type="checkbox"/>	ENTRE LA CALLE Y LA CALLE:		INDUSTRIAL	<input type="checkbox"/>	COLONIA:				DELEGACION:				TELEFONO:				FIRMA:			
DATOS DEL PREDIO		USO	
CLAVE CATASTRAL:	AREA: M2.	HABITACIONAL	<input type="checkbox"/>	
CONDOMINIO:	LOTE:	UNIFAMILIAR	<input type="checkbox"/>	
MEDIDA DEL FRENTE:	FONDO: m	PLURIFAMILIAR (CONDOMINIO)	<input type="checkbox"/>	
DIRECCION:	No OFICIAL:	COMERCIAL	<input type="checkbox"/>	
CALLE:		SERVICIOS	<input type="checkbox"/>	
ENTRE LA CALLE Y LA CALLE:		INDUSTRIAL	<input type="checkbox"/>	
COLONIA:	
DELEGACION:	
TELEFONO:	
FIRMA:	
NOMBRE: XX CEDULA PROFESIONAL: XX DIRECCION: XX DELEGACION: XX TELEFONO: XX FIRMA: _____		NORMATIVIDAD <table border="1"> <tr> <th>CONCEPTO</th> <th>NORMA</th> <th>PROYECTO</th> <th>DIF.</th> </tr> <tr> <td>ALTURA MAXIMA PERMITIDA</td> <td></td> <td></td> <td></td> </tr> <tr> <td>COEFICIENTE DE OCUPACION DEL SUELO</td> <td></td> <td></td> <td></td> </tr> <tr> <td>COEFICIENTE DE UTILIZACION DEL SUELO</td> <td></td> <td></td> <td></td> </tr> <tr> <td>COEFICIENTE DE ABSORCION DEL SUELO</td> <td></td> <td></td> <td></td> </tr> <tr> <td>PORCENTAJE DE AREA LIBRE</td> <td></td> <td></td> <td></td> </tr> <tr> <td>RESTRICCION AL FRENTE</td> <td></td> <td></td> <td></td> </tr> <tr> <td>CAJONES DE ESTACIONAMIENTO</td> <td></td> <td></td> <td></td> </tr> <tr> <td>RESTRICCIONES DIC. USO DE SUELO</td> <td></td> <td></td> <td></td> </tr> </table>		CONCEPTO	NORMA	PROYECTO	DIF.	ALTURA MAXIMA PERMITIDA				COEFICIENTE DE OCUPACION DEL SUELO				COEFICIENTE DE UTILIZACION DEL SUELO				COEFICIENTE DE ABSORCION DEL SUELO				PORCENTAJE DE AREA LIBRE				RESTRICCION AL FRENTE				CAJONES DE ESTACIONAMIENTO				RESTRICCIONES DIC. USO DE SUELO											
CONCEPTO	NORMA	PROYECTO	DIF.	
ALTURA MAXIMA PERMITIDA	
COEFICIENTE DE OCUPACION DEL SUELO	
COEFICIENTE DE UTILIZACION DEL SUELO	
COEFICIENTE DE ABSORCION DEL SUELO	
PORCENTAJE DE AREA LIBRE	
RESTRICCION AL FRENTE	
CAJONES DE ESTACIONAMIENTO	
RESTRICCIONES DIC. USO DE SUELO	
NOMBRE: _____ CEDULA PROFESIONAL: ... COL. DIRECCION: _____ DELEGACION: _____ TELEFONO: _____ FIRMA: _____	

**RIVERO BORRELL - GUTIERREZ  
ARQUITECTOS**

DATOS DE LA CONSTRUCCION					
CONCEPTO	A. CONSTRUIDA	OBRAS NUEVAS	REGULARIZACION	LICENCIA ANTERIOR	
SOTANO				Nº LIC.	FECHA
PLANTA BAJA				METROS	
1er NIVEL					
MEZZANINE					
2do. NIVEL					
3er NIVEL					
VOLADOS					
ESTACIONAMIENTO					
OTROS					
TOTAL DE M <sup>2</sup>					
BARDEO ML					
ALINEAMIENTO ML					
DEMOLICION					


ESCALA: 1 : 20

COTAS: METROS

CLAVE: A-28

**SELO**

Este plano sustituye a los anteriores  
**REVISIÓN - 00 / 21 febrero 2018**

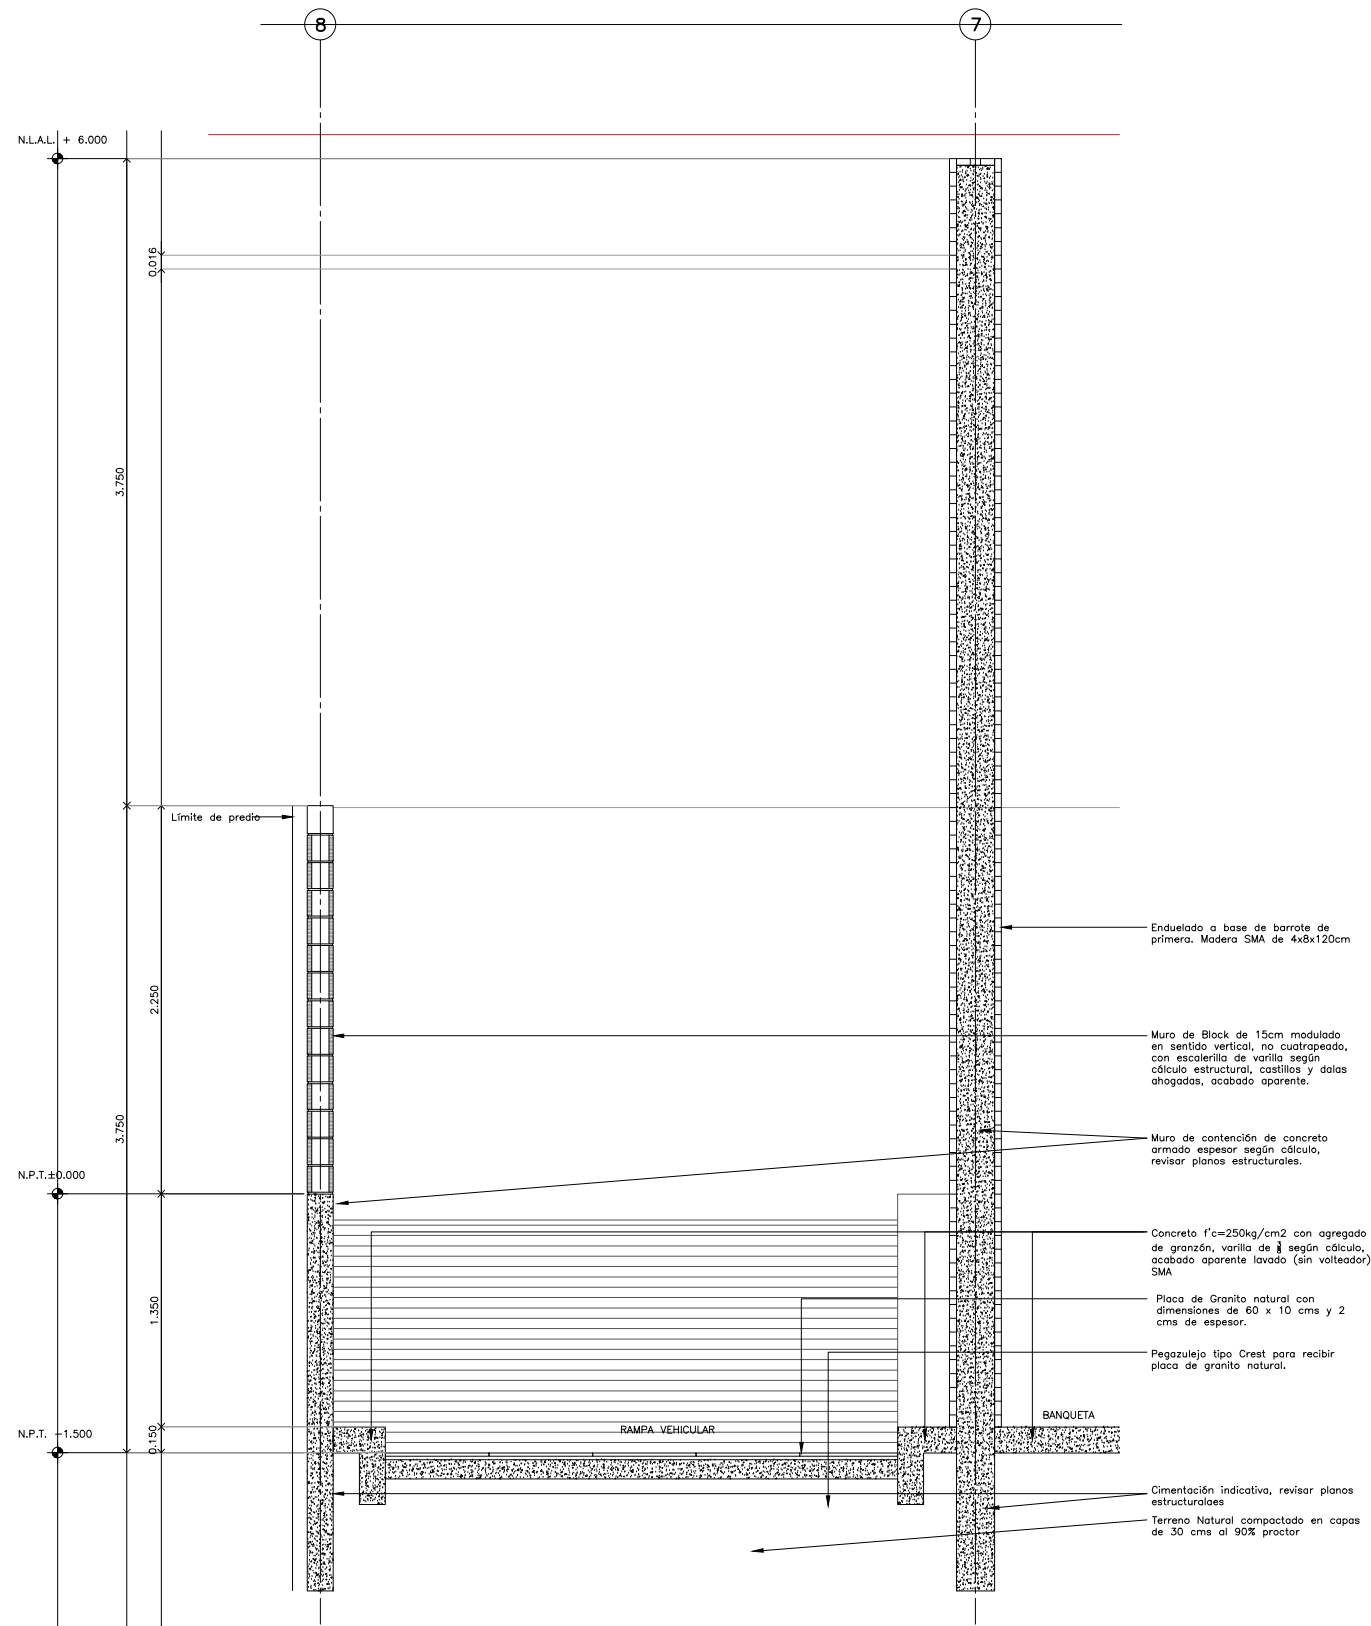

**CORTE POR FACHADA CXF-34**

- Enduelado a base de barrote de primera. Madera SMA de 4x8x120cm
- Muro de Block de 15cm modulado en sentido vertical, no cuatrapeado, con escalonita de varilla según cálculo estructural, castillos y dadas ahogadas, acabado aparente.
- Muro de contención de concreto armado espesor según cálculo, revisar planos estructurales.
- Concreto f'c=250kg/cm2 con agregado de granzón, varilla de 3/8 según cálculo, acabado aparente lavado (sin volteador) SMA
- Placa de Granito natural con dimensiones de 60 x 10 cms y 2 cms de espesor.
- Pegazulejo tipo Crest para recibir placa de granito natural.
- Cimentación indicativa, revisar planos estructurales
- Terreno Natural compactado en capas de 30 cms al 90% proctor