


**CENTRO DE SERVICIO INFONAVIT
AGUASCALIENTES**
**CALLE BALNEARIOS FRACC. EJIDO DE OJO CALIENTE
MUNICIPIO DE AGUASCALIENTES EDO. DE AGUASCALIENTES**

PROYECTO EJECUTIVO
DETALLES


- NOTAS GENERALES
1. LAS DIMENSIONES Y COTAS DESCRITAS EN ESTOS DIBUJOS DEBERÁN TENER PRECEDENCIA SOBRE LA E S C A L A .
 2. LOS CONTRATISTAS DEBERÁN VERIFICAR Y SER RESPONSABLES POR TODAS LAS DIMENSIONES Y CONDICIONES EN EL TRABAJO Y RIVERO BORRELL - GUTIERREZ ARQUITECTOS DEBE SER NOTIFICADA DE CUALQUIER VARIACIÓN EN LAS DIMENSIONES Y CONDICIONES INDICADAS EN CADA UNO DE LOS PLANOS.
 3. LAS ESPECIFICACIONES Y DETALLES EN LA ESCALA ADECUADA DEBERÁN SER SOMETIDOS A LA APROBACIÓN POR RIVERO BORRELL - GUTIERREZ ARQUITECTOS PARA PROCEDER A LA FABRICACIÓN DE LOS ELEMENTOS QUE SE INDIQUEN.
 4. TODAS LAS IDEAS, DISEÑOS, ACOMODOS Y PLANES INDICADOS O REPRESENTADOS EN ESTOS PLANOS PERTENECEN Y SON PROPIEDAD DE RIVERO BORRELL - GUTIERREZ ARQUITECTOS; Y FUERON CREADOS Y DESARROLLADOS PARA SU USO EN RELACIÓN CON EL PROYECTO ESPECIFICADO. NINGUNO DE DICHS DISEÑOS, IDEAS, ACOMODOS Y PLANES DEBERÁN SER USADOS Y PRESENTADOS A PERSONAS, FIRMAS O COMPAÑÍAS POR NINGÚN MOTIVO CUALQUIERA QUE SEA SIN EL PERMISO ESCRITO DE RIVERO BORRELL - GUTIERREZ ARQUITECTOS .
 5. CONSULTE LAS FECHAS Y REVISIONES SUBSECUENTES DE CADA PLANO; LOS PLANOS ARQUITECTÓNICOS RIGEN SOBRE LOS PLANOS ESTRUCTURALES, DE INSTALACIONES, ETC., EN CASO DE EXISTIR DISCREPANCIAS, SE CONSULTARÁN CON RIVERO BORRELL - GUTIERREZ ARQUITECTOS .
 6. LAS MODIFICACIONES REALIZADAS EN EL PRESENTE PLANO CANCELAN TODOS LOS ANTERIORES.
 7. TODAS LAS MEDIDAS DE PÁROS, ÁNGULOS Y NIVELES QUE SE RELACIONEN CON LA INTERSECCIÓN DE CUALQUIER TIPO DE ELEMENTOS DEBERÁN SER VERIFICADOS EN OBRA .
 8. LAS COTAS EN LOS PLANOS QUE CONTIENEN ELEMENTOS DESDOLADOS REPRESENTAN MEDIDAS EN VERDADERA MAGNITUD, POR LO QUE NO NECESARIAMENTE COINCIDEN CON LAS COTAS EN OTROS PLANOS DONDE LOS MISMOS ELEMENTOS APARECEN EN PROYECCIÓN .

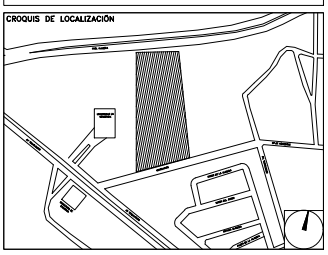


NUMERO DEL PLANO: _____ ACOTACION: _____ ESCALA: _____

FECHA: 00-00-00


UBICACION DEL ARCHIVO: _____

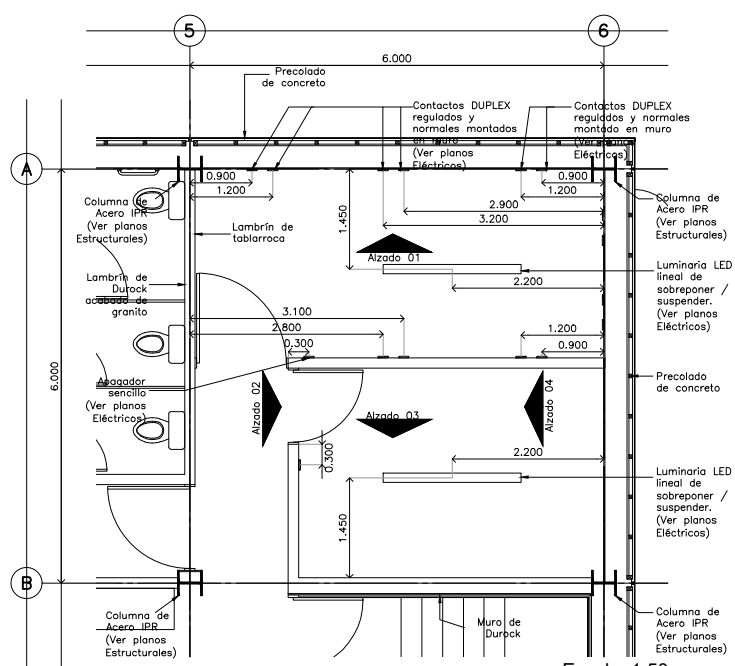


Detalle 07
Eléctrico - Site / Delegación
Escala: 1:50

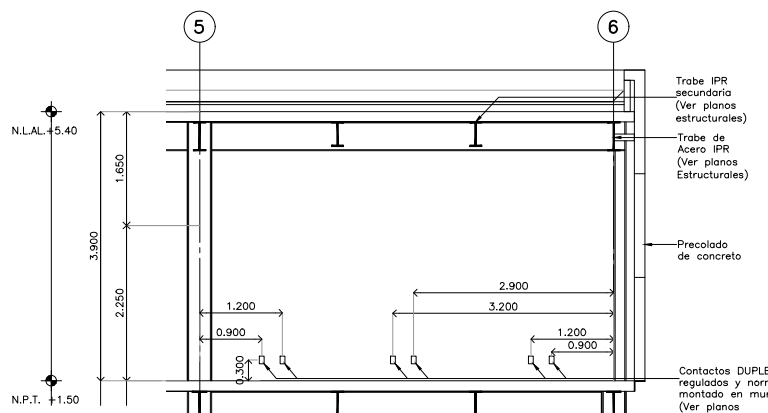


ALZADO 1 Detalle 07 Escala: 1:50

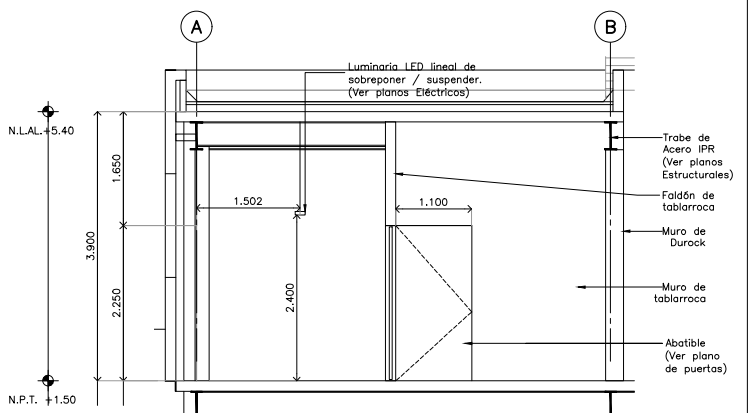


ALZADO 2 Detalle 07 Escala: 1:50

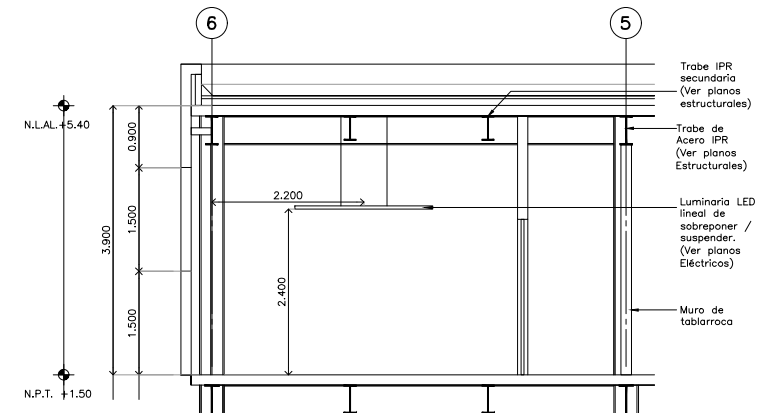


ALZADO 3 Detalle 07 Escala: 1:50

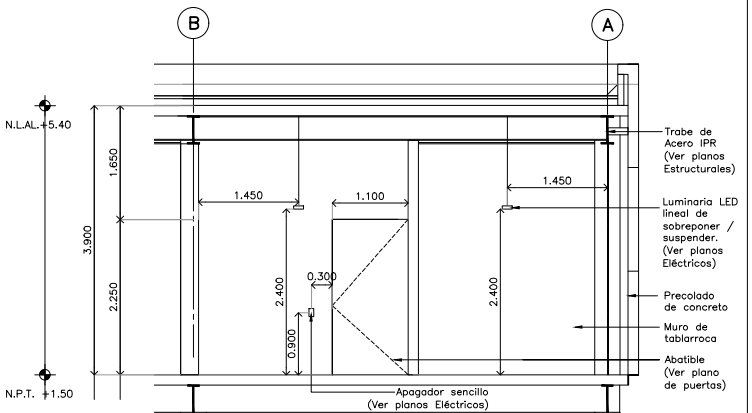


ALZADO 4 Detalle 07 Escala: 1:50

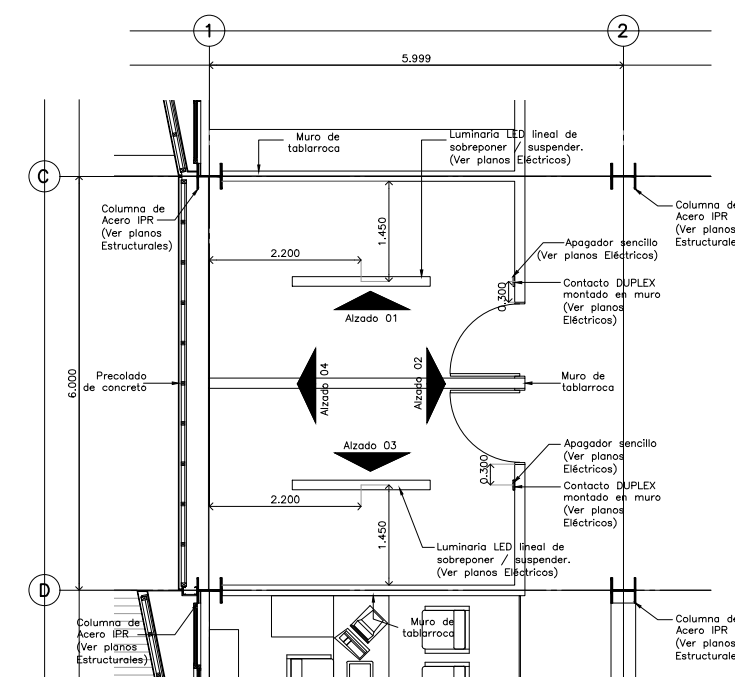


Detalle 08
Bodega - Archivo / Delegación
Escala: 1:50

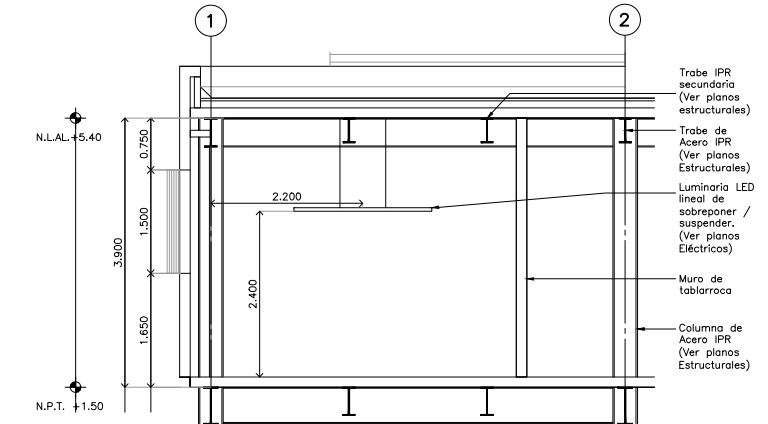


ALZADO 1 Detalle 08 Escala: 1:50

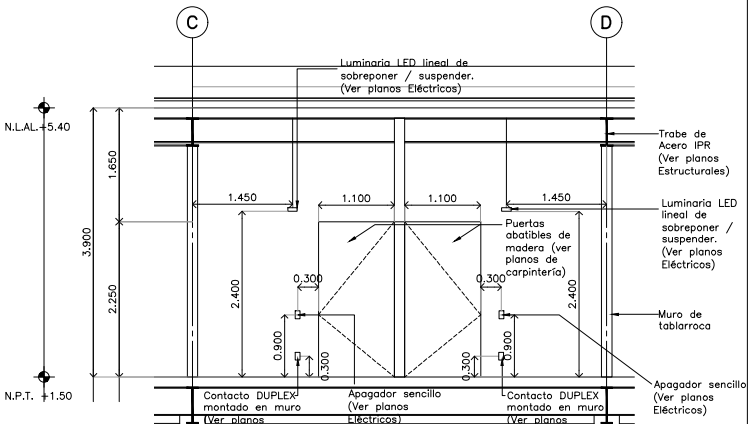

ALZADO 2 Detalle 08 Escala: 1:50

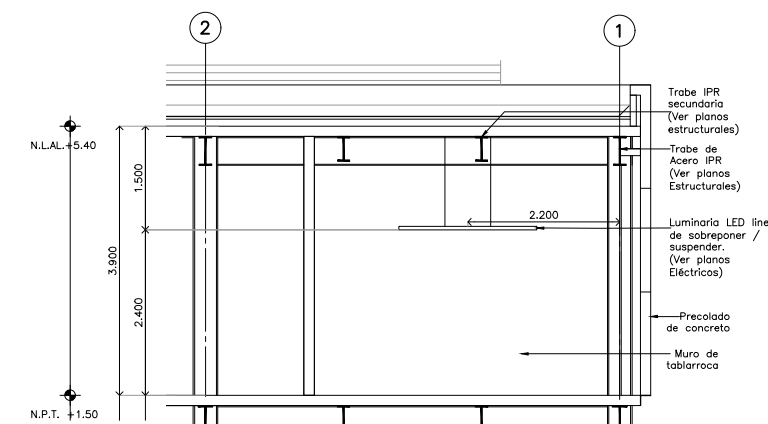

ALZADO 3 Detalle 08 Escala: 1:50

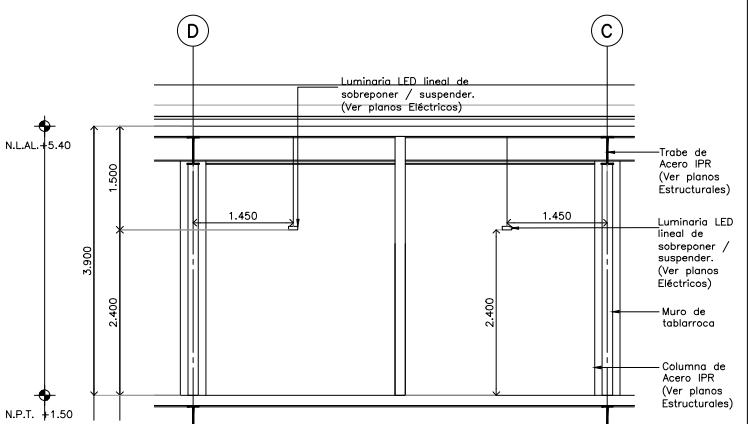

ALZADO 4 Detalle 08 Escala: 1:50

USO ESPECIFICO DEL PREDIO:
TIPO DE TRAMITE:

DATOS DEL PROPIETARIO		DATOS GENERALES	
NOMBRE: _____	No.: _____	DATOS DEL PREDIO	
CALLE: _____	COLONIA: _____	CLAVE CATASTRAL: _____	USO: _____
DELEGACION: _____	TELEFONO: _____	CONDOMINIO: _____	AREA: _____ M2
FIRMA: _____		MEDIDA DEL FRENTE: _____	LOTE: _____ m
DATOS DEL D.R.O		DIRECCION: _____	FONDO: _____
NOMBRE: XX	CEDULA PROFESIONAL: XX	NO OFICIAL: _____	HABITACIONAL <input type="checkbox"/>
DIRECCION: XX	TELEFONO: XX	ENTRE LA CALLE: _____	UNIFAMILIAR <input type="checkbox"/>
DELEGACION: XX		Y LA CALLE: _____	PLURIFAMILIAR (CONDOMINIO) <input type="checkbox"/>
FIRMA: _____		COLONIA: _____	COMERCIAL <input type="checkbox"/>
CORRESPBLE. INGENIERIAS		DELEGACION: _____	SERVICIOS <input type="checkbox"/>
NOMBRE: XX	CEDULA PROFESIONAL: XX	TELEFONO: XX	INDUSTRIAL <input type="checkbox"/>
DIRECCION: XX		DICTAMEN DE USO DE SUELO	
DELEGACION: XX		No. de FOLIO: _____	
FIRMA: _____		FECHA: _____	
DATOS DEL D.R.O		NORMATIVIDAD	
NOMBRE: _____	CEDULA PROFESIONAL: ..	CONCEPTO	
DIRECCION: ..	COL.	ALTIMA MAXIMA PERMITIDA	NORMA
DELEGACION: ..		COEFICIENTE DE OCUPACION DEL SUELO	PROYECTO
TELEFONO: ..		COEFICIENTE DE UTILIZACION DEL SUELO	DEF.
FIRMA: _____		COEFICIENTE DE ABSORCION DEL SUELO	
		PORCENTAJE DEL AREA LIBRE	
		RESTRICCION AL FRENTE	
		CAJONES DE ESTACIONAMIENTO	
		RESTRICCIONES DIC. USO DE SUELO	

**RIVERO BORRELL - GUTIERREZ
ARQUITECTOS**

DATOS DE LA CONSTRUCCION		SELO	
CONCEPTO	AL CONSTRUIDA	OBRA NUEVA	RECONSTRUCCION
BOTANO	PLANTA BAJA	1er NIVEL	MEZZANINE
2do. NIVEL	3er NIVEL	VOLADOS	ESTACIONAMIENTO
OTROS	TOTAL DE M ²	BARDEO ML	ALINEAMIENTO ML
DEMOLICION	ESCALA: 1 : 50	SELO	
COTAS: METROS	CLAVE: DE-06	Este plano sustituye a los anteriores	
CLAVE: DE-06	REVISION - 00 / 21 febrero 2018		