



NÚMERO DE PLANO	
	HS-02
	HS-03

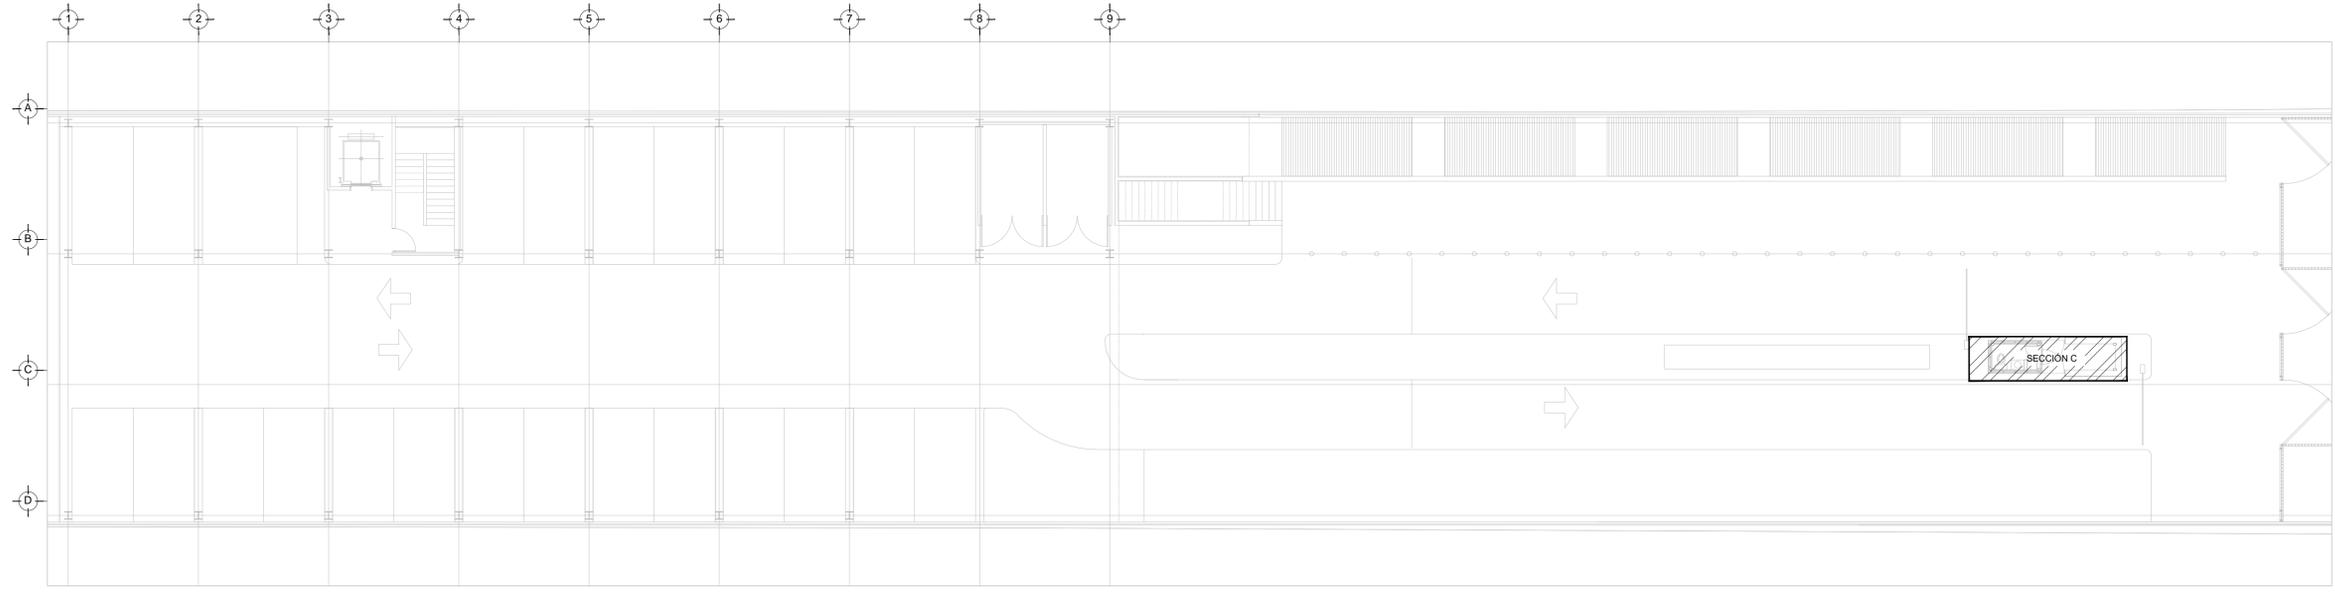

DRENAJE SANITARIO - PLANO LLAVE  
 PLANTA - ESTACIONAMIENTO NIVEL - 03.00  
 ESC 1:150

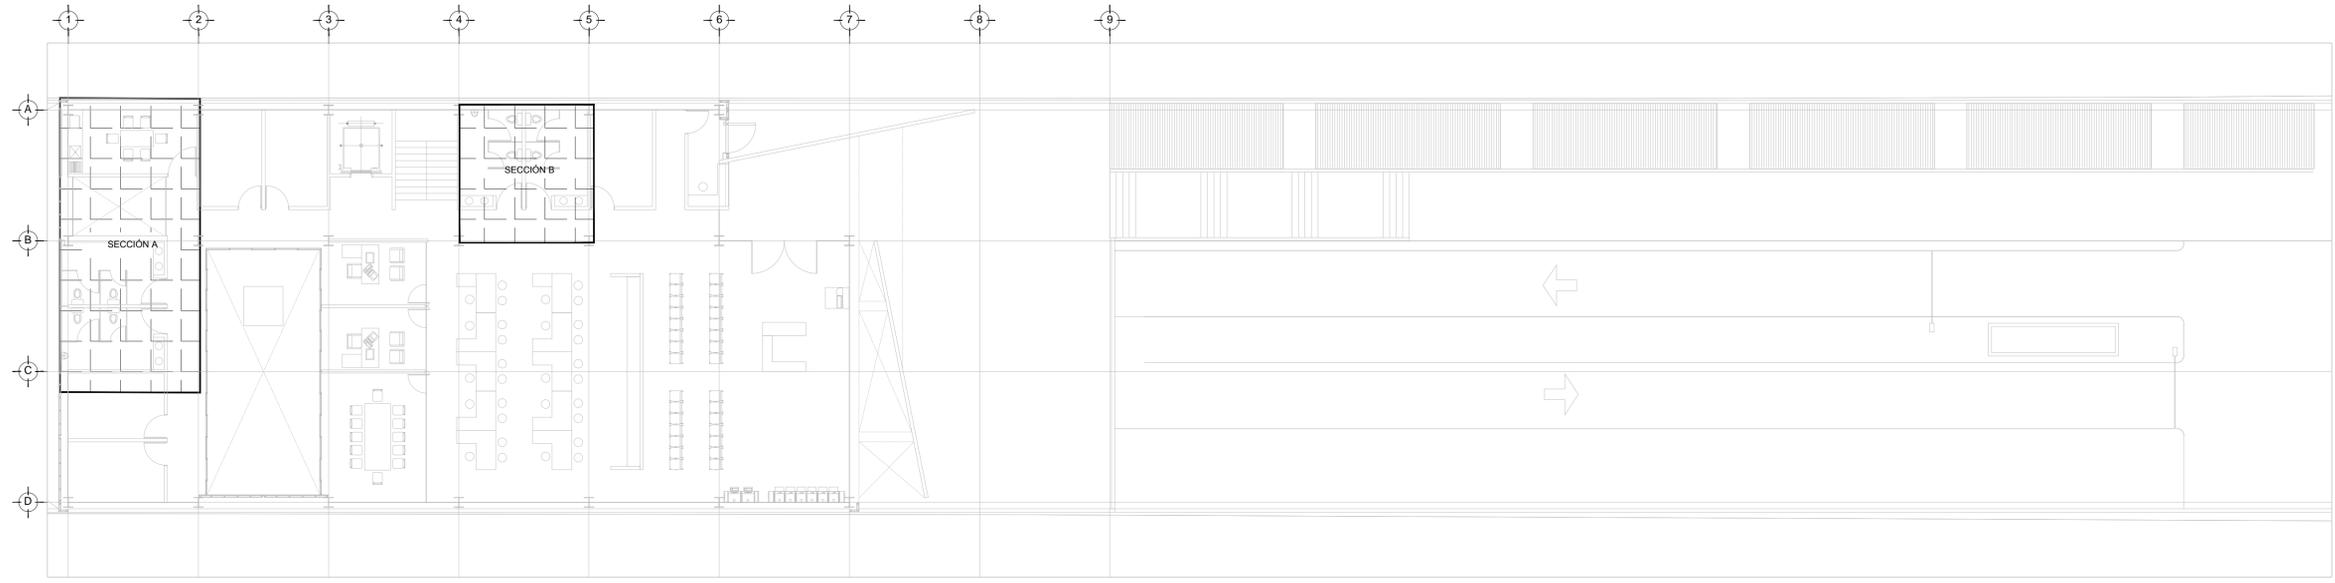

DRENAJE SANITARIO - PLANO LLAVE  
 PLANTA - BAJA NIVEL + 0.00  
 ESC 1:150

### CENTRO DE SERVICIO INFONAVIT

CESI / ALTAMIRA

**BOULEVARD ALLENDE No. 902 COL. LA POTOSINA**  
**MUNICIPIO ALTAMIRA TAMAULIPAS**

NOTAS

- TODAS LAS INSTALACIONES DE DRENAJE DE AGUAS NEGRAS, DEBERÁN SOMETERSE A UNA PRUEBA HIDRÁTICA DE 10 m.c.a. ( 1 kg/cm<sup>2</sup> ) DURANTE UN TIEMPO MÍNIMO DE 2 HORAS, ADEMÁS DE QUE DICHA PRUEBA SE REALIZARÁ POR SECCIONES Y ANTES DE TERMINARSE MUROS Y PISOS, PERO ASEGURANDO LA CORRECTA UNIÓN DE TODAS LAS CONEXIONES DE ACUERDO A LA NORMA: NOM-001-CONAGUA-2009.
- LAS PUNTAS DE LA TUBERÍA INSTALADA DEBERÁN SER TAPADAS PROVISIONALMENTE, PARA EVITAR LA ENTRADA DE BASURA.
- ANTES DE COLOCAR LOS ELEMENTOS ESTRUCTURALES DE CONCRETO, MUROS, TRABES Y LOSAS, DEBERÁ DE PREVENIRSE LA PREPARACIÓN PARA PASOS DE TUBERÍA DEJANDO UNA CAMISA DE TUBERÍA DE PVC, DE UN DIÁMETRO MAYOR AL DIÁMETRO DEL PROYECTO, DEBIÉNDOSE RESPETAR DIÁMETROS, POSICIÓN EN PLANTA Y ELEVACIÓN.
- CUALQUIER INTERFERENCIA QUE SE TENGA CON LA INSTALACIÓN PROYECTADA CON LAS OTRAS INSTALACIONES DEBERÁ DE RESOLVERSE CON LA COORDINACIÓN Y APROBACIÓN DE LA SUPERVISIÓN PARA SU CORRECTA Y ADECUADA COLOCACIÓN POR PARTE DEL CONTRATISTA.

**PROYECTO EJECUTIVO**  
**INSTALACIÓN SANITARIA**

CRONOGRAMA DE LOCALIZACIÓN

DRENAJE SANITARIO  
DISTRIBUCIÓN - PLANO LLAVE

NÚMERO DEL PLANO: AL-E-PL-HS-000-00	NORTE:
FECHA: 00-00-00	ACOTACIÓN: MTS 1:150
UBICACIÓN DEL ARCHIVO:	

**USO ESPECIFICO DEL PREDIO:**

**TIPO DE TRAMITE:**

DATOS DEL PROPIETARIO		DATOS GENERALES																																					
<b>NOMBRE:</b> _____ <b>CALLE:</b> _____ <b>COLONIA:</b> _____ <b>DELEGACION:</b> _____ <b>TELEFONO:</b> _____ <b>FIRMA:</b> _____		<b>CLAVE CATASTRAL:</b> _____ <b>CONDominio:</b> _____ <b>MEDIDA DEL FRENTE:</b> _____ <b>DIRECCION:</b> _____ <b>CALLE:</b> _____ <b>ENTRE LA CALLE Y LA CALLE:</b> _____ <b>COLONIA:</b> _____ <b>DELEGACION:</b> _____ <b>DICTAMEN DE USO DE SUELO</b> No. DE FOLIO: _____ FECHA: _____																																					
<b>DATOS DEL D.R.O</b> <b>NOMBRE:</b> XX <b>CEDULA PROFESIONAL:</b> XX <b>DIRECCION:</b> XX <b>DELEGACION:</b> XX <b>TELEFONO:</b> XX <b>FIRMA:</b> _____		<b>USO</b> HABITACIONAL <input type="checkbox"/> UNIFAMILIAR <input type="checkbox"/> PLURIFAMILIAR (CONDOMINIO) <input type="checkbox"/> COMERCIAL <input type="checkbox"/> SERVICIOS <input type="checkbox"/> INDUSTRIAL <input type="checkbox"/>																																					
<b>CORRESPBLE. INGENIERIAS</b> <b>NOMBRE:</b> XX <b>CEDULA PROFESIONAL:</b> XX <b>DIRECCION:</b> XX <b>DELEGACION:</b> XX <b>TELEFONO:</b> XX <b>FIRMA:</b> _____		<b>NORMATIVIDAD</b> <table border="1" style="width: 100%;"> <thead> <tr> <th>CONCEPTO</th> <th>NORMA</th> <th>PROYECTO</th> <th>DF.</th> </tr> </thead> <tbody> <tr> <td>ALTURA MAXIMA PERMITIDA</td> <td></td> <td></td> <td></td> </tr> <tr> <td>COEFICIENTE DE OCUPACION DEL SUELO</td> <td></td> <td></td> <td></td> </tr> <tr> <td>COEFICIENTE DE UTILIZACION DEL SUELO</td> <td></td> <td></td> <td></td> </tr> <tr> <td>COEFICIENTE DE ABSORCION DEL SUELO</td> <td></td> <td></td> <td></td> </tr> <tr> <td>PORCENTAJE DEL AREA LIBRE</td> <td></td> <td></td> <td></td> </tr> <tr> <td>RESTRICCION AL FRENTE</td> <td></td> <td></td> <td></td> </tr> <tr> <td>CAJONES DE ESTACIONAMIENTO</td> <td></td> <td></td> <td></td> </tr> <tr> <td>RESTRICCIONES DIC. USO DE SUELO</td> <td></td> <td></td> <td></td> </tr> </tbody> </table>		CONCEPTO	NORMA	PROYECTO	DF.	ALTURA MAXIMA PERMITIDA				COEFICIENTE DE OCUPACION DEL SUELO				COEFICIENTE DE UTILIZACION DEL SUELO				COEFICIENTE DE ABSORCION DEL SUELO				PORCENTAJE DEL AREA LIBRE				RESTRICCION AL FRENTE				CAJONES DE ESTACIONAMIENTO				RESTRICCIONES DIC. USO DE SUELO			
CONCEPTO	NORMA	PROYECTO	DF.																																				
ALTURA MAXIMA PERMITIDA																																							
COEFICIENTE DE OCUPACION DEL SUELO																																							
COEFICIENTE DE UTILIZACION DEL SUELO																																							
COEFICIENTE DE ABSORCION DEL SUELO																																							
PORCENTAJE DEL AREA LIBRE																																							
RESTRICCION AL FRENTE																																							
CAJONES DE ESTACIONAMIENTO																																							
RESTRICCIONES DIC. USO DE SUELO																																							
<b>DATOS DEL D.R.O</b> <b>NOMBRE:</b> _____ <b>DIRECCION:</b> _____ <b>DELEGACION:</b> _____ <b>TELEFONO:</b> _____ <b>FIRMA:</b> _____		<b>CONCEPTO</b> A. CONSTRUIDA OBRA NUEVA REGULARIZACION LICENCIA ANTERIOR: No. LIC. _____ FECHA: _____ METROS: _____																																					

**RIVERO BORRELL - GUTIERREZ**  
**ARQUITECTOS**

**ingenor**

DATOS DE LA CONSTRUCCION				
CONCEPTO	A. CONSTRUIDA	OBRA NUEVA	REGULARIZACION	LICENCIA ANTERIOR: No. LIC. _____ FECHA: _____ METROS: _____
SOTANO				
PLANTA BAJA				
1er NIVEL				
MEZZANINE				
2do. NIVEL				
3er NIVEL				
VOLADOS				
ESTACIONAMIENTO				
OTROS				
TOTAL DE M <sup>2</sup>				
BARDEO ML				
ALINEAMIENTO ML				
DEMOLICION				

ESCALA:  
1:150

COTAS:  
METROS

CLAVE:  
HS-00

**SELLO**

Este plano sustituye a los anteriores

**REVISIÓN - 00**      **6 marzo 2018**

PLANO APTO PARA CONSTRUCCION