


**CENTRO DE SERVICIO INFONAVIT
CESI / ALTAMIRA**
**BOULEVARD ALLENDE No. 902 COL. LA POTOSINA
MUNICIPIO ALTAMIRA TAMAULIPAS**

**PROYECTO EJECUTIVO
INSTALACIÓN ELÉCTRICA**

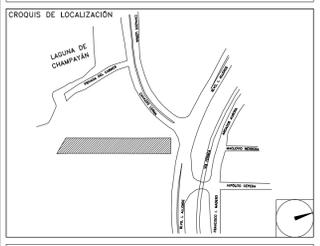

PLANO LLAVE ILUMINACIÓN NORMAL

NUMERO DEL PLANO: AL-E-PL-IE-00D-00	NORTE:
FECHA: 00-00-00	ACOTACION: MTS 1:200
UBICACION DEL ARCHIVO:	



USO ESPECIFICO DEL PREDIO:
TIPO DE TRAMITE:

DATOS DEL PROPIETARIO NOMBRE: No: CALLE: COLONIA: DELEGACION: TELEFONO: FIRMA:	DATOS DEL PREDIO CLAVE CATASTRAL: CONDominio: AREA: M2. MEDIDA DEL FRENTE: LOTE: FONDO: m DIRECCION: CALLE: No OFICIAL: ENTRE LA CALLE: Y LA CALLE: COLONIA: DELEGACION: DICTAMEN DE USO DE SUELO No. DE FOLIO: FECHA:	USO HABITACIONAL <input type="checkbox"/> UNIFAMILIAR <input type="checkbox"/> PLURIFAMILIAR (CONDominio) <input type="checkbox"/> COMERCIAL <input type="checkbox"/> SERVICIOS <input type="checkbox"/> INDUSTRIAL <input type="checkbox"/>
DATOS DEL D.R.O NOMBRE: XX CEDULA PROFESIONAL: XX DIRECCION: XX DELEGACION: XX TELEFONO: XX FIRMA:	CORRESPBLE. INGENIERIAS NOMBRE: XX CEDULA PROFESIONAL: XX DIRECCION: XX DELEGACION: XX TELEFONO: XX FIRMA:	DATOS DEL D.R.O NOMBRE: .. CEDULA PROFESIONAL: .. DIRECCION: COL DELEGACION: TELEFONO: FIRMA:

RIVERO BORRELL - GUTIERREZ
ARQUITECTOS ingenor

DATOS DE LA CONSTRUCCION						
CONCEPTO	A. CONSTRUIDA	OBRA NUEVA	REGULARIZACION	LICENCIA ANTERIOR:		
			NÚM. LIC.	FECHA	METROS	
SOTANO						
PLANTA BAJA						
1er NIVEL						
MEZZANINE						
2do. NIVEL						
3er NIVEL						
VOLADOS						
ESTACIONAMIENTO						
OTROS						
TOTAL DE M ²						
BARDEO ML						
ALINEAMIENTO ML						
DEMOLICION						

ESCALA: 1:200


COTAS: METROS

CLAVE: IE-00 D

SELLO

Este plano sustituye a los anteriores

REVISIÓN - 00 6 marzo 2018

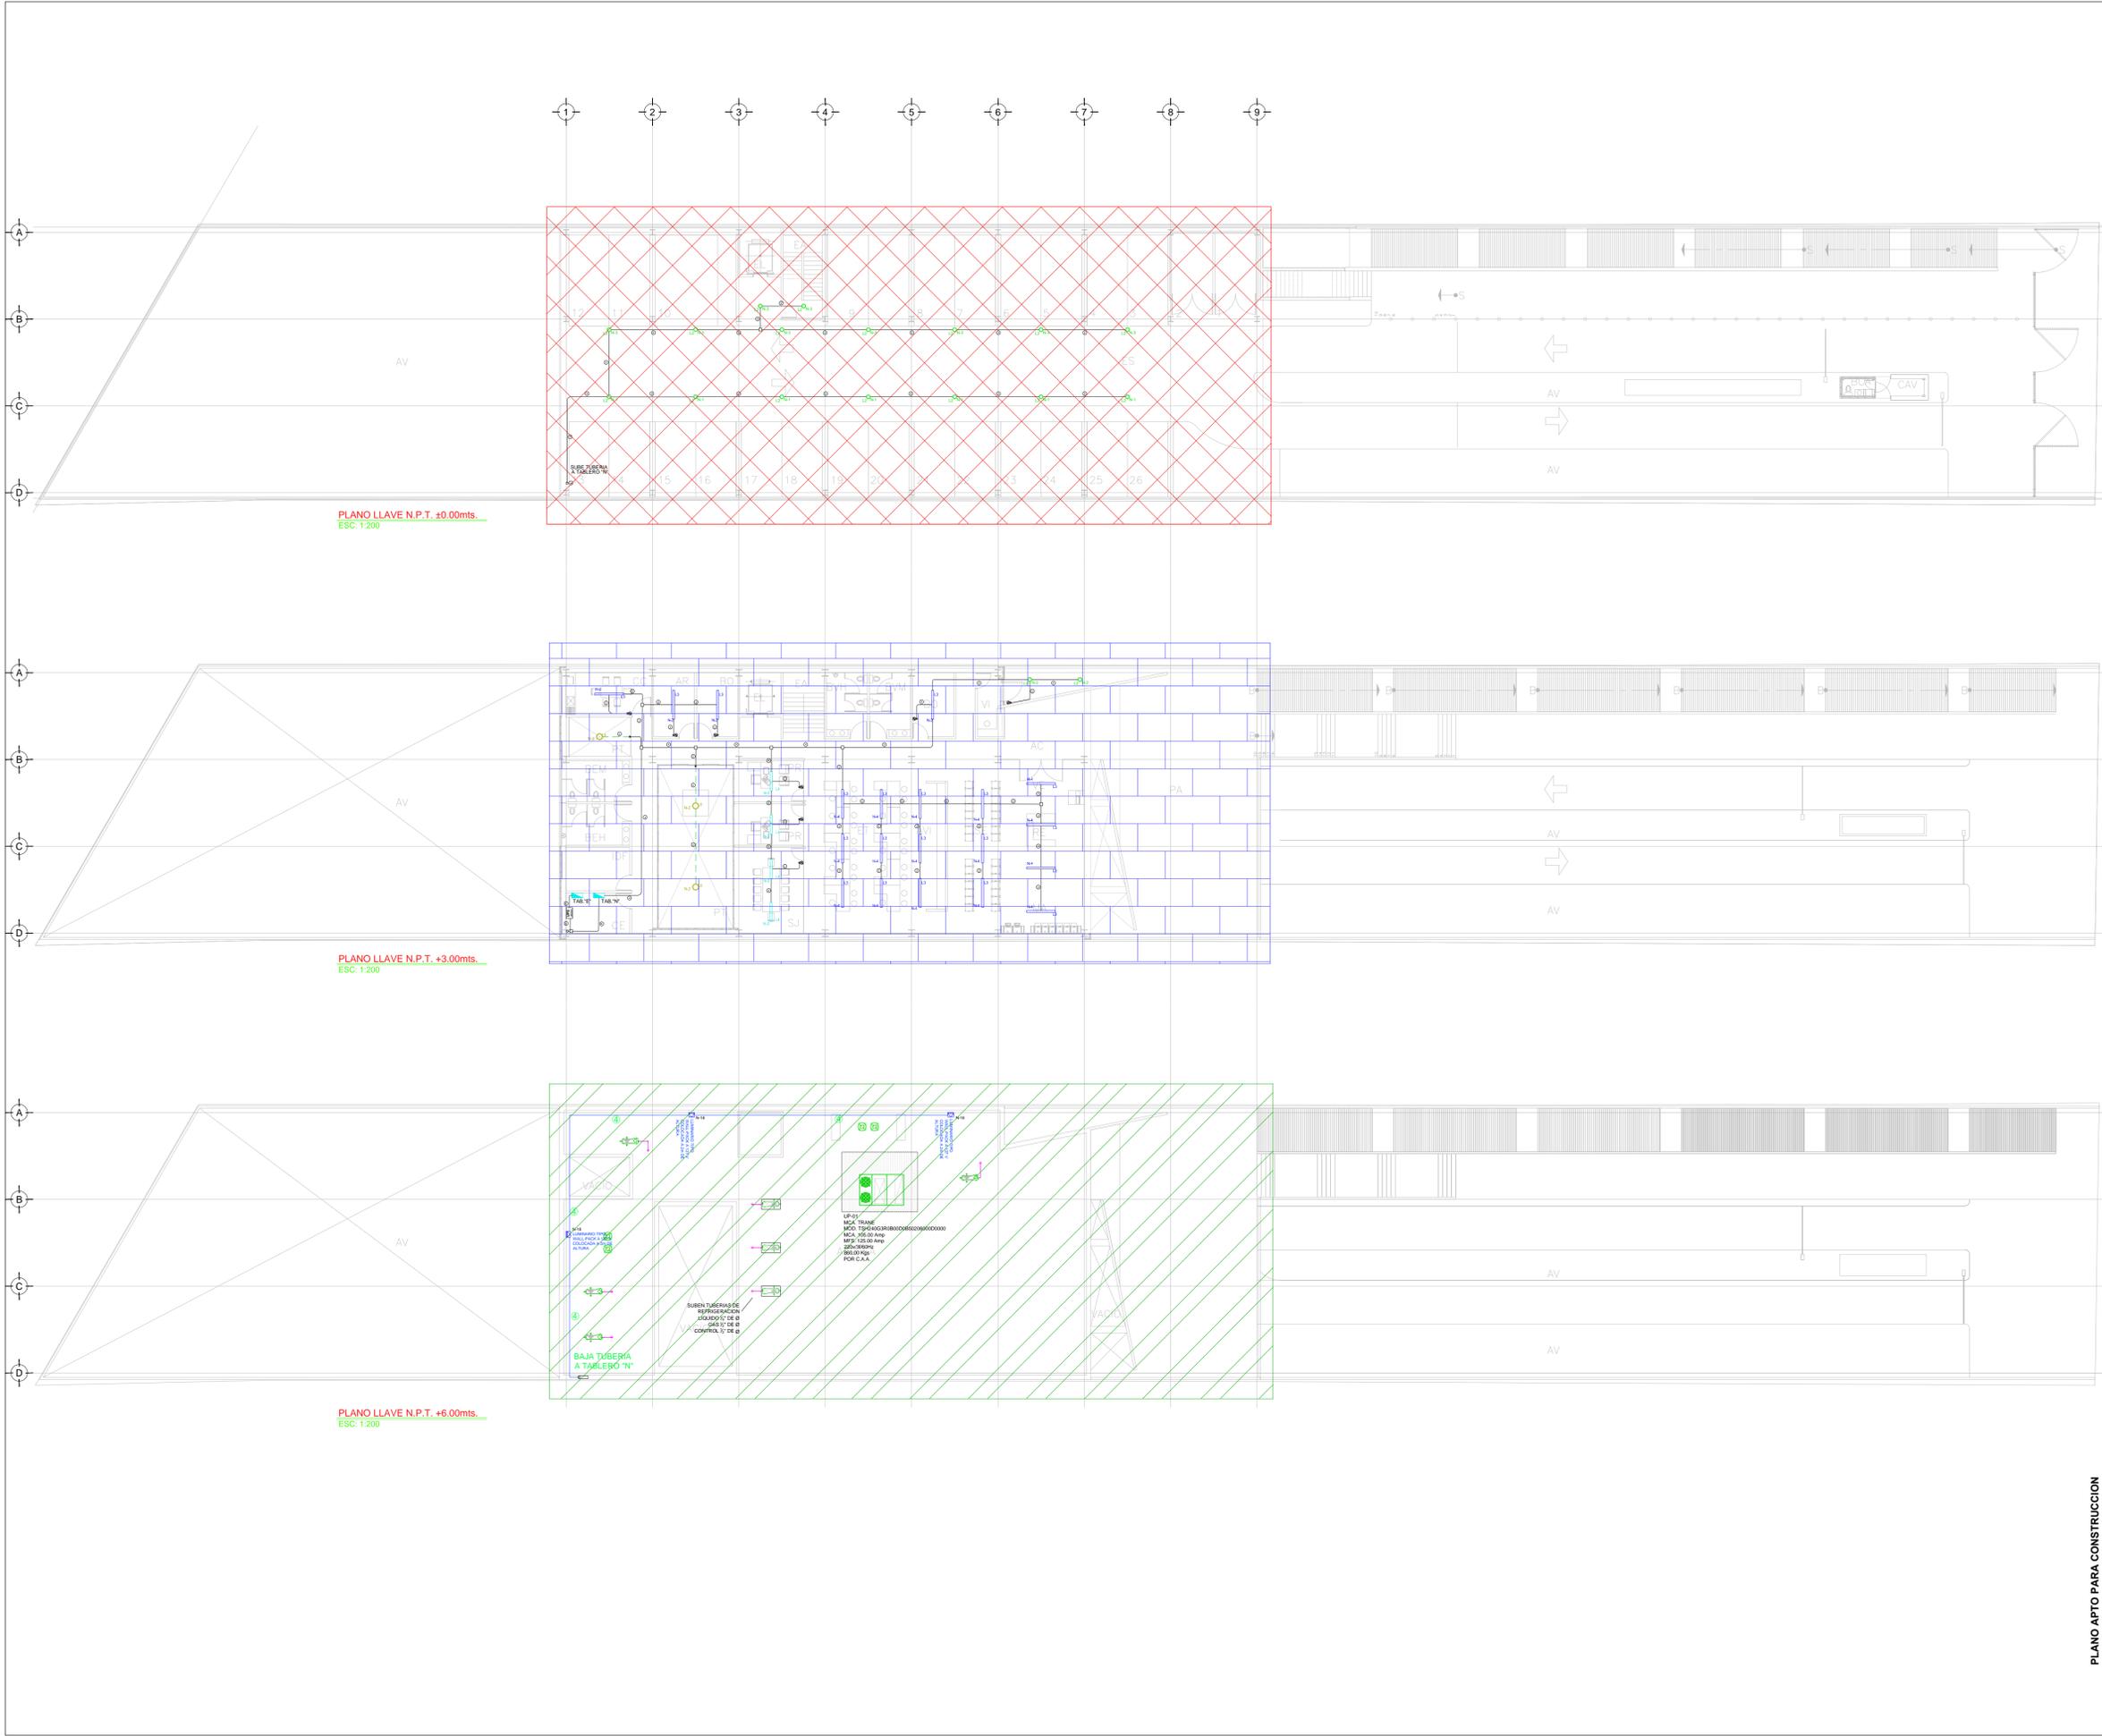

PLANO APTO PARA CONSTRUCCION