

**CENTRO DE SERVICIO INFONAVIT  
CESI / ALTAMIRA  
BOULEVARD ALLENDE No. 902 COL. LA POTOSINA  
MUNICIPIO ALTAMIRA TAMAULIPAS**

**PROYECTO EJECUTIVO  
INSTALACIÓN ELÉCTRICA**



**PLANO LLAVE ILUMINACIÓN EMERGENCIA**

NUMERO DEL PLANO:  
AL-E-PL-IE-00E-00

FECHA: 00-00-00 ACOTACION: MTS ESCALA: 1:200

UBICACION DEL ARCHIVO:



**USO ESPECIFICO DEL PREDIO:**  
**TIPO DE TRAMITE:**

**DATOS DEL PROPIETARIO**

NOMBRE: No.:  
CALLE:  
COLONIA:  
DELEGACION:  
TELEFONO:  
FIRMA:

**DATOS DEL D.R.O**

NOMBRE: XX  
CEDULA PROFESIONAL: XX  
DIRECCION: XX  
DELEGACION: XX  
TELEFONO: XX  
FIRMA:

**CORRESPBLE. INGENIERIAS**

NOMBRE: XX  
CEDULA PROFESIONAL: XX  
DIRECCION: XX  
DELEGACION: XX  
TELEFONO: XX  
FIRMA:

**DATOS DEL D.R.O**

NOMBRE: ..  
CEDULA PROFESIONAL: ..  
DIRECCION: COL  
DELEGACION:  
TELEFONO:  
FIRMA:

**DATOS DEL PREDIO**

**CLAVE CATASTRAL:**  
CONDominio: AREA: M2.  
MEDIDA DEL FRENTE: LOTE: FONDO: m  
DIRECCION:  
CALLE: No OFICIAL:  
ENTRE LA CALLE:  
Y LA CALLE:  
COLONIA:  
DELEGACION:  
DICTAMEN DE USO DE SUELO  
No. DE FOLIO: FECHA:

**USO**

HABITACIONAL   
UNIFAMILIAR   
PLURIFAMILIAR (CONDominio)   
COMERCIAL   
SERVICIOS   
INDUSTRIAL

**NORMATIVIDAD**

CONCEPTO	NORMA	PROYECTO	DF.
ALTURA MAXIMA PERMITIDA			
COEFICIENTE DE OCUPACION DEL SUELO			
COEFICIENTE DE UTILIZACION DEL SUELO			
COEFICIENTE DE ABSORCION DEL SUELO			
PORCENTAJE DEL AREA LIBRE			
RESTRICCION AL FRENTE			
CAJONES DE ESTACIONAMIENTO			
RESTRICCIONES DIC. USO DE SUELO			

**RIVERO BORRELL - GUTIERREZ**  
**ARQUITECTOS ingenor**

**DATOS DE LA CONSTRUCCION**

CONCEPTO	A. CONSTRUIDA		OBRA NUEVA		REGULARIZACION		LICENCIA ANTERIOR:	
	Nº	ML	Nº	ML	Nº	ML	Nº	FECHA
SOTANO								
PLANTA BAJA								
1er NIVEL								
MEZZANINE								
2do. NIVEL								
3er NIVEL								
VOLADOS								
ESTACIONAMIENTO								
OTROS								
TOTAL DE M <sup>2</sup>								
BARDEO ML								
ALINEAMIENTO ML								
DEMOLICION								


ESCALA:  
1:200

COTAS:  
METROS

CLAVE:  
IE-00  
E

**SELLO**

Este plano sustituye a los anteriores  
**REVISIÓN - 00 6 marzo 2018**

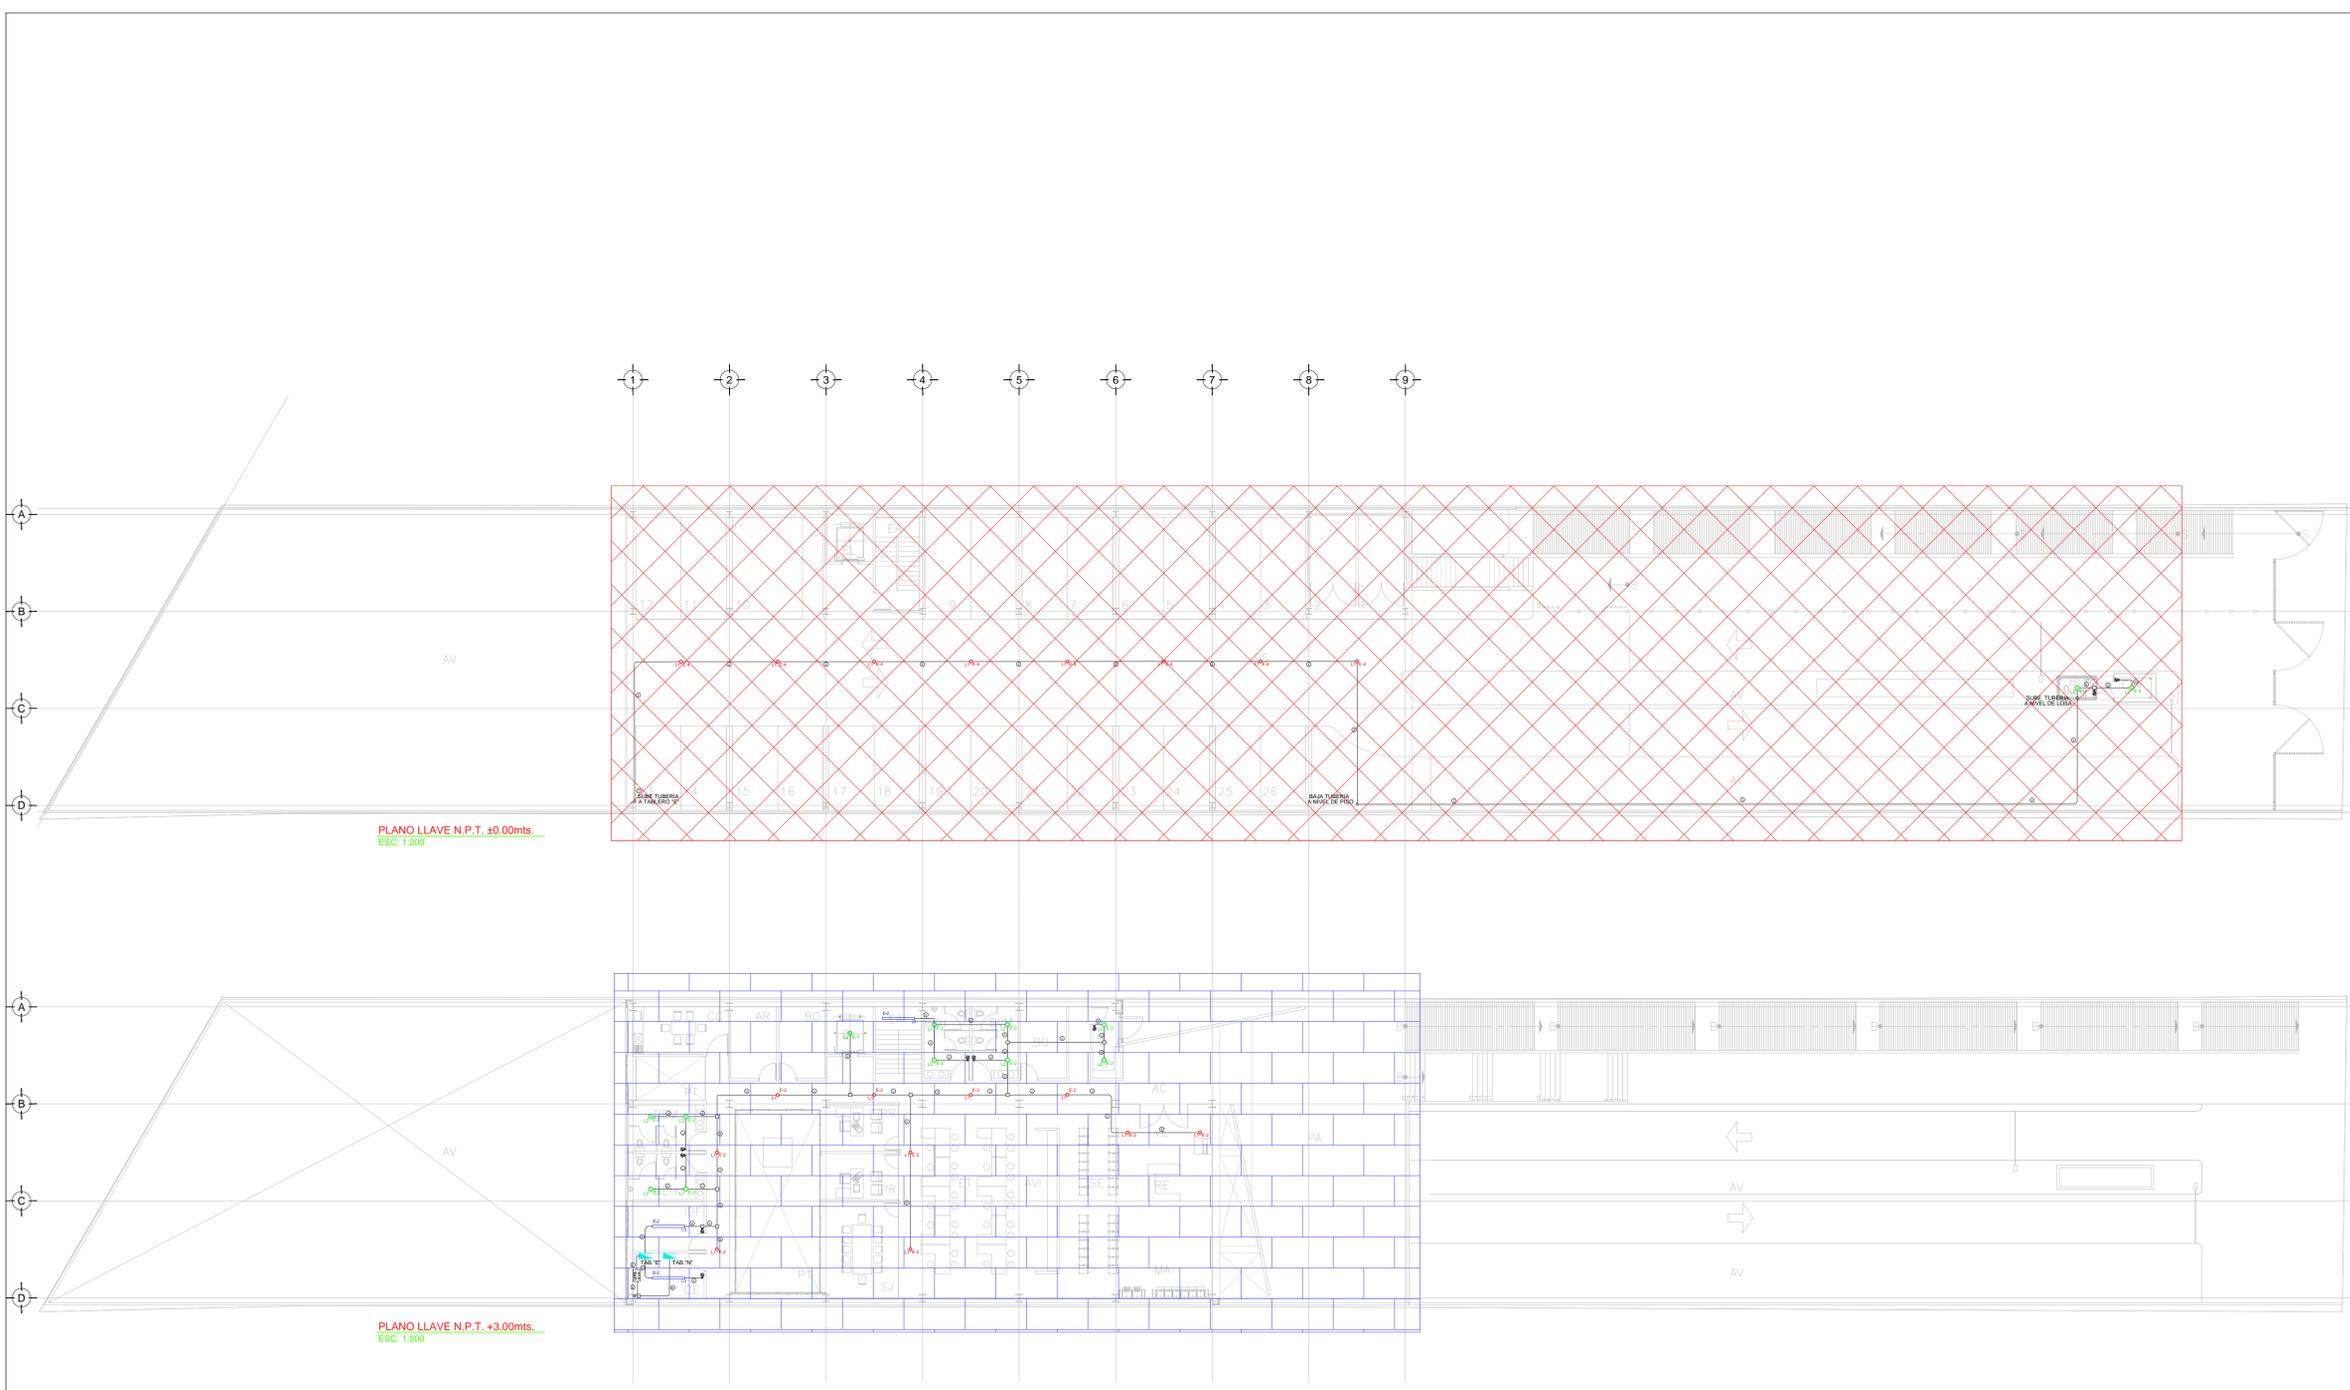

PLANO APTO PARA CONSTRUCCION