


**CENTRO DE SERVICIO INFONAVIT
CESI / ALTAMIRA**

**BOULEVARD ALLENDE No. 902 COL. LA POTOSINA
MUNICIPIO ALTAMIRA TAMAULIPAS**

**PROYECTO EJECUTIVO
INSTALACIÓN PCI**

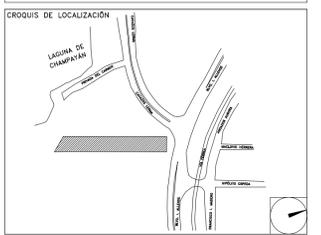

**SISTEMA DE PROTECCION CONTRA INCENDIO
PLANTA ESTACIONAMIENTO**

NUMERO DEL PLANO: AL-E-PL-PCI-001-00

FECHA: 00-00-00 ACOTACION: MTS ESCALA: 1:125

UBICACION DEL ARCHIVO:



NOTAS GENERALES
TAMBO ARENERO: TENDRA UNA CAPACIDAD DE 200KG Y CONTARA CON UNA PALA REDONDA DE PUÑO CLASICO.

1.- DIMENSIONES EN METROS.
2.- ELEVACIONES EN METROS.

NOMENCLATURA:
T-# - TAMBO ARENERO

SIMBOLOGIA

▲ EXTINTOR
○ TAMBO ARENERO

NOMENCLATURA

E-# EXTINTOR - # DE EXTINTOR
CO2-# EXTINTOR - # DE EXTINTOR TIPO CO2
T-# TAMBO ARENERO - # DE TAMBO ARENERO

USO ESPECIFICO DEL PREDIO:

TIPO DE TRAMITE:

DATOS DEL PROPIETARIO

NOMBRE: No.:
CALLE:
COLONIA:
DELEGACION: XX
TELEFONO:
FIRMA:

DATOS DEL D.R.O
NOMBRE: XX
CEDULA PROFESIONAL: XX
DIRECCION: XX
DELEGACION: XX
TELEFONO: XX
FIRMA:

CORRESPBLE. INGENIERIAS
NOMBRE: XX
CEDULA PROFESIONAL: XX
DIRECCION: XX
DELEGACION: XX
TELEFONO: XX
FIRMA:

DATOS DEL D.R.O
NOMBRE: ..
CEDULA PROFESIONAL: ..
DIRECCION: ..
DELEGACION: COL.
TELEFONO:
FIRMA:

DATOS GENERALES

DATOS DEL PREDIO		USO
CLAVE CATASTRAL:	AREA: M2. LOTE:	HABITACIONAL <input type="checkbox"/>
CONDominio:	MEDIDA DEL FRENTE: FONDO: m	UNIFAMILIAR <input type="checkbox"/>
DIRECCION:	CALLE: ENTRE LA CALLE Y LA CALLE. No OFICIAL:	PLURIFAMILIAR (CONDOMINIO) <input type="checkbox"/>
CALLE:	COLONIA:	COMERCIAL <input type="checkbox"/>
DIRECCION: XX	DELEGACION: XX	SERVICIOS <input type="checkbox"/>
TELEFONO: XX	FIRMA:	INDUSTRIAL <input type="checkbox"/>

NORMATIVIDAD

CONCEPTO	NORMA	PROYECTO	OP.
ALTURA MAXIMA PERMITIDA			
COEFICIENTE DE OCUPACION DEL SUELO			
COEFICIENTE DE UTILIZACION DEL SUELO			
COEFICIENTE DE ABSORCION DEL SUELO			
PORCENTAJE DE AREA LIBRE			
RESTRICCION AL FRENTE			
CAJONES DE ESTACIONAMIENTO			
RESTRICCIONES DIC. USO DE SUELO			

RIVERO BORRELL - GUTIERREZ ingenor
ARQUITECTOS

DATOS DE LA CONSTRUCCION

CONCEPTO	A. CONSTRUIA	OBRA NUEVA	REGULARIZACION	LICENCIA ANTERIOR
				No. LIC. FECHA METROS
SOTANO				
PLANTA BAJA				
1er NIVEL				
MEZZANINE				
2do. NIVEL				
3er NIVEL				
VOLADOS				
ESTACIONAMIENTO				
OTROS				
TOTAL DE M ²				
BARDEO ML.				
ALINEAMIENTO ML.				
DEMOLICION				

ESCALA: 1:125




COTAS: METROS

CLAVE: PC-01


Este plano sustituye a los anteriores

SELO

REVISIÓN - 00 6 marzo 2018

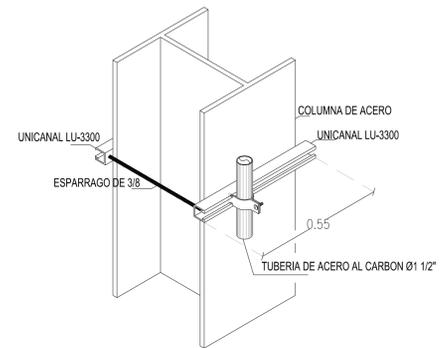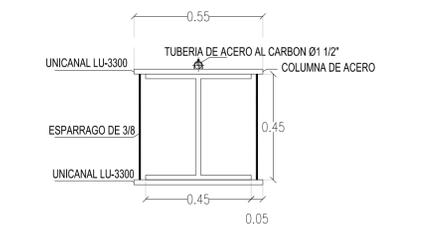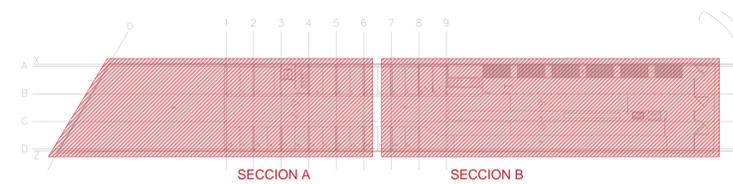

D03- DETALLE DE FIJACION DE TUBERIA EN COLUMNA
SIN ESCALA

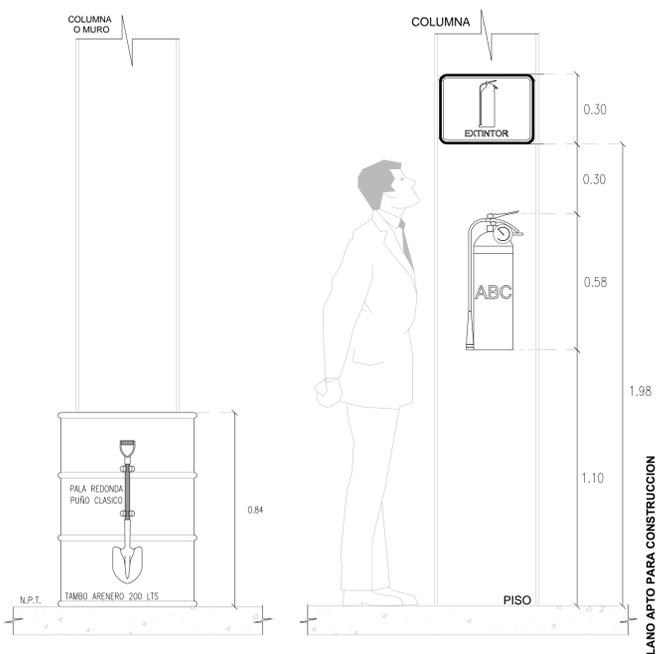


D01-DETALLE DE BOTE ARENERO
SIN ESCALA


D02-DETALLE GENERAL DE INSTALACION DE EXTINTOR
SIN ESCALA

VER DETALLE 01 DE PLANO PC-01

VER DETALLE 02 DE PLANO PC-01

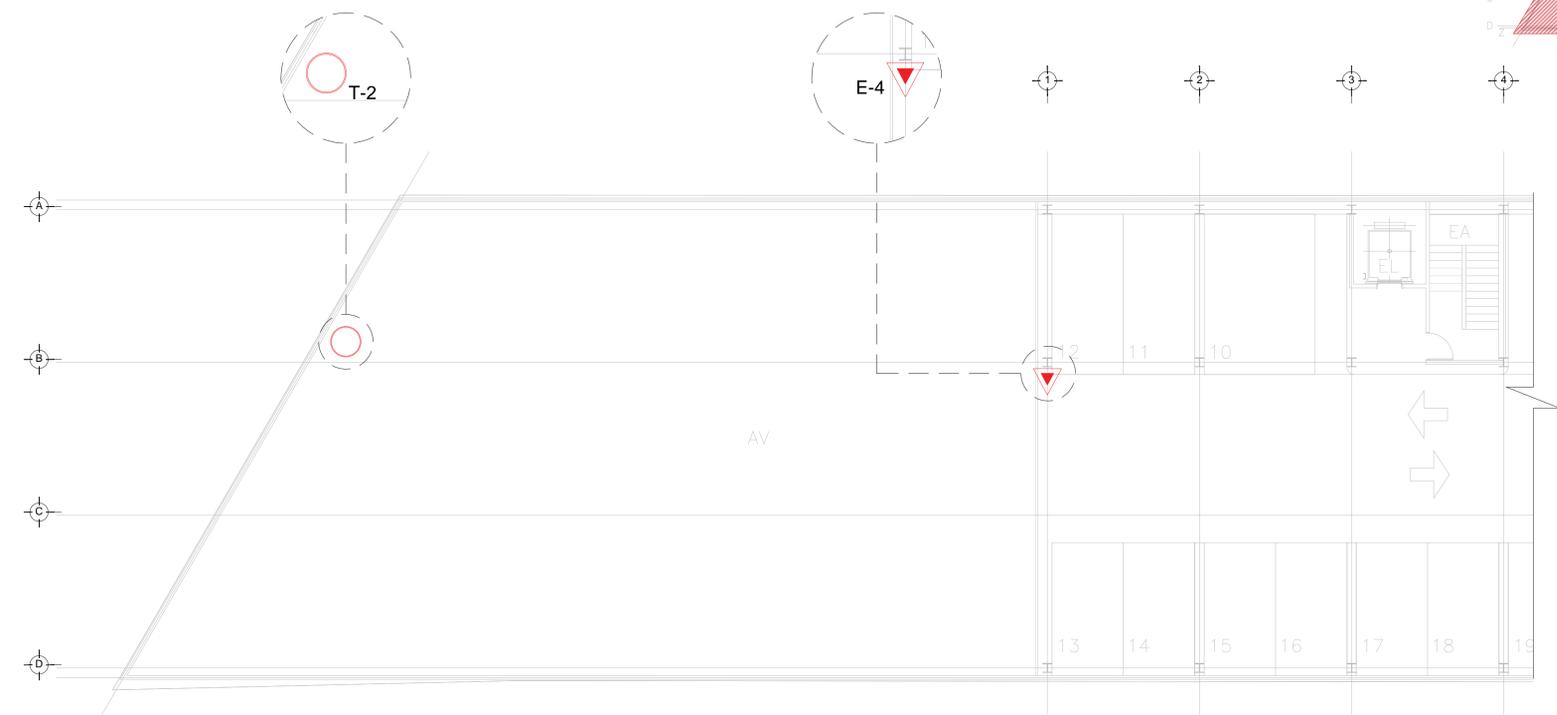

PLANTA DE ESTACIONAMIENTO SECCION A- NIVEL 0.00 INSTALACIÓN DE PROTECCION CONTRA INCENDIO
ESC. 1:125

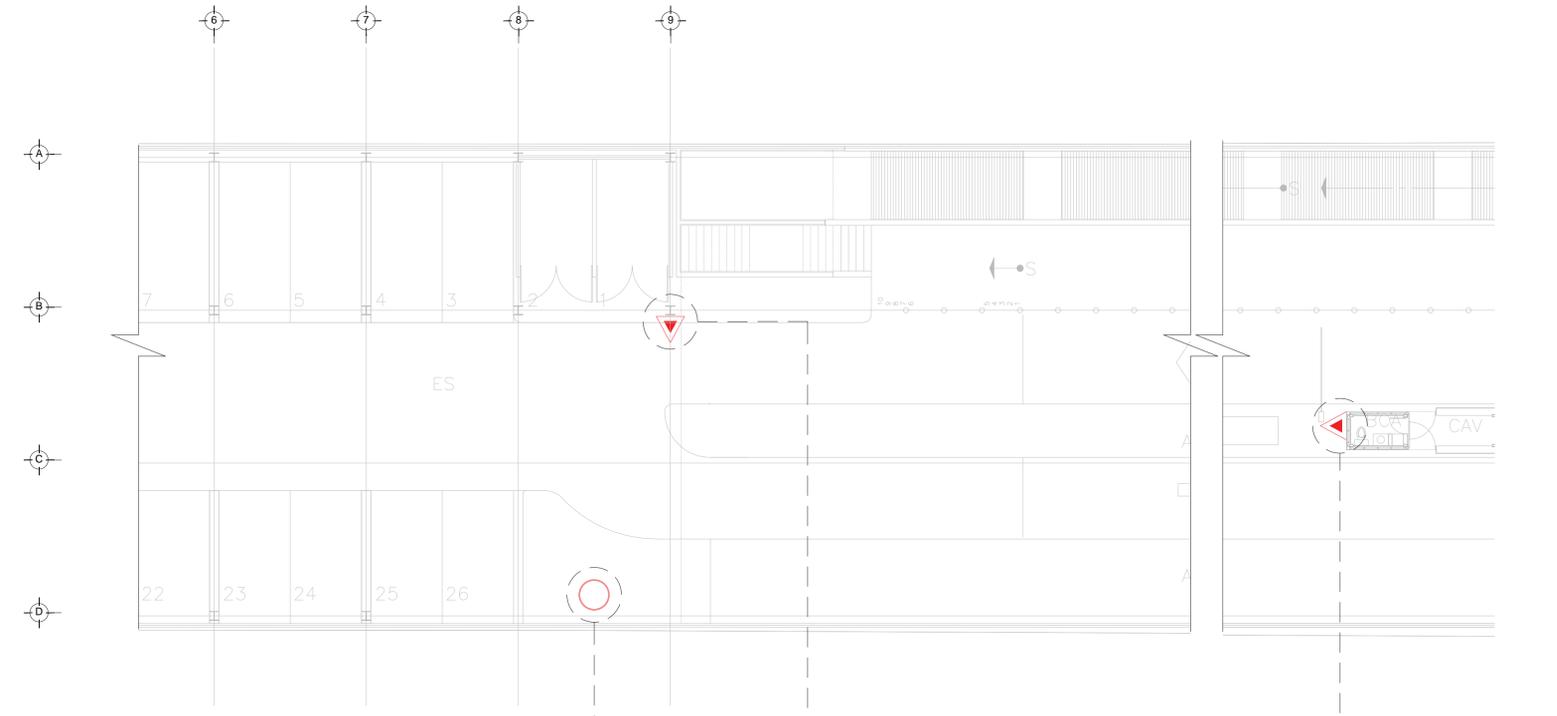

PLANTA ESTACIONAMIENTO SECCION B- NIVEL 0.00 INSTALACIÓN DE PROTECCION CONTRA INCENDIO
ESC. 1:125



VER DETALLE 01 DE PLANO PC-01



VER DETALLE 02 DE PLANO PC-01



VER DETALLE 02 DE PLANO PC-01

PLANO APTO PARA CONSTRUCCION