


**CENTRO DE SERVICIO INFONAVIT  
CESI / ALTAMIRA**

**BOULEVARD ALLENDE No. 902 COL. LA POTOSINA  
MUNICIPIO ALTAMIRA TAMAULIPAS**

**PROYECTO EJECUTIVO  
INSTALACIÓN PCI**

NOTA:  
TRAYECTO MAS LARGO A LA RUTA DE  
EVACUACIÓN SE RECORRE A 167.66 SEGUNDOS  
A UNA VELOCIDAD DE 0.6 M/S. VELOCIDAD  
CONSIDERADA PARA UNA MUJER CON NIÑO EN  
BRAZOS.

SEÑALAMIENTO DE ACUERDO A LA NORMA  
NOM-003-SEGOB-2011

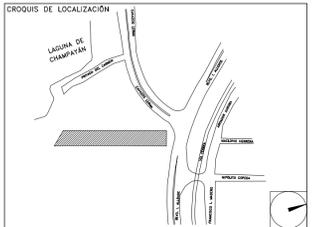

SISTEMA DE PROTECCION CONTRA INCENDIO  
SEÑALIZACION PLANTA ALTA

NUMERO DEL PLANO:  
AL-E-PL-PCI-004-00

FECHA: 00-00-00 ACOTACION: MTS ESCALA: 1:125

UBICACION DEL ARCHIVO:



USO ESPECIFICO  
DEL PREDIO:

TIPO DE TRAMITE:

**DATOS DEL PROPIETARIO**

NOMBRE: No.:  
CALLE:  
COLONIA:  
DELEGACION: XX  
TELEFONO:  
FIRMA:

**DATOS DEL D.R.O**  
NOMBRE: XX  
CEDULA PROFESIONAL: XX  
DIRECCION: XX  
DELEGACION: XX  
TELEFONO: XX  
FIRMA:

**CORRESPBLE. INGENIERIAS**

NOMBRE: XX  
CEDULA PROFESIONAL: XX  
DIRECCION: XX  
DELEGACION: XX  
TELEFONO: XX  
FIRMA:

**DATOS DEL D.R.O**

NOMBRE: ..  
CEDULA PROFESIONAL: .. COL.  
DIRECCION: ..  
DELEGACION: ..  
TELEFONO:  
FIRMA:

**DATOS GENERALES**

**DATOS DEL PREDIO**

CLAVE CATASTRAL:  
CONDOMINIO: AREA: MZ.  
MEDIDA DEL FRENTE: FONDO: m  
DIRECCION: No OFICIAL:  
CALLE: ENTRE LA CALLE:  
Y LA CALLE: COLONIA:  
DELEGACION: DICTAMEN DE USO DE SUELO  
No. DE FOLIO: FECHA:

**USO**

HABITACIONAL   
UNIFAMILIAR   
PLURIFAMILIAR (CONDOMINIO)   
COMERCIAL   
SERVICIOS   
INDUSTRIAL

**NORMATIVIDAD**

CONCEPTO	NORMA	PROYECTO	DEF.
ALTURA MAXIMA PERMITIDA			
COEFICIENTE DE OCUPACION DEL SUELO			
COEFICIENTE DE UTILIZACION DEL SUELO			
COEFICIENTE DE ABSORCION DEL SUELO			
PORCENTAJE DE AREA LIBRE			
RESTRICCION AL FRENTE			
CAJONES DE ESTACIONAMIENTO			
RESTRICCIONES DIC. USO DE SUELO			

**RIVERO BORRELL - GUTIERREZ** ingenor  
**ARQUITECTOS**

**DATOS DE LA CONSTRUCCION**

CONCEPTO	A. CONSTRUCCION	OBRA NUEVA	REGULARIZACION	LICENCIA ANTERIOR
				No. LIC. FECHA METROS
SOTANO				
PLANTA BAJA				
1er NIVEL				
MEZZANINE				
2do. NIVEL				
3er NIVEL				
VOLADOS				
ESTACIONAMIENTO				
OTROS				
TOTAL DE M <sup>2</sup>				
BARDEO ML.				
ALINEAMIENTO ML.				
DEMOLICION				

ESCALA:  
1:125

COTAS:  
METROS

CLAVE:  
PC-04

Este plano sustituye a los anteriores

REVISIÓN - 00 6 marzo 2018

**SELLO**

**SELLO**

← RUTA DE EVACIACIÓN Y DIRECCIÓN



SEÑALAMIENTO QUE INDICA  
SALIDA DE EMERGENCIA



SEÑALAMIENTO QUE INDICA  
ESCALERA DE EMERGENCIA



SEÑALAMIENTO QUE INDICA PUNTO  
DE REUNION



SEÑALAMIENTO QUE INDICA  
SALIDA DE EMERGENCIA



SEÑALAMIENTO QUE INDICA LA  
UBICACION DEL EXTINTOR



SEÑALAMIENTO QUE INDICA LA  
UBICACION DEL HIDRANTE



INDICA LA UBICACION DE BOTE CON  
ARENA





DETECTOR DE  
HUMOS



ALARMA  
AUDIBLE

L=XX.XX M. INDICA LONGITUD DE LA RUTA EN  
M. Y TIEMPO DE DESALOJO EN  
XX SEGUNDOS

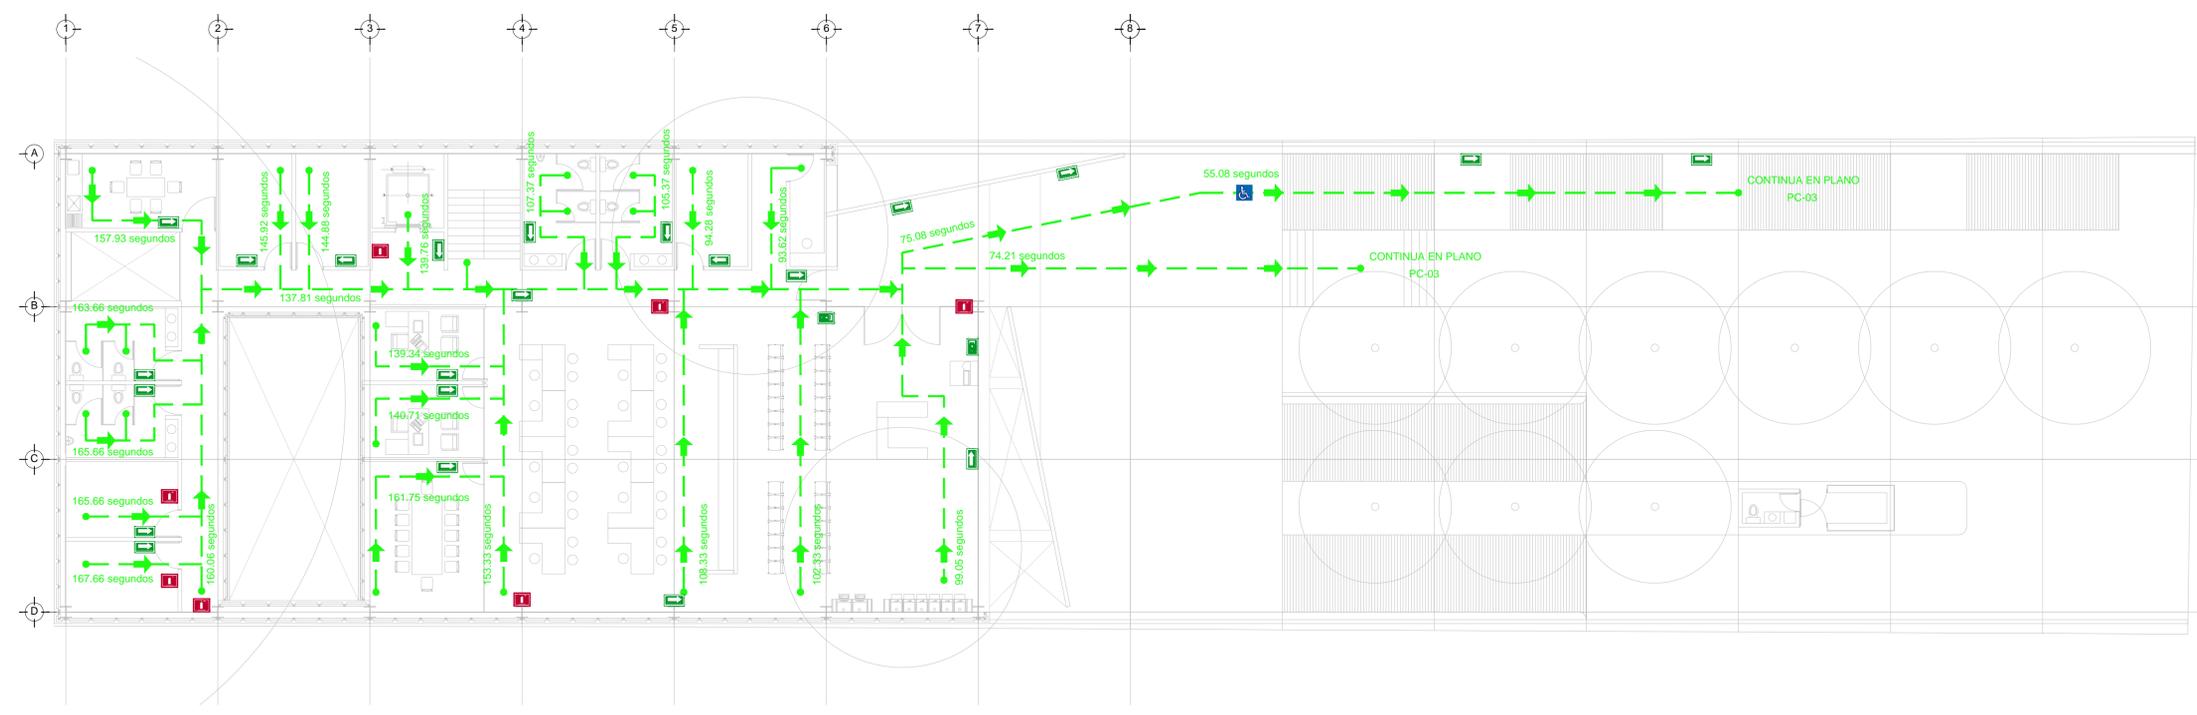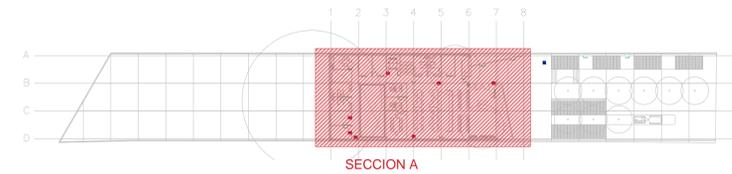

SEÑALIZACION DE PROTECCION CONTRA INCENDIO - NIVEL +3.00

ESC. 1:125

PLANO APTO PARA CONSTRUCCION