

CENTRO DE SERVICIO INFONAVIT
CESI / DELEGACIÓN / CAMPECHE
LOTE 14-A AVENIDA MIGUEL ALEMÁN
SAN FRANCISCO DE CAMPECHE. CAMPECHE

SIMBOLOGÍA

- Placa de granito gris natural con dimensiones de 60x10cm con 2cm de espesor, asentado con mortero cemento arena 1:4
- Placa de ajuste

PROYECTO EJECUTIVO


ACABADOS

CROQUIS DE LOCALIZACIÓN

NUMERO DEL PLANO: _____ **NORTE:**

FECHA: 00-00-00 **ACOTACION:** _____ **ESCALA:** _____

UBICACION DEL ARCHIVO: _____

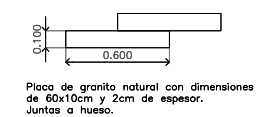


USO ESPECIFICO DEL PREDIO:
TIPO DE TRAMITE:

<p>DATOS DEL PROPIETARIO</p> <p>NOMBRE: _____ No.: _____ COLONIA: _____ DELEGACION: _____ TELEFONO: _____ FIRMA: _____</p> <p>DATOS DEL D.R.O</p> <p>NOMBRE: XX CEDULA PROFESIONAL: XX DIRECCION: XX DELEGACION: XX TELEFONO: XX FIRMA: _____</p> <p>CORRESPBLE. INGENIERIAS</p> <p>NOMBRE: XX CEDULA PROFESIONAL: XX DIRECCION: XX DELEGACION: XX TELEFONO: XX FIRMA: _____</p> <p>DATOS DEL D.R.O</p> <p>NOMBRE: .. CEDULA PROFESIONAL: .. DIRECCION: .. COL. DELEGACION: .. TELEFONO: .. FIRMA: _____</p>	<p>DATOS GENERALES</p> <table border="1" style="width: 100%; border-collapse: collapse;"> <tr> <th colspan="2">DATOS DEL PREDIO</th> <th>USO</th> </tr> <tr> <td>CLAVE CATASTRAL:</td> <td>AREA: M2.</td> <td>HABITACIONAL <input type="checkbox"/></td> </tr> <tr> <td>CONDOMINIO:</td> <td>LOTE:</td> <td>UNIFAMILIAR <input type="checkbox"/></td> </tr> <tr> <td>MEDIDA DEL FRENTE:</td> <td>FONDO: m</td> <td>PLURIFAMILIAR (CONDOMINIO) <input type="checkbox"/></td> </tr> <tr> <td>DIRECCION:</td> <td>No OFICIAL:</td> <td>COMERCIAL <input type="checkbox"/></td> </tr> <tr> <td>CALLE:</td> <td></td> <td>SERVICIOS <input type="checkbox"/></td> </tr> <tr> <td>ENTRE LA CALLE Y LA CALLE:</td> <td></td> <td>INDUSTRIAL <input type="checkbox"/></td> </tr> <tr> <td>COLONIA:</td> <td></td> <td></td> </tr> <tr> <td>DELEGACION:</td> <td></td> <td></td> </tr> <tr> <td>DICTAMEN DE USO DE SUELO</td> <td></td> <td></td> </tr> <tr> <td>No. DE FOLIO:</td> <td>FECHA:</td> <td></td> </tr> </table> <p>NORMATIVIDAD</p> <table border="1" style="width: 100%; border-collapse: collapse;"> <thead> <tr> <th>CONCEPTO</th> <th>NORMA</th> <th>PROYECTO</th> <th>DEF.</th> </tr> </thead> <tbody> <tr><td>ALTURA MAXIMA PERMITIDA</td><td></td><td></td><td></td></tr> <tr><td>COEFICIENTE DE OCUPACION DEL SUELO</td><td></td><td></td><td></td></tr> <tr><td>COEFICIENTE DE UTILIZACION DEL SUELO</td><td></td><td></td><td></td></tr> <tr><td>COEFICIENTE DE ABSORCION DEL SUELO</td><td></td><td></td><td></td></tr> <tr><td>PORCENTAJE DEL AREA LIBRE</td><td></td><td></td><td></td></tr> <tr><td>RESTRICCION AL FRENTE</td><td></td><td></td><td></td></tr> <tr><td>CAJONES DE ESTACIONAMIENTO</td><td></td><td></td><td></td></tr> <tr><td>RESTRICCIONES DIC. USO DE SUELO</td><td></td><td></td><td></td></tr> </tbody> </table>	DATOS DEL PREDIO		USO	CLAVE CATASTRAL:	AREA: M2.	HABITACIONAL <input type="checkbox"/>	CONDOMINIO:	LOTE:	UNIFAMILIAR <input type="checkbox"/>	MEDIDA DEL FRENTE:	FONDO: m	PLURIFAMILIAR (CONDOMINIO) <input type="checkbox"/>	DIRECCION:	No OFICIAL:	COMERCIAL <input type="checkbox"/>	CALLE:		SERVICIOS <input type="checkbox"/>	ENTRE LA CALLE Y LA CALLE:		INDUSTRIAL <input type="checkbox"/>	COLONIA:			DELEGACION:			DICTAMEN DE USO DE SUELO			No. DE FOLIO:	FECHA:		CONCEPTO	NORMA	PROYECTO	DEF.	ALTURA MAXIMA PERMITIDA				COEFICIENTE DE OCUPACION DEL SUELO				COEFICIENTE DE UTILIZACION DEL SUELO				COEFICIENTE DE ABSORCION DEL SUELO				PORCENTAJE DEL AREA LIBRE				RESTRICCION AL FRENTE				CAJONES DE ESTACIONAMIENTO				RESTRICCIONES DIC. USO DE SUELO			
DATOS DEL PREDIO		USO	
CLAVE CATASTRAL:	AREA: M2.	HABITACIONAL <input type="checkbox"/>	
CONDOMINIO:	LOTE:	UNIFAMILIAR <input type="checkbox"/>	
MEDIDA DEL FRENTE:	FONDO: m	PLURIFAMILIAR (CONDOMINIO) <input type="checkbox"/>	
DIRECCION:	No OFICIAL:	COMERCIAL <input type="checkbox"/>	
CALLE:		SERVICIOS <input type="checkbox"/>	
ENTRE LA CALLE Y LA CALLE:		INDUSTRIAL <input type="checkbox"/>	
COLONIA:	
DELEGACION:	
DICTAMEN DE USO DE SUELO	
No. DE FOLIO:	FECHA:	
CONCEPTO	NORMA	PROYECTO	DEF.	
ALTURA MAXIMA PERMITIDA	
COEFICIENTE DE OCUPACION DEL SUELO	
COEFICIENTE DE UTILIZACION DEL SUELO	
COEFICIENTE DE ABSORCION DEL SUELO	
PORCENTAJE DEL AREA LIBRE	
RESTRICCION AL FRENTE	
CAJONES DE ESTACIONAMIENTO	
RESTRICCIONES DIC. USO DE SUELO	

RIVERO BORRELL - GUTIERREZ
ARQUITECTOS

<p>DATOS DE LA CONSTRUCCION</p> <table border="1" style="width: 100%; border-collapse: collapse;"> <thead> <tr> <th rowspan="2">CONCEPTO</th> <th colspan="2">A. CONSTRUCCION</th> <th colspan="2">LICENCIA ANTERIOR</th> </tr> <tr> <th>NO. LIC.</th> <th>FECHA</th> <th>NO. LIC.</th> <th>FECHA</th> </tr> </thead> <tbody> <tr><td>SOTANO</td><td></td><td></td><td></td><td></td></tr> <tr><td>PLANTA BAJA</td><td></td><td></td><td></td><td></td></tr> <tr><td>1er NIVEL</td><td></td><td></td><td></td><td></td></tr> <tr><td>MEZZANINE</td><td></td><td></td><td></td><td></td></tr> <tr><td>2do. NIVEL</td><td></td><td></td><td></td><td></td></tr> <tr><td>3er NIVEL</td><td></td><td></td><td></td><td></td></tr> <tr><td>VOLADOS</td><td></td><td></td><td></td><td></td></tr> <tr><td>ESTACIONAMIENTO</td><td></td><td></td><td></td><td></td></tr> <tr><td>OTROS</td><td></td><td></td><td></td><td></td></tr> <tr><td>TOTAL DE M²</td><td></td><td></td><td></td><td></td></tr> <tr><td>BARDEO ML</td><td></td><td></td><td></td><td></td></tr> <tr><td>ALINEAMIENTO ML</td><td></td><td></td><td></td><td></td></tr> <tr><td>DEMOLICION</td><td></td><td></td><td></td><td></td></tr> </tbody> </table> <p>ESCALA: 1 : 125</p> <p>COTAS: METROS</p> <p>CLAVE: AC-06</p>	CONCEPTO	A. CONSTRUCCION		LICENCIA ANTERIOR		NO. LIC.	FECHA	NO. LIC.	FECHA	SOTANO					PLANTA BAJA					1er NIVEL					MEZZANINE					2do. NIVEL					3er NIVEL					VOLADOS					ESTACIONAMIENTO					OTROS					TOTAL DE M ²					BARDEO ML					ALINEAMIENTO ML					DEMOLICION					<p>SELLO</p>
CONCEPTO		A. CONSTRUCCION		LICENCIA ANTERIOR	
	NO. LIC.	FECHA	NO. LIC.	FECHA	
SOTANO	
PLANTA BAJA	
1er NIVEL	
MEZZANINE	
2do. NIVEL	
3er NIVEL	
VOLADOS	
ESTACIONAMIENTO	
OTROS	
TOTAL DE M ²	
BARDEO ML	
ALINEAMIENTO ML	
DEMOLICION	

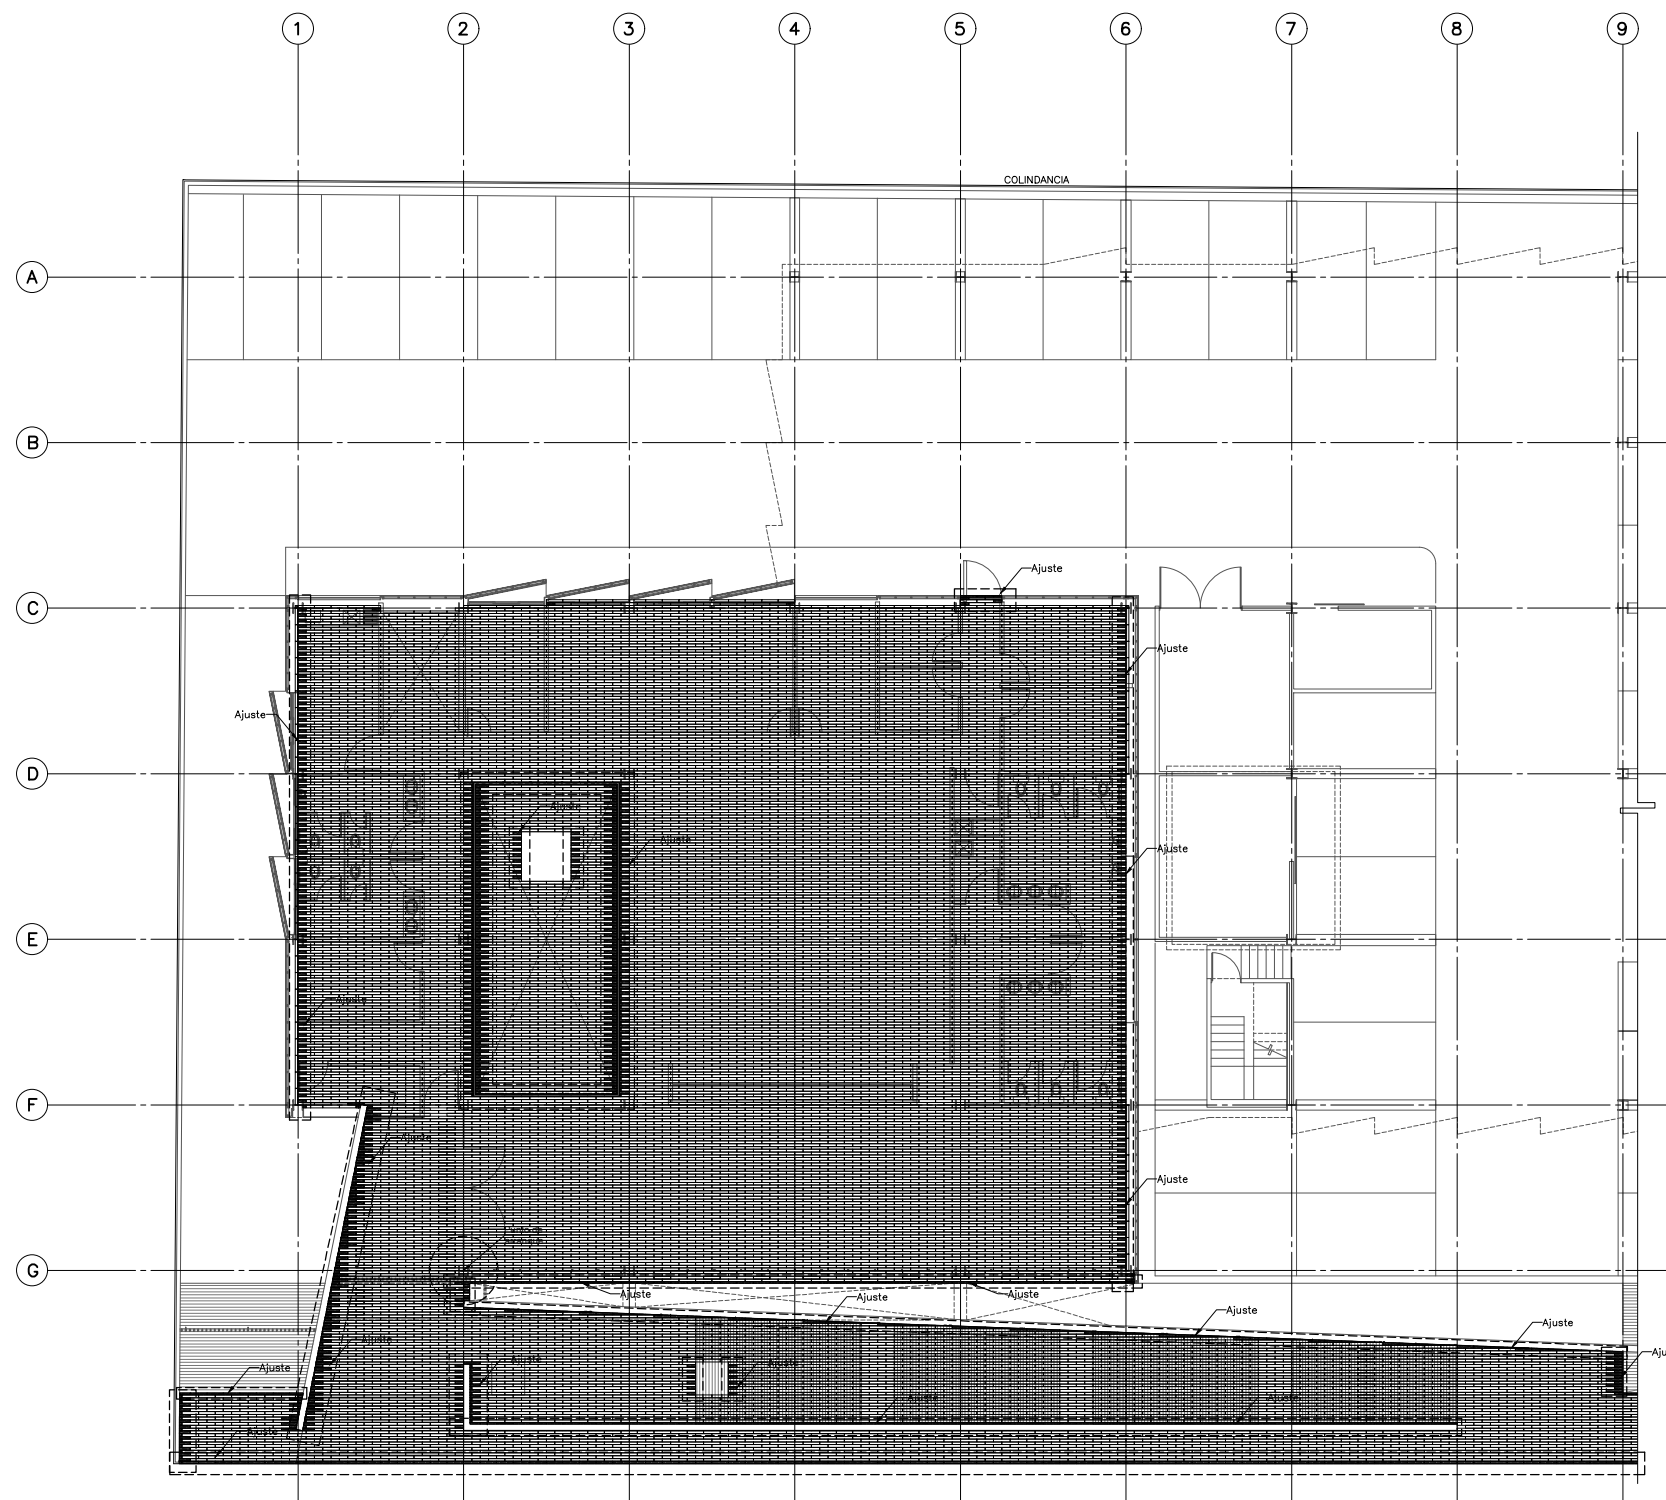

PLANTA DE DESPIECES CESI N. ±0.000