


**CENTRO DE ATENCIÓN CESI INFONAVIT  
CAMPECHE**

**Lote 14-A, Av. Miguel Aleman, San Francisco de Campeche,  
Campeche**

NUMERO DE PLANO  
HP-02

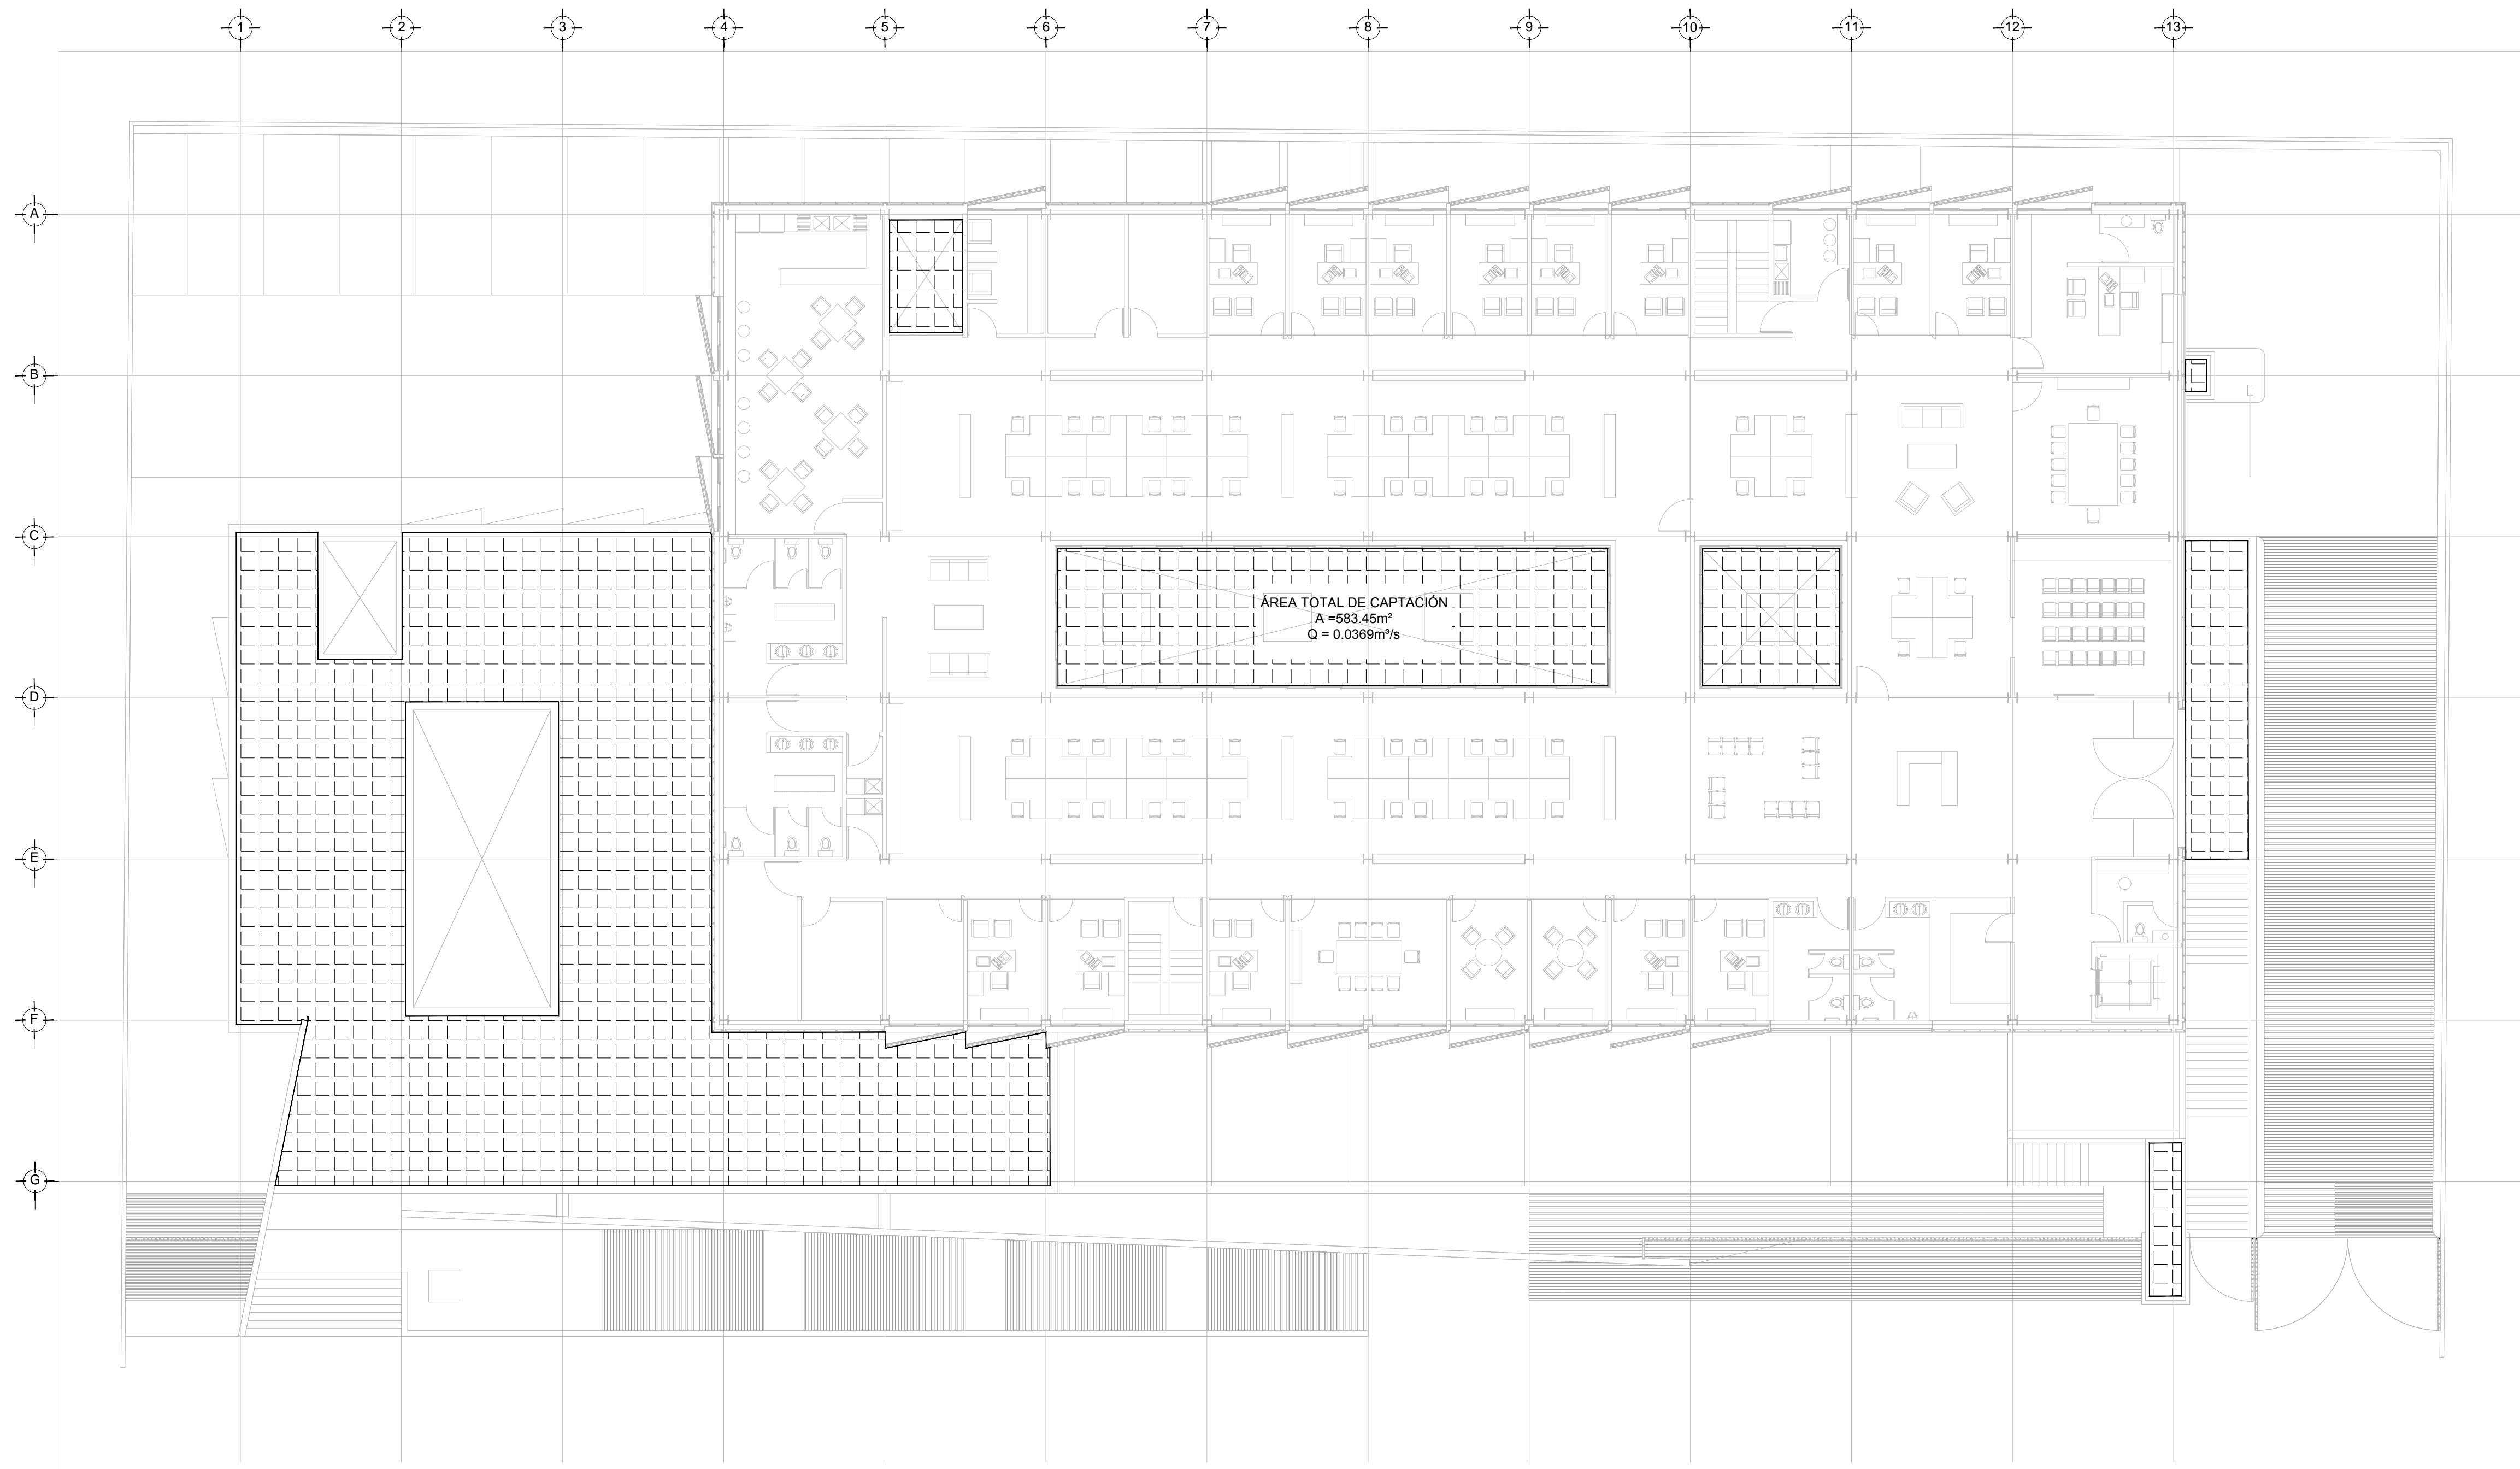

DRENAJE PLUVIAL - PLANO LLAVE  
PLANTA - NIVEL +3.90  
ESC. 1:150

NOTAS

- LA UBICACION DEL COLECTOR MARGINAL SE TENDRA QUE CONFIRMAR DE ACUERDO A LA FACTIBILIDAD.
- TODAS LAS INSTALACIONES DE DRENAJE DE AGUAS NEGRAS, DEBERAN SOMETERSE A UNA PRUEBA HIDROSTÁTICA DE 10 m.c.a. ( 1 kg/cm² ) DURANTE UN TIEMPO MÍNIMO DE 2 HORAS, ADEMAS DE QUE DICHA PRUEBA SE REALIZARA POR SECCIONES Y ANTES DE TERMINARSE MUROS Y PISOS, PERO ASEGURANDO LA CORRECTA UNIÓN DE TODAS LAS CONEXIONES DE ACUERDO A LA NORMA: NOM-001-CONAGUA-2008.
- LAS PUNTAS DE LA TUBERÍA INSTALADA DEBERAN SER TAPADAS PROVISIONALMENTE, PARA EVITAR LA ENTRADA DE BASURA.
- ANTES DE COLOCAR LOS ELEMENTOS ESTRUCTURALES DE CONCRETO: MUROS, TRABES Y LOSAS, DEBERÁ DE PREVENIRSE LA PREPARACION PARA PASOS DE TUBERÍA DEJANDO UNA CAMISA DE TUBERÍA DE PVC, DE UN DIÁMETRO MAYOR AL DIÁMETRO DEL PROYECTO, DEBIÉNDOSE RESPETAR DIÁMETROS, POSICIÓN EN PLANTA Y ELEVACIÓN.
- CUALQUIER INTERFERENCIA QUE SE TENGA CON LA INSTALACION DEBERÁ DE RESOLVERSE CON LA COORDINACIÓN Y APROBACIÓN DE LA SUPERVISIÓN PARA SU CORRECTA Y ADECUADA COLOCACIÓN POR PARTE DEL CONTRATISTA.
- TODA TRAYECTORIA ES POR DEBAJO DE NIVEL DE PISO.

**PROYECTO EJECUTIVO  
INSTALACIÓN PLUVIAL**



**DRENAJE PLUVIAL  
PLANO LLAVE - PLANTA NIVEL 1**

NUMERO DEL PLANO:  
CA-E-PL-HP-000-00 B

FECHA: 00-00-00 ACOTACION: MTS 1:150 ESCALA:

UBICACION DEL ARCHIVO:



**USO ESPECIFICO  
DEL PREDIO:**

TIPO DE TRAMITE:

**DATOS DEL PROPIETARIO**

NOMBRE: No.:  
CALLE:  
COLONIA:  
DELEGACION:  
TELEFONO:  
FIRMA:

**DATOS DEL D.R.O**

NOMBRE: XX  
CEDULA PROFESIONAL: XX  
DIRECCION: XX  
Y LA CALLE:  
DELEGACION: XX  
TELEFONO: XX  
FIRMA:

**CALCULISTA MECANICO**

NOMBRE: GERARDO MIGUEL JURADO DOMINGUEZ  
CEDULA PROFESIONAL: 6149259  
DIRECCION: Rio Amazonas 39, Piso 1, Col. Cuauhtémoc.  
DELEGACION: Cuauhtémoc, Ciudad de Mexico  
TELEFONO MÓVIL: (044) 55 - 39 - 28 - 20 - 91  
FIRMA:

**DATOS DEL D.R.O**

NOMBRE: ...  
CEDULA PROFESIONAL: ...  
DIRECCION: ... COL:  
DELEGACION:  
TELEFONO:  
FIRMA:

**DATOS GENERALES**

DATOS DEL PREDIO		USO
CLAVE CATASTRAL:	AREA: M2.	HABITACIONAL <input type="checkbox"/>
CONDominio:	LOTE:	UNIFAMILIAR <input type="checkbox"/>
MEDIDA DEL FRENTE:	FONDO: m	PLURIFAMILIAR (CONDOMINIO) <input type="checkbox"/>
DIRECCION:	No OFICIAL:	COMERCIAL <input type="checkbox"/>
CALLE:		SERVICIOS <input type="checkbox"/>
ENTRE LA CALLE:		INDUSTRIAL <input type="checkbox"/>
Y LA CALLE:		
COLONIA:		
DELEGACION:		
DICTAMEN DE USO DE SUELO	FECHA:	
No. DE FOLIO:		

**NORMATIVIDAD**

CONCEPTO	NORMA	PROYECTO	DF.
ALTURA MAXIMA PERMITIDA			
COEFICIENTE DE OCUPACION DEL SUELO			
COEFICIENTE DE UTILIZACION DEL SUELO			
COEFICIENTE DE ABSORCION DEL SUELO			
PORCENTAJE DEL AREA LIBRE			
RESTRICCION AL FRENTE			
CAJONES DE ESTACIONAMIENTO			
RESTRICCIONES DIC. USO DE SUELO			

**RIVERO BORRELL - GUTIERREZ** ingenor  
**ARQUITECTOS**

**DATOS DE LA CONSTRUCCION**

CONCEPTO	A. CONSTRUIDA	OBRA NUEVA	REGULARIZACION	LICENCIA ANTERIOR		
				No. LIC.	FECHA	METROS
SOTANO						
PLANTA BAJA						
1er NIVEL						
MEZZANINE						
2do. NIVEL						
3er NIVEL						
VOLADOS						
ESTACIONAMIENTO						
OTROS						
TOTAL DE M²						
BARDEO ML						
ALINEAMIENTO ML						
DEMOLICION						

ESCALA:  
1:150

COTAS:  
METROS

CLAVE:  
HP-00  
B

**SELLO**

Este plano sustituye a los anteriores.  
**REVISIÓN - 00** 16 marzo 2018

PLANO APTO PARA CONSTRUCCION

**SELLO**