


**CENTRO DE ATENCIÓN CESI INFONAVIT  
CAMPECHE**  
Lote 14-A, Av. Miguel Aleman, San Francisco de Campeche,  
Campeche

**PROYECTO EJECUTIVO  
INSTALACIÓN ELÉCTRICA**

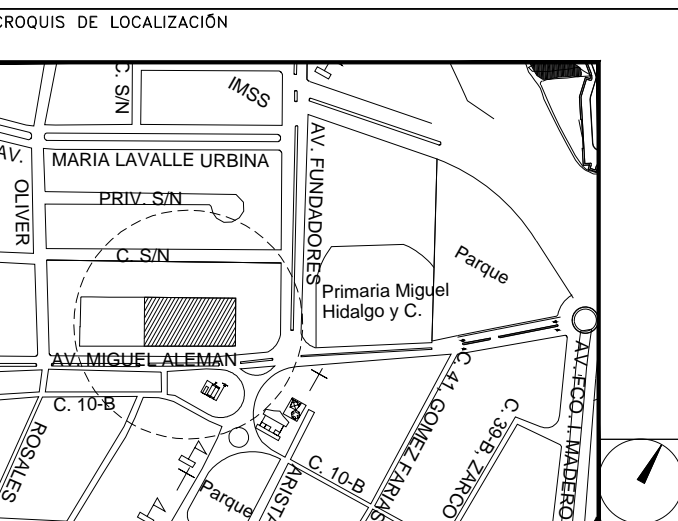


PLANO LLAVE CONTACTOS NORMALES

| NUMERO DE PLANO |       |
|-----------------|-------|
|                 | IE-06 |
|                 | IE-04 |

NUMERO DEL PLANO:  
CA-E-PL-IE-00C-00

FECHA: 00-00-00 ACOTACION: MTS 1:250  
UBICACION DEL ARCHIVO:

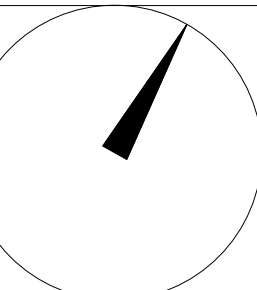

**USO ESPECIFICO  
DEL PREDIO:**  
**TIPO DE TRAMITE:**

**DATOS DEL PROPIETARIO**

NOMBRE: No.:  
CALLE:  
COLONIA:  
DELEGACION:  
TELEFONO:  
FIRMA:

**DATOS DEL D.R.O**

NOMBRE: XX  
CEDULA PROFESIONAL: XX  
DIRECCION: XX  
DELEGACION: XX  
TELEFONO: XX  
FIRMA:

**CALCULISTA ELÉCTRICO**

NOMBRE: JUAN CARLOS APOLONIO CONTLA  
CEDULA PROFESIONAL: 8256972  
DIRECCION: Rio Amazonas 30, Piso 1, Col. Cuauhtémoc  
DELEGACION: Cuauhtémoc, Ciudad de México  
TELEFONO MÓVIL: (044) 55-40-31-74-96  
FIRMA:

**DATOS DEL D.R.O**

NOMBRE: ..  
CEDULA PROFESIONAL: .. COL  
DIRECCION:  
DELEGACION:  
TELEFONO:  
FIRMA:

**DATOS GENERALES**

| DATOS DEL PREDIO                                 |                | USO   |
|--|----------------|---|
| CLAVE CATASTRAL:                                 | AREA: M2.      | HABITACIONAL <input type="checkbox"/>               |
| CONDominio:                                      | LOTE: FONDO: m | UNIFAMILIAR <input type="checkbox"/>                |
| MEIDA DEL FRENTE:                                |                | PLURIFAMILIAR (CONDOMINIO) <input type="checkbox"/> |
| DIRECCION:                                       | No OFICIAL:    | COMERCIAL <input type="checkbox"/>                  |
| CALLE:<br>ENTRE LA CALLE:<br>Y LA CALLE:         |                | SERVICIOS <input type="checkbox"/>                  |
| COLONIA:<br>DELEGACION:                          |                | INDUSTRIAL <input type="checkbox"/>                 |
| DICTAMEN DE USO DE SUELO<br>No. DE FOLIO: FECHA: |                |   |

**NORMATIVIDAD**

| CONCEPTO                             | NORMA | PROYECTO | DF. |
|--------------------------------------|-------|----------|-----|
| ALTURA MAXIMA PERMITIDA              |       |          |     |
| COEFICIENTE DE OCUPACION DEL SUELO   |       |          |     |
| COEFICIENTE DE UTILIZACION DEL SUELO |       |          |     |
| COEFICIENTE DE ABSORCION DEL SUELO   |       |          |     |
| PORCENTAJE DEL AREA LIBRE            |       |          |     |
| RESTRICCION AL FRENTE                |       |          |     |
| CAJONES DE ESTACIONAMIENTO           |       |          |     |
| RESTRICCIONES DIC. USO DE SUELO      |       |          |     |

**RIVERO BORRELL - GUTIERREZ**  
**ARQUITECTOS ingenor**

**DATOS DE LA CONSTRUCCION**

| CONCEPTO                | A. CONSTRUIDA | OBRA NUEVA | REGULARIZACION | LICENCIA ANTERIOR:   |
|-------------------------|---------------|------------|----------------|----------------------|
|                         |               |            |                | Nº LIC. FECHA METROS |
| SOTANO                  |               |            |                |                      |
| PLANTA BAJA             |               |            |                |                      |
| 1er NIVEL               |               |            |                |                      |
| MEZZANINE               |               |            |                |                      |
| 2do. NIVEL              |               |            |                |                      |
| 3er NIVEL               |               |            |                |                      |
| VOLADOS                 |               |            |                |                      |
| ESTACIONAMIENTO         |               |            |                |                      |
| OTROS                   |               |            |                |                      |
| TOTAL DE M <sup>2</sup> |               |            |                |                      |
| BARDEO ML               |               |            |                |                      |
| ALINEAMIENTO ML         |               |            |                |                      |
| DEMOLICION              |               |            |                |                      |


ESCALA:  
1:250

COTAS:  
METROS

CLAVE:  
IE-00  
C

**SELLO**

Este plano sustituye a los anteriores  
**REVISIÓN - 00/16 de marzo 2018**

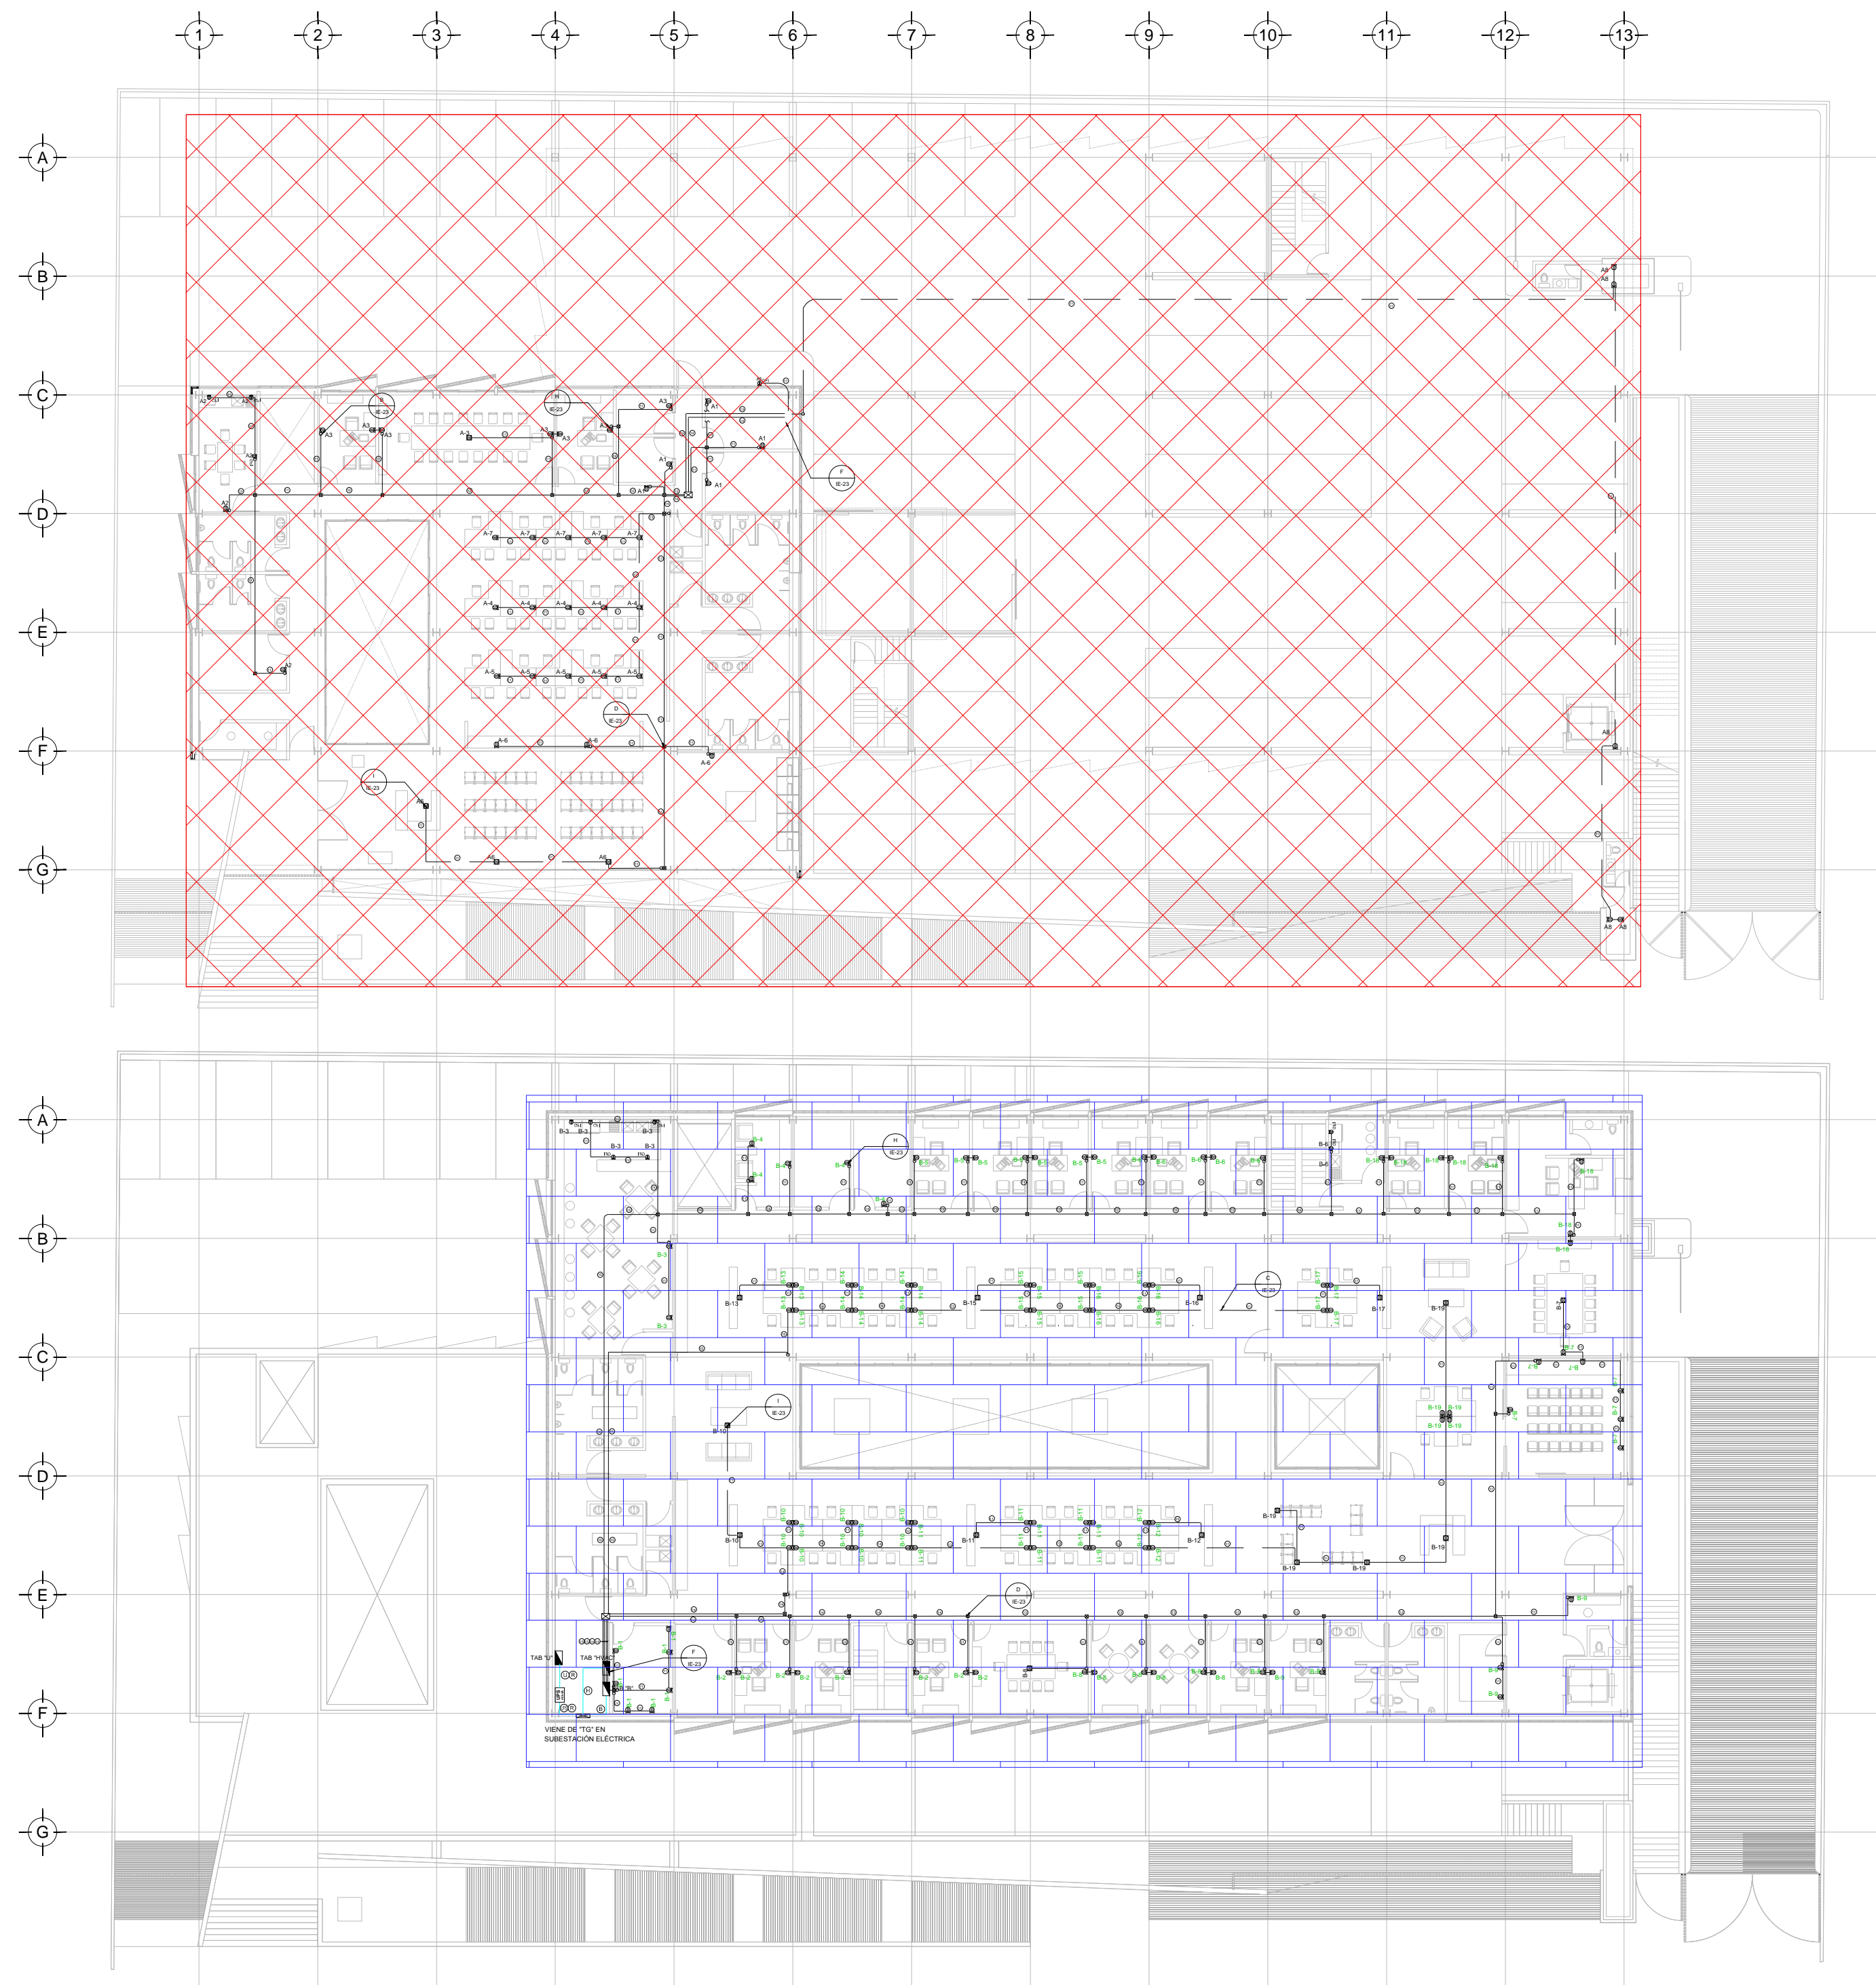

PLANO LLAVE N.P.T. +0.00mts., +0.15mts.  
ESC: 1:250

PLANO LLAVE N.P.T. +3.90mts.  
ESC: 1:250

PLANO APTO PARA CONSTRUCCION

**SELLO**