


**CENTRO DE ATENCIÓN CESI INFONAVIT  
CAMPECHE**

**Lote 14-A, Av. Miguel Aleman, San Francisco de Campeche,  
Campeche**

**PROYECTO EJECUTIVO  
INSTALACIÓN ELÉCTRICA**


CROQUIS DE LOCALIZACIÓN

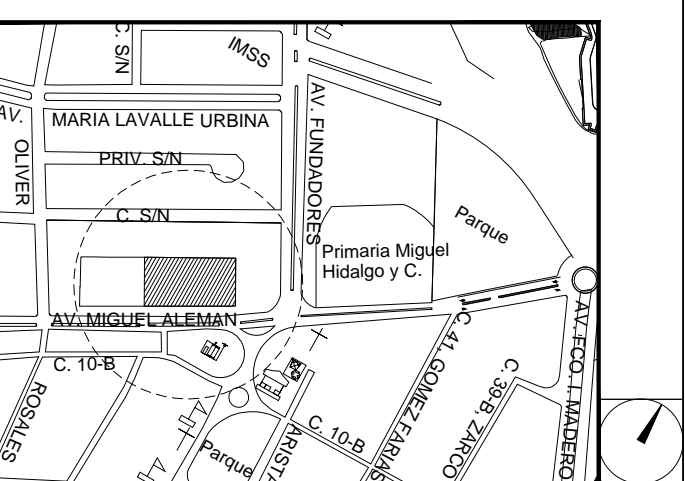

**PLANO LLAVE FUERZA HVAC**

NUMERO DEL PLANO:  
CA-E-PL-IE-00G-00

FECHA: 00-00-00 ACOTACION: MTS ESCALA: 1:250  
UBICACION DEL ARCHIVO:

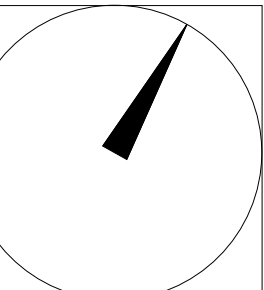

**USO ESPECIFICO  
DEL PREDIO:**

**TIPO DE TRAMITE:**

**DATOS DEL PROPIETARIO**

NOMBRE: No.:  
CALLE:  
COLONIA:  
DELEGACION:  
TELEFONO:  
FIRMA:

**DATOS DEL D.R.O**

NOMBRE: XX  
CEDULA PROFESIONAL: XX  
DIRECCION: XX  
DELEGACION: XX  
TELEFONO: XX  
FIRMA:

**CALCULISTA ELÉCTRICO**

NOMBRE: JUAN CARLOS APOLONIO CONTLA  
CEDULA PROFESIONAL: 8256972  
DIRECCION: Rio Amazonas 30, Piso 1, Col. Cuauhtémoc  
DELEGACION: Cuauhtémoc, Ciudad de México  
TELEFONO MÓVIL: (044) 55 - 40 - 31 - 74 - 96  
FIRMA:

**DATOS DEL D.R.O**

NOMBRE: ..  
CEDULA PROFESIONAL: .. COL  
DIRECCION:  
DELEGACION:  
TELEFONO:  
FIRMA:

**DATOS GENERALES**

**DATOS DEL PREDIO**

CLAVE CATASTRAL:  
CONDominio: AREA: M2.  
MEDIDA DEL FRENTE: FONDO: m  
DIRECCION:  
CALLE:  
ENTRE LA CALLE:  
Y LA CALLE:  
COLONIA:  
DELEGACION:  
DICTAMEN DE USO DE SUELO  
No. DE FOLIO: FECHA:

**USO**

HABITACIONAL   
UNIFAMILIAR   
PLURIFAMILIAR (CONDOMINIO)   
COMERCIAL   
SERVICIOS   
INDUSTRIAL

**NORMATIVIDAD**

CONCEPTO	NORMA	PROYECTO	DF.
ALTURA MAXIMA PERMITIDA			
COEFICIENTE DE OCUPACION DEL SUELO			
COEFICIENTE DE UTILIZACION DEL SUELO			
COEFICIENTE DE ABSORCION DEL SUELO			
PORCENTAJE DEL AREA LIBRE			
RESTRICCION AL FRENTE			
CAJONES DE ESTACIONAMIENTO			
RESTRICCIONES DIC. USO DE SUELO			

**RIVERO BORRELL - GUTIERREZ**  
**ARQUITECTOS ingenor**


**DATOS DE LA CONSTRUCCION**

CONCEPTO	A. CONSTRUIDA	OBRA NUEVA	REGULARIZACION	LICENCIA ANTERIOR:
	N/LIC	FECHA	METROS	
SOTANO				
PLANTA BAJA				
1er NIVEL				
MEZZANINE				
2do. NIVEL				
3er NIVEL				
VOLADOS				
ESTACIONAMIENTO				
OTROS				
TOTAL DE M <sup>2</sup>				
BARDEO ML				
ALINEAMIENTO ML				
DEMOLICION				

ESCALA:  
1:250  
COTAS:  
METROS  
CLAVE:  
IE-00  
G

**SELLO**

Este plano sustituye a los anteriores  
**REVISIÓN - 00/16 de marzo 2018**

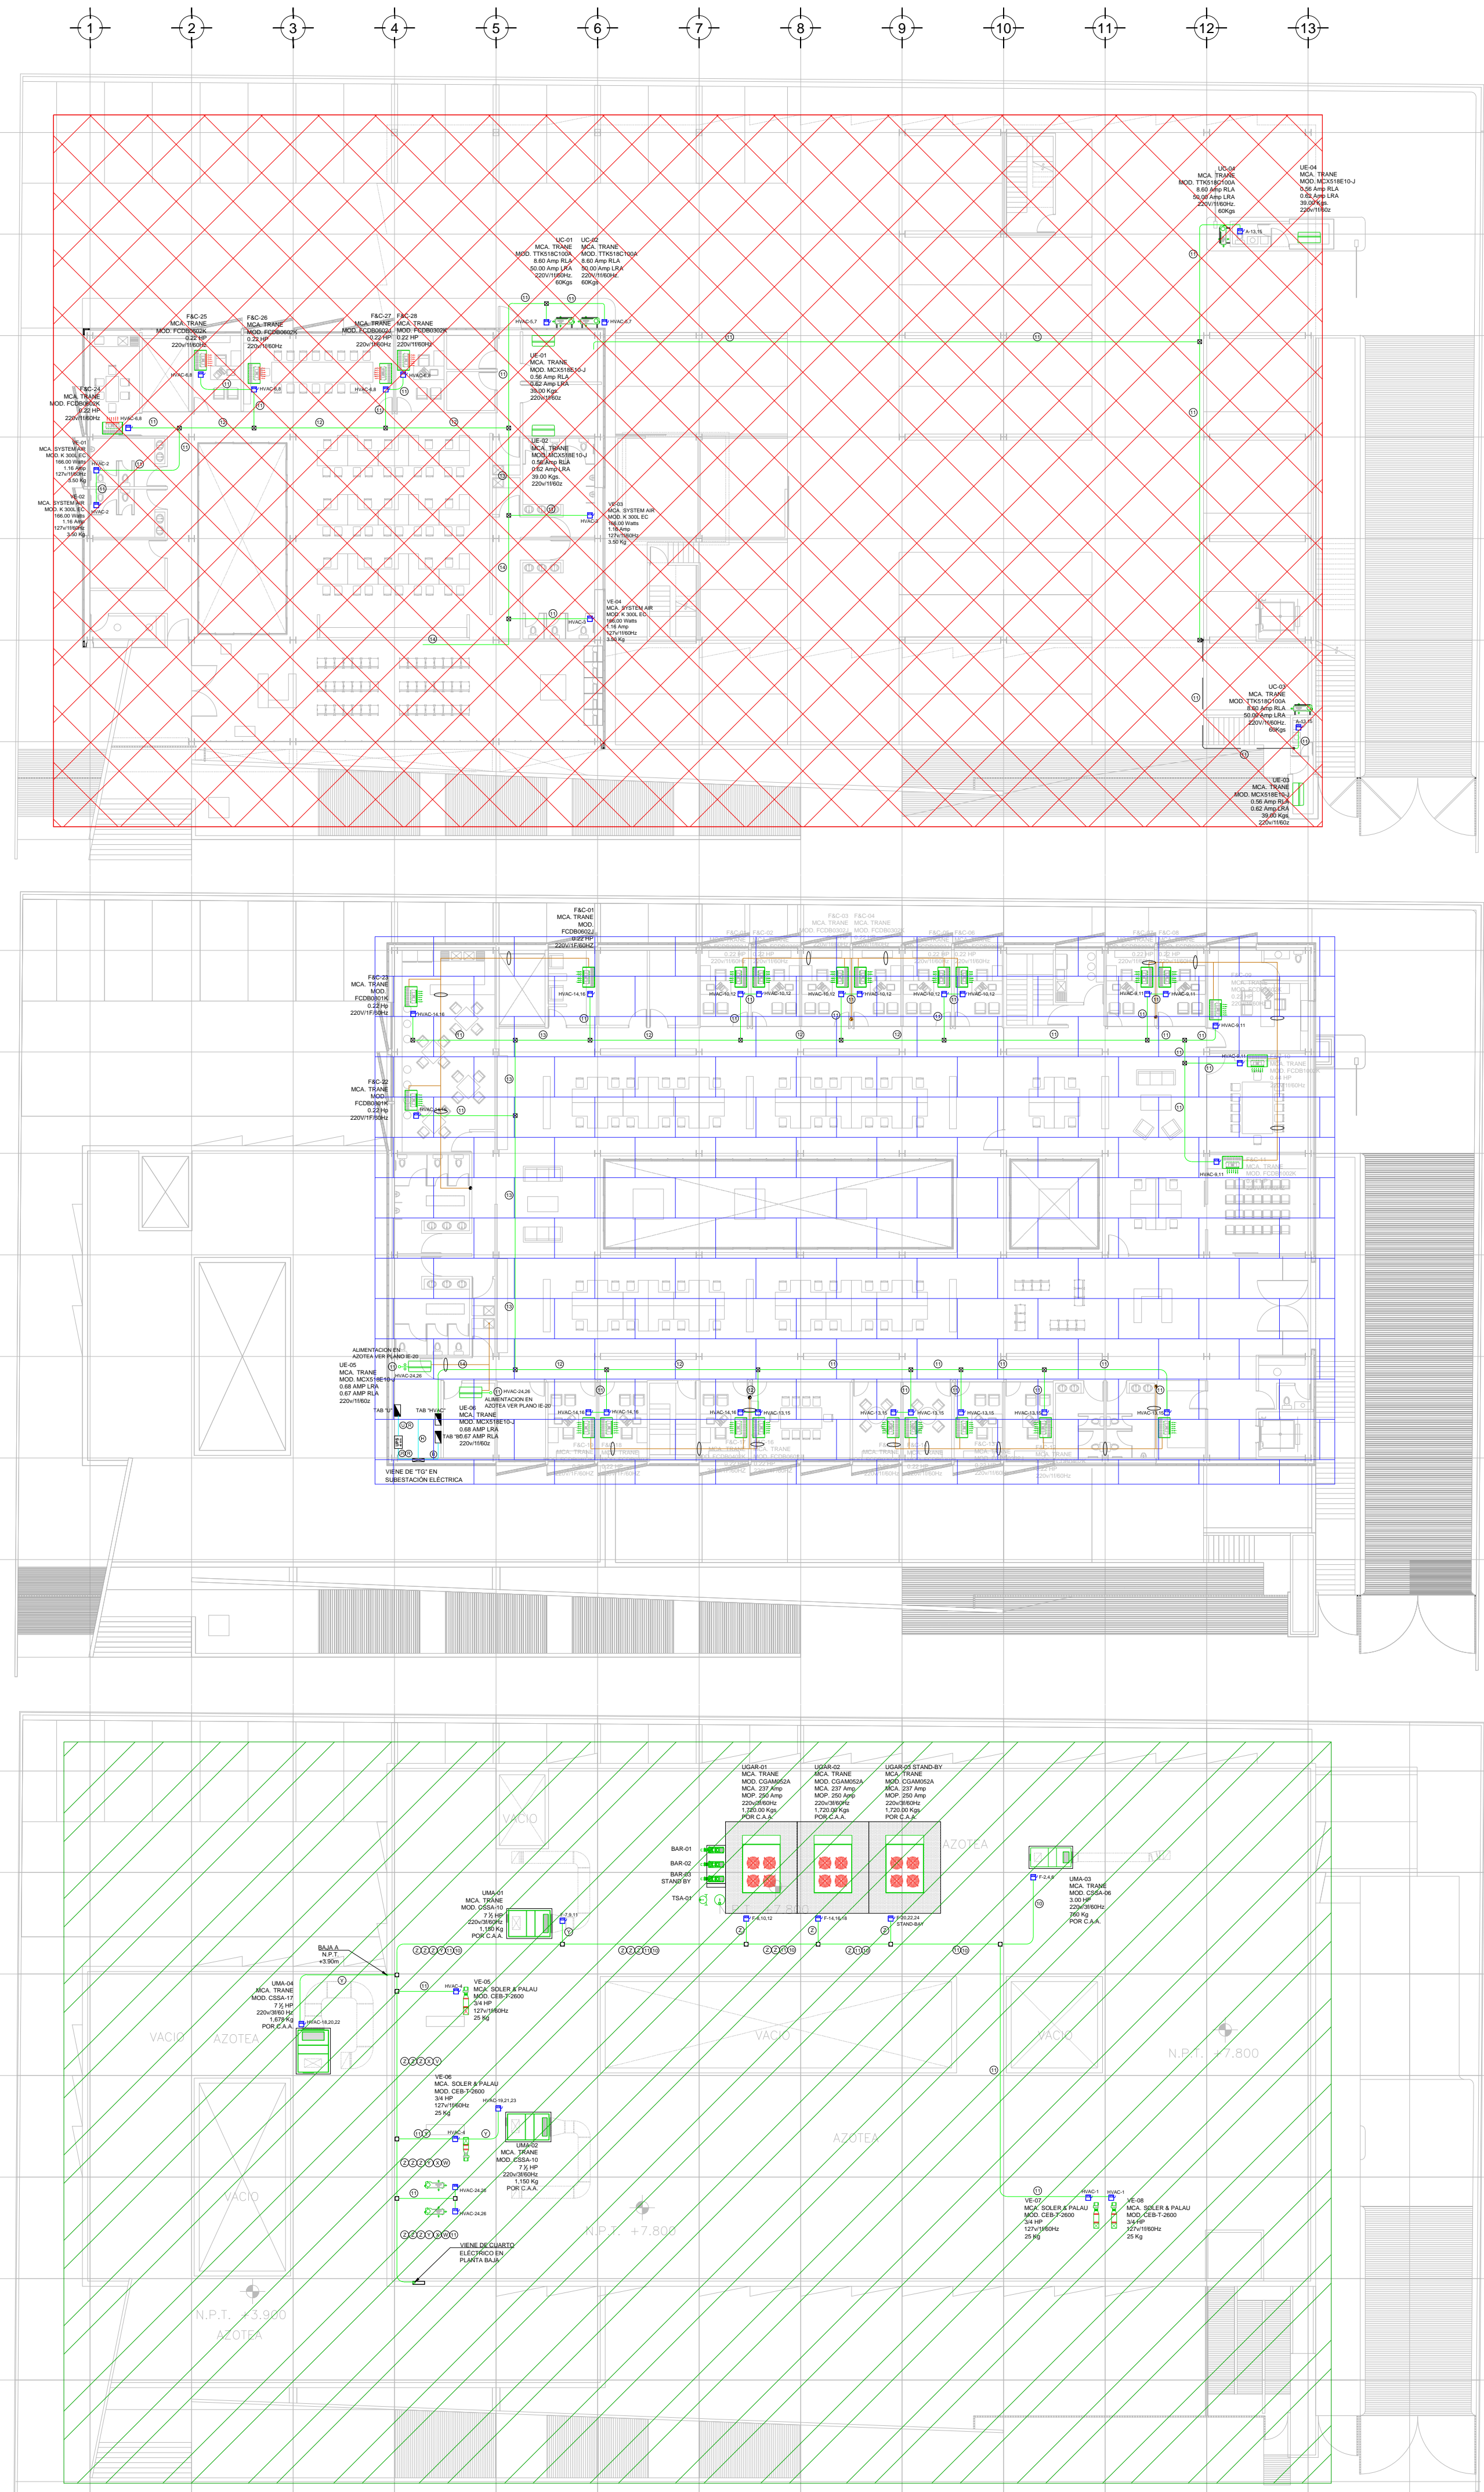

PLANO LLAVE N.P.T. +0.15mts.  
ESC: 1:250

PLANO LLAVE N.P.T. +3.90mts.  
ESC: 1:250

PLANO LLAVE N.P.T. +7.80mts.  
ESC: 1:250

PLANO APTO PARA CONSTRUCCION

**SELLO**