


**CENTRO DE ATENCIÓN CESI INFONAVIT  
CAMPECHE**  
Lote 14-A, Av. Miguel Aleman, San Francisco de Campeche,  
Campeche

**PROYECTO EJECUTIVO  
INSTALACIÓN PCI**

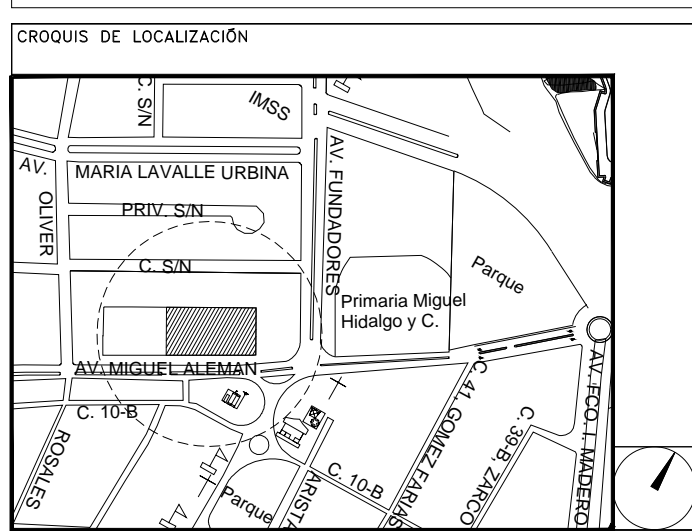

**INSTALACION DE SISTEMA CONTRA INCENDIO-  
EXTINTORES Y GABINETE**

NUMERO DEL PLANO:  
**CA-E-PL-PCI-001-00**

FECHA: 09-09-20 ACOTACION: MTS ESCALA: 1:125

UBICACION DEL ARCHIVO:



**NOTAS GENERALES**

1- DIMENSIONES EN METROS.  
2- ELIVACIONES EN METROS.  
3- EL SISTEMA DE ROCIADORES CORRESPONDE AL NIVEL 1.  
4- EL GABINETE DE LA ESTACION DE MANGUERA DEBERA ALCAR EL EXTINTOR ADYACENTE.  
5- LA POSICION DE TODOS LOS ROCIADORES CORRESPONTE A ESTA AREA DEBERA UBICARSE DE ACUERDO A LA ESCALA DE REFERENCIA INDICADA.  
6- LOS ROCIADORES CORRESPONDIENTES A ESTE PLANO SE UBICAN SOBRE PLAFON Y MURO.

XXX-XX-XX  
— ESPECIFICACION DE TUBERIA  
— IDENTIFICACION DEL FLUIDO  
— DIAMETRO NOMINAL

**NOMENCLATURA**

FP - SISTEMA CONTRA INCENDIO  
CPVC - TERMOPLASTICO (POLICLORURO DE VINILO CLORADO)  
Ø - DIAMETRO  
S - SPRINKLERS  
SP - SPRINKLERS EN MURO  
G - GABINETE

**SIMBOLOGIA**

ESTACION DE MANGUERA CONTRA INCENDIO PARA ALCAR MANGUERA CON 30 M DE LONG. Y EXTINTOR EN GABINETE CON RESISTENCIA AL FUEGO EMPOTRADO EN PARED

**NOMENCLATURA**

E-# EXTINTOR - # DE EXTINTOR  
G-# GABINETE - # DE GABINETE  
T-# TAMBO ARENERO - # DE TAMBO ARENERO

**USO ESPECIFICO DEL PREDIO:**  
**TIPO DE TRAMITE:**

DATOS DEL PROPIETARIO		DATOS DEL PREDIO		USO
NOMBRE:	No.:	CLAVE CATASTRAL:	AREA:	HABITACIONAL <input type="checkbox"/>
COLONIA:		CONDOMINIO:	LOTE:	UNIFAMILIAR <input type="checkbox"/>
DELEGACION:		MEDIDA DEL FRENTE:	FONDO:	PLURIFAMILIAR (CONDOMINIO) <input type="checkbox"/>
TELEFONO:		DIRECCION:	No OFICIAL:	COMERCIAL <input type="checkbox"/>
FIRMA:		CALLE:		SERVICIOS <input type="checkbox"/>
<b>DATOS DEL D.R.O</b>		ENTRE LA CALLE:		INDUSTRIAL <input type="checkbox"/>
NOMBRE: XX		Y LA CALLE:		
CEDULA PROFESIONAL: XX		COLONIA:		
DIRECCION: XX		DELEGACION:		
DELEGACION: XX		TELEFONO: XX		
FIRMA:		<b>DICTAMEN DE USO DE SUELO</b>		
<b>CALCULISTA MECANICO</b>		No. DE FOLIO:	FECHA:	
NOMBRE: GERARDO MIGUEL JURADO DOMINGUEZ		<b>NORMATIVIDAD</b>		
CEDULA PROFESIONAL: 6148259		<b>CONCEPTO</b>		
DIRECCION: Rio Amazonas 30, Piso 1, Col. Cuauhtémoc.		ALTURA MAXIMA PERMITIDA	NORMA	PROYECTO
DELEGACION: Guaymas, Ciudad de Mexico		COEFICIENTE DE OCUPACION DEL SUELO		
TELEFONO MOVIL: (044) 55-39-28-20-91		COEFICIENTE DE UTILIZACION DEL SUELO		
FIRMA:		COEFICIENTE DE ABSORCION DEL SUELO		
<b>DATOS DEL D.R.O</b>		PORCENTAJE DEL AREA LIBRE		
NOMBRE:		RESTRICCION AL FRENTE		
CEDULA PROFESIONAL: ..	COL.	CAJONES DE ESTACIONAMIENTO		
DIRECCION: ..		RESTRICCIONES DIC. USO DE SUELO		
DELEGACION:				
TELEFONO:				
FIRMA:				

**RIVERO BORRELL - GUTIERREZ ingenor  
ARQUITECTOS**

**DATOS DE LA CONSTRUCCION**

CONCEPTO	A. CONSTRUCCION	OBRA NUEVA	REGULARIZACION	LICENCIA ANTERIOR
				ML. LIC. FECHA. METROS
SOTANO				
PLANTA BAJA				
1er NIVEL				
MEZZANINE				
2do. NIVEL				
3er NIVEL				
VOLADIZOS				
ESTACIONAMIENTO				
OTROS				
TOTAL DE M <sup>2</sup>				
BARDEO ML				
ALINEAMIENTO ML				
DEMOLICION				


ESCALA: 1:125

COTAS: METROS






CLAVE: **PC-01**

Este plano sustituye a los anteriores

**REVISIÓN - 00 16 marzo 2018**

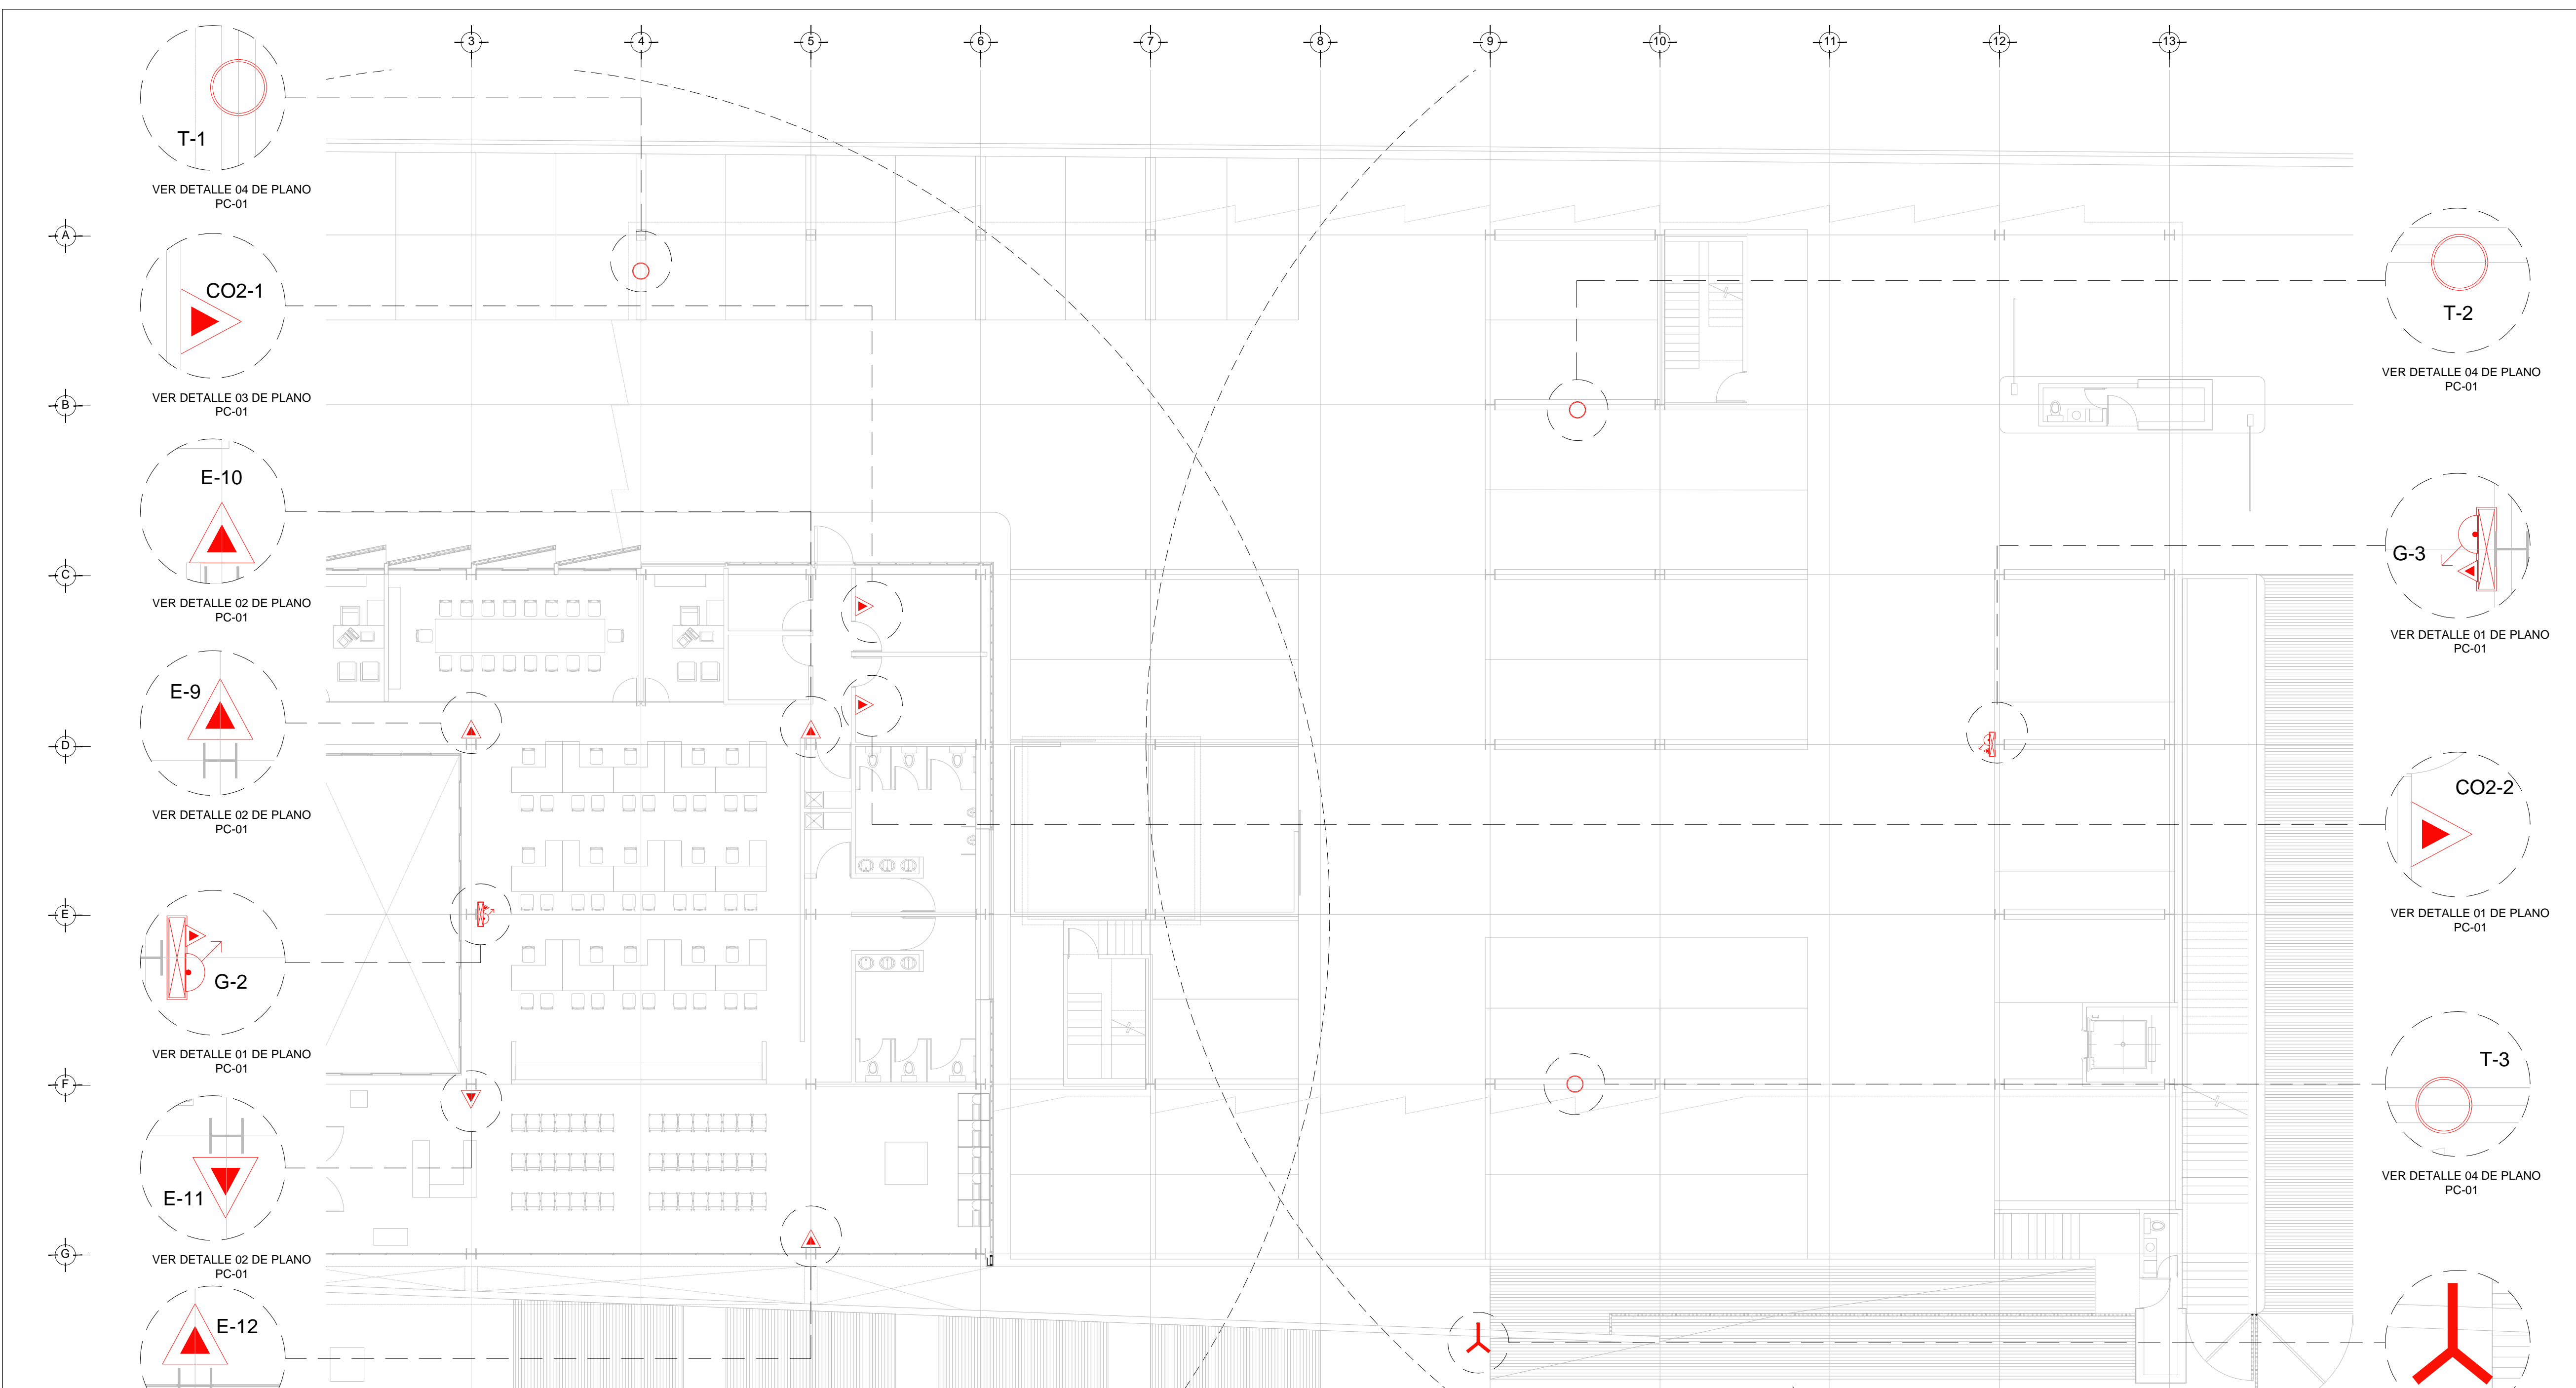

**SISTEMA DE PROTECCION CONTRA INCENDIO**  
- NIVEL 0.00 Y NIVEL -0.15 - PLANTA BAJA  
ESC.: 1:125

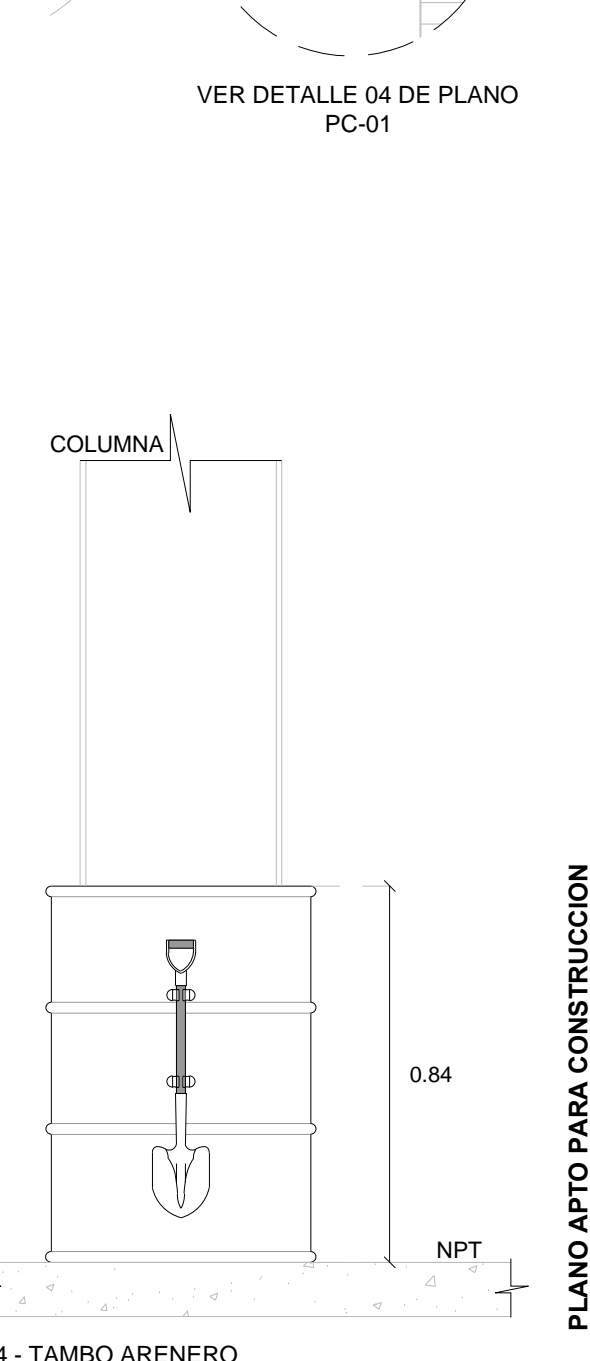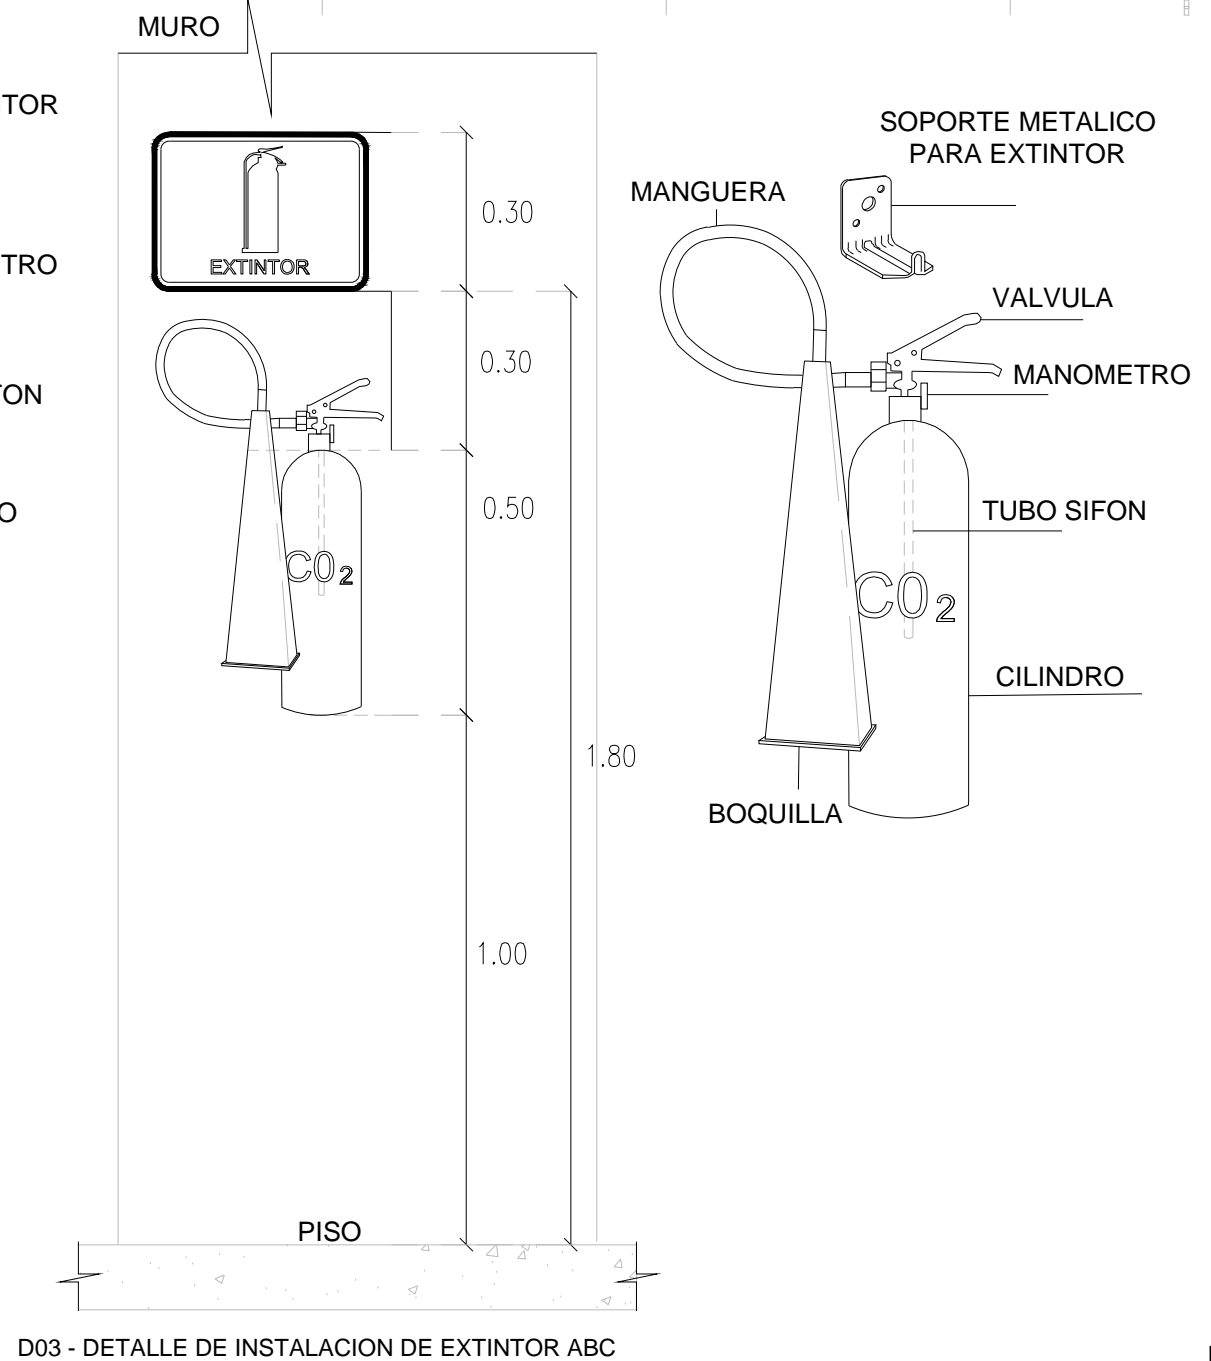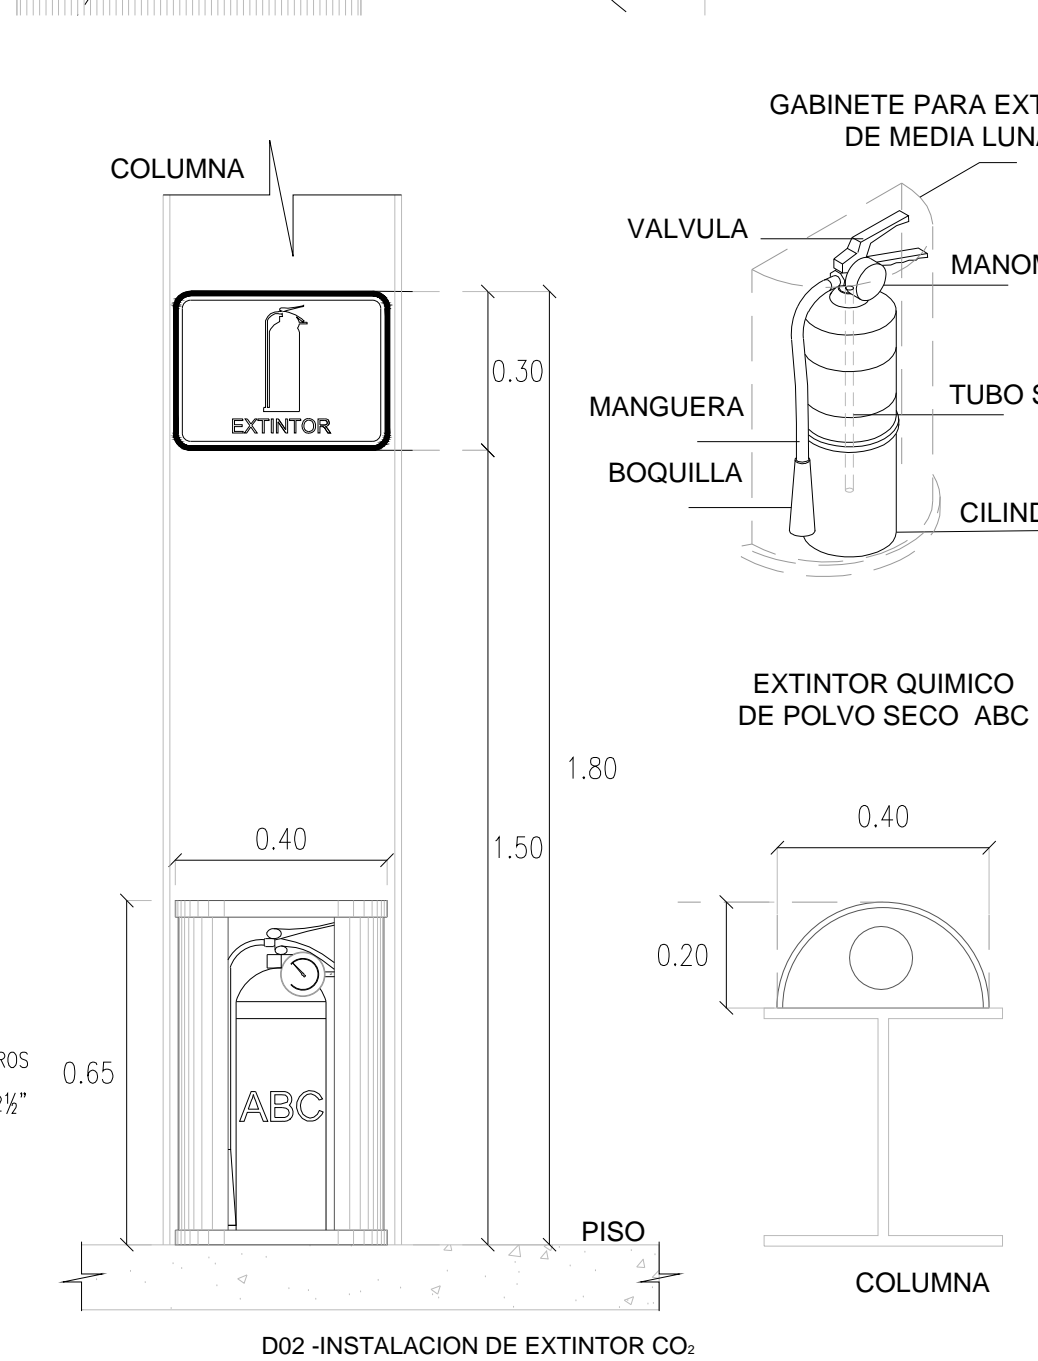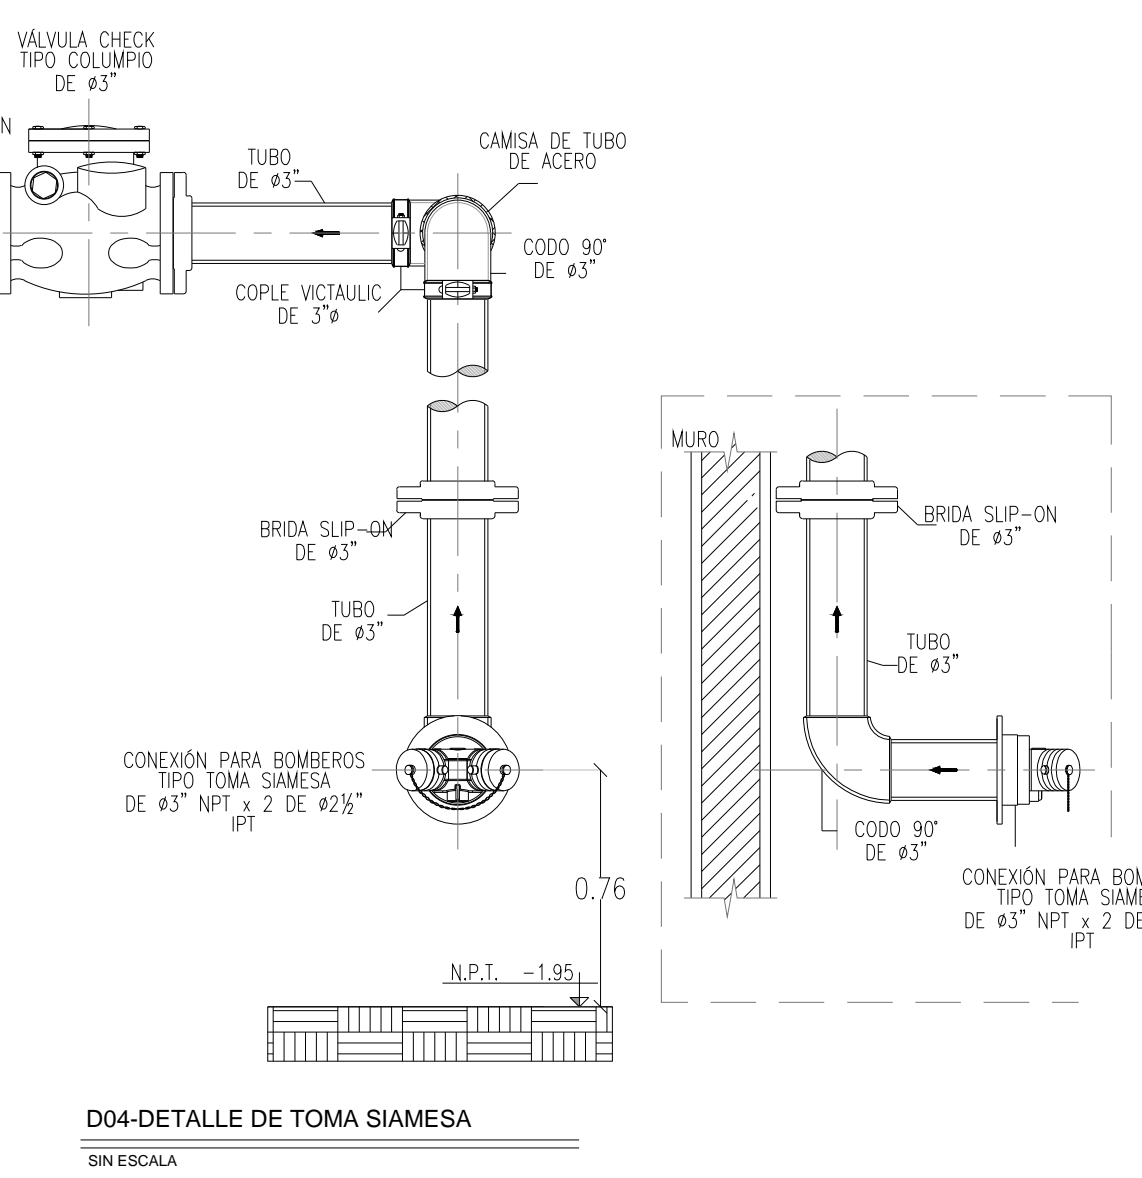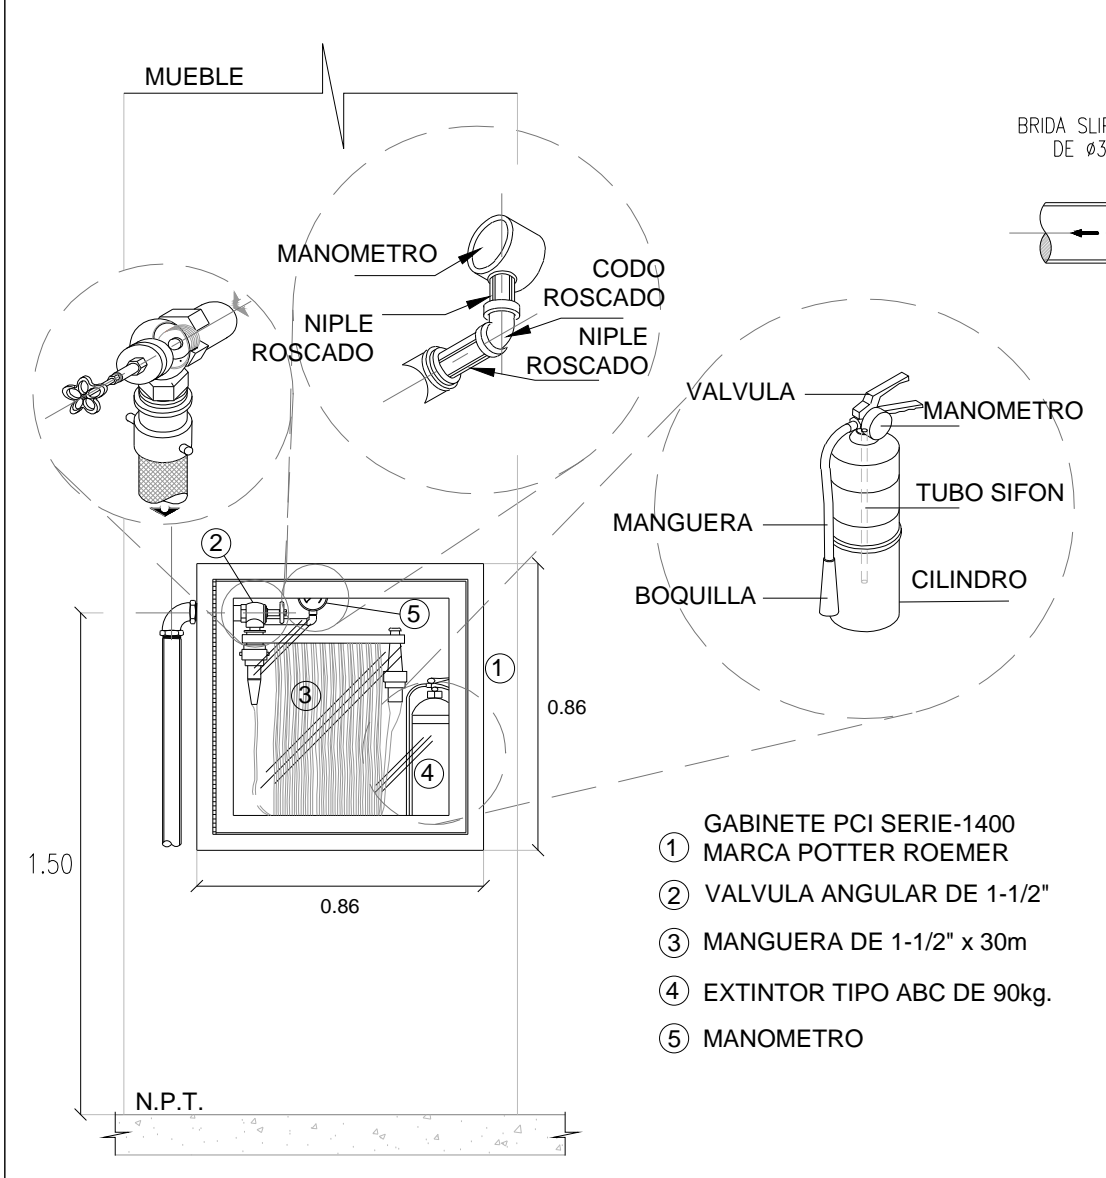

PLANO APTO PARA CONSTRUCCION

**SELLO**