


**CENTRO DE ATENCIÓN CESI INFONAVIT
CAMPECHE**

**Lote 14-A, Av. Miguel Aleman, San Francisco de Campeche,
Campeche**

**PROYECTO EJECUTIVO
INSTALACIÓN PCI**

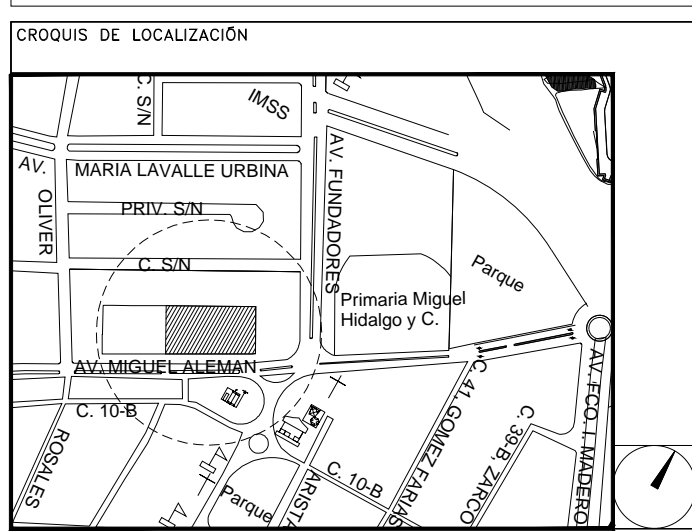

**INSTALACION DE SISTEMA CONTRA INCENDIO -
COBERTURA Y DISTRIBUCION DE TUBERIA**

NUMERO DEL PLANO:
CA-E-PL-PCI-004-00

FECHA: 00-00-00 ACOTACION: MTS ESCALA: 1:125

UBICACION DEL ARCHIVO:



**USO ESPECIFICO
DEL PREDIO:**

TIPO DE TRAMITE:

DATOS DEL PROPIETARIO

NOMBRE: No.:
CALLE:
COLONIA:
DELEGACION:
TELEFONO:
FIRMA:

DATOS DEL D.R.O
NOMBRE: XX
CEDULA PROFESIONAL: XX
DIRECCION: XX
Y LA CALLE:
COLONIA:
DELEGACION: XX
TELEFONO: XX
FIRMA:

DATOS GENERALES

DATOS DEL PREDIO		USO
CLAVE CATASTRAL:	AREA: M2	<input type="checkbox"/> HABITACIONAL
CONDOMINIO:	LOTE:	<input type="checkbox"/> UNIFAMILIAR
MEDIDA DEL FRENTE:	FONDO: m	<input type="checkbox"/> PLURIFAMILIAR (CONDOMINIO)
DIRECCION:	No OFICIAL:	<input type="checkbox"/> COMERCIAL
CALLE:		<input type="checkbox"/> SERVICIOS
ENTRE LA CALLE:		<input type="checkbox"/> INDUSTRIAL
Y LA CALLE:		
COLONIA:		
DELEGACION:		
TELEFONO:		
FIRMA:		

CALCULISTA MECÁNICO

NOMBRE: GERARDO MIGUEL JURADO DOMINGUEZ
CEDULA PROFESIONAL: 6148259
DIRECCION: Rio Amazonas 30, Piso 1, Col. Cuauhtémoc.
DELEGACION: Cuauhtémoc, Ciudad de México
TELEFONO MOVIL: (044) 55-39-26-20-81
FIRMA:

DATOS DEL D.R.O
NOMBRE: ..
CEDULA PROFESIONAL: ..
DIRECCION: ..
DELEGACION: ..
TELEFONO: ..
FIRMA: ..

NORMATIVIDAD

CONCEPTO	NORMA	PROYECTO	DEF.
ALTURA MAXIMA PERMITIDA			
COEFICIENTE DE OCUPACION DEL SUELO			
COEFICIENTE DE ABSORCION DEL SUELO			
PORCENTAJE DEL AREA LIBRE			
RESTRICCION AL FRENTE			
CAJONES DE ESTACIONAMIENTO			
RESTRICCIONES DIC. USO DE SUELO			

**RIVERO BORRELL - GUTIERREZ
ARQUITECTOS ingenor**

DATOS DE LA CONSTRUCCION

CONCEPTO	A. CONSTRUIA	OBRA NUEVA	REGULARIZACION	LICENCIA ANTERIOR
	NO. LIC	FECHA	METROS	
SOTANO				
PLANTA BAJA				
1er NIVEL				
MEZZANINE				
2do. NIVEL				
3er NIVEL				
VOLADOS				
ESTACIONAMIENTO				
OTROS				
TOTAL DE M ²				
BARDEO ML				
ALINEAMIENTO ML				
DEMOLICION				


ESCALA:
1:125

COTAS:
METROS


CLAVE:
PC-04

Este plano sustituye a los anteriores


REVISION - 00 16 marzo 2018

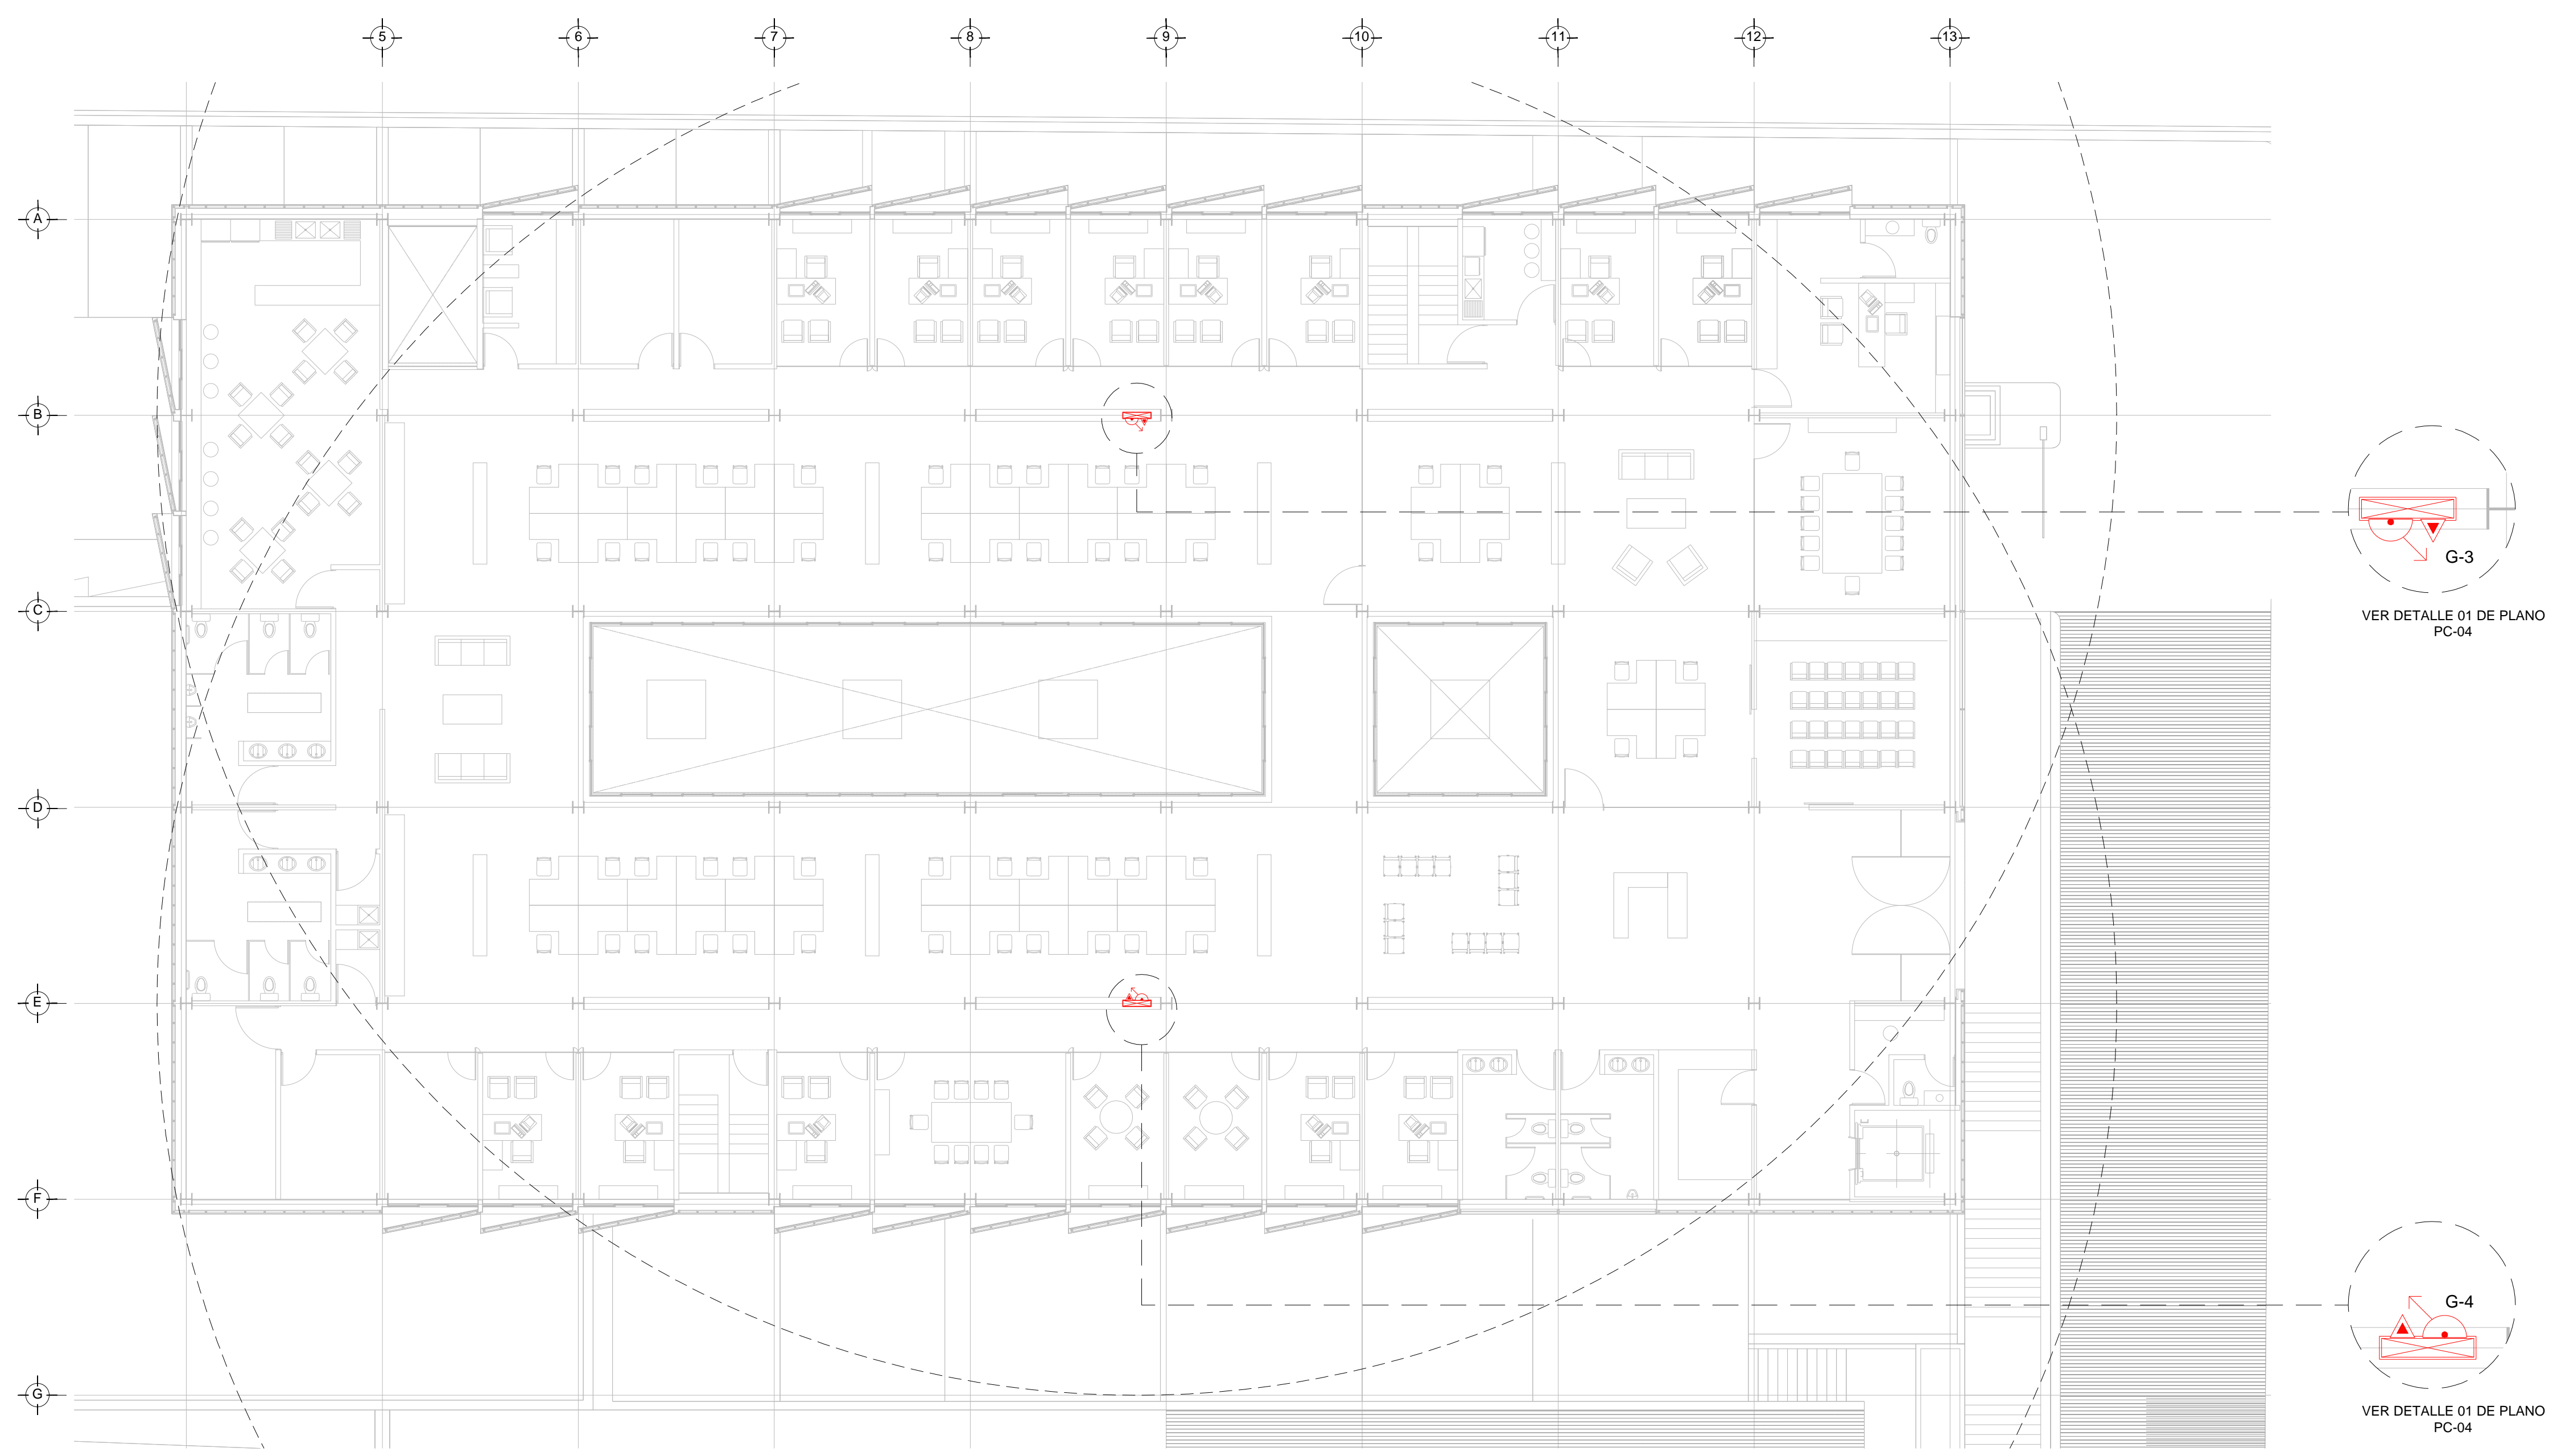


**SISTEMA DE PROTECCION CONTRA INCENDIO
NIVEL 3.90 -PLANTA NIVEL 1
ESCALA 1:125**

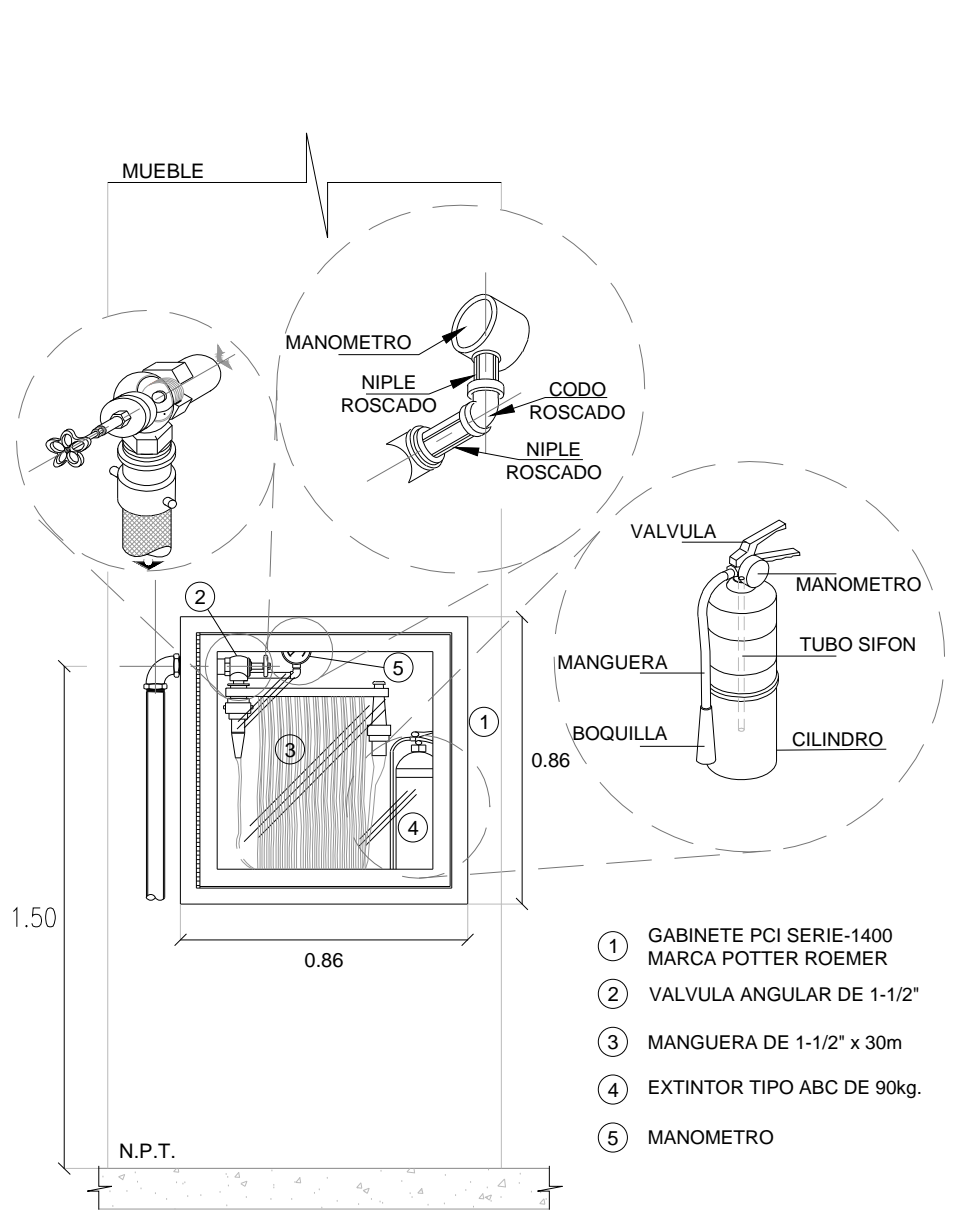


**D01- DETALLE DE GABINETE
SIN ESC.**

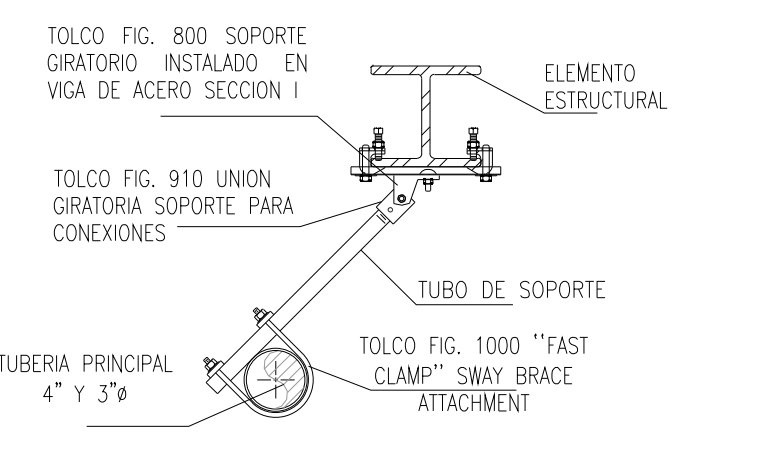


**D02-DETALLE DE SOPORTE ANTISISMICO TRANSVERSAL
SIN ESCALA**

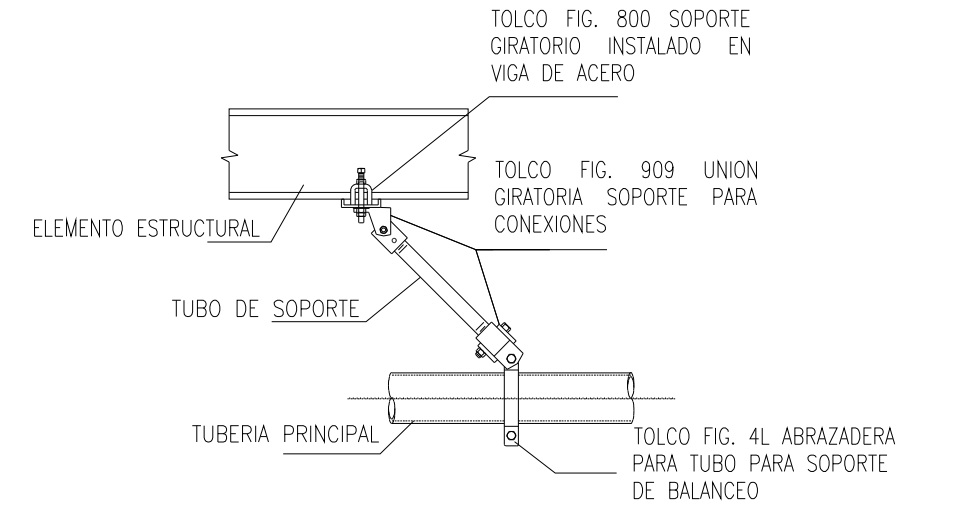

**D05-DETALLE DE SOPORTE ANTISISMICO LONGITUDINAL
SIN ESCALA**

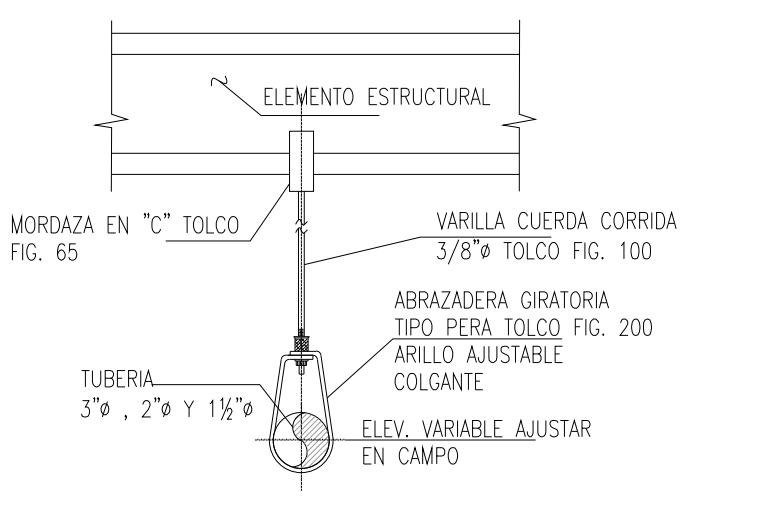

**D03-DETALLE DE SOPORTE TIPO PERA
SIN ESCALA**

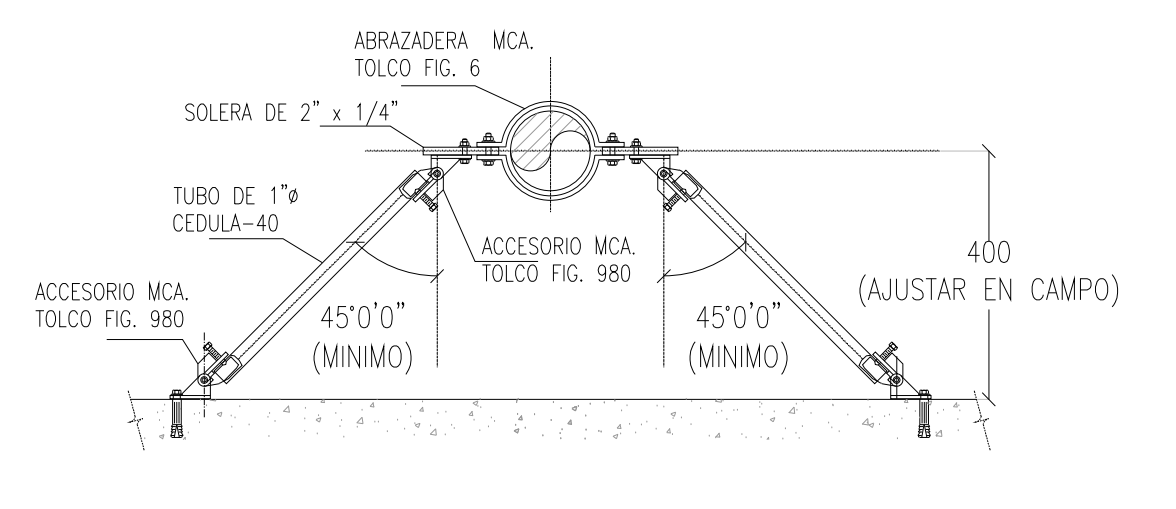

**D04- DETALLE DE SOPORTE ANTISISMICO DE 4 VIAS
SIN ESCALA**

SIMBOLOGIA

ESTACION DE MANGUERA CONTRAINCENDIO PARA ALQUILAR MANGUERA CON 30 M DE LONG. Y EXTINTOR EN GABINETE CON RESISTENCIA AL FUEGO EMPOTRADO EN PARED

INDICA AREA DE COBERTURA

NOMENCLATURA

E-# EXTINTOR - # DE EXTINTOR
G-# GABINETE - # DE GABINETE
T-# TAMBO ARENERO - # DE TAMBO ARENERO

PLANO APTO PARA CONSTRUCCION