


**CENTRO DE ATENCIÓN CESI INFONAVIT
CAMPECHE**
Lote 14-A, Av. Miguel Aleman, San Francisco de Campeche,
Campeche

NOTA:
TRAYECTO MAS LARGO A LA RUTA DE
EVACUACIÓN SE RECORRE EN 180 SEGUNDOS A
UNA VELOCIDAD DE 0.6 M/S. VELOCIDAD
CONSIDERADA PARA UNA MUJER CON NIÑO EN
BRAZOS.

SEÑALAMIENTO DE ACUERDO A LA NORMA
NOM-003-SEGOB-2011

**PROYECTO EJECUTIVO
INSTALACIÓN PCI**

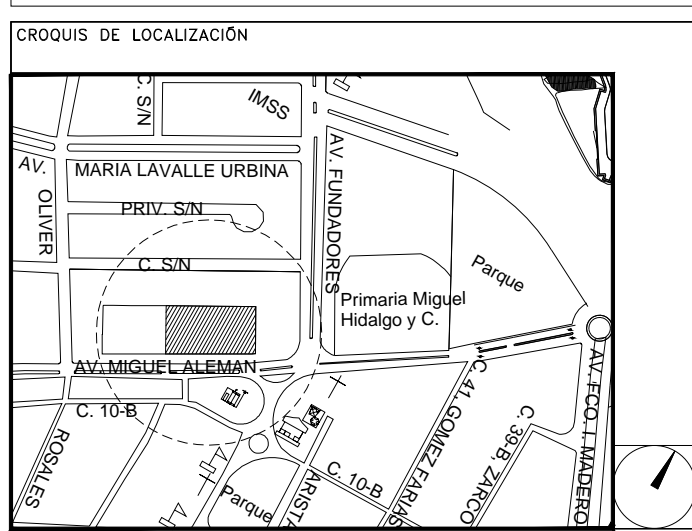

**SEÑALIZACIÓN - PCI
PLANTA NIVEL 1 - DELEGACIÓN**

NUMERO DEL PLANO:
CA-E-PL-PCI-008-00

FECHA:
00-00-00

ACOTACION:
MTS

ESCALA:
1:125

UBICACION DEL ARCHIVO:



**USO ESPECIFICO
DEL PREDIO:**

TIPO DE TRAMITE:

DATOS DEL PROPIETARIO

NOMBRE: No.:

CALLE:

COLONIA:

DELEGACION:

TELEFONO:

FIRMA:

DATOS DEL D.R.O

NOMBRE: xx

CEDULA PROFESIONAL: xx

DIRECCION: xx

DELEGACION: xx

TELEFONO: xx

FIRMA:

CALCULISTA MECANICO

NOMBRE: GERARDO MIGUEL JURADO DOMINGUEZ

CEDULA PROFESIONAL: 6148259

DIRECCION: Rio Amazonas 30, Piso 1, Col. Cuauhtémoc.

DELEGACION: Cuauhtémoc, Ciudad de México

TELEFONO MOVIL: (044) 55 - 39 - 26 - 20 - 91

FIRMA:

DATOS DEL D.R.O

NOMBRE: ..

CEDULA PROFESIONAL: ..

DIRECCION: ..

DELEGACION: ..

TELEFONO: ..

FIRMA:

DATOS GENERALES

DATOS DEL PREDIO

CLAVE CATASTRAL:

CONDOMINIO: AREA: M2. LOTE: m2.

MEDIDA DEL FRENTE: FONDO: m

DIRECCION:

CALLE: ENTRE LA CALLE: No OFICIAL:

Y LA CALLE:

COLONIA:

DELEGACION:

DICTAMEN DE USO DE SUELO

No. DE FOLIO: FECHA:

NORMATIVIDAD

CONCEPTO	NORMA	PROYECTO	OP.
ALTURA MAXIMA PERMITIDA			
COEFICIENTE DE OCUPACION DEL SUELO			
COEFICIENTE DE UTILIZACION DEL SUELO			
COEFICIENTE DE ABSORCION DEL SUELO			
PORCENTAJE DE AREA LIBRE			
RESTRICCION AL FRENTE			
CAJONES DE ESTACIONAMIENTO			
RESTRICCIONES DIC. USO DE SUELO			

**RIVERO BORRELL - GUTIERREZ
ARQUITECTOS ingenor**

DATOS DE LA CONSTRUCCION

CONCEPTO	A. CONSTRUCCION			LICENCIA ANTERIOR		
	NO. LIC.	FECHA	METROS	NO. LIC.	FECHA	METROS
SOTANO						
PLANTA BAJA						
1er NIVEL						
MEZZANINE						
2do. NIVEL						
3er NIVEL						
VOLADOS						
ESTACIONAMIENTO						
OTROS						
TOTAL DE M ²						
BARDEO ML.						
ALINEAMIENTO ML.						
DEMOLICION						

ESCALA:
1:125

COTAS:
METROS


CLAVE:
PC-08

Este plano sustituye a los anteriores

SELO

REVISIÓN - 00 16 marzo 2018

PLANO APTO PARA CONSTRUCCION

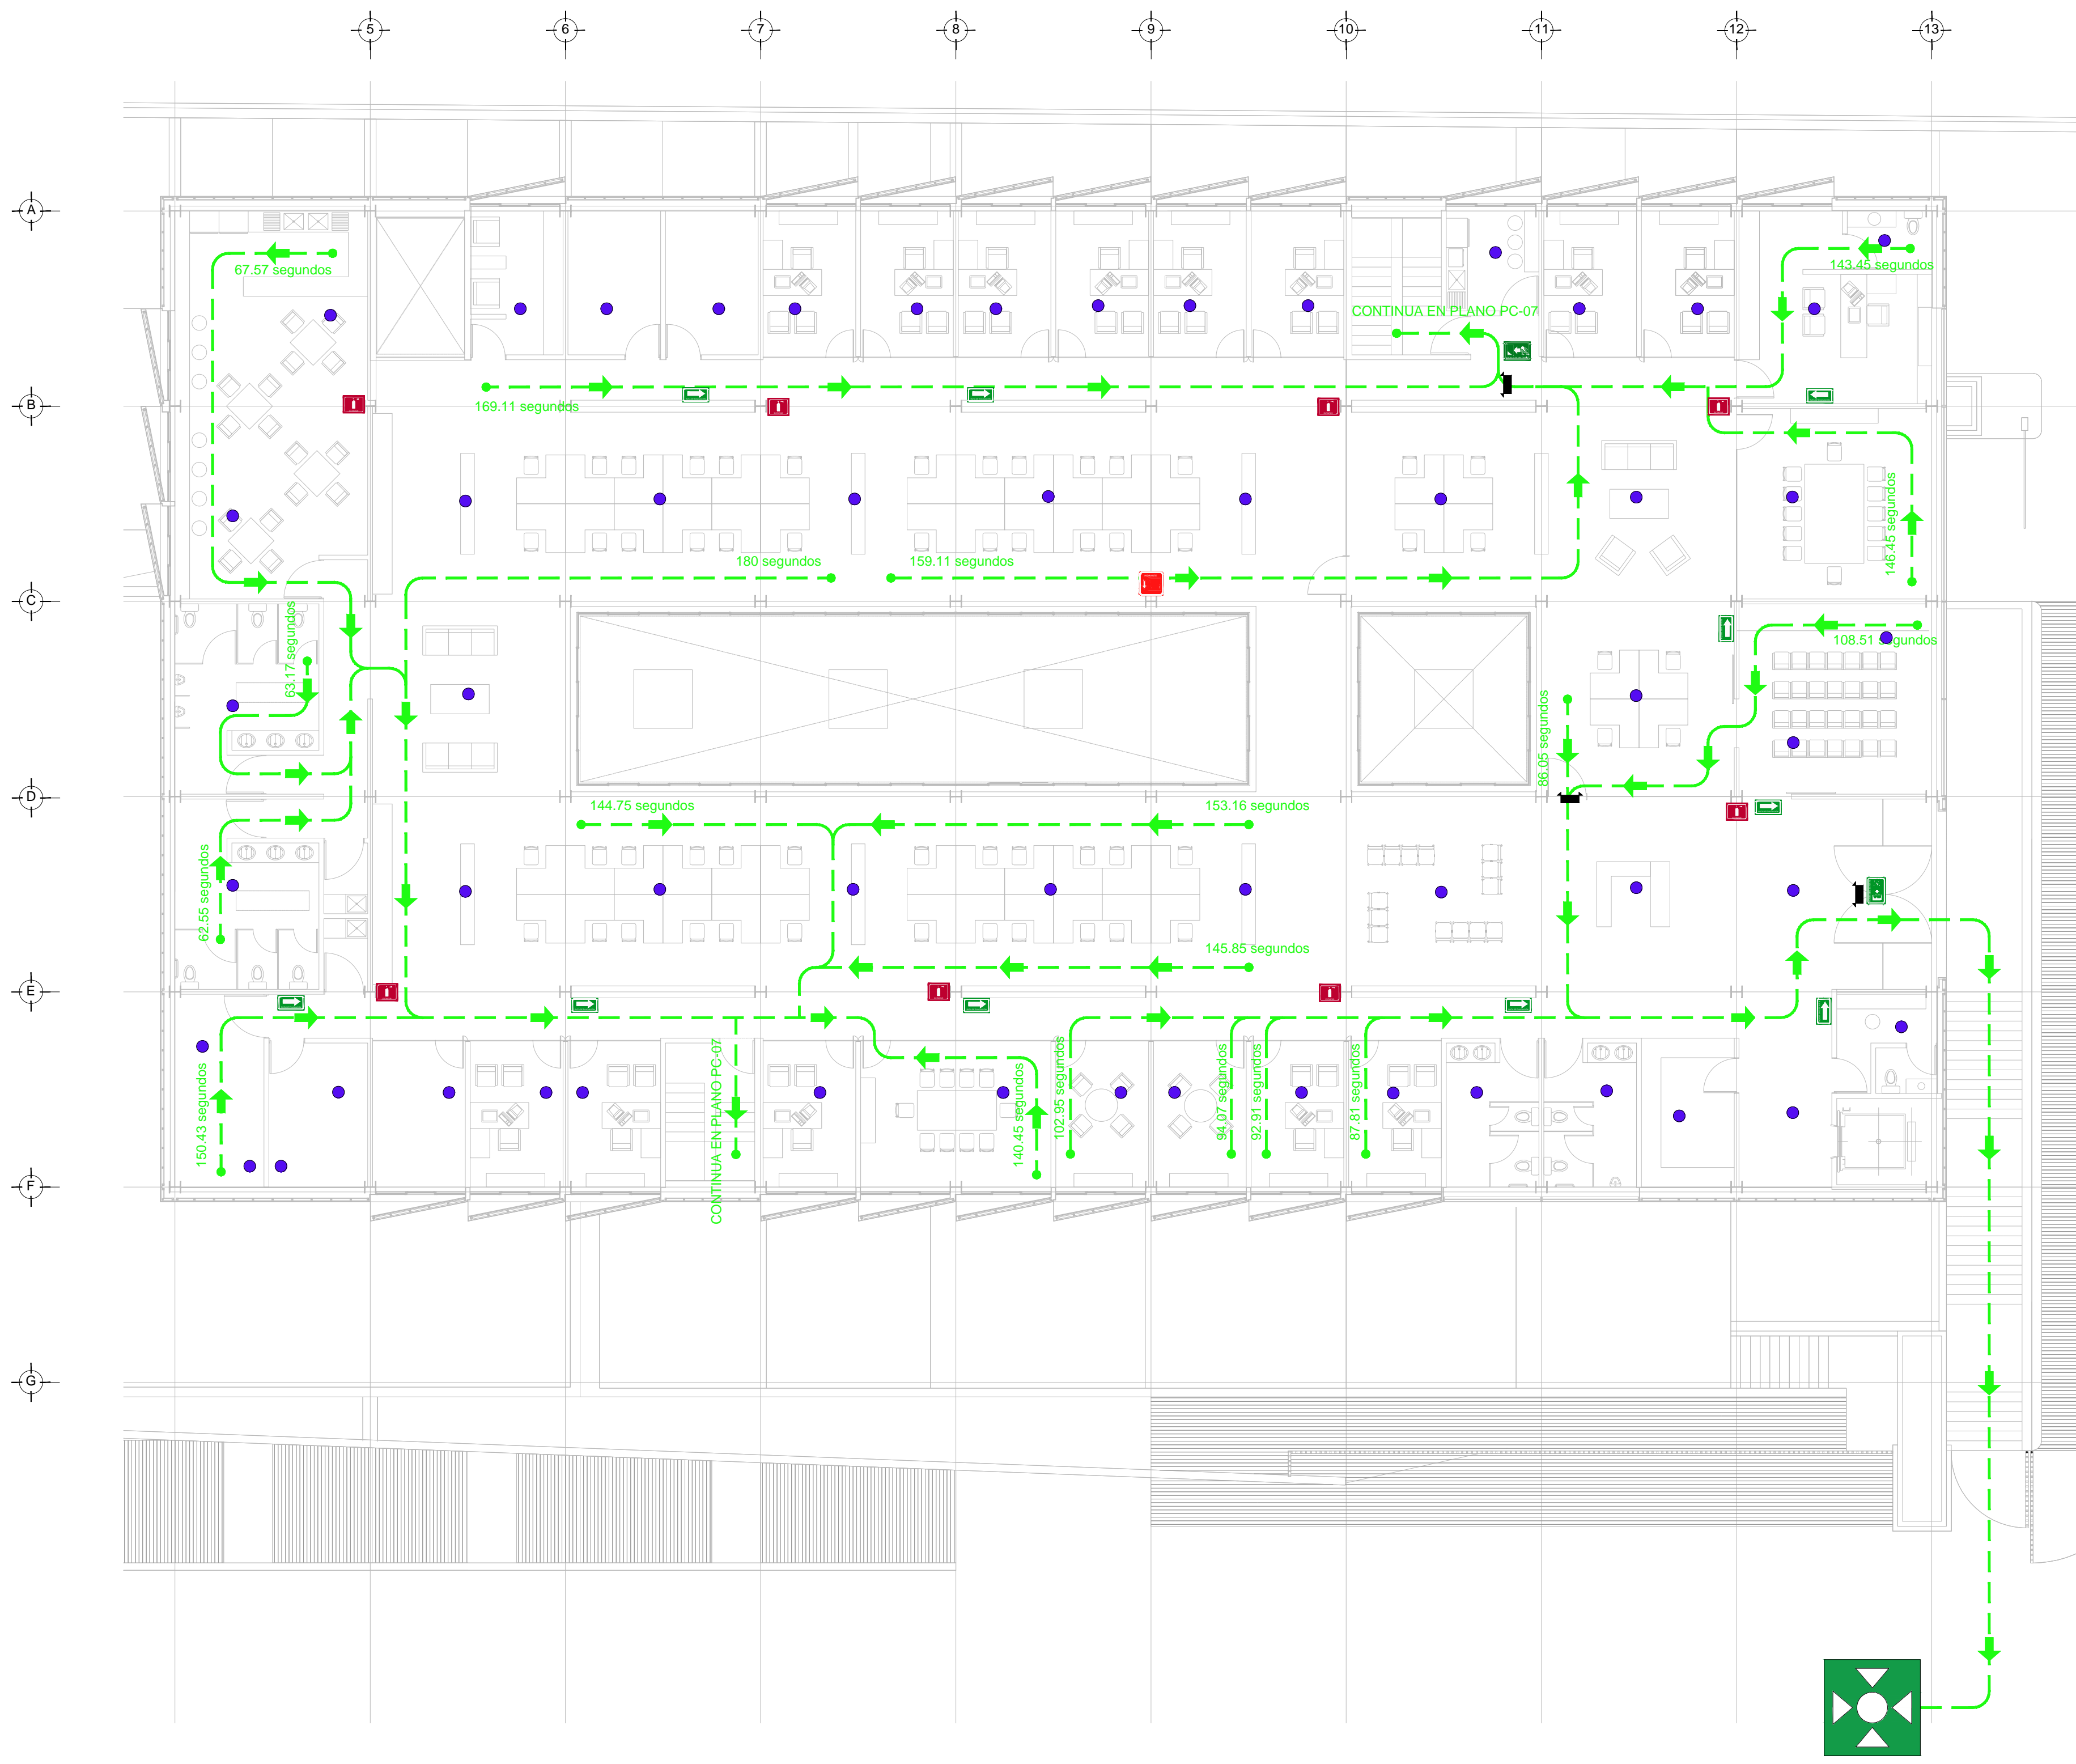

- RUTA DE EVACIACIÓN Y DIRECCIÓN
- SEÑALAMIENTO QUE INDICA SALIDA DE EMERGENCIA
- SEÑALAMIENTO QUE INDICA ESCALERA DE EMERGENCIA
- SEÑALAMIENTO QUE INDICA PUNTO DE REUNION
- SEÑALAMIENTO QUE INDICA SALIDA DE EMERGENCIA
- SEÑALAMIENTO QUE INDICA LA UBICACION DEL EXTINTOR
- SEÑALAMIENTO QUE INDICA LA UBICACION DEL HIDRANTE
- INDICA LA UBICACION DE BOTE CON ARENA
- DETECTOR DE HUMOS
- ALARMA AUDIBLE
- $L = XX.XX \text{ M.}$
 $XX \text{ SEGUNDOS}$ INDICA LONGITUD DE LA RUTA EN M. Y TIEMPO DE DESALOJO EN SEGUNDOS

SEÑALIZACION- NIVEL +3.90
ESC. : 1:125